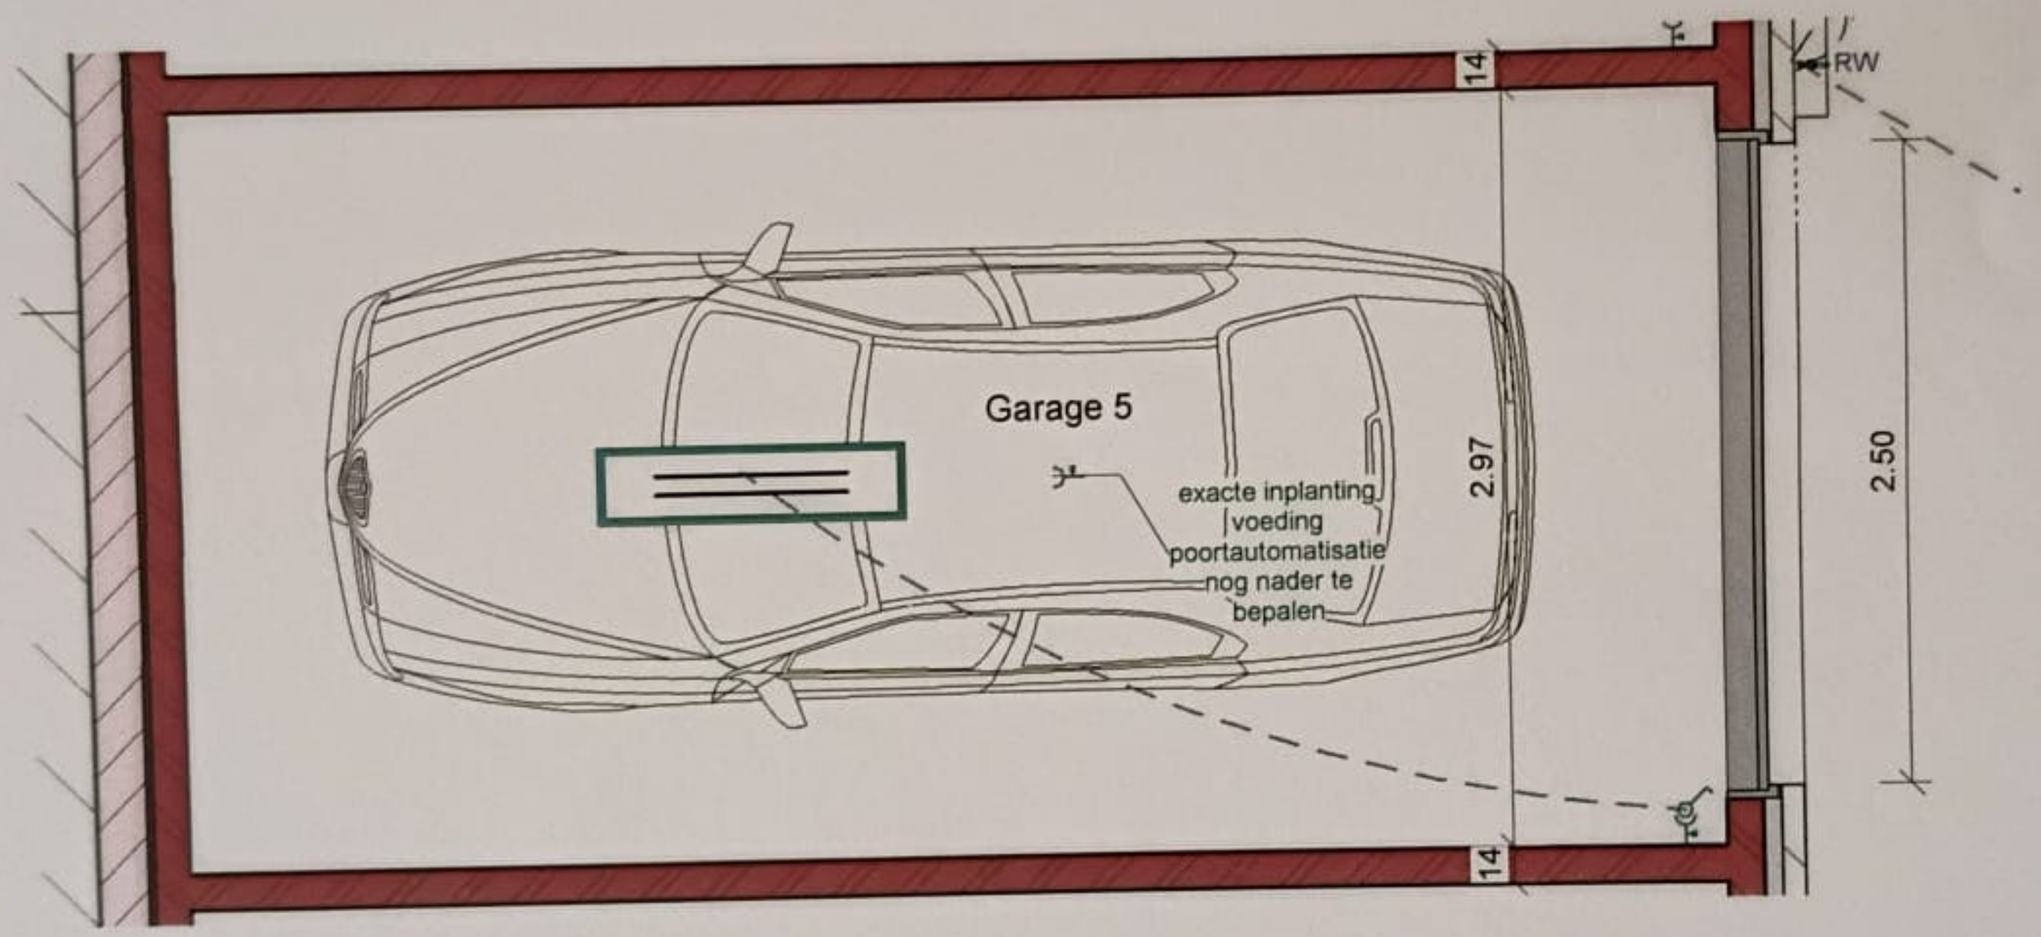
2 App 1.2

1 : 50



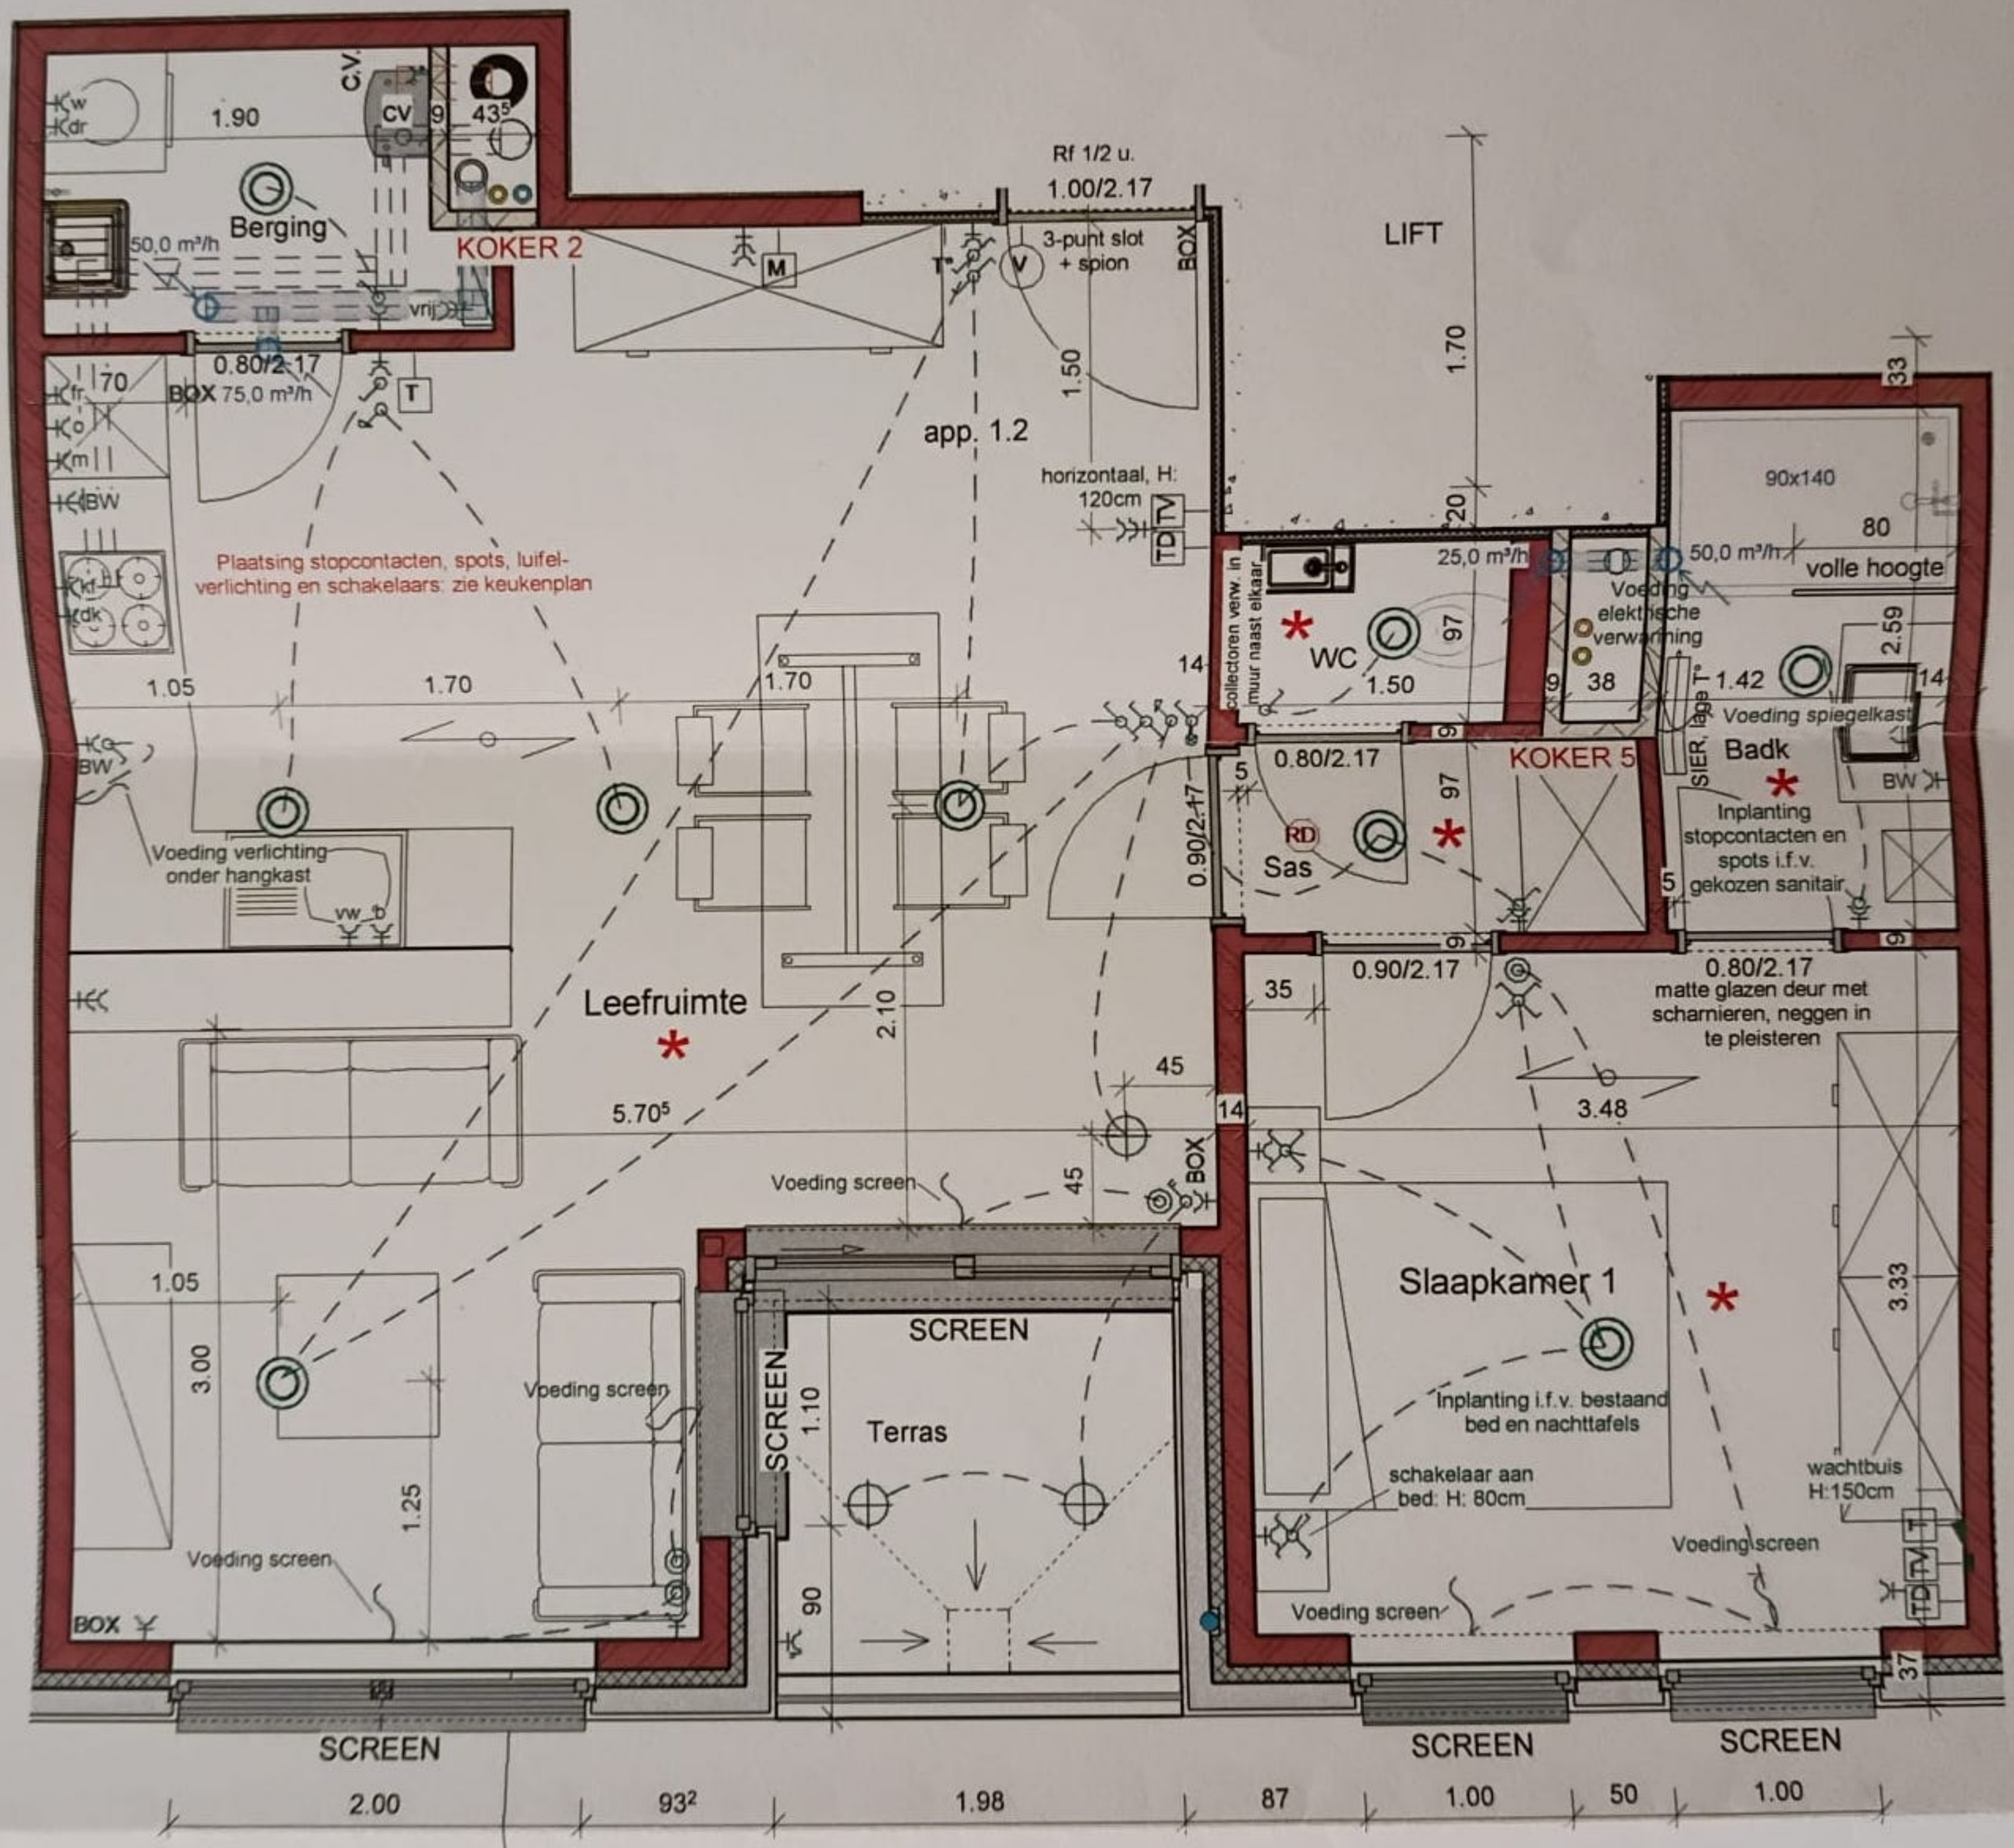
1 G5

1 : 50

DOSSIER

dossier nr. : A 2334
plan naam : App 1.2 + G5
datum : 28/05/15
schaal : 1 : 50
bouwheer : BVBA Immo Terry / Bouwen meergezinswoning en garages na slopen bestaande bebouwing / De Haan

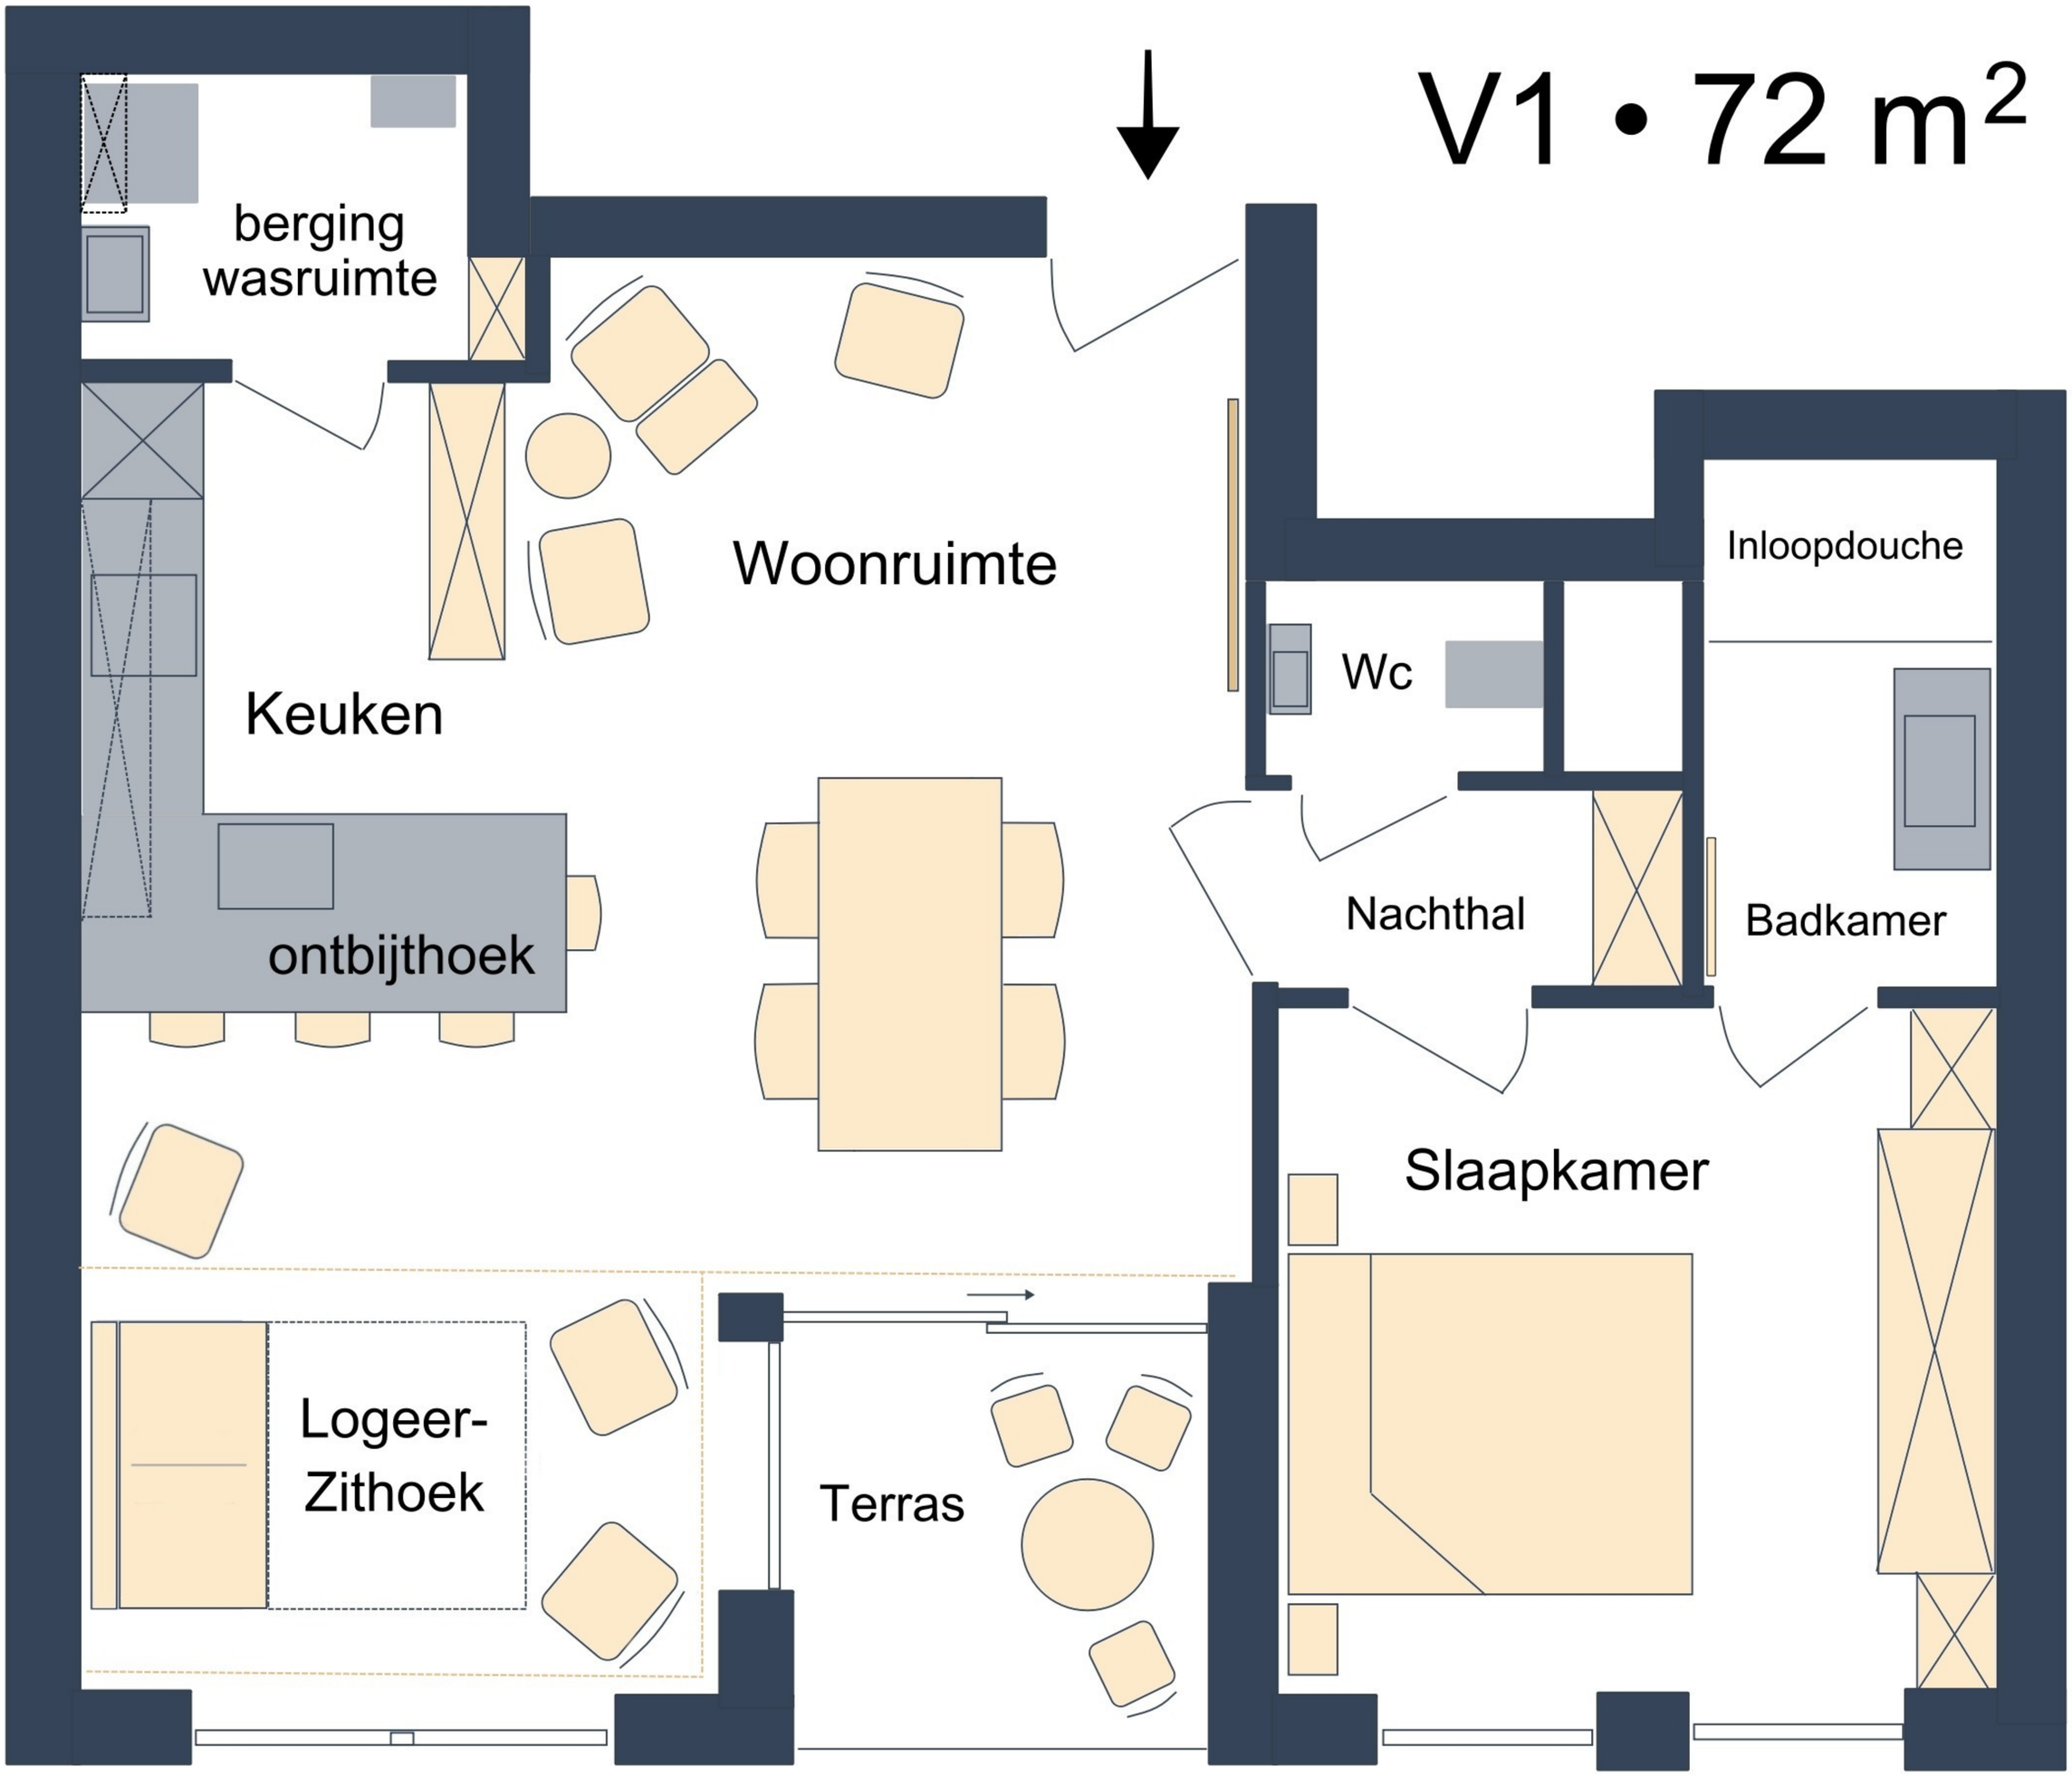
B.V.B.A. Jonckheere ir-architecten
Koningin Astridlaan 134/5
8200 Brugge
Tel. : 050/40.40.80 Fax : 050./40.40.85
architectuur@jonckheere-sb.be


Berging
50,0 m³/h
vrij
C.V.
CV
1.90
KOKER 2
0.80/2.17
BOX 75,0 m³/h
T
M
T°
V
Rf 1/2 u.
1.00/2.17
3-punt slot
+ spion
BOX
LIFT
1.70
1.50
app. 1.2
horizontaal, H:
120cm
TV
TD
Plaatsing stopcontacten, spots, luifel-
verlichting en schakelaars: zie keukenplan
BW
1.05
1.70
Voeding verlichting
onder hangkast
vw_b
Leefruimte
2.10
5.70⁵
Voeding screen
45
14
BOX
SCREEN
1.10
Terras
90
3.00
1.25
1.05
Voeding screen
BOX
SCREEN
2.00
93²
1.98
87
1.00
50
1.00
collectoren verw. in
muur naast elkaar
25,0 m³/h
WC
1.50
97
38
20
KOKER 5
0.80/2.17
0.90/2.17
RD
Sas
Voeding
elektrische
verwarming
50,0 m³/h
90x140
80
volle hoogte
33
2.59
1.42
Voeding spiegelkast
SIER. lage T°
Badk
Inplanting
stopcontacten en
spots i.f.v.
gekozen sanitair
0.90/2.17
35
0.80/2.17
matte glazen deur met
scharnieren, neggen in
te pleisteren
3.48
Slaapkamer 1
Inplanting i.f.v. bestaand
bed en nachttafels
schakelaar aan
bed: H: 80cm
3.33
wachtbuis
H:150cm
Voeding screen
Voeding screen
37
SCREEN
SCREEN

2 App 1.2

1 : 50

V1 • 72 m²


berging
wasruimte
Woonruimte
Keuken
ontbijthoek
Inloopdouche
Wc
Nachthal
Badkamer
Slaapkamer
Logeer-
Zithoek
Terras