Kraan

BU-6
h=300
t=0

B20 19x57

30
410
30

eethoek

zithoek

BU-5
h=300
t=0

634

APP 0.1

501

661

633

27

rookmelder

5+20
+3.60
...cm²/m

BU-4
h=300
t=0

keuken

berging

CV ketel

rookmelder

wasm

slaapkamer

wc

BU-3
h=300
t=0

5+20
+3.80
...cm²/m

K13
19x50

badkamer

BU-2
h=300
t=0

316

90

204

rookmelder

0.00

BU-1
h=300
t=0

5+20
+3.80
...cm²/m

slaapkamer

264


deur 100
doorgang min 90

BU-35
h=300
t=0

BU-34
h=250
t=0

5+20
+3.75

14x137

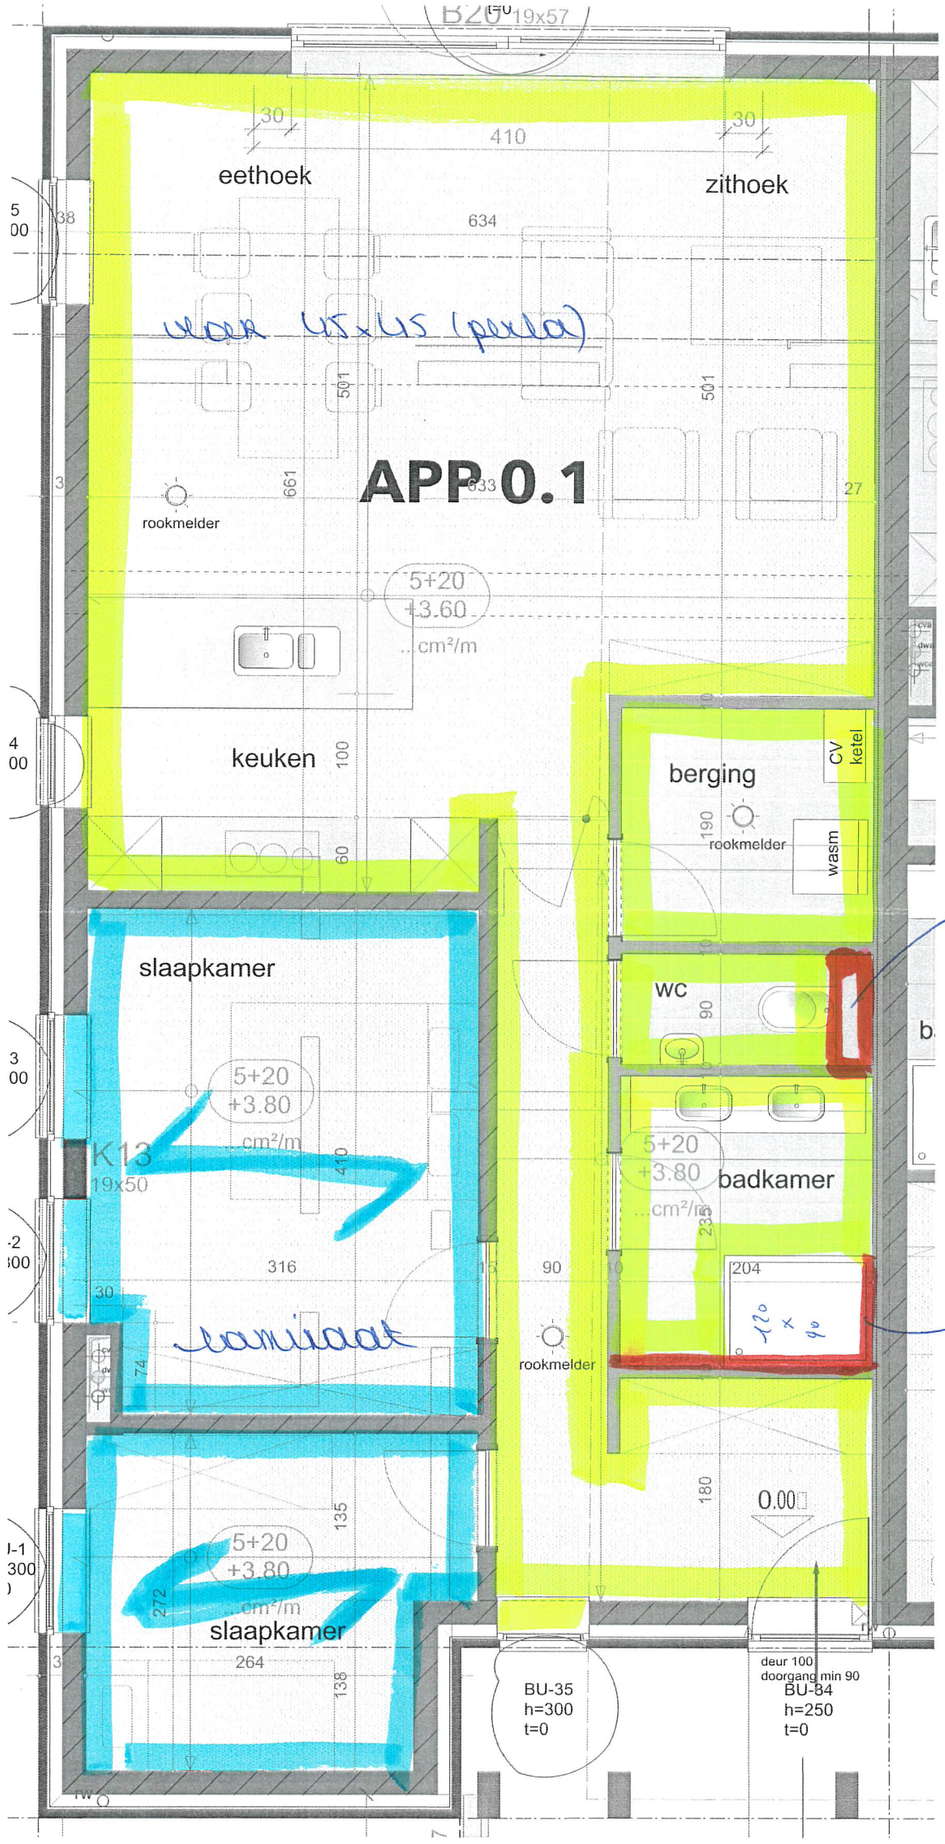

laminaat

SAMBOC + tablet

TOT 200u