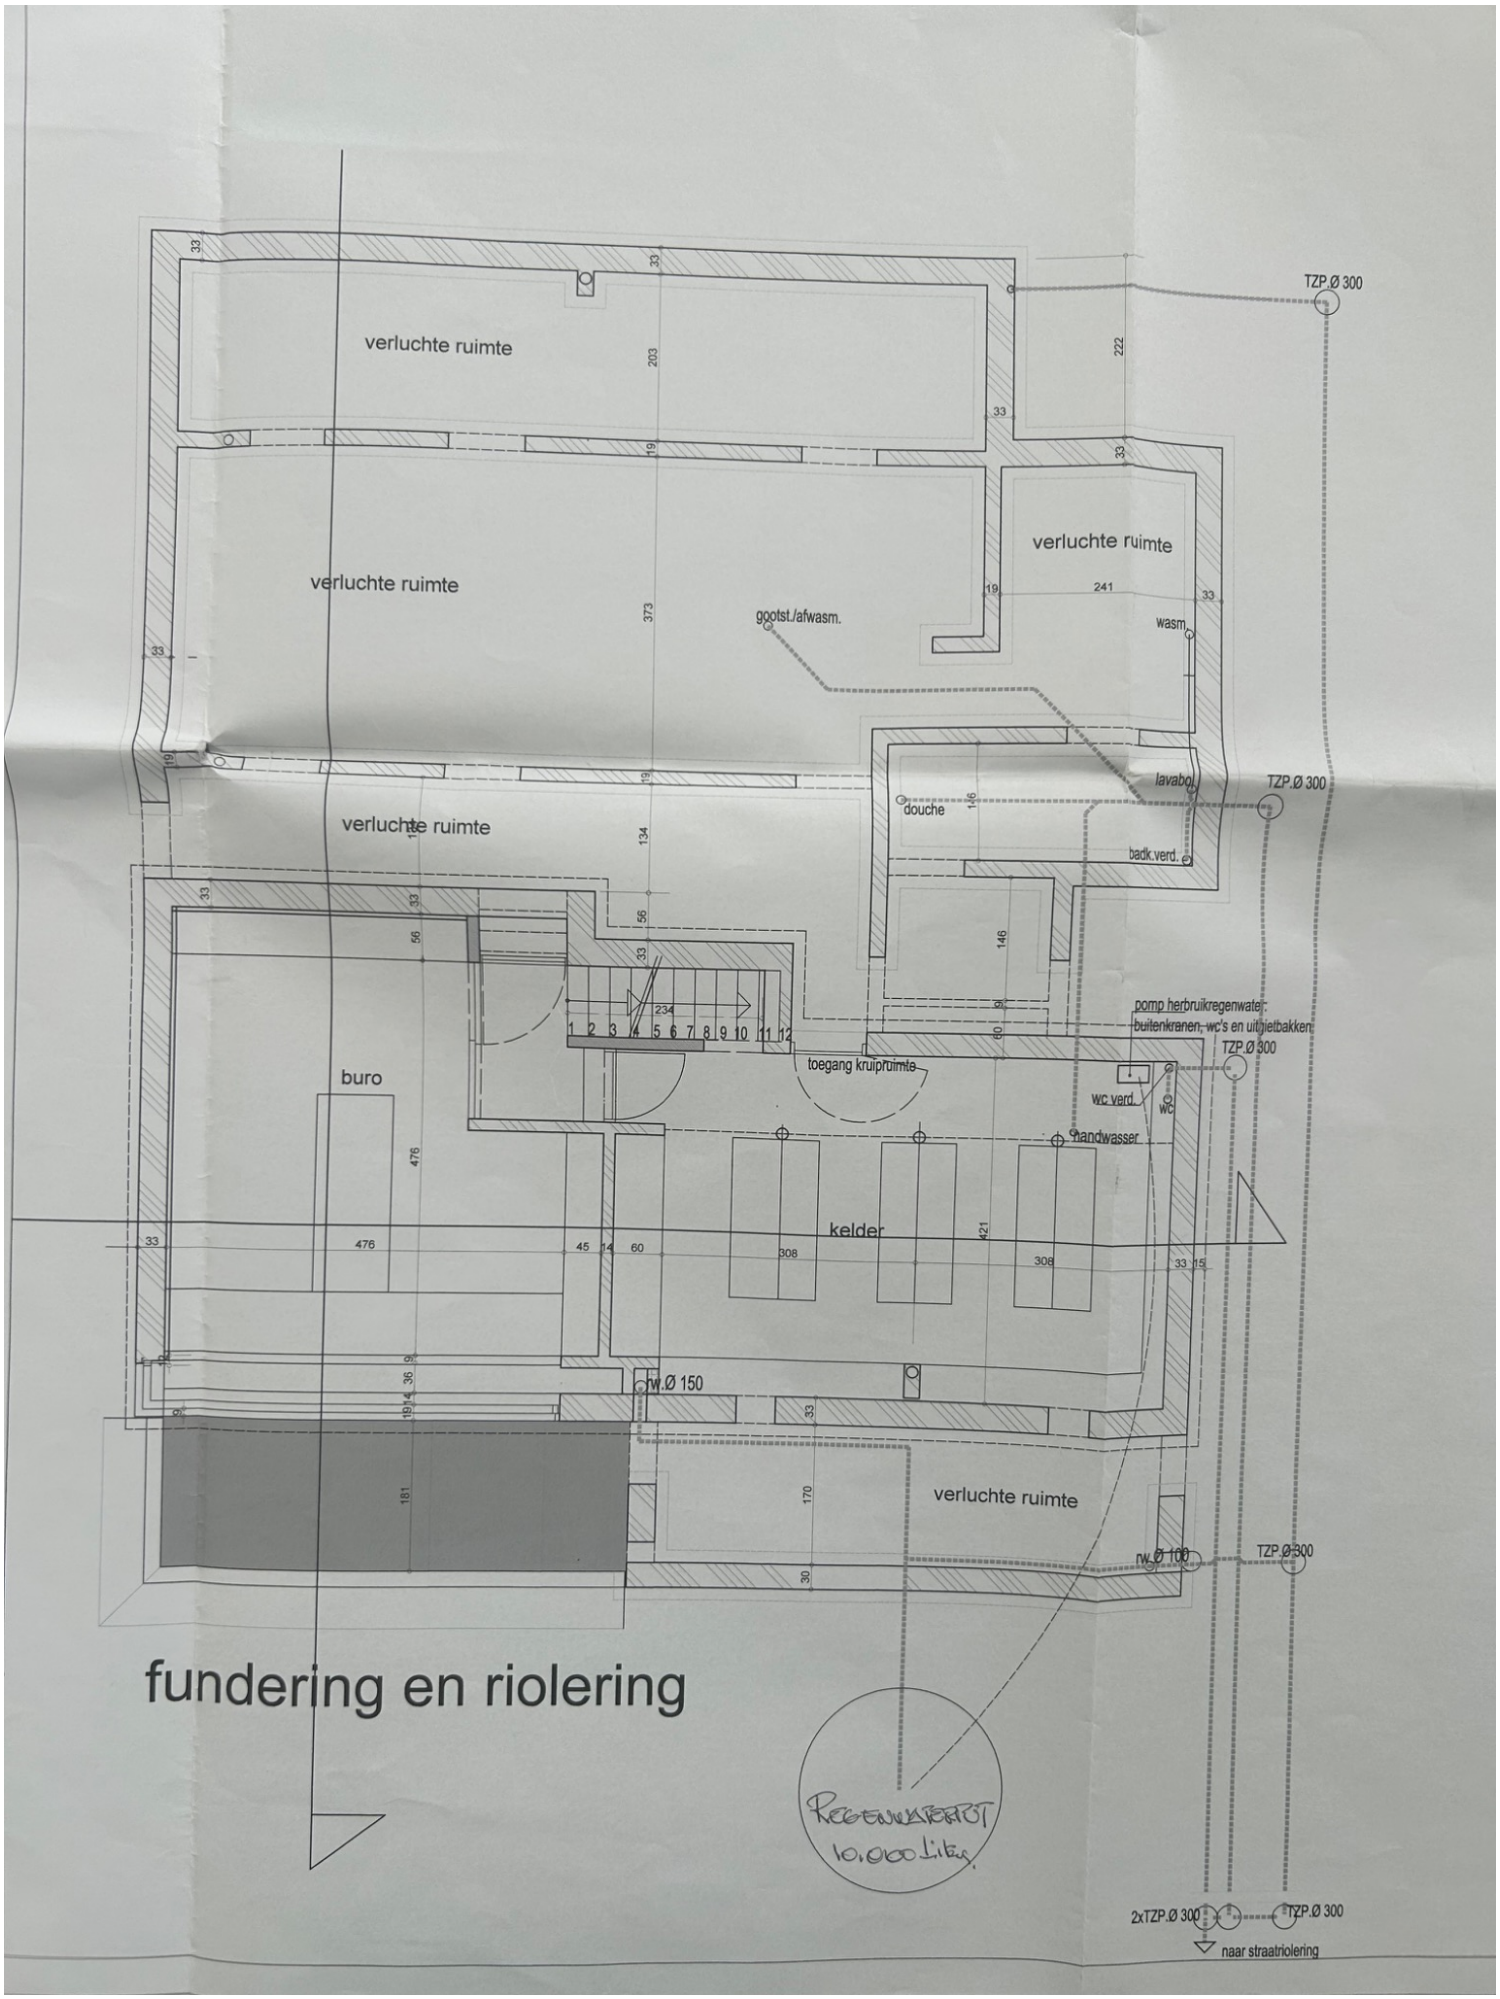
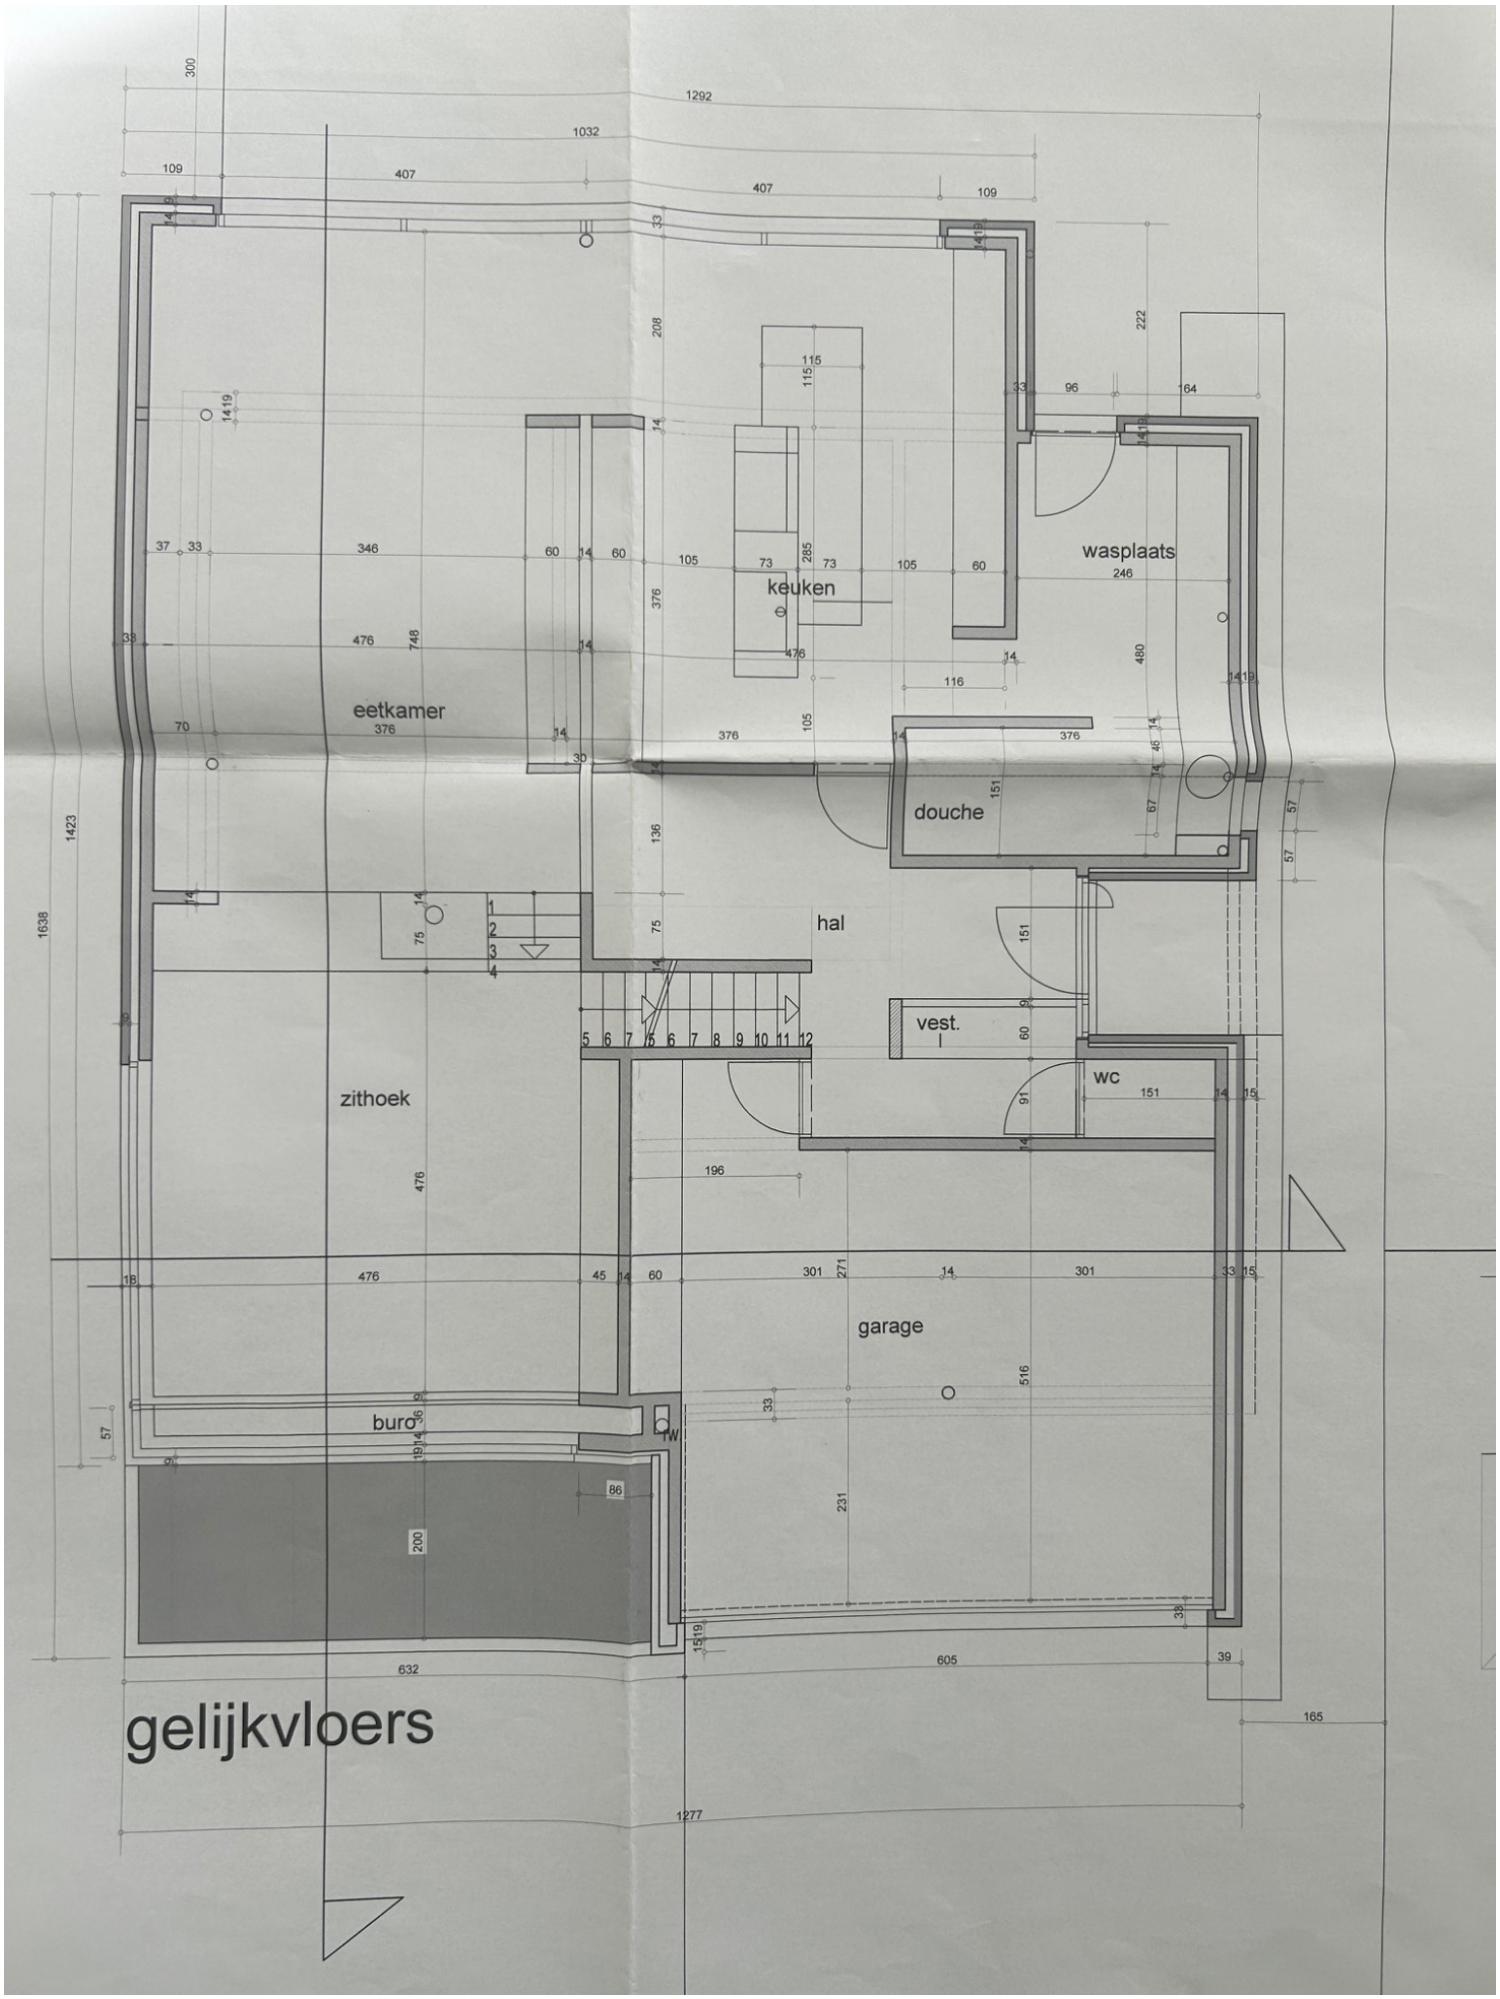
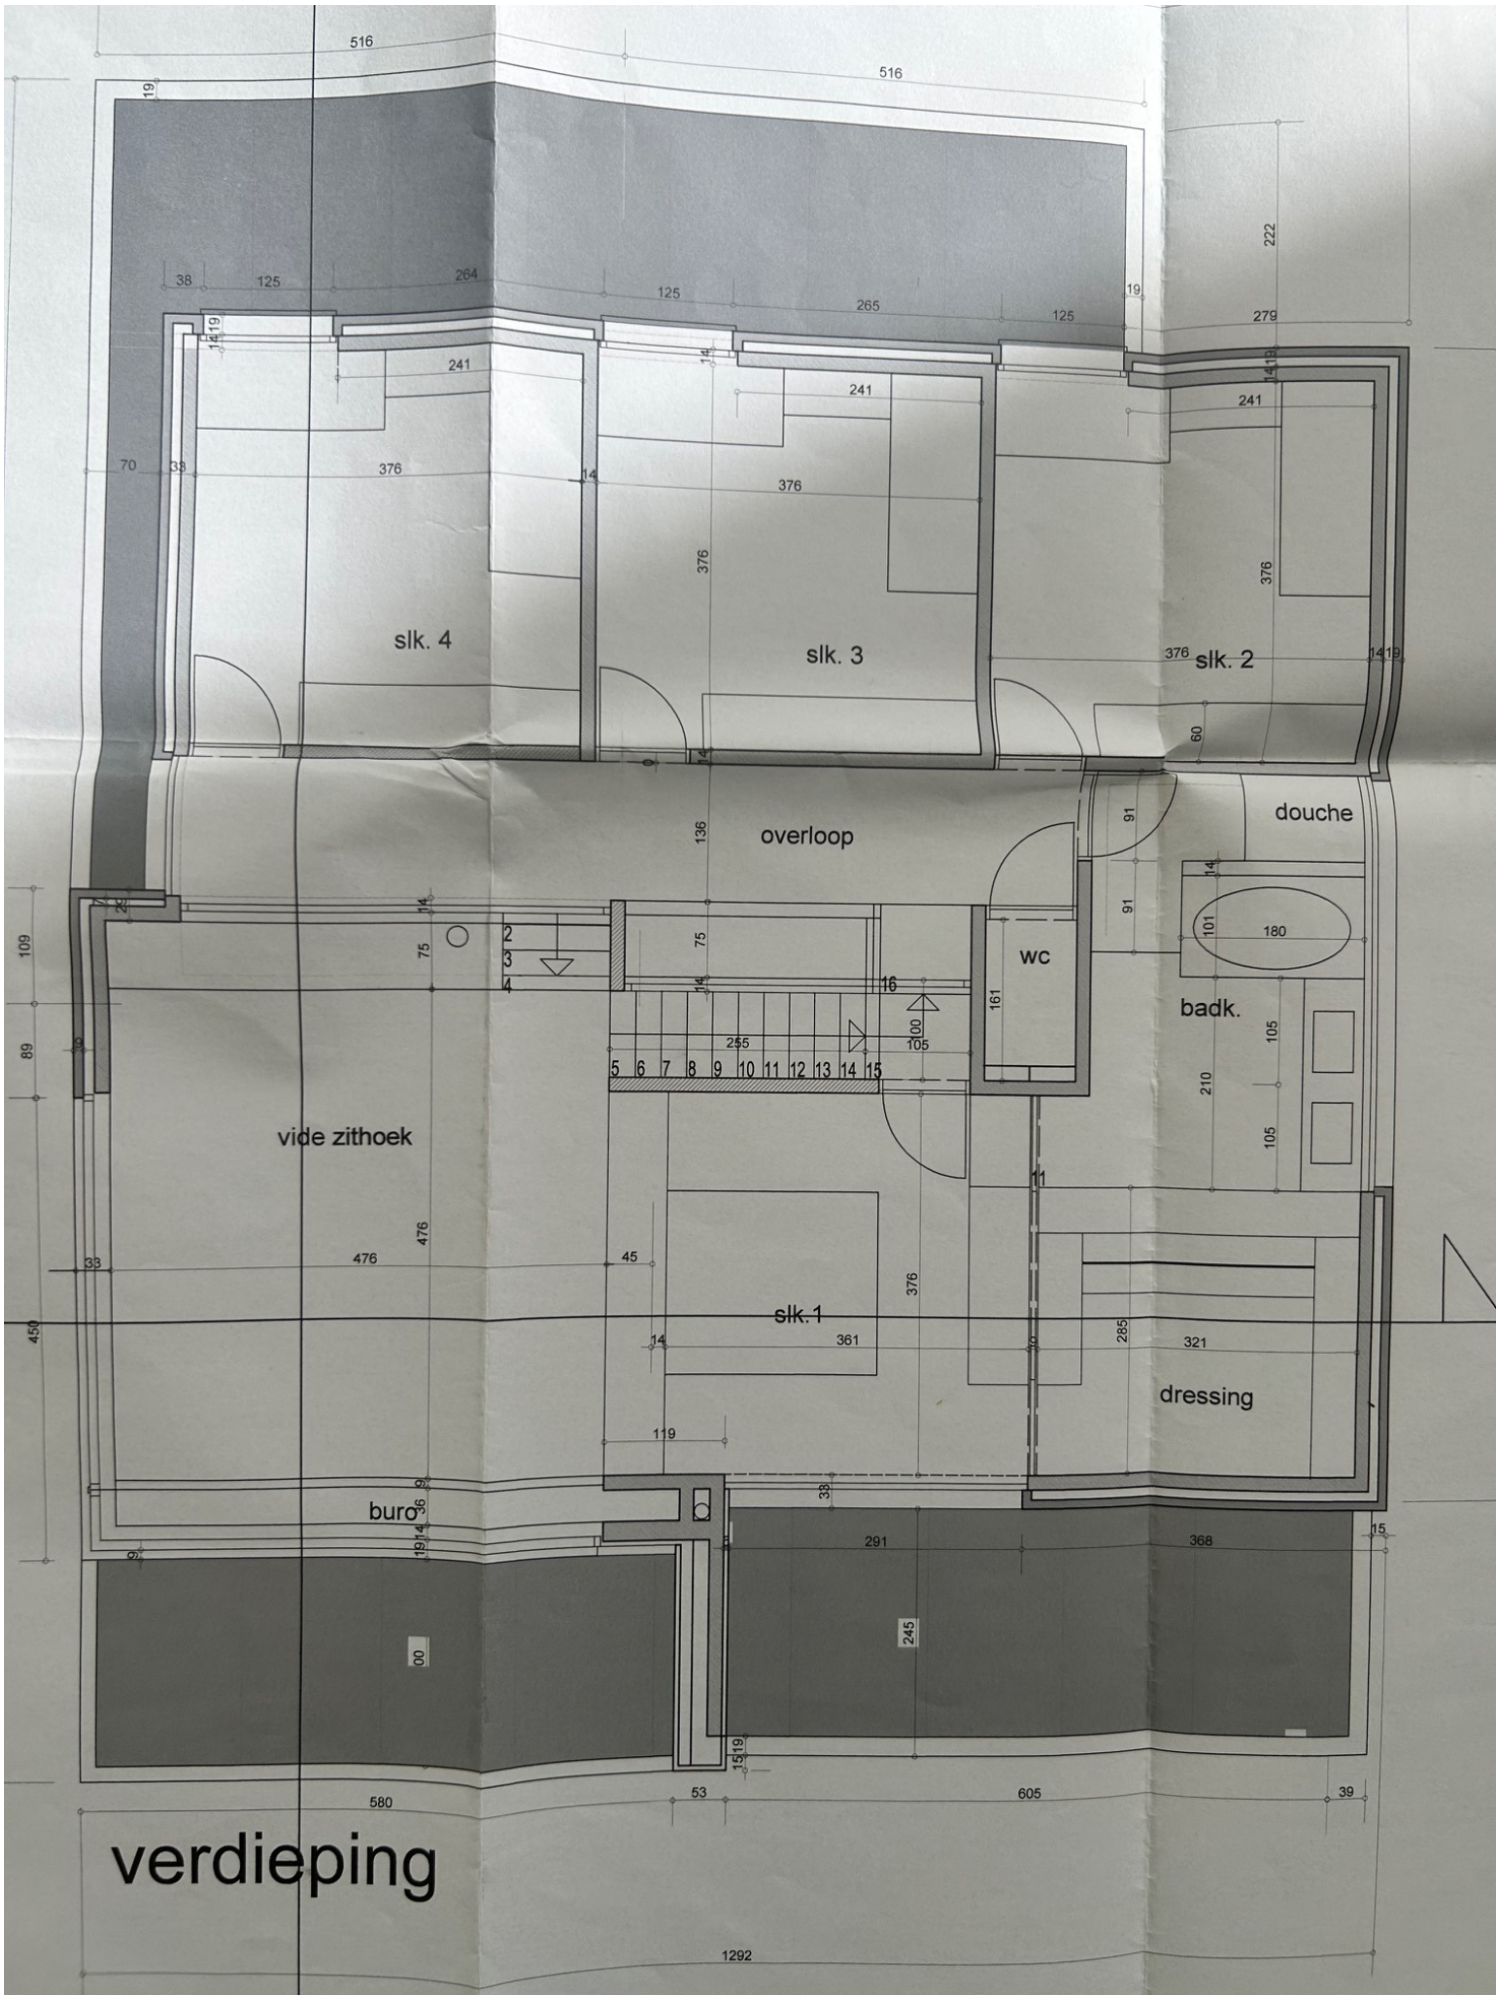


fundering en riolering


eetkamer
keuken
wasplaats
douche
hal
vest.
wc
zithoek
garage
buro
TW
gelijkvloers


slk. 4
slk. 3
slk. 2
overloop
douche
wc
badk.
vide zithoek
slk.1
dressing
buro

verdieping