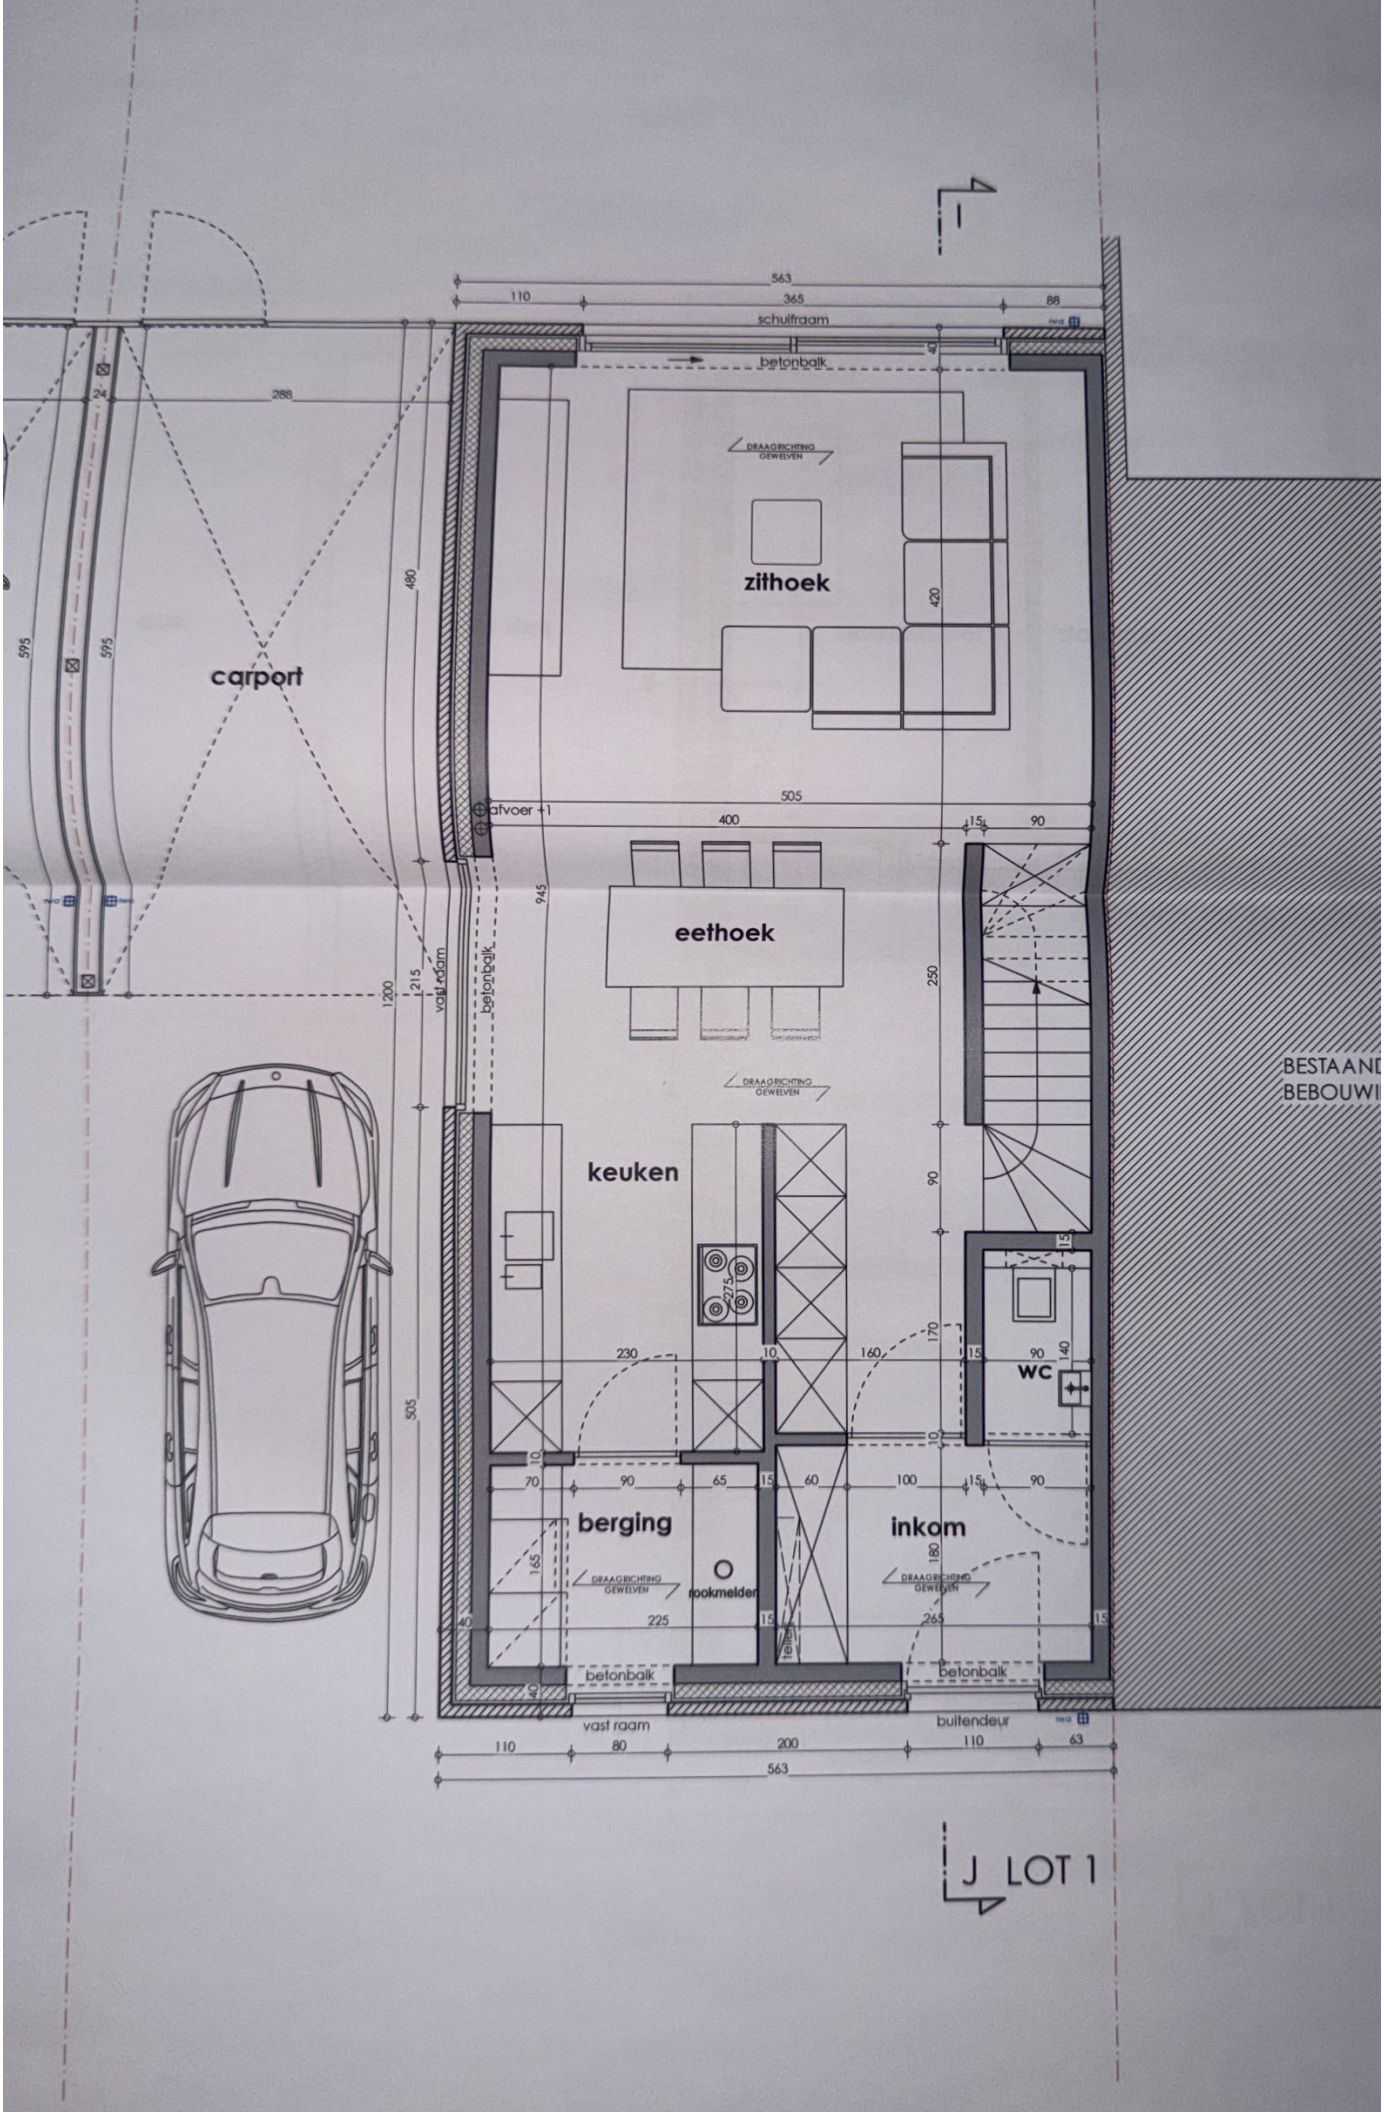
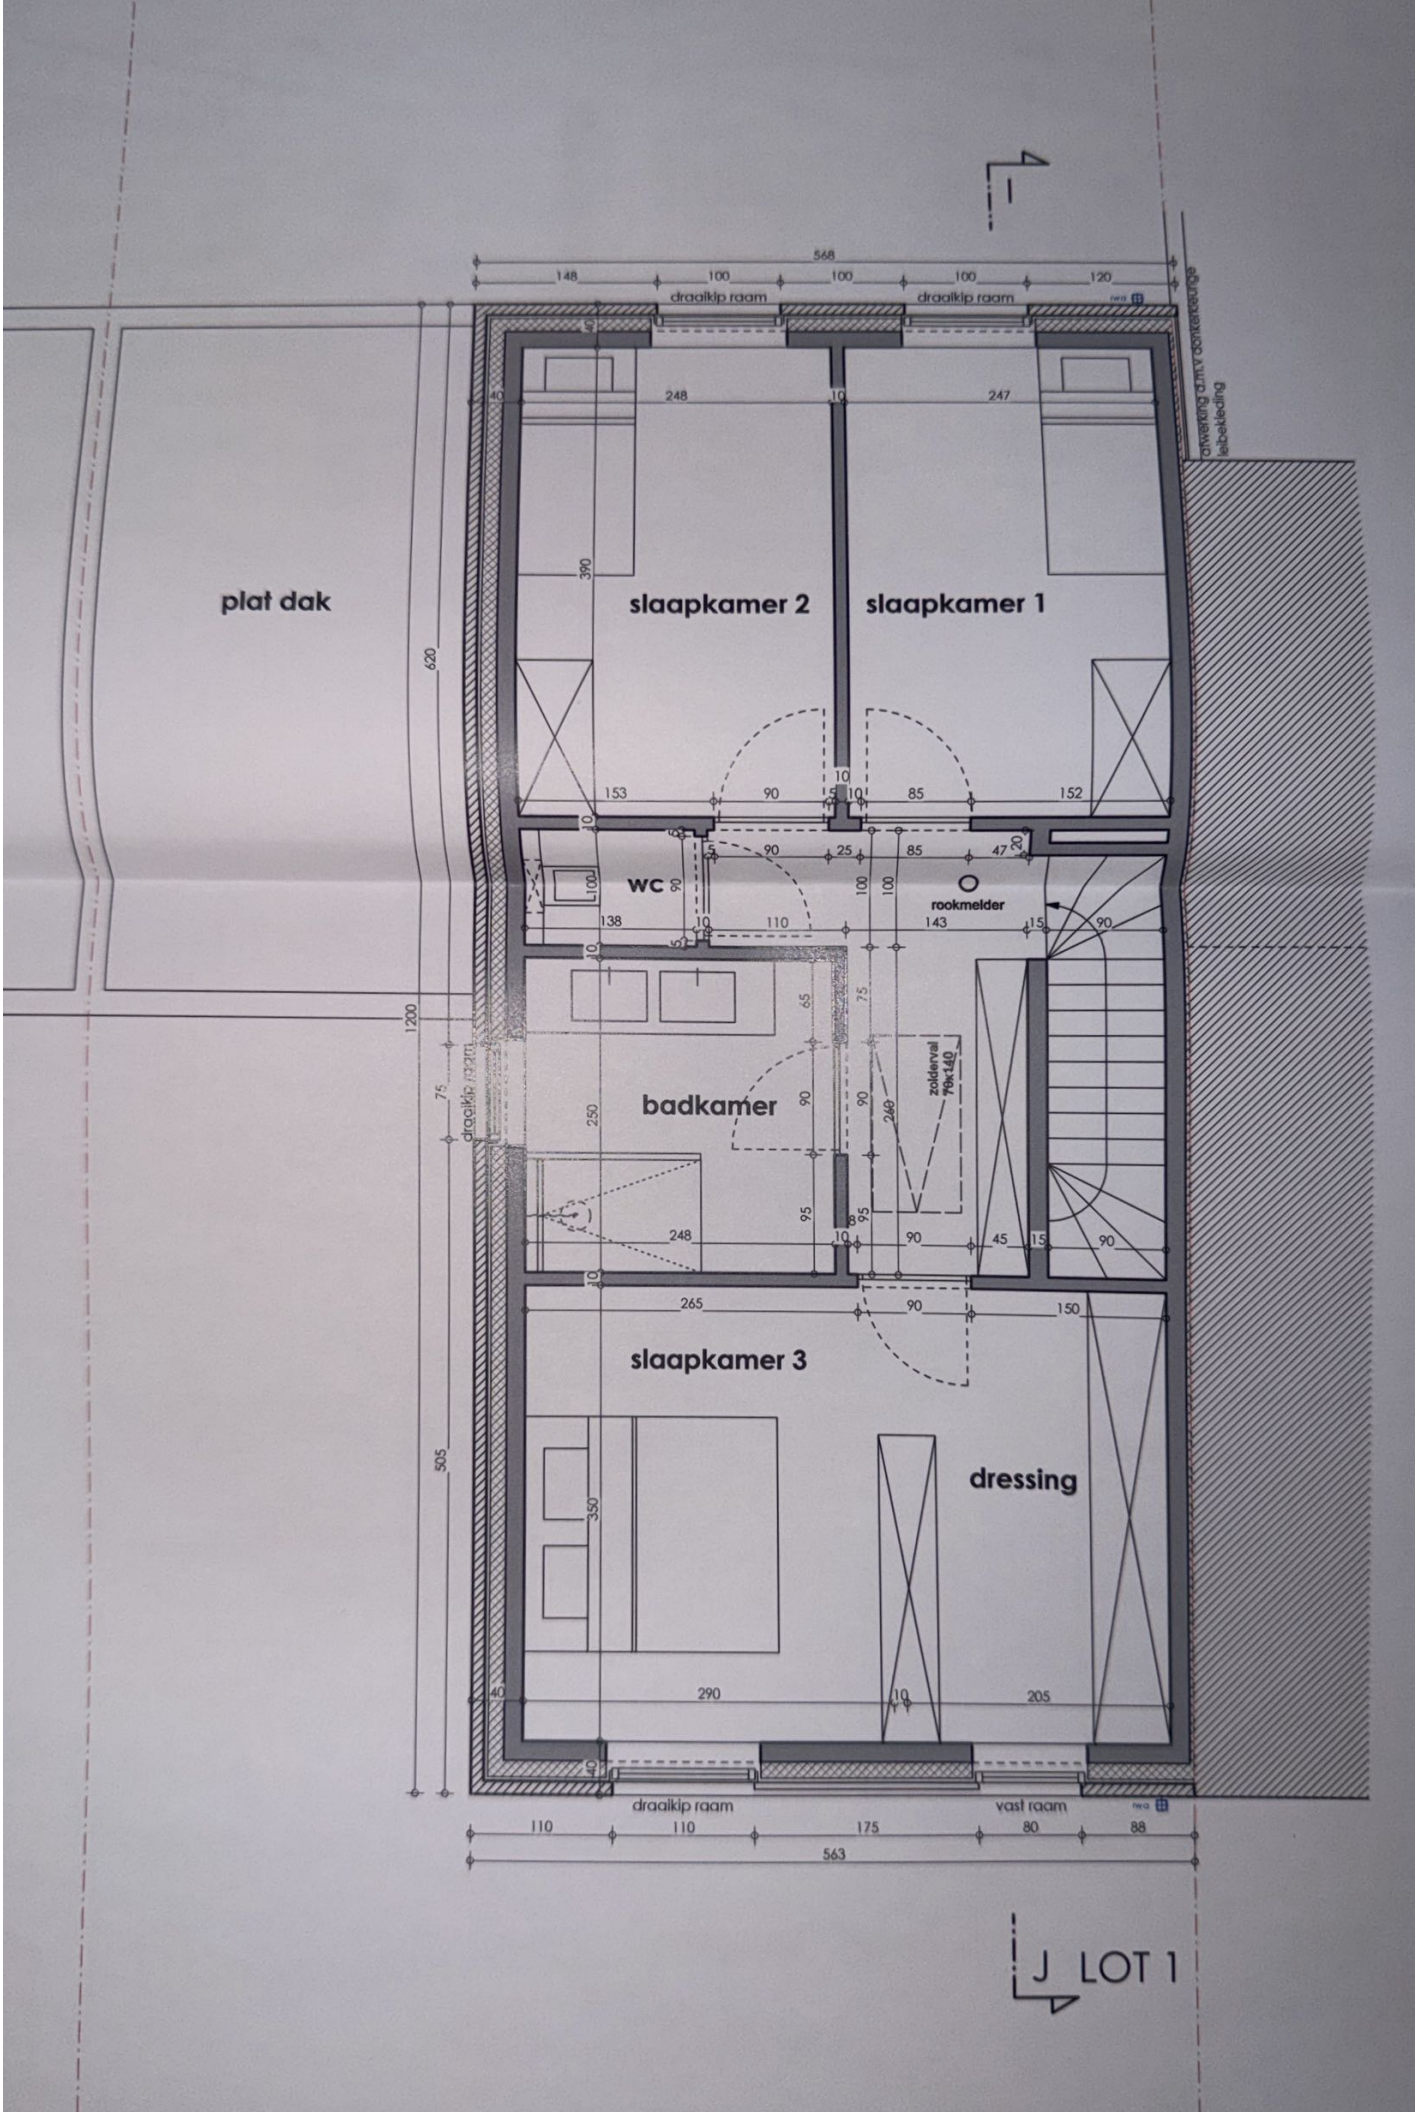

carport
zithoek
eethoek
keuken
berging
inkom
wc
rookmelder
schuifraam
betonbalk
vast raam
buitendeur
afvoer +1
DRAAGRICHTING GEWELVEN
BESTAAND
BEBOUWI
J LOT 1


plat dak
slaapkamer 2
slaapkamer 1
wc
rookmelder
badkamer
zolderval 70x140
slaapkamer 3
dressing
draaikip raam
draaikip raam
draaikip raam
vast raam
afwerking d.m.v. cementering of
568
148
100
100
100
120
248
247
390
620
153
90
85
152
138
110
143
90
248
90
45
90
265
90
150
290
205
505
1200
110
110
175
80
88
563
J LOT 1