
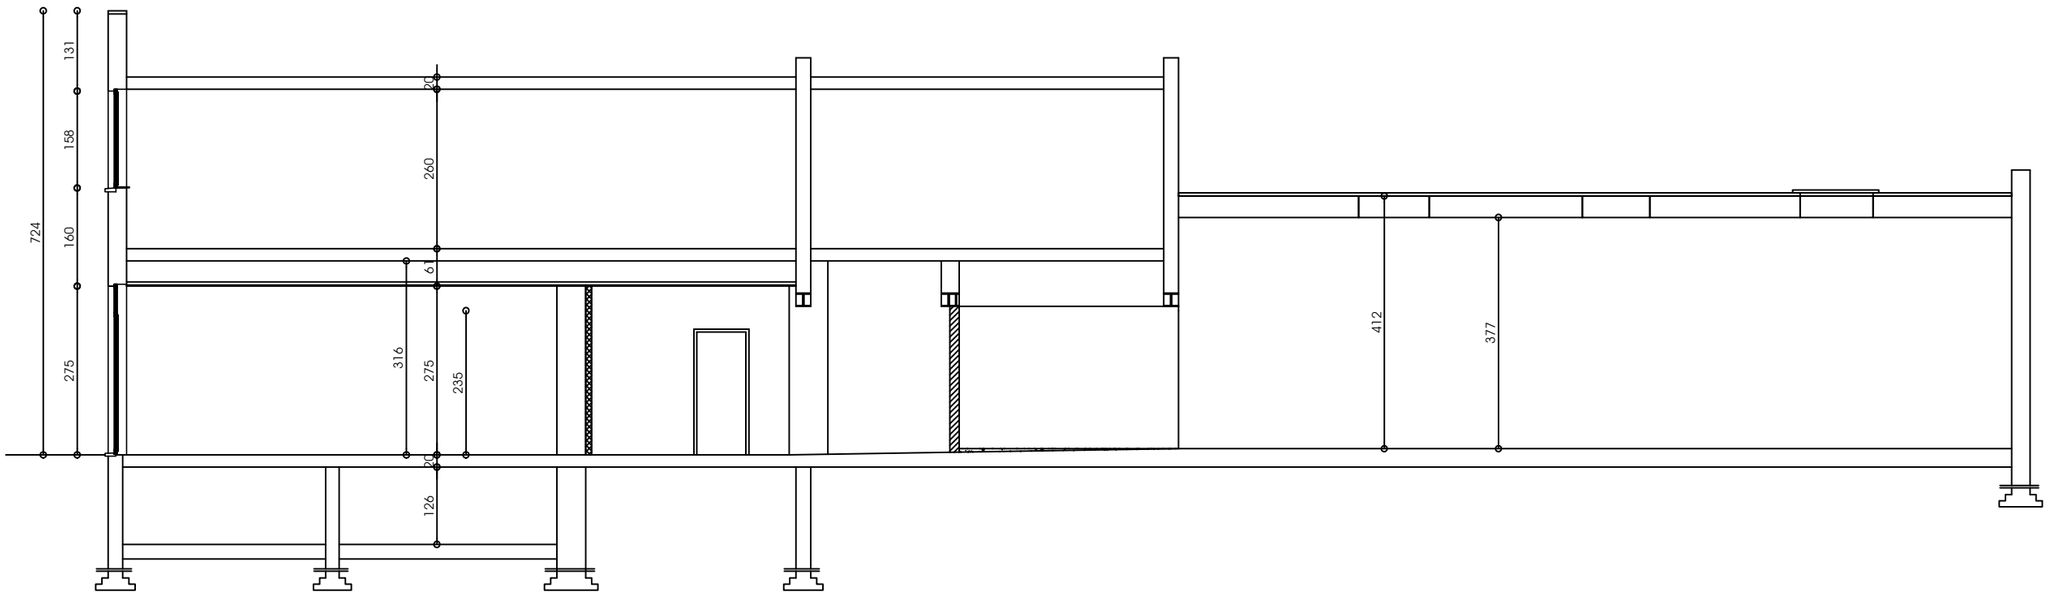


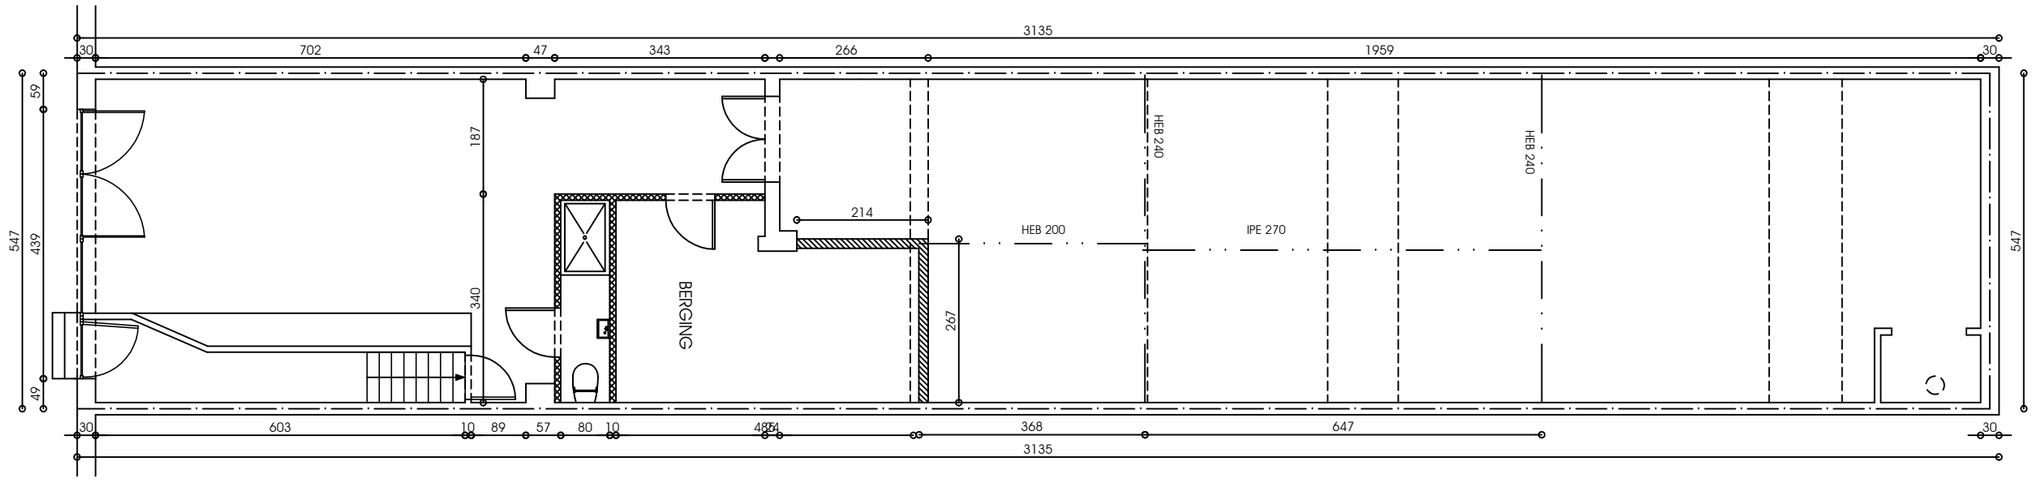

NIEUWE TOESTAND