Elektrisch Dossier

EAN:

3x400V+N

15/08/2025

Installatie Adres

EIGENAAR
Elzelaarstraat 41/1ste
2070 Zwijndrecht

Installateur

Eigenaar
Elzelaarstraat 41/1ste
2070 Zwijndrecht


Legende ----------.p.1
Situatieschema ----------.p.2
Eéndraadschema ----------.p.3

Verlichting

 LED


Installatie Adres	Installateur		Handtekening Installateur	Controleur
Naam: EIGENAAR	Naam: Eigenaar			Nummer:
Adres: Elzelaarstraat 41/1ste	Adres: Elzelaarstraat 41/1ste	E-Mail:		Verslag Nummer:
Adres: 2070 Zwijndrecht	Adres: 2070 Zwijndrecht	BTW nr.:		Handtekening:

15/08/2025	Situatieschema	1ste_1ste	EAN:	3x400V+N	2/3

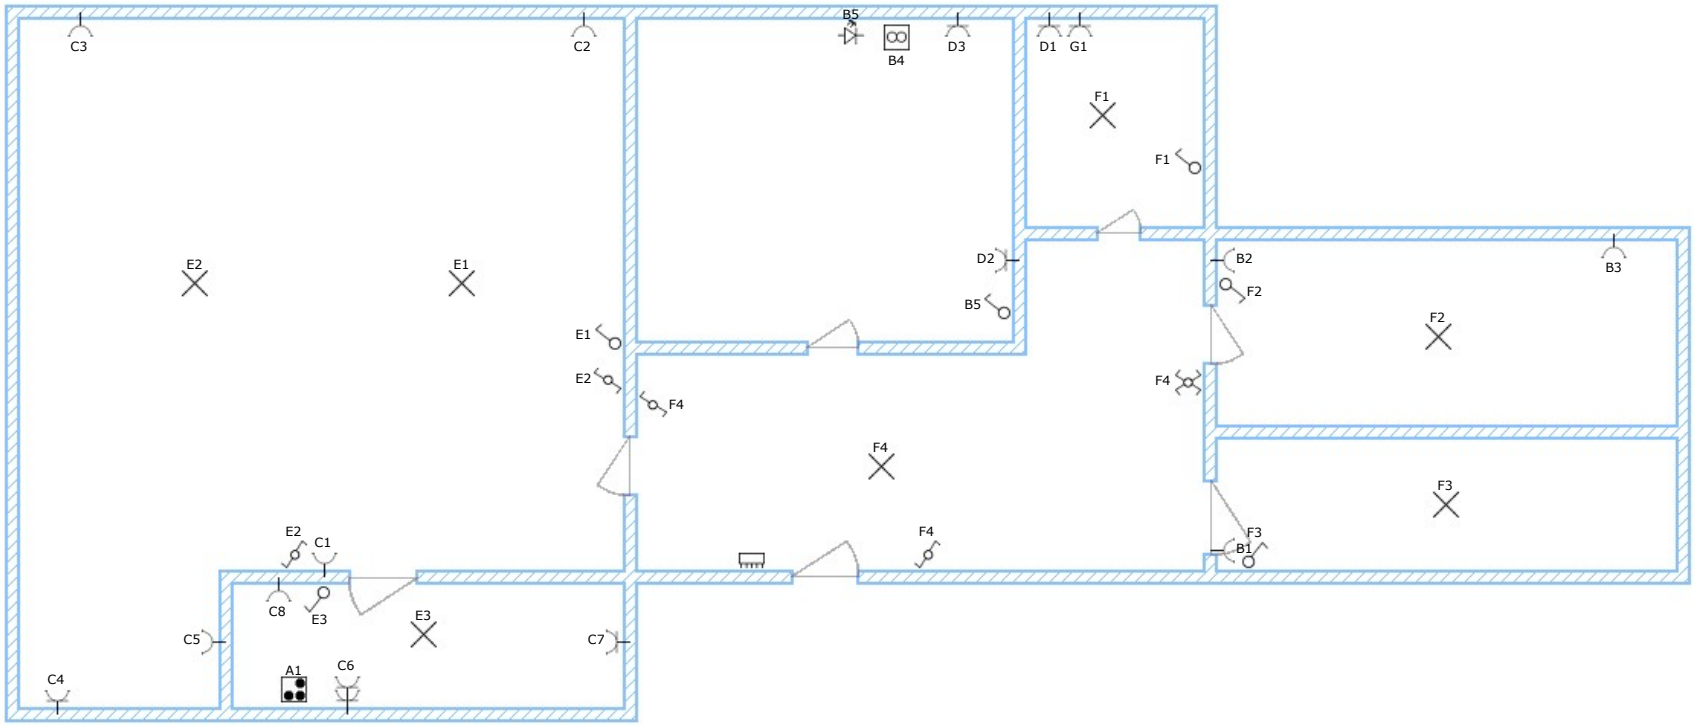

Installatie Adres	Installateur	Handtekening Installateur	Controleur
Naam: EIGENAAR	Naam: Eigenaar		Nummer:
Adres: Elzelaarstraat 41/1ste	Adres: Elzelaarstraat 41/1ste E-Mail:		Verslag Nummer:
Adres: 2070 Zwijndrecht	Adres: 2070 Zwijndrecht BTW nr.:		Handtekening:

15/08/2025	Eéndraadschema	Verdeelkast 1ste verdiep_1	EAN:	3x400V+N	3/3

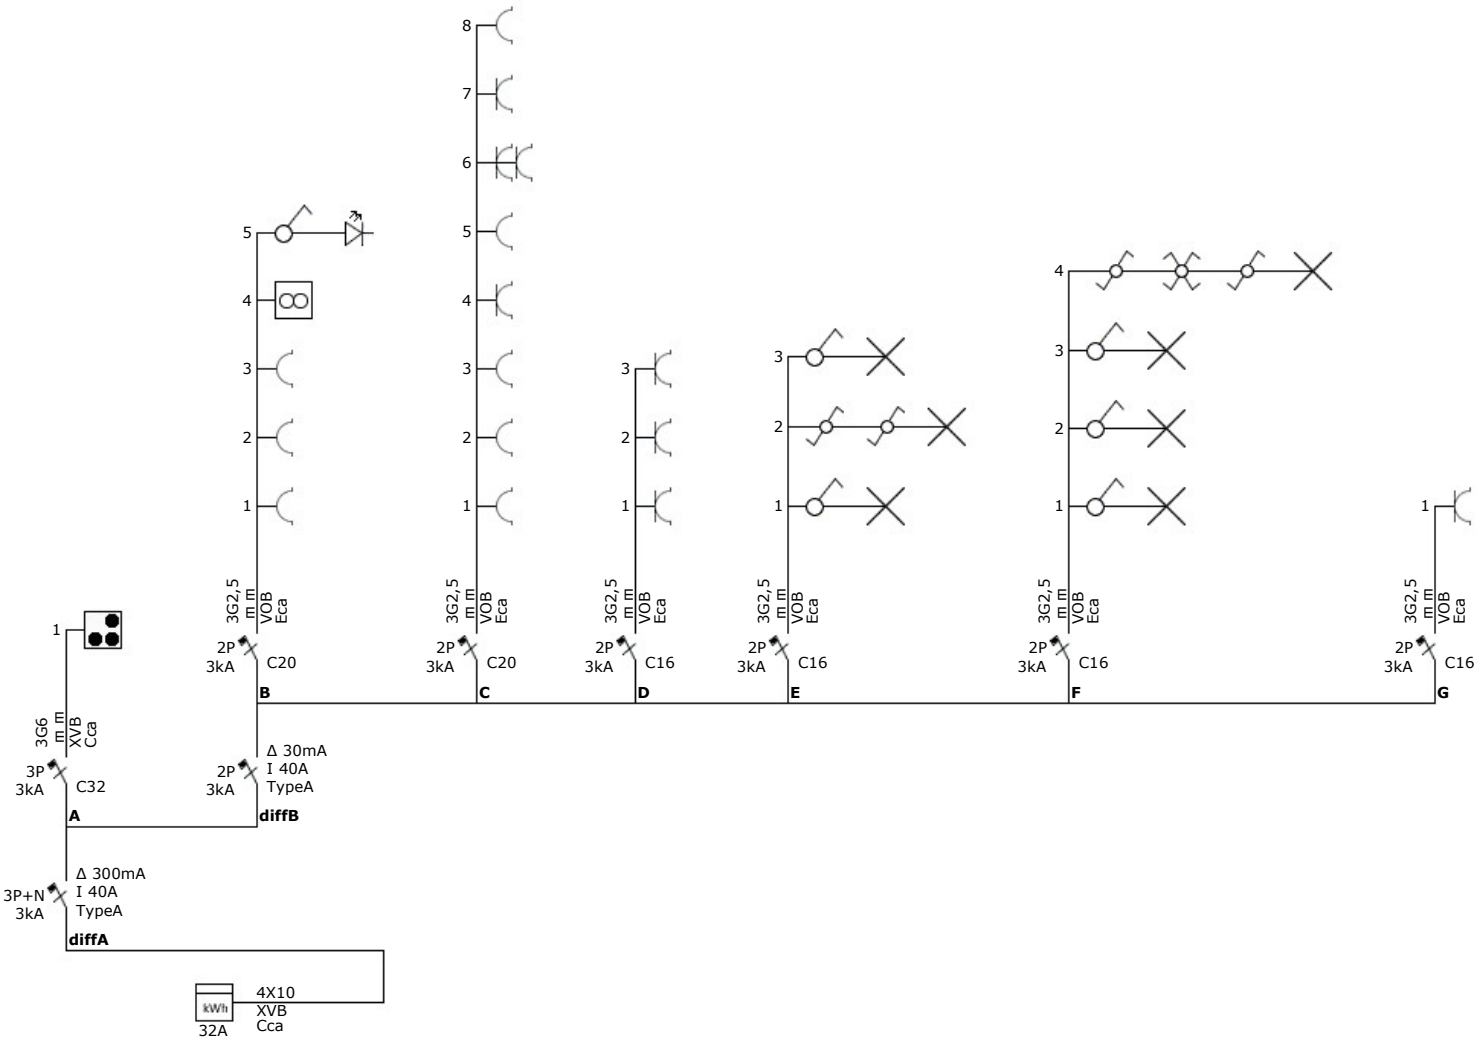

Installatie Adres	Installateur	Handtekening Installateur	Controleur
Naam: EIGENAAR Adres: Elzelaarstraat 41/1ste Adres: 2070 Zwijndrecht	Naam: Eigenaar Adres: Elzelaarstraat 41/1ste Adres: 2070 Zwijndrecht E-Mail: BTW nr.:		Nummer: Verslag Nummer: Handtekening: