



Ringlaan 39
1853 - Strombeek-Bever
tel. +32 2 880 88 90
info@aceg.be
www.aceg.be



Keuringsverslag van een elektrische laagspanning- en zeer lage spanningsinstallatie

CONFORM

Datum keuring: 13/10/2023

Inspecteur: Jelle De Pauw

Mentor:

Installateur: Building Technics bv

ID-label:

B.T.W. nr.: BE 0696 727 145

Klantreferentie:

Merk en type meettoestel: Metrel Eurotest ET61557

Serienummer: 19481292

Datum verslag: 13/10/2023

Plaats van het onderzoek

Straatnaam

Visserskapelstraat

Huisnummer

6

Busnummer

Postcode

8301

Gemeente

Heist-Aan-Zee (KNOKE-HEIST)

Land

België

Eigenaar

Naam

Straatnaam

Huisnummer

Busnummer

Postcode

Gemeente

Land

Installateur

Naam

BTW nr.

Telefoonnummer

E-mail

Building Technics bv

BE 0696 727 145

0494 41 71 53

info@buildingtechnics.be

Type : appartement

Afbeelding schakel- en verdeelbord:



Aard onderzoek:

Gelijkvormigheidscontrole van een nieuwe huishoudelijke installatie volgens (KB 08/09/2019) - AREI Boek 1 - 6.4. en 4.2.4.3.

Is de installatie aangevat voor 01/06/2023?

Nee

Netbeheerder: FLUVIUS

Spanning: 1N400V

Meter / bord verbinding: 10 mm²

Max beveiliging: 40 A

Aantal borden: 1

Aantal kringen: 14

Aardelektrode: Verticaal of schuin in de grond gedreven staven, pennen of geleiders

Ri algemeen: 112,8 MΩ

RE: 20,5 Ω

OK

OK



DIFFERENTIEELSTROOMINRICHTING

IΔ (mA)	In (A)	In - andere (A)	Ist	Type	Beveiligde kringen	Test	x 2,5
300	40		22,5kA2s (3000A)	A	14	OK	OK
30	40		22,5kA2s (3000A)	A	14	OK	OK

BESCHRIJVING INSTALLATIE

Aantal kringen	Curve	Bescherming IN (A)	(andere)	P	Sectie (mm²)
9	C	20		2	2,5
2	C	40		2	6
3	C	16		2	1,5

Visueel nazicht (algemeen)	OK	Directe aanraking	OK	Indirecte aanraking	OK
Aansluitingen	OK	schema in bijlage door Aceg vzw	NA		
Equipotentiale verbindingen	OK	Doorsnede geleiders	OK		
Continuïteit	OK	Verlichting / toestellen	NVT		

OPMERKINGEN - INBREUKEN - NOTA'S

nota/note 2 Geen inbreuken vastgesteld.

BESLUIT

- ☒ De elektrische installatie voldoet aan de voorschriften van het KB 08/09/2019 - AREI Boek 1. Het volgende controlebezoek is te voorzien voor 13/10/2048
- ☒ De nodige maatregelen werden genomen, zodat de ingangsklemmen van de automatische differentieelstroominrichting, geplaatst aan het begin van de installatie, ontoegankelijk zijn gemaakt door verzegeling.
- ☒ Het (de) eendraadsschema('s) en het (de) situatieplan(nen) werd(en) door het erkend organisme voor gezien getekend.

Deze pdf-versie van het keuringsverslag is de originele versie en mag worden verspreid..

Aantal bijlage(n):

VRIJGAVE VAN HET KEURINGSVERSLAG

De inspecteur Jelle De Pauw

De werknemer,


Jelle De Pauw
ACEG VZW - #114

Plichten van de eigenaar, beheerder, huurder voor de installatie onderworpen aan het AREI Boek 1 afdeling 9.1.2.

- Het verslag dient te worden bewaard in het dossier van de elektrische installatie.
- Elke wijziging dient te worden vermeld in het elektrisch dossier.
- Elk ongeval overkomen van personen en te wijten, rechtsreeks of onrechtstreeks, aan de aanwezigheid van de elektrische installatie dient onmiddellijk meegedeeld te worden aan de algemene Directie Energie van de Federale Overheidsdienst Economie.

Kwaliteit


- De reproductie van dit document is enkel toegelaten in zijn integrale vorm en enkel met het schriftelijk akkoord van het controleorganisme en de aanvrager.
- De keuring beperkt zich tot de zichtbare en normaal toegankelijke delen van de installatie.

Voor vragen of algemene voorwaarden verwijzen wij graag naar www.aceg.be

BE53 0689 0209 2953 | BTW BE0839.866.481


Stappenplan voor een installatie die conform is:


Stap 1	Stap 2	Stap 3	Stap 4
Lees dit proces-verbaal zorgvuldig en besteed aandacht aan de eventuele nota's	Als u grote wijzigingen of uitbreidingen aan de installatie aanbrengt, moet u deze laten controleren.	De volgende periodieke keuring is voorzien voor 13/10/2048	ACEG staat tot uw dienst voor alle noodzakelijke keuringen.

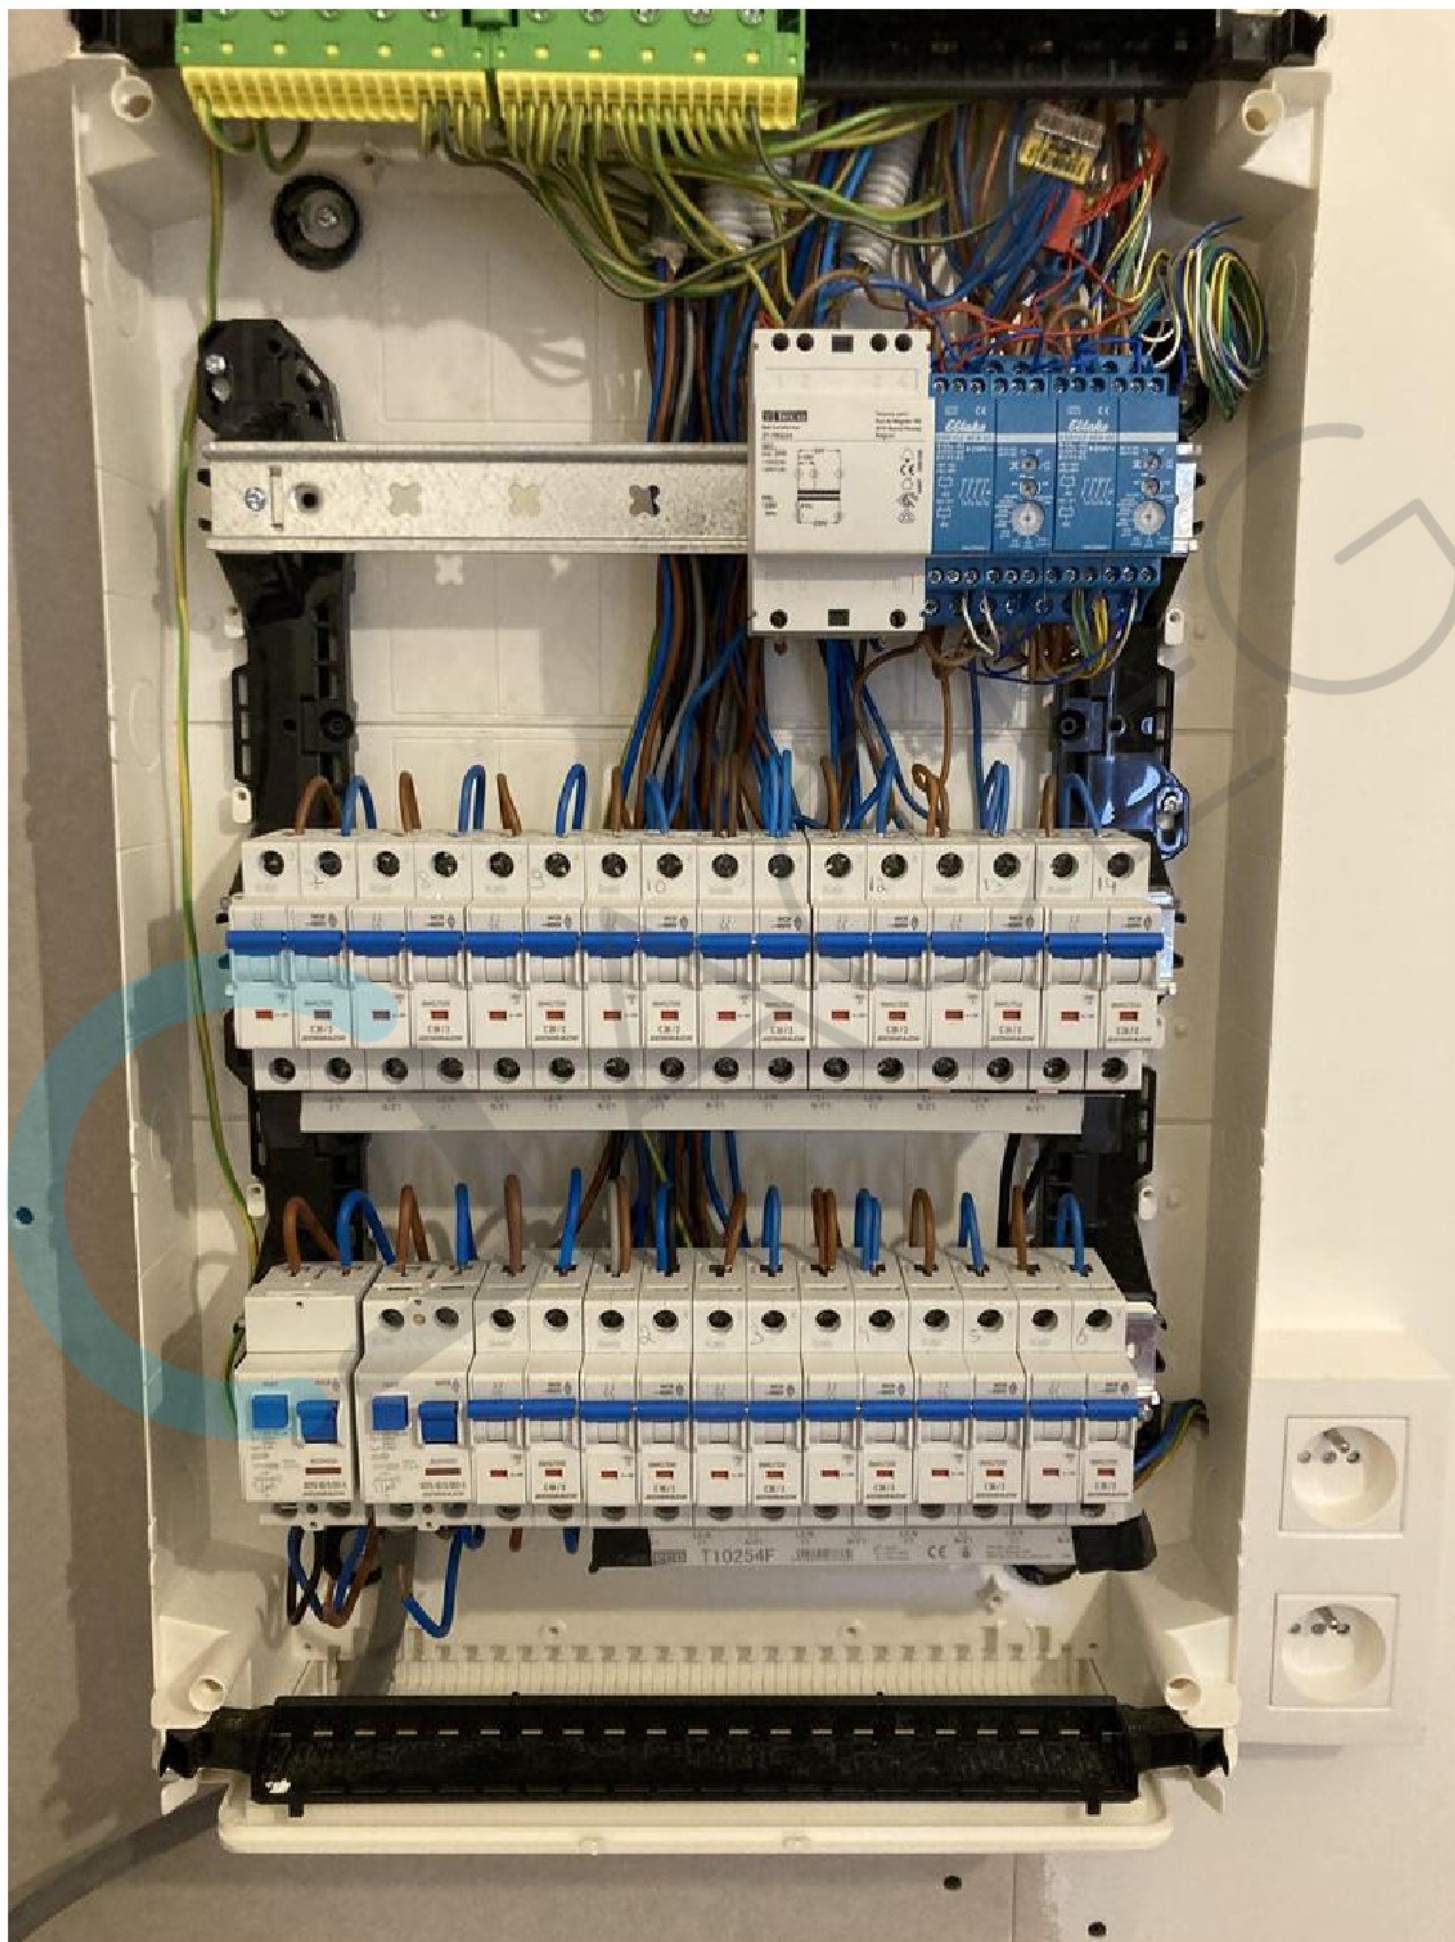






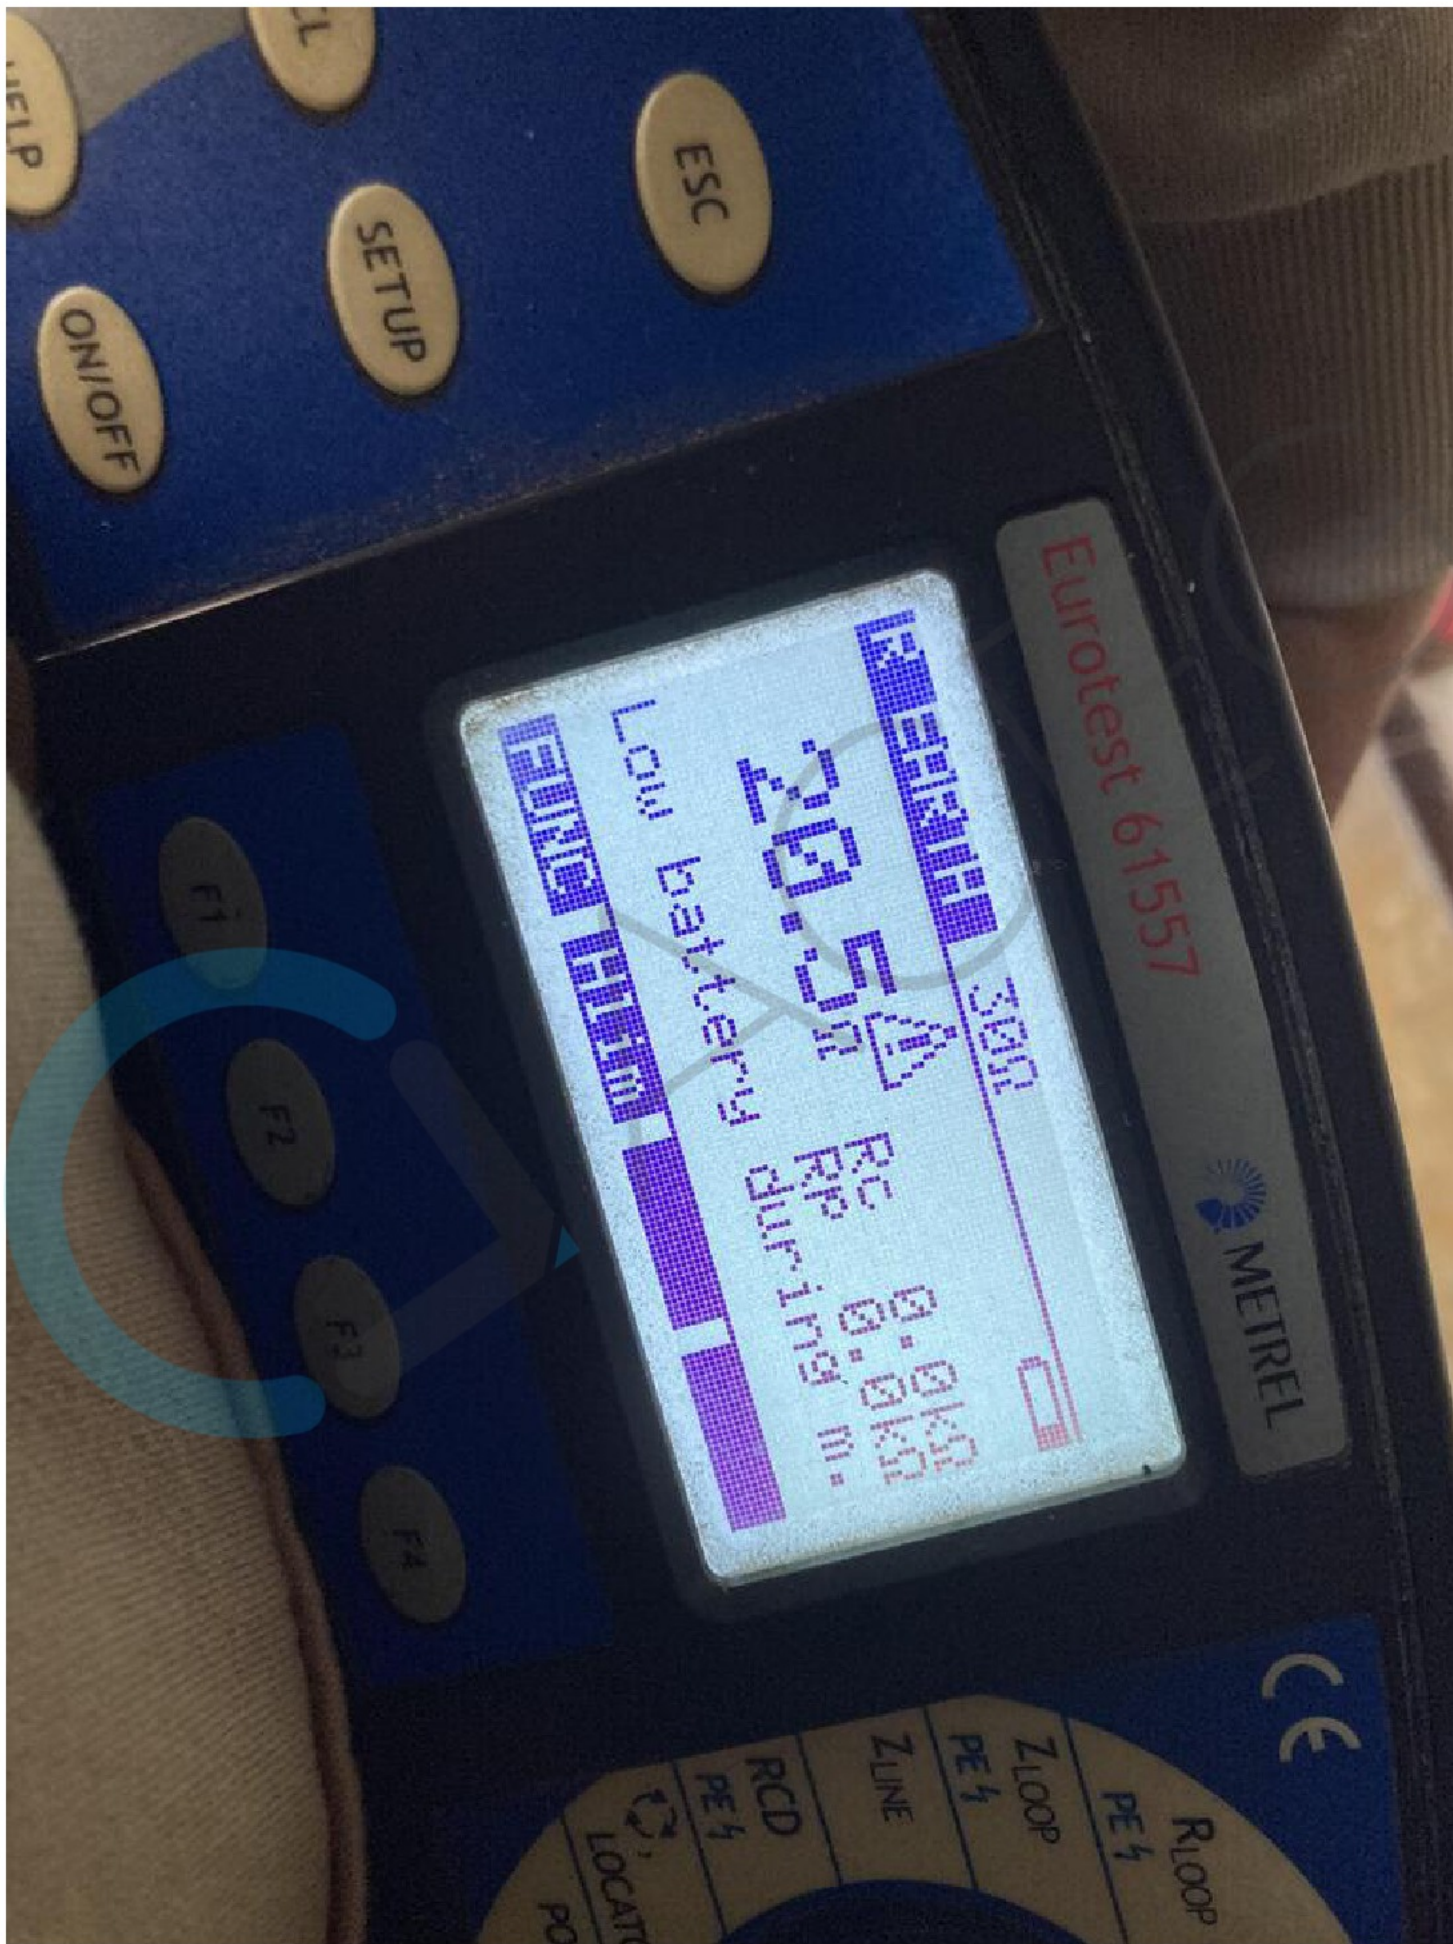

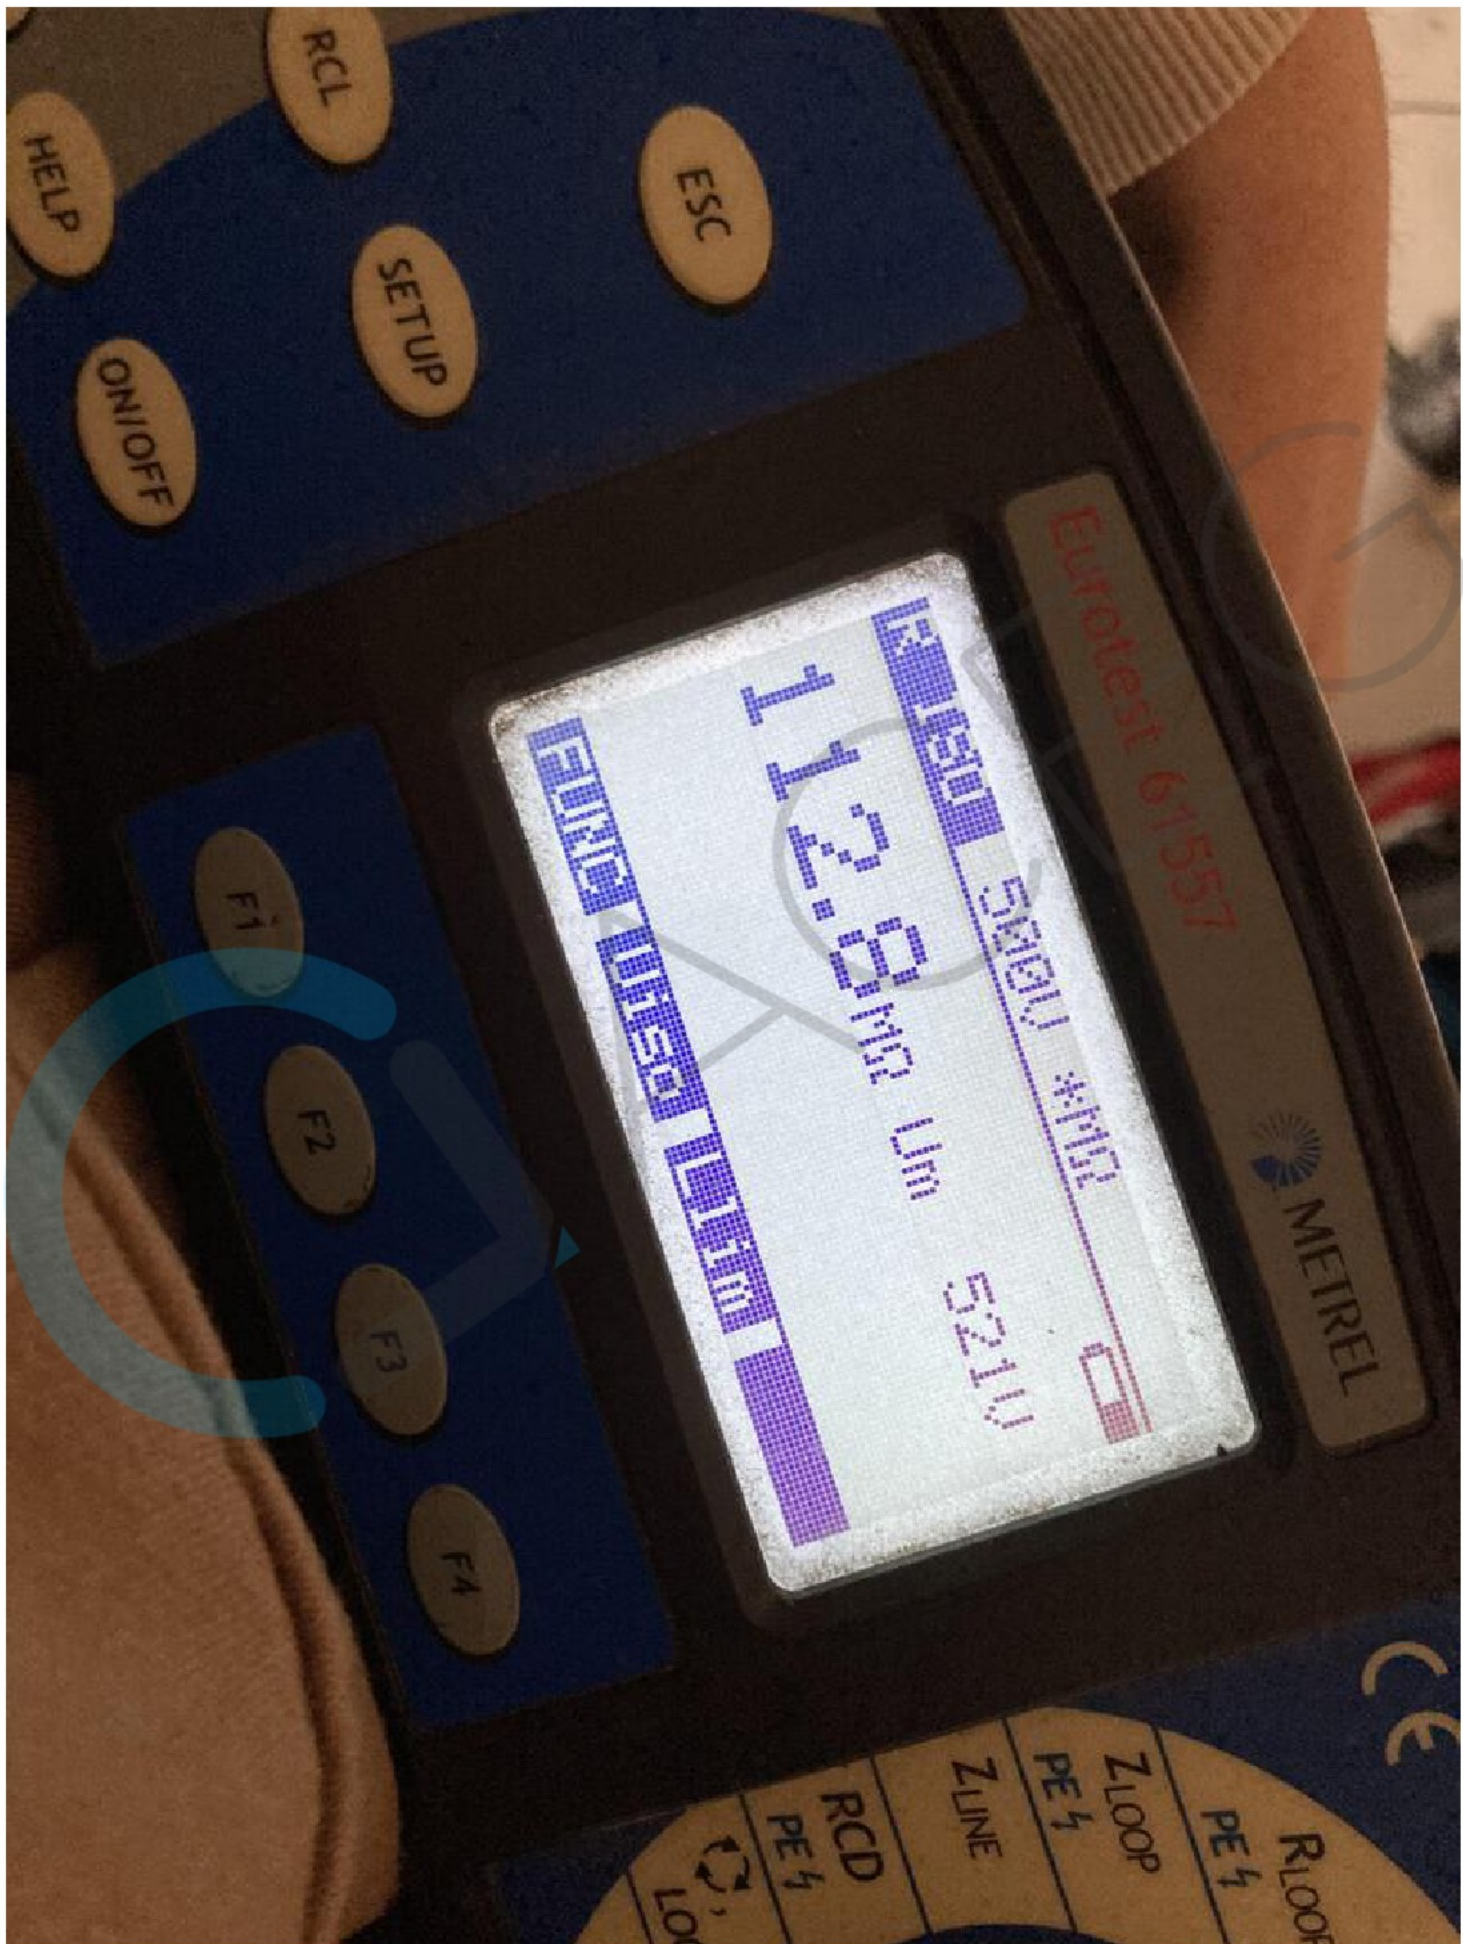

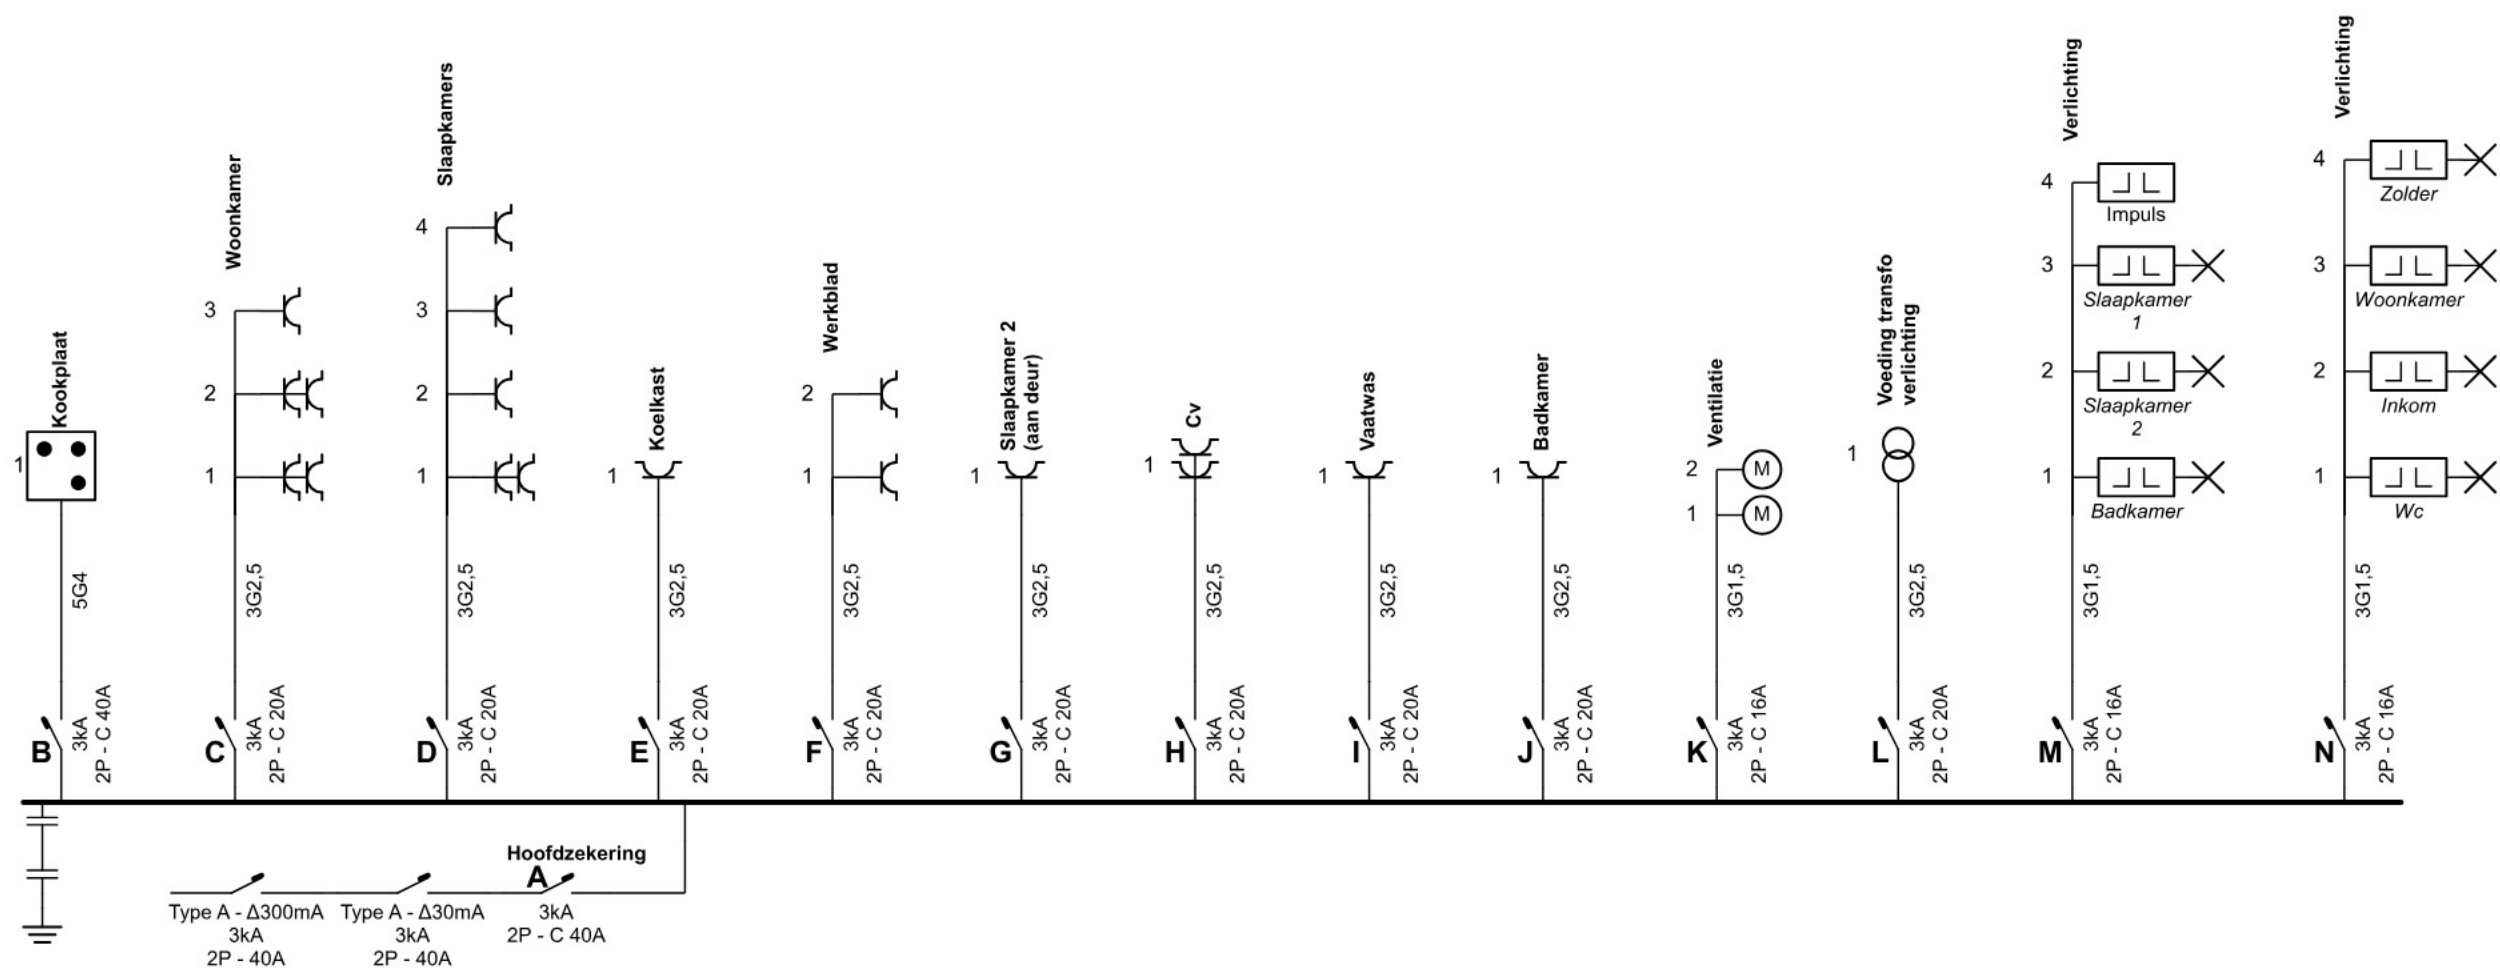


Erkend Organisme
ACEG
Ringlaan 39
1853 Strombeek-Bever
Tel.: +32 2 880 88 90
e-mail: info@aceg.be

[Signature]
Acegvzw#114
13/10/2023

De installatie
Visserskapelstraat
Heist

Installateur
Building Technics BV
Ledergerstraat 65 Bus 10
9041 Oostakker
BE0696727145

p. 1/4
Eendraadschema
2 x 230V ~ 50Hz

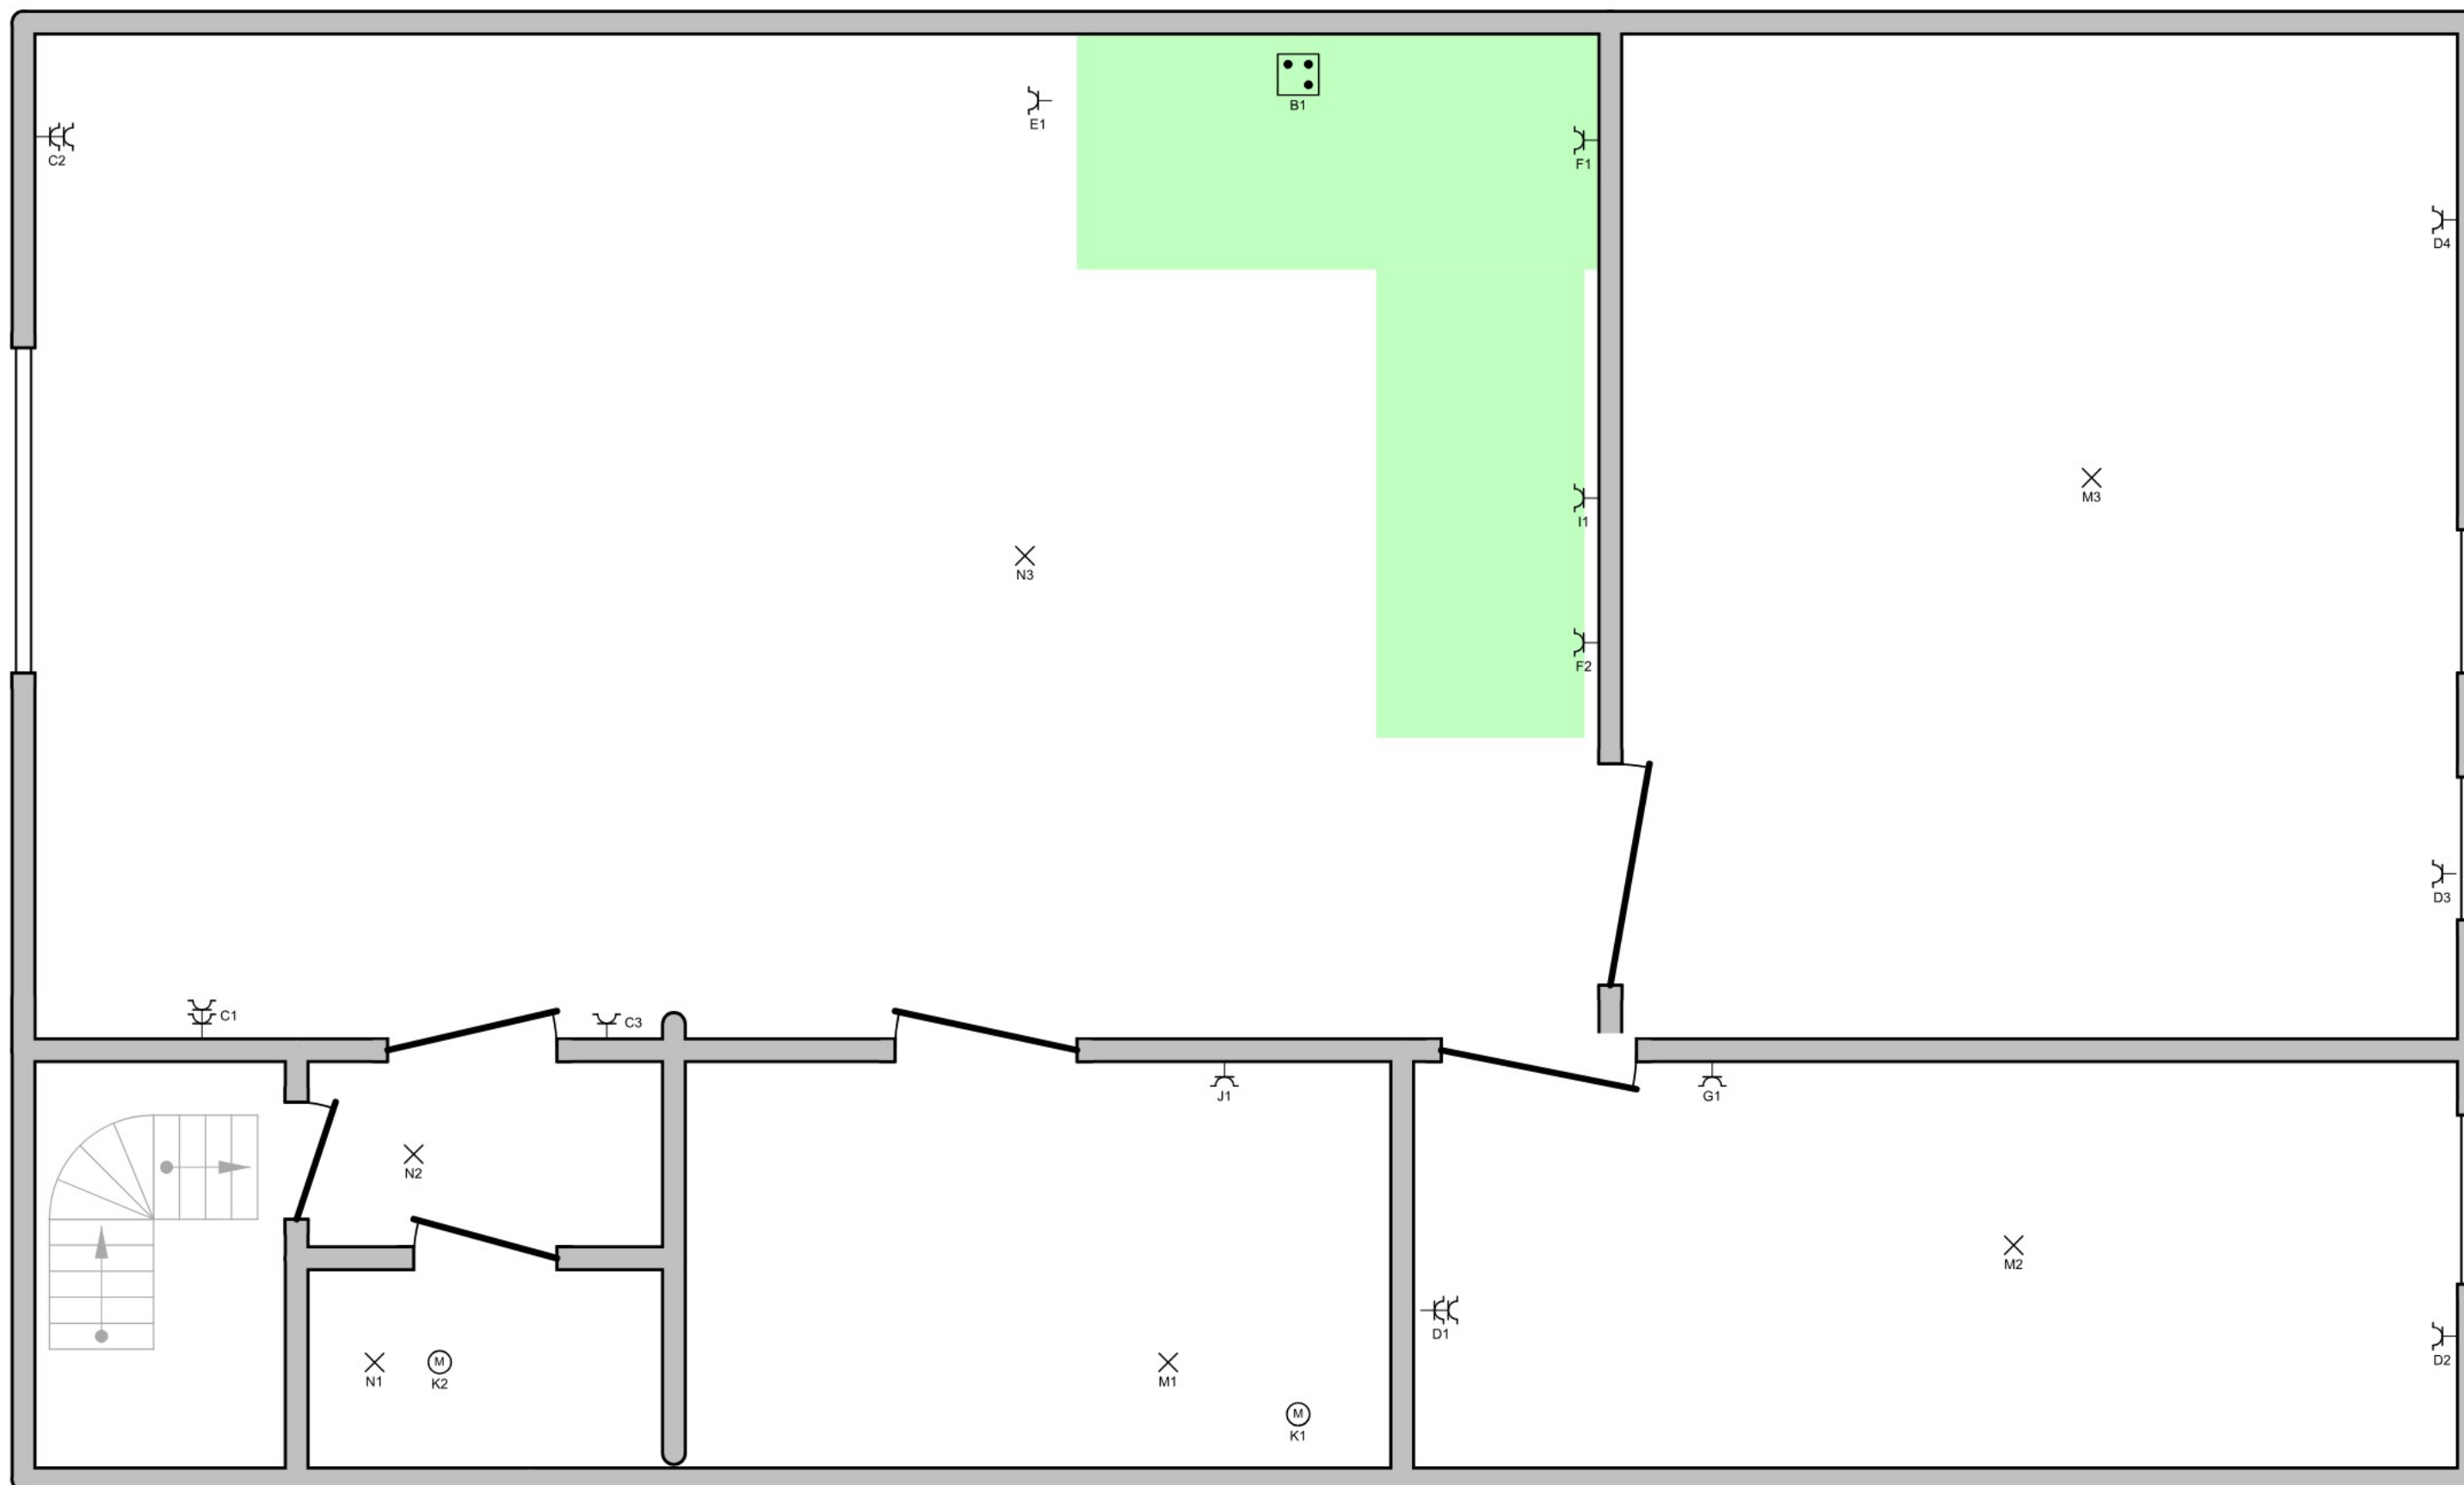

Erkend Organisme
ACEG
Ringlaan 39
1853 Strombeek-Bever
Tel.: +32 2 880 88 90
e-mail: info@aceg.be


[Signature]
Acegvzw#114
13/10/2023

De installatie
Visserskapelstraat
Heist

Installateur
Building Technics BV
Ledergerstraat 65 Bus 10
9041 Oostakker
BE0696727145

p. 2/4
Situatieschema
2 x 230V ~ 50Hz

Schema's getekend door: DBO Elektro-Energie B.V.B.A. - BTW BE 0821.774.102

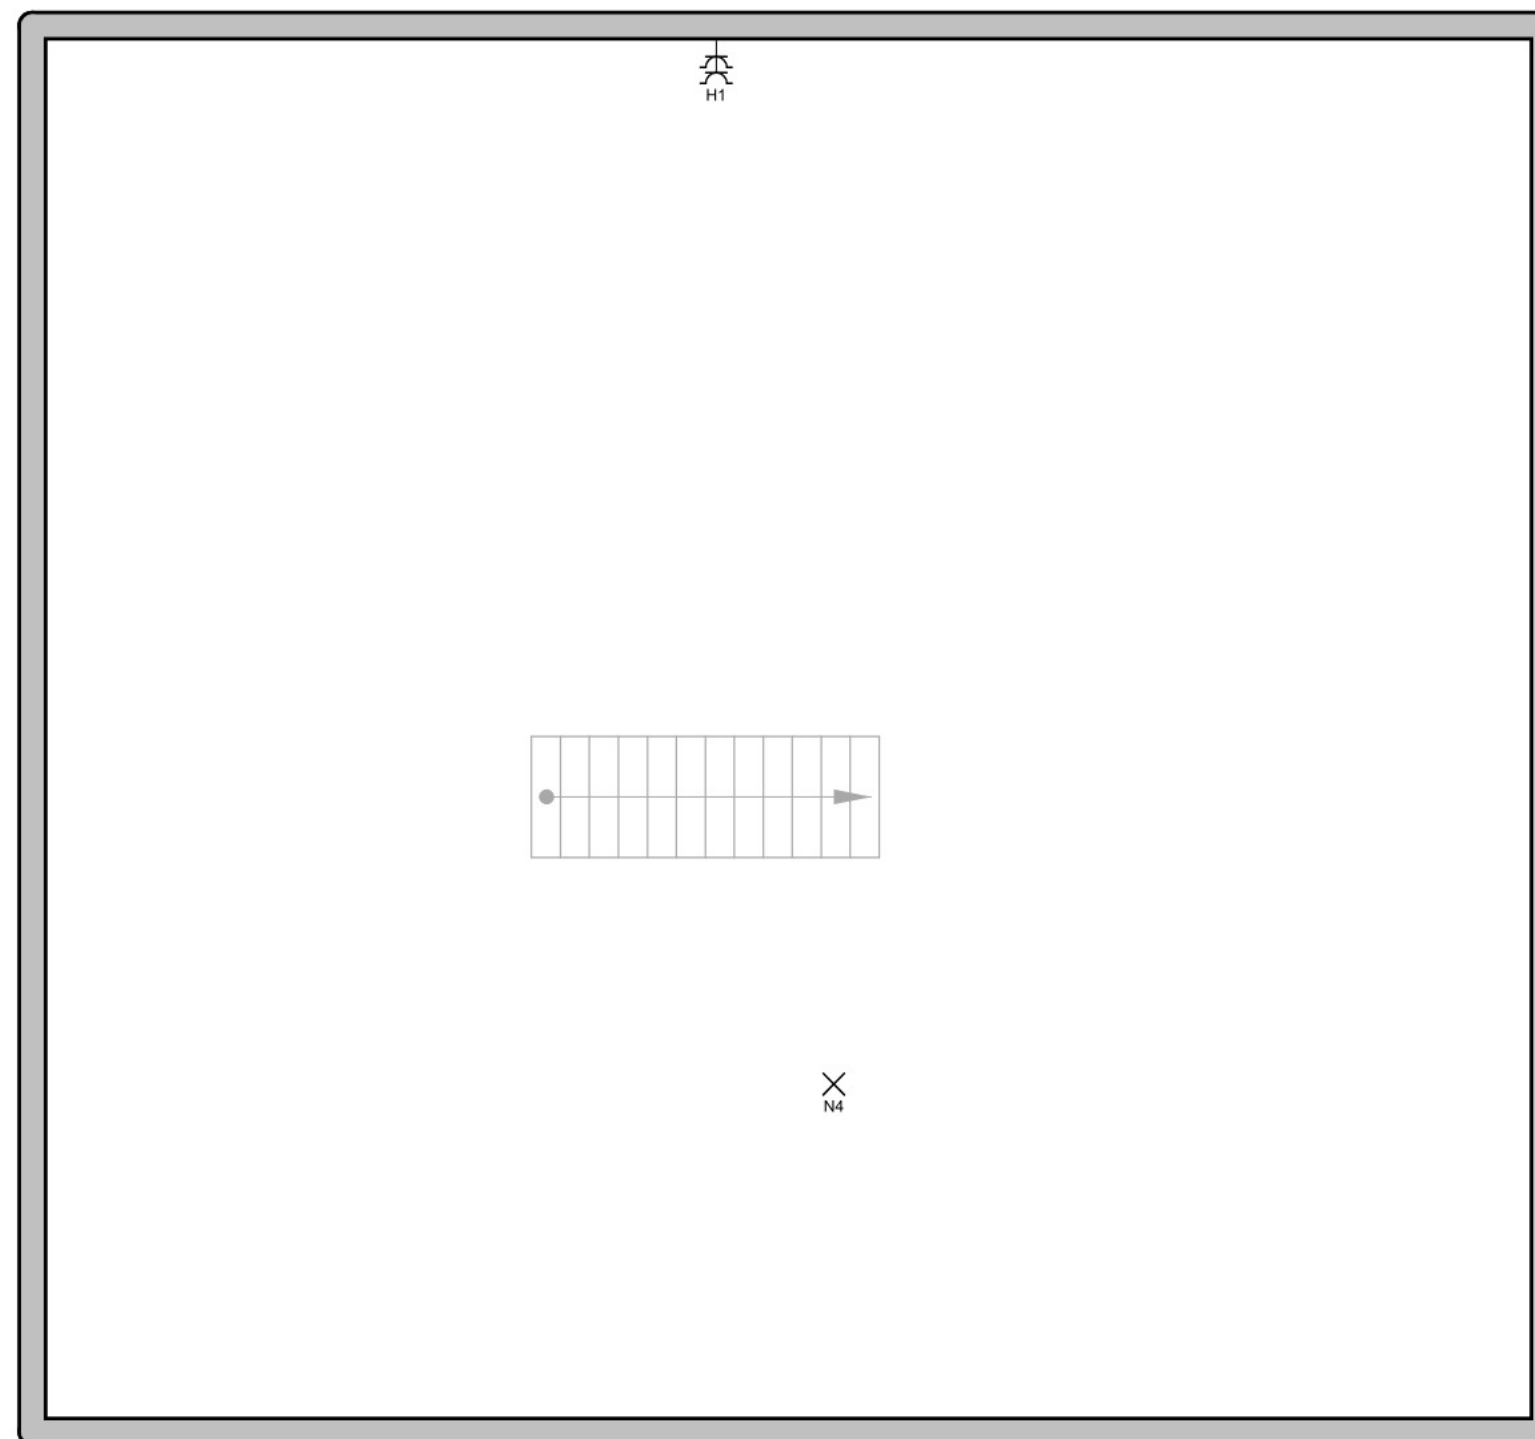

Erkend Organisme
ACEG
Ringlaan 39
1853 Strombeek-Bever
Tel.: +32 2 880 88 90
e-mail: info@aceg.be


Acegvzw#114
13/10/2023

De installatie
Visserskapelstraat
Heist

Installateur
Building Technics BV
Ledergerstraat 65 Bus 10
9041 Oostakker
BE0696727145

p. 3/4
Situatieschema
2 x 230V ~ 50Hz

A	Hoofdzekering
B	Kookplaat
C	Woonkamer
D	Slaapkamers
E	Koelkast
F	Werkblad
G	Slaapkamer 2 (aan deur)
H	Cv
I	Vaatwas
J	Badkamer
K	Ventilatie
L	Voeding transfo verlichting
M	Verlichting
N	Verlichting

Erkend Organisme ACEG Ringlaan 39 1853 Strombeek-Bever Tel.: +32 2 880 88 90 e-mail: info@aceg.be	Plaats van de installatie [Redacted] Visserskapestraat Heist	Installateur Building Technics BV Ledergemstraat 65 Bus 10 9041 Oostakker BE0696727145	p. 4/4 Lijst Kringen
			2 x 230V ~ 50Hz
Schema's getekend door: DBO Elektro-Energie B.V.B.A. - BTW BE 0821.774.102			