Klantverantw.:
[redacted]
Cont.pers.:
Tel.: -
Fax: -
[redacted]

ProKo.: LS01
Verslagnr.: 4975379
Voorl. verslagnr.:
Datum: 05/03/2019

Afdeling: ELE

OCB
Onafhankelijk Controle Bureel v.z.w.

[redacted]

VERSLAG VAN ONDERZOEK VAN EEN ELEKTRISCHE L.S. INSTALLATIE VOOR EEN DEFINITIEVE OF RESIDENTIELE AANSLUITING

(uitgevoerd onder BELAC accreditatie volgens interne procedure QPRO/ELE/001, §7.3)

ALGEMEENHEDEN

LS01 -
FLORALIËNLAAN
Toestel/Install. ID: 352 - 0.01 **Aard installatie**:: nieuwe **Type lokalen:** appartement
Plaats onderzoek: FLORALIËNLAAN 352 - 0.01 BERCHEM (ANTWERPEN) 2600
Aard onderzoek: gelijkvormigheidsonderzoek voor indienststelling **Volgens AREI Art.:** 86/270
Datum onderzoek: 01/03/2019 **Volgende binnen** 300 **maand of vóór** 31/03/2044 **Onderzoeker:** DOUILLEZ CHRISTOPHE
Eigendom van: -
Installateur: -
B.T.W.: - **ID-kaart :** - **Uitgereikt te:** - **Datum:** -

BESCHRIJVING

EAN nr.: - **Teller nr.:** - **Stand I :** - **Stand II** -
Aansluiting: ondergronds **Wachtbuis:** geplaatst **Isolatieplaat:** aanwezig
Dienstspanning: 1 x 220V **Max. beveiliging:** 40A **Hoofdbeveiliging:** aut. 2p 40A **Schak.:** aut.maatsch.
Meter-bordverbinding: **kabeltype:** XVB **aantal geleiders:** 4 **doorsnede:** 10 mm²
Voedingsbekabeling: **kabeltype:** EXVB **aantal geleiders:** 4 **doorsnede:** 50 mm²
Aardelektrode: **type:** lus **sectie:** 35 mm² **spreidingswaarde:** 2,84 Ohm
Diff. schak.: **algemene:** 2p 40A/300mA **is verzegeld met loodje:** in orde **bijkomende diff.:** 2p 40A/30mA
Werking testknop: in orde **Controle foutlus:** in orde **Algemene isolatieweerstand:** 738,91 MOhm
Installatie uitgevoerd overeenkomstig schema's: in orde **Staat van het vast elektrisch materieel:** in orde
Bescherming tegen elektrische schokken: **rechtstreekse aanraking:** in orde **onrechtstreekse aanraking:** in orde
Continuïteit PE- en equipotentiaal verbinding: in orde **Vast opgesteld en verplaatsbaar materieel:** in orde
Beschrijving installatie - toestellen: ■ zie schema in bijlage ■ ééndraadschema en situatieschema werd voor gezien getekend
Nog niet geplaatst: ■ keuken ■ badkamer ■ C.V. ■ verlichting ☐
☐ gasmeter ☐ watermeter ☐ hoofd - ☐ bijkomende - equipotentiaal verbinding
Aantal borden: 2 **Aantal eindstroombanen:** 1+13

LSB 1 : Kelder LSB 2 : Appartement

VASTSTELLINGEN - Nota (N) - Opmerking (O) - Inbreuk (I) - de nummers verwijzen naar de standaard inbreuken

N	1. Tenzij anders vermeld, maken de toestellen en apparaten aangesloten op de vaste installatie geen deel uit van de controle. 2. Het onderzoek beperkt zich tot de gemakkelijk toegankelijke, bereikbare en zichtbare delen van de installatie en sluit verborgen delen, zoals achter nissen, valse plafonds, e.d. uit. 3. Tenzij anders vermeld, betreft het onderzoek de goede staat en/of werking van de installatie, de opvatting is niet van toepassing.
I	Geen.

BESLUIT

■ De installatie is conform aan het AREI. De installatie mag in dienst gesteld worden/blijven.
De installatie dient opnieuw gecontroleerd **uiterlijk op hoger vermelde datum**, zoals voorzien door art. 271 van het AREI, alsook voor de ingebruikname van elke belangrijke wijziging of beduidende uitbreiding, uitgevoerd voor deze datum.

Voor de Technisch Directeur,

De Agent-onderzoeker


controle organisme
vereniging zonder winstoogmerk
gewestelijke zetel: in elke provincie

maatschappelijk zetel:
Koningin Astridlaan 60
2550 Kontich

T : 03 / 451 37 00
F : 03 / 451 37 10

www.ocb.be
info@ocb.be

BTW BE 404.312.034
PC 000-0162392-14
Bank 405-3020501-49

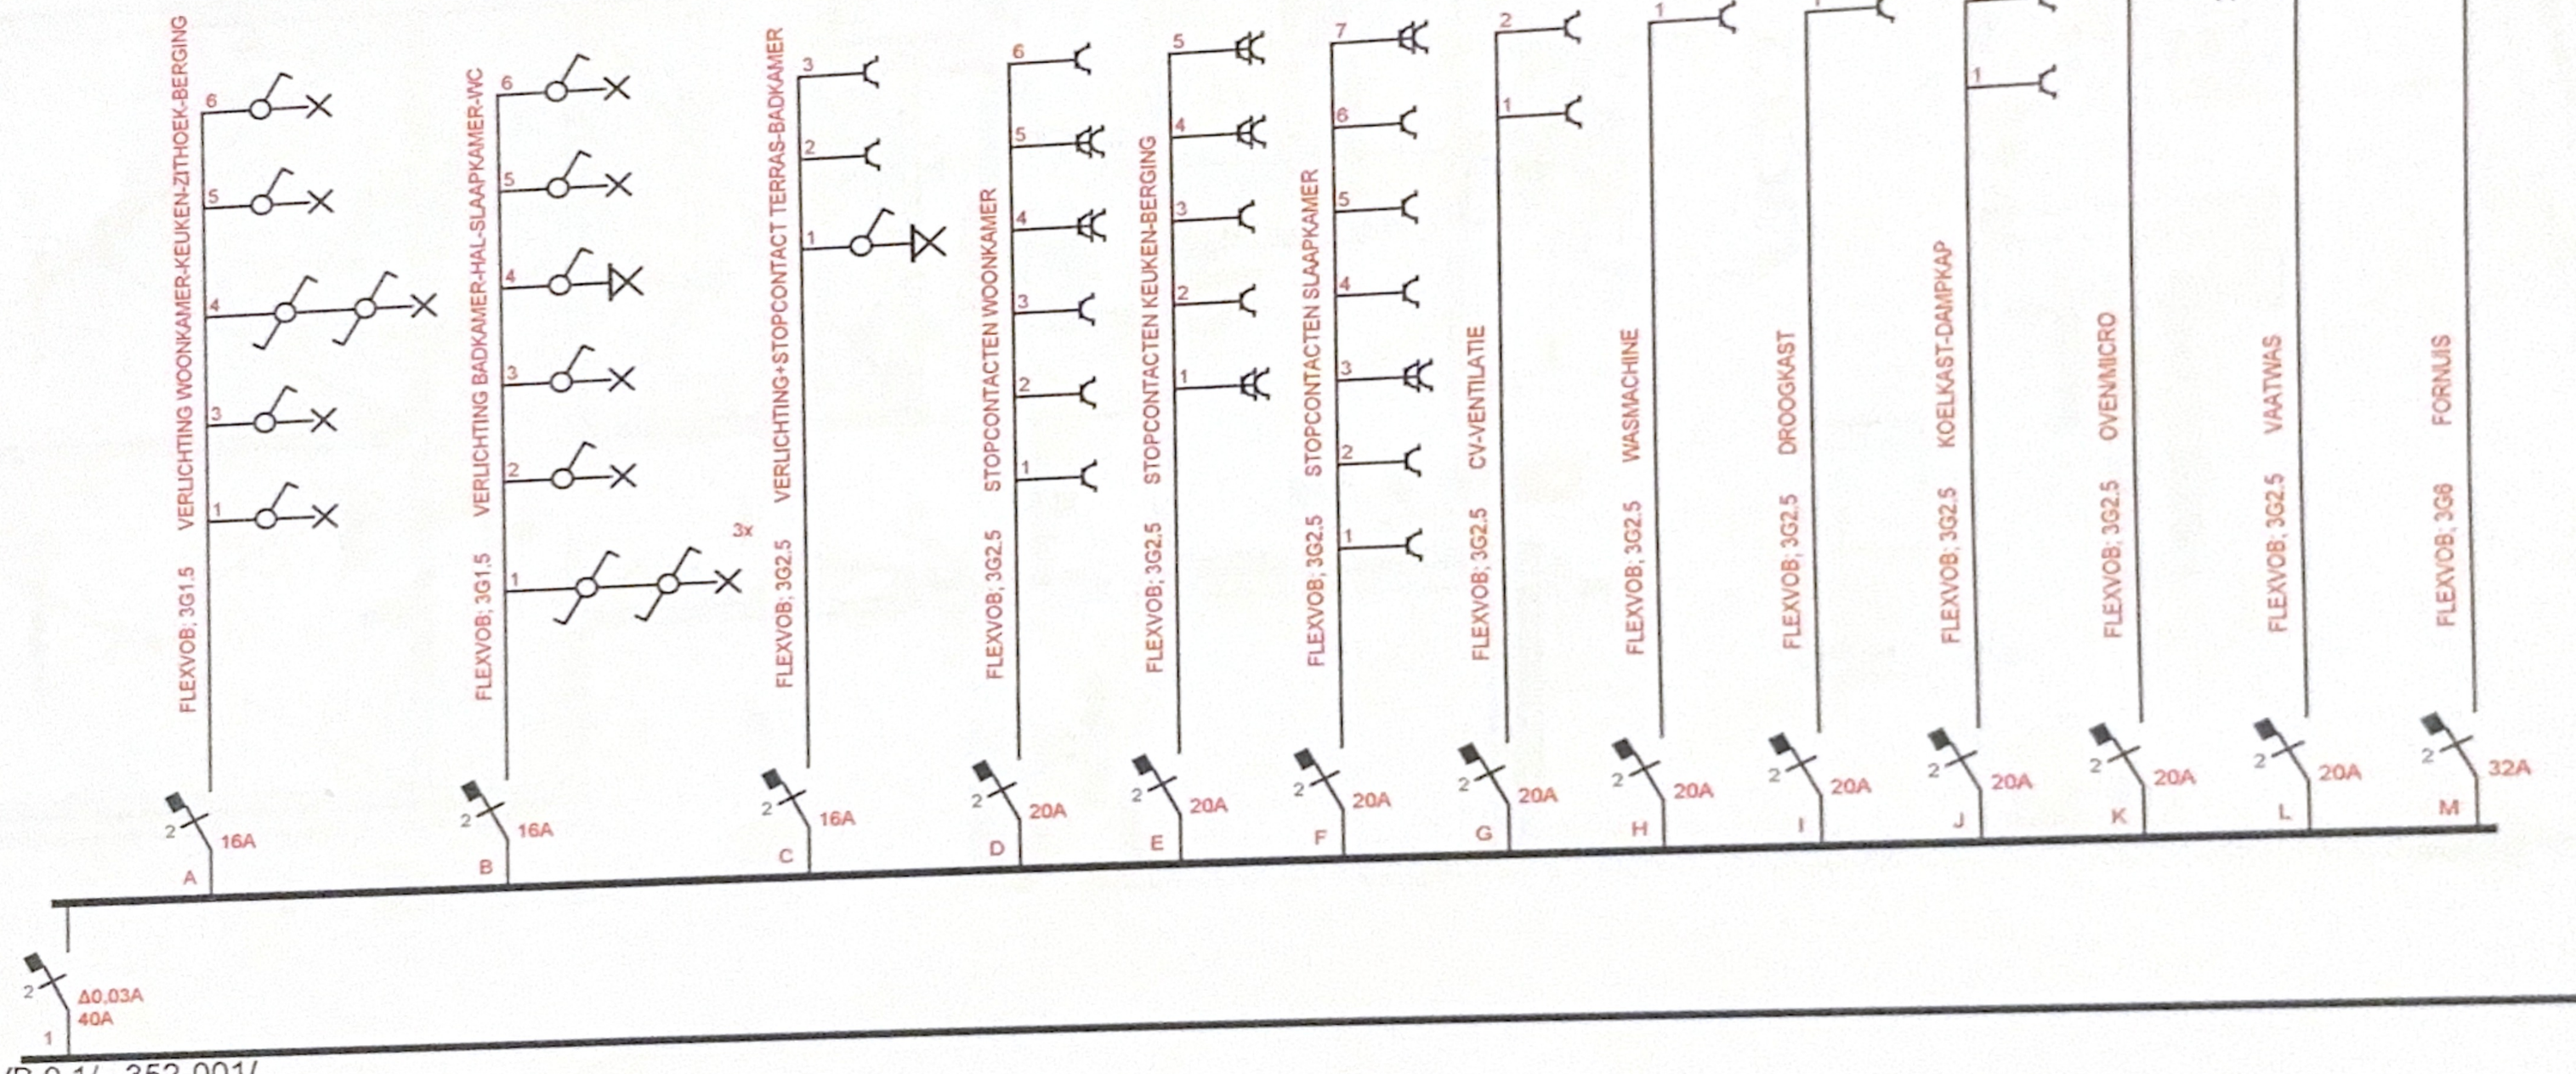

VB 0.1/ 352-001/
VANUIT ALSB 352/001: XVB 3G10

[redacted]

Proje[redacted]00 Floraliënlaan 352–001 2600 Antwerpen–Berchem

Rev.	Datum	Wijzigingen

CONTROLE


Datum 18/09/2019 | Nr.

Plan nr.

Getekend

VERDEELBORD: VB 0.1–352/001

Van den Broeck NV
ALGEMENE ELEKTRICITEIT
Bredabaan 47–49
B–2990 Wuustwezel
Tel. +32 (0)3 669.87.10
Fax. +32 (0)3 669.81.87
B.T.W. 419.511.043

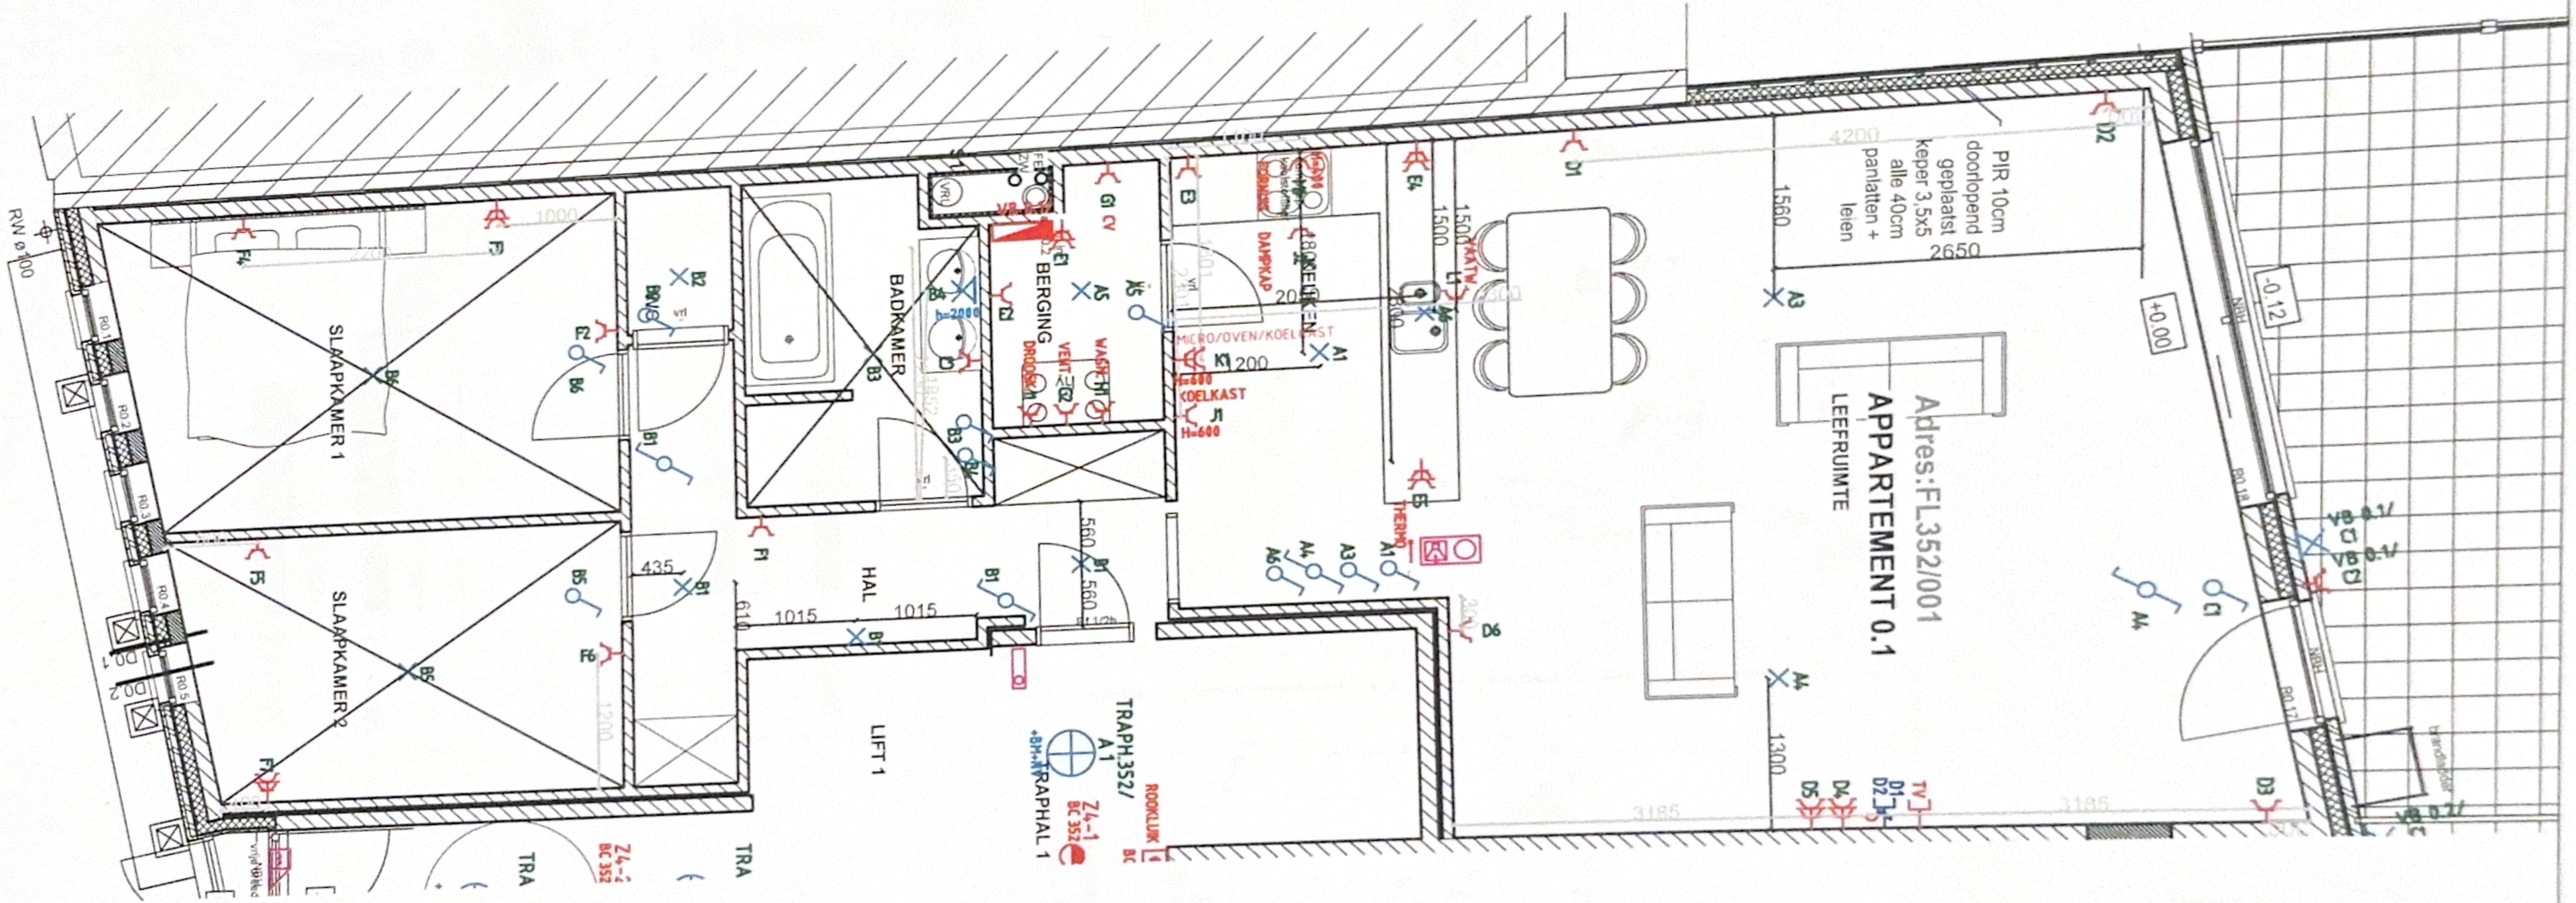

roject : FLOO Floraliënlaan 352/001 2600 Antwerpen–Berchem

1/75

APPARTEMENT 0.1 (FL352/001)

ev.	Datum	Wijzigingen

CONTROLE

Datum 18/09/2019

Nr.

Plan nr.

Getekend


[redacted]


ALGEMENE ELEKTRICITEIT

Tel. +32 (0)3 669.87.10


Fax. +32 (0)3 669.81.87


[redacted]

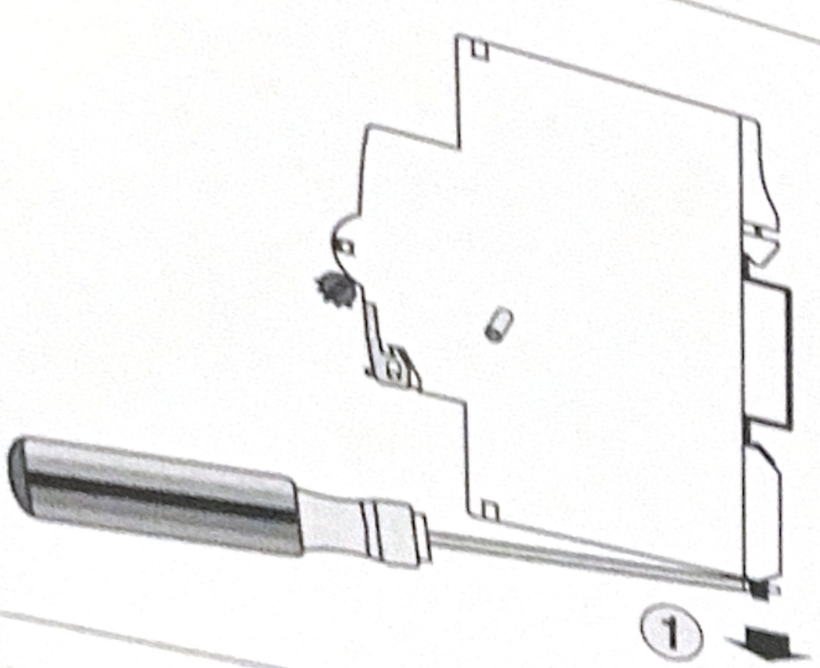

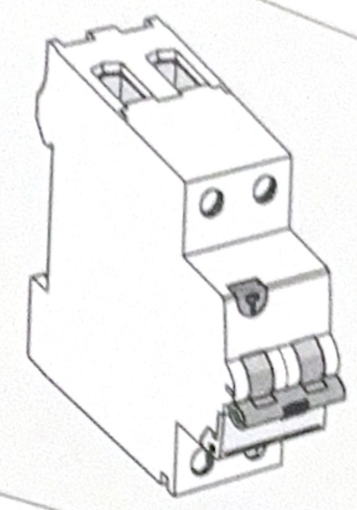



TEST

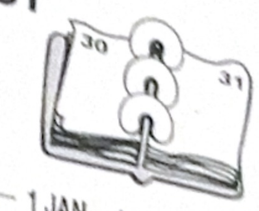


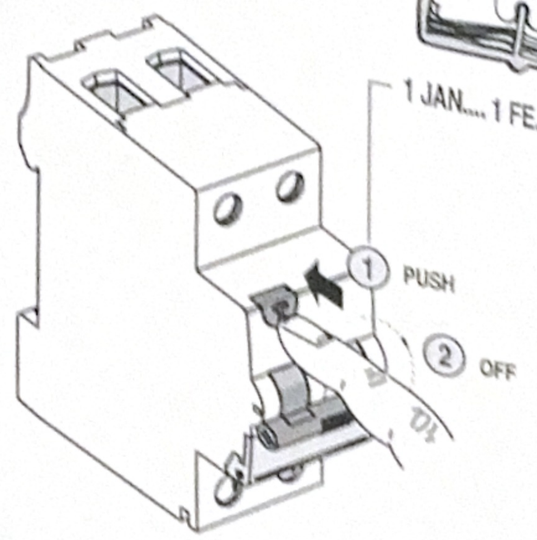

1P + N
110 / 230 V

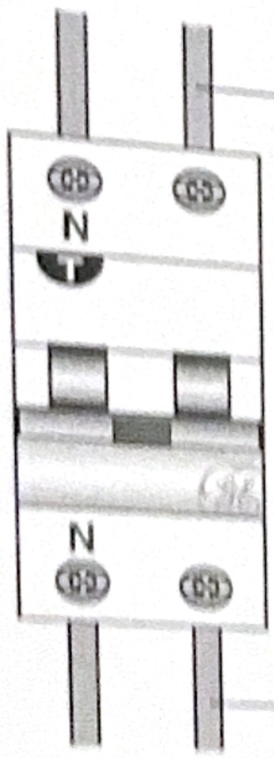


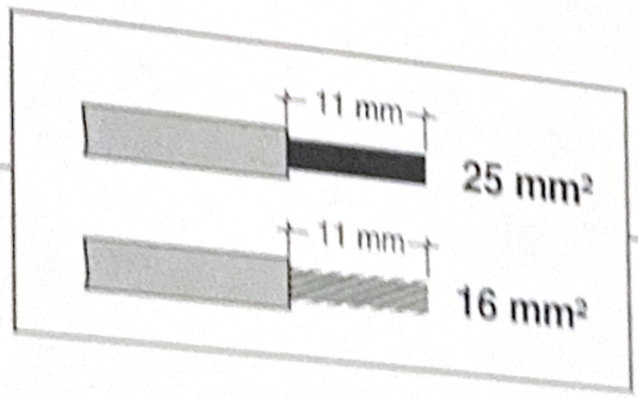


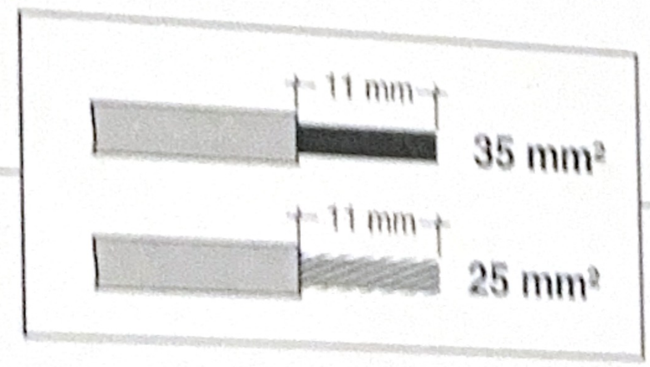

1P + N
110 / 230 V



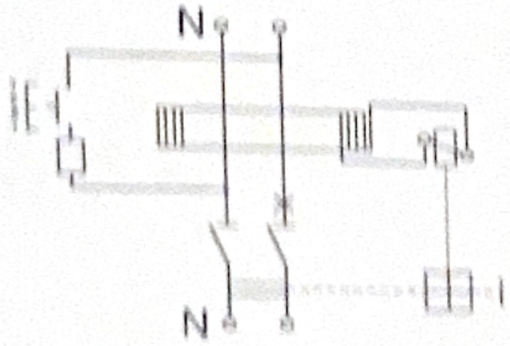

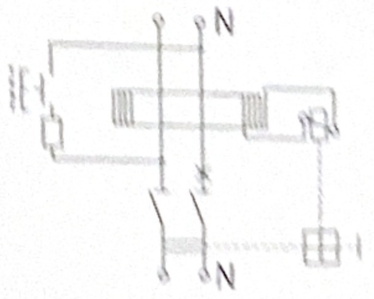

Copyright GE Power Controls, 2000