

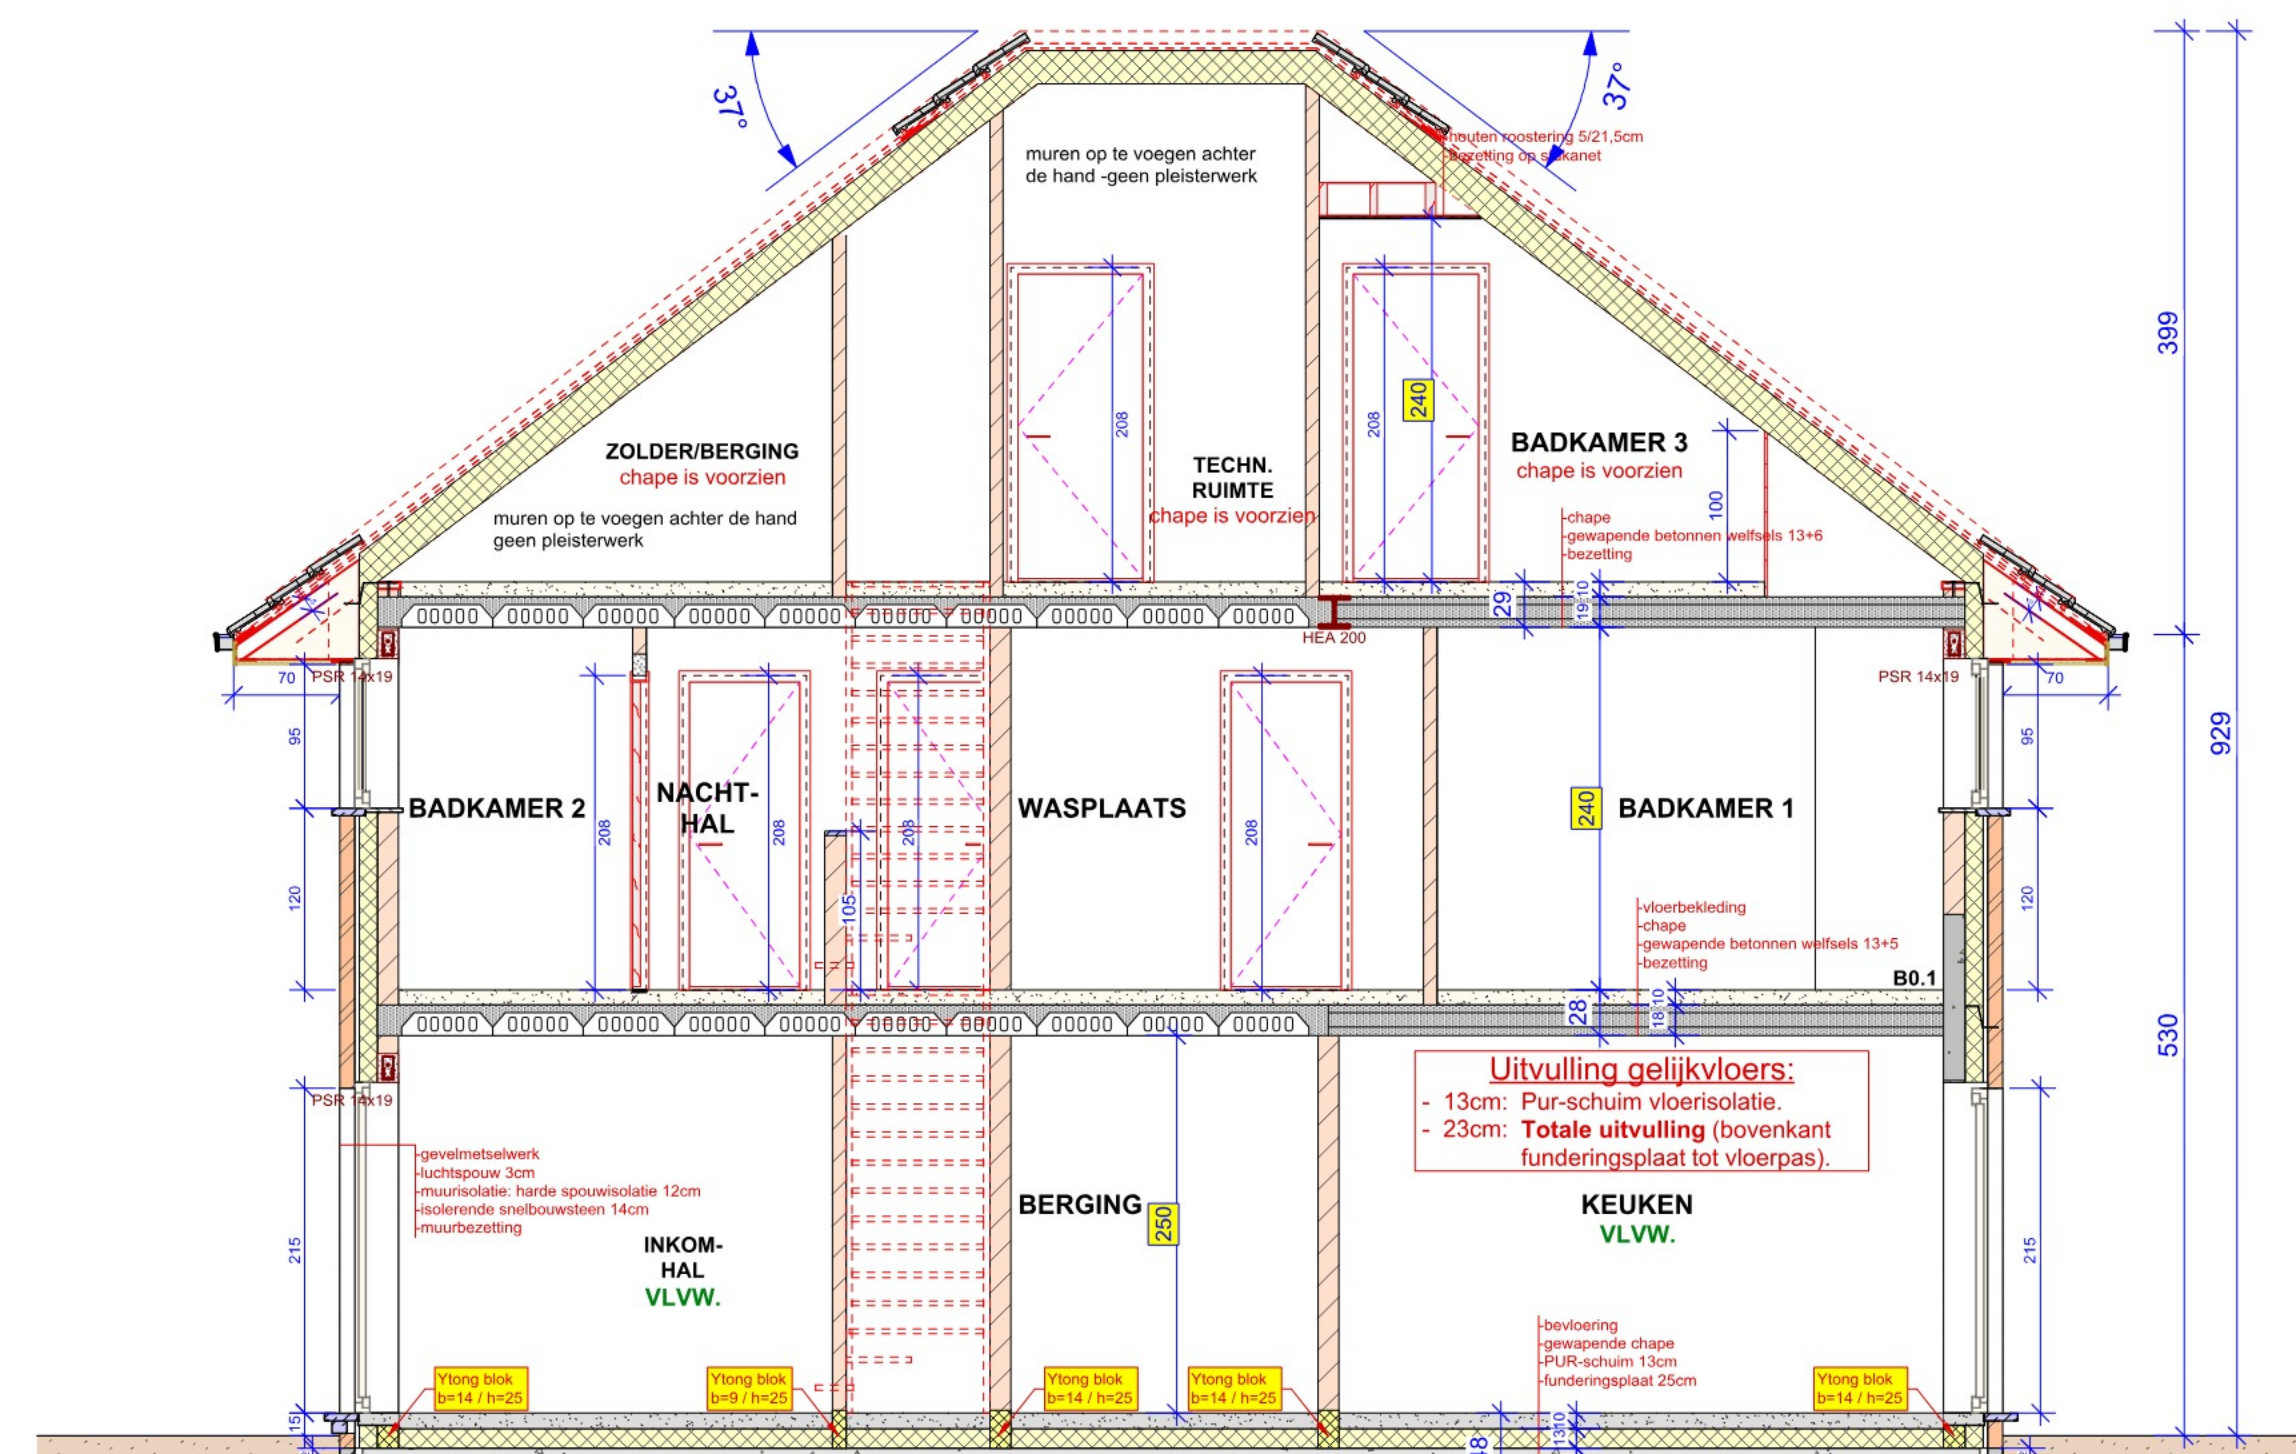
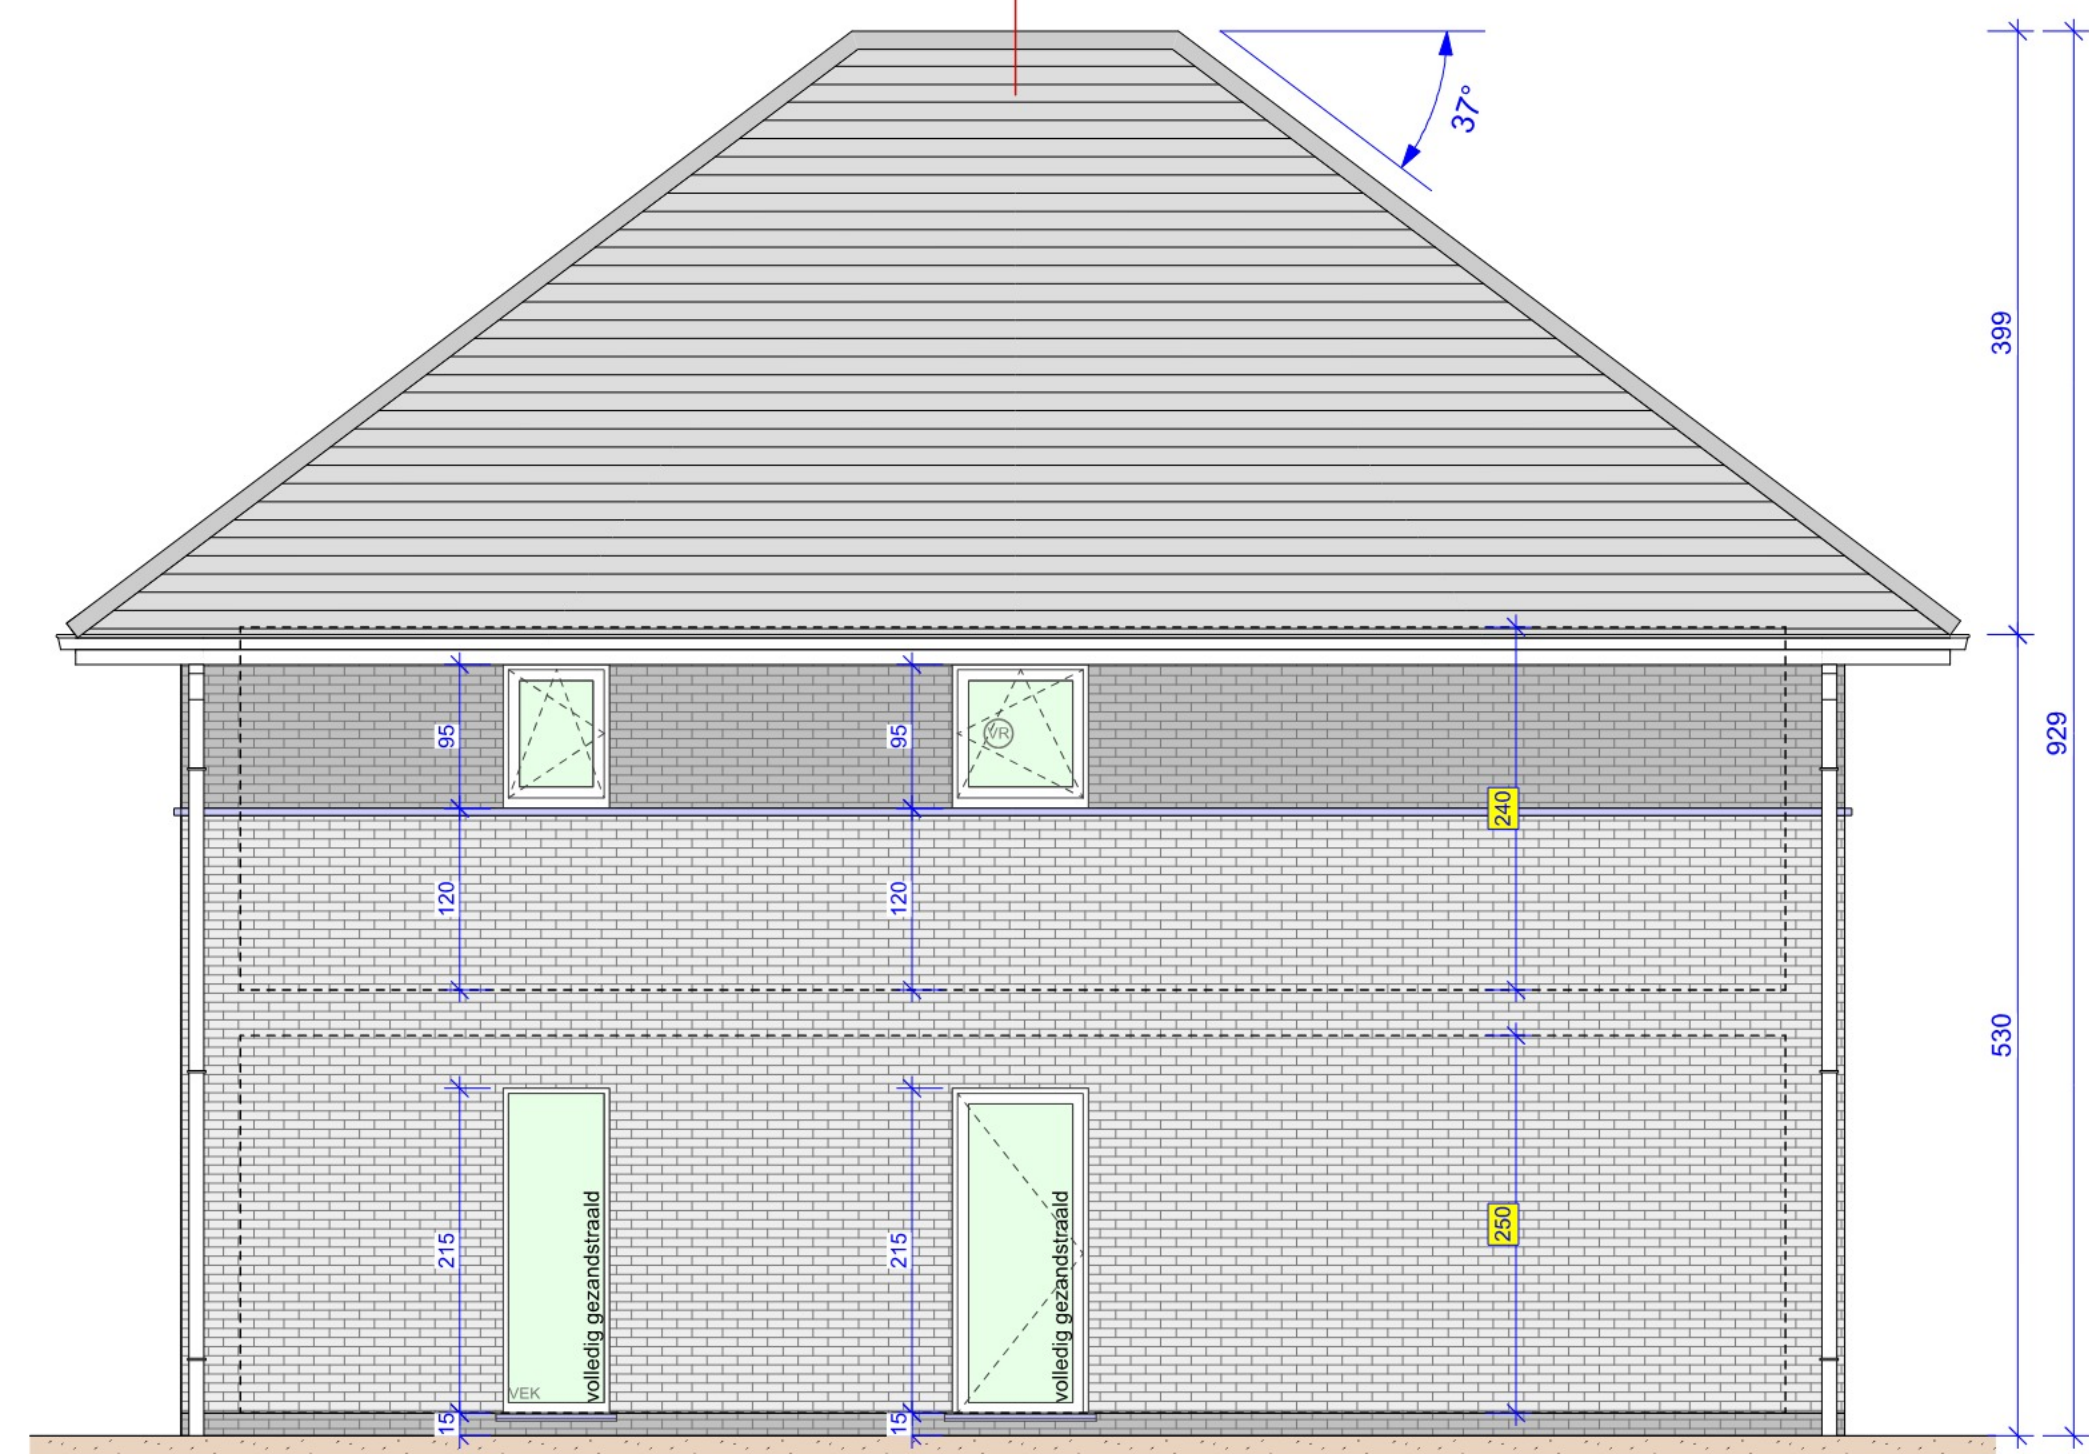
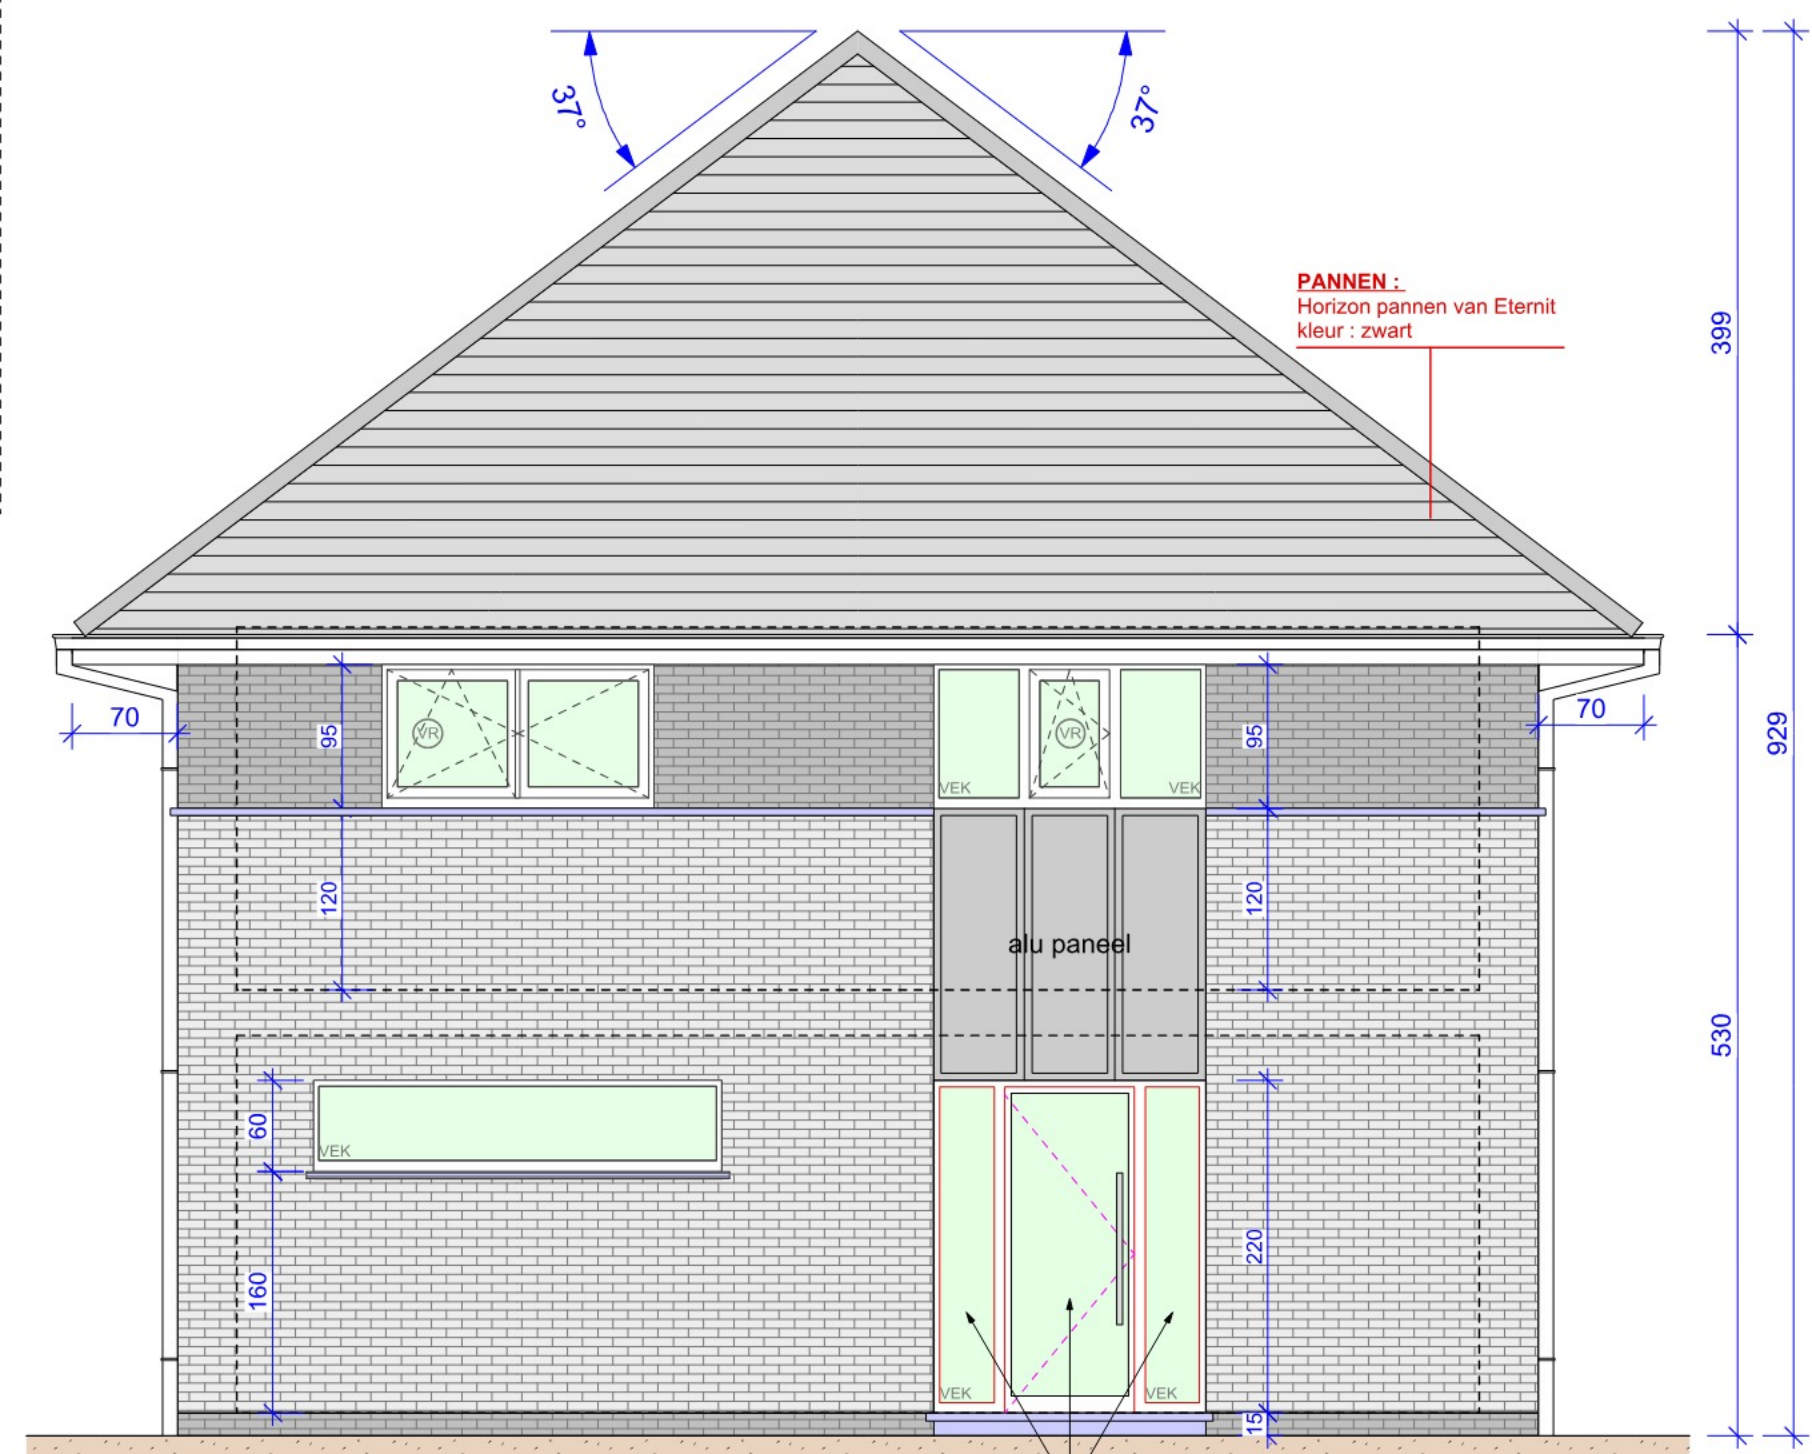
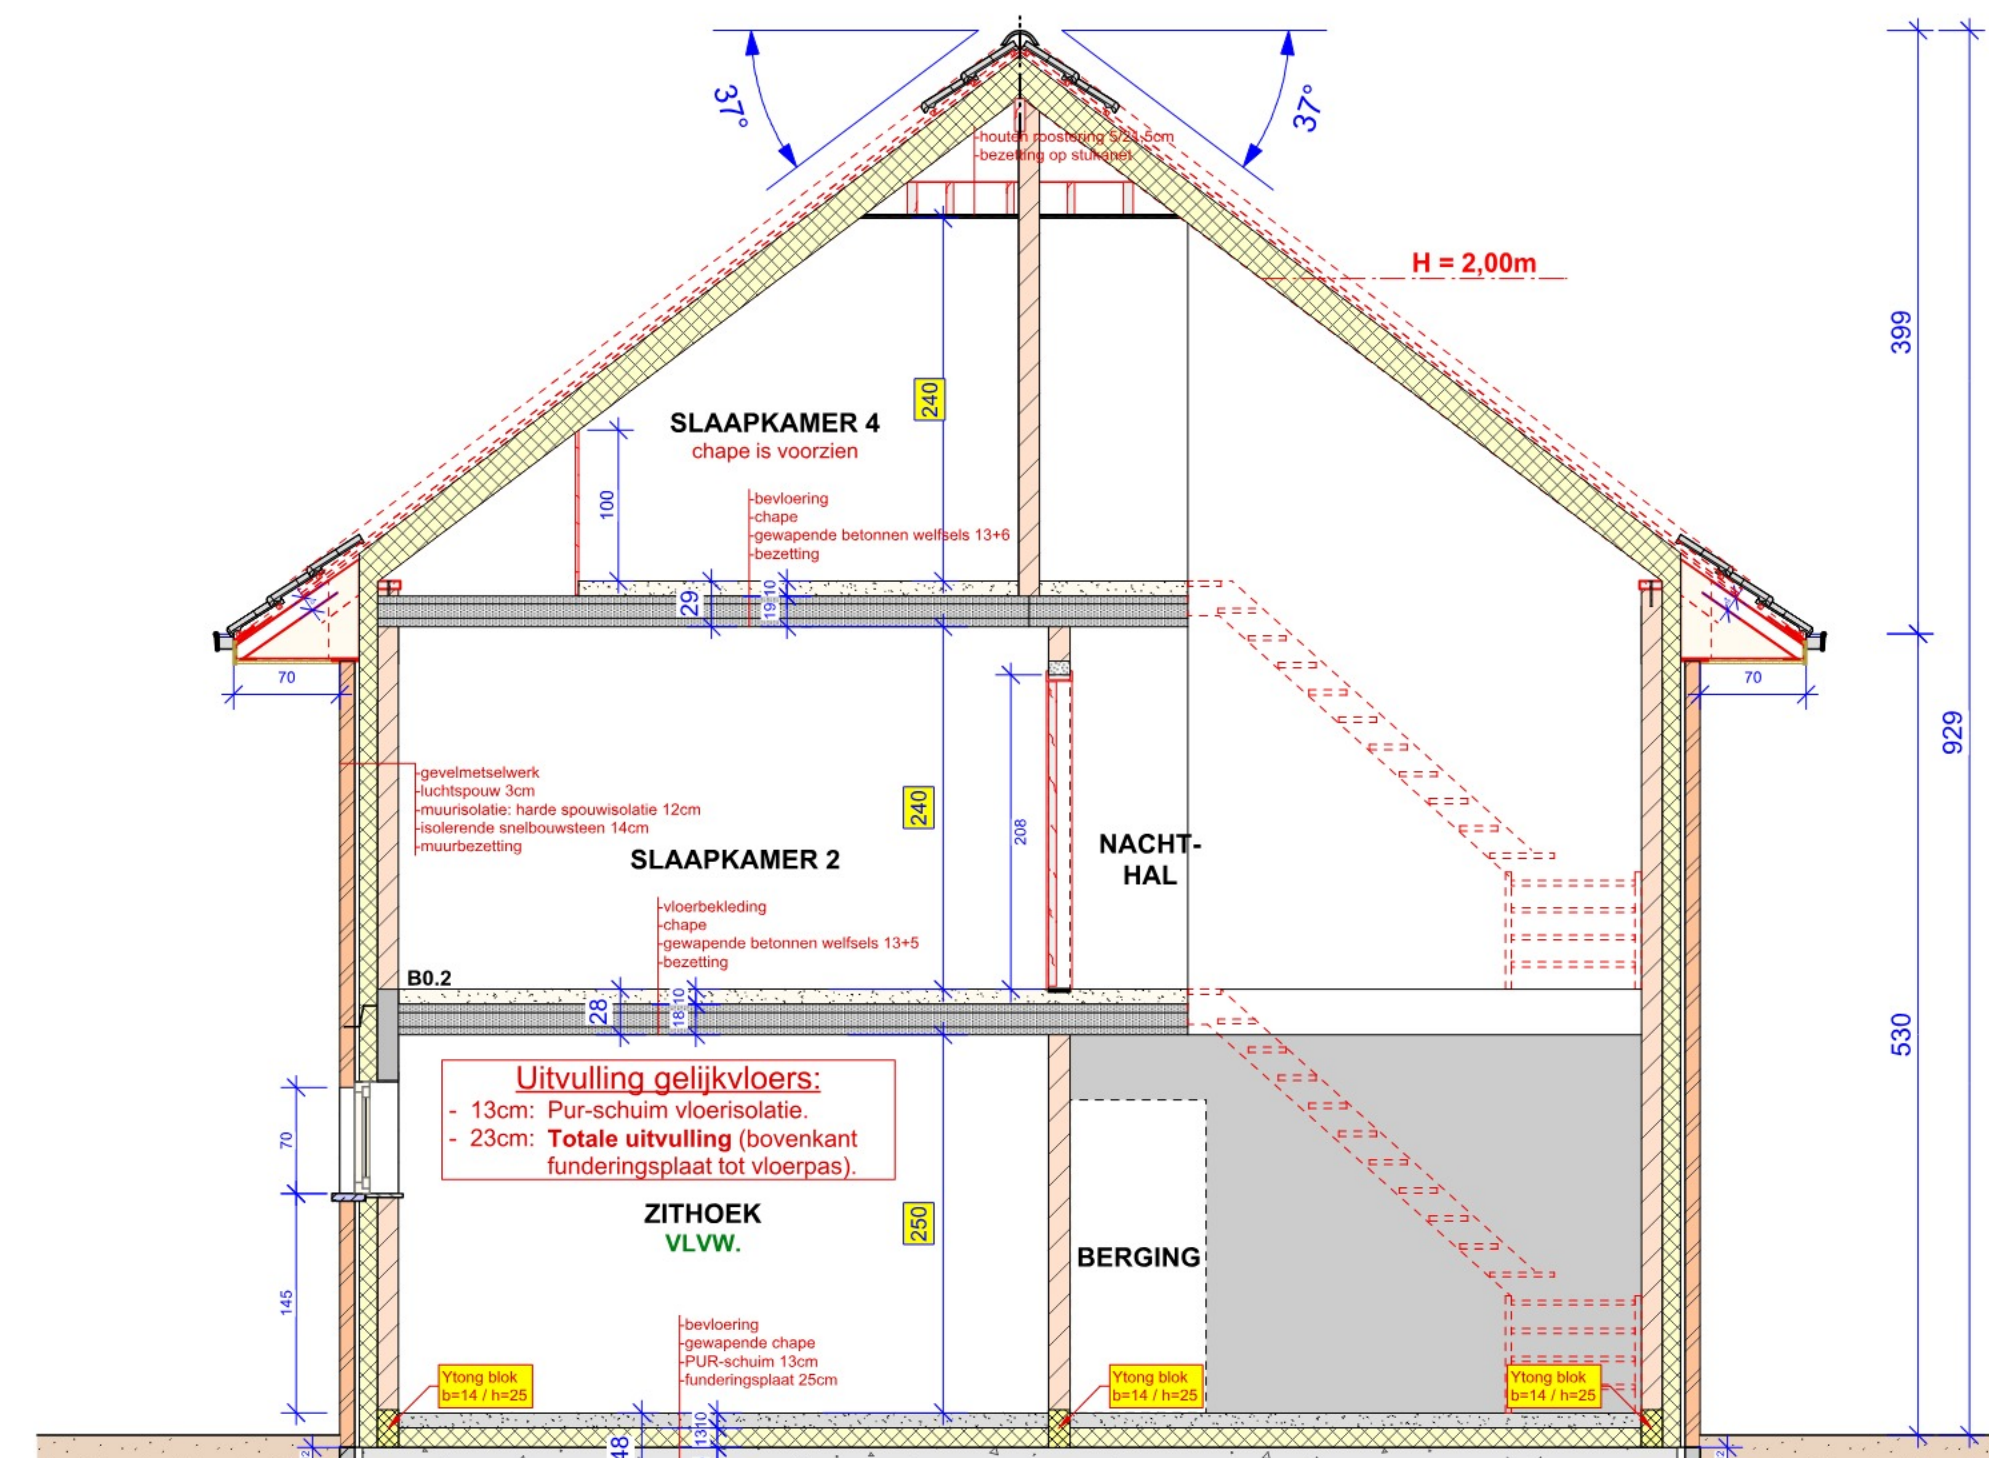
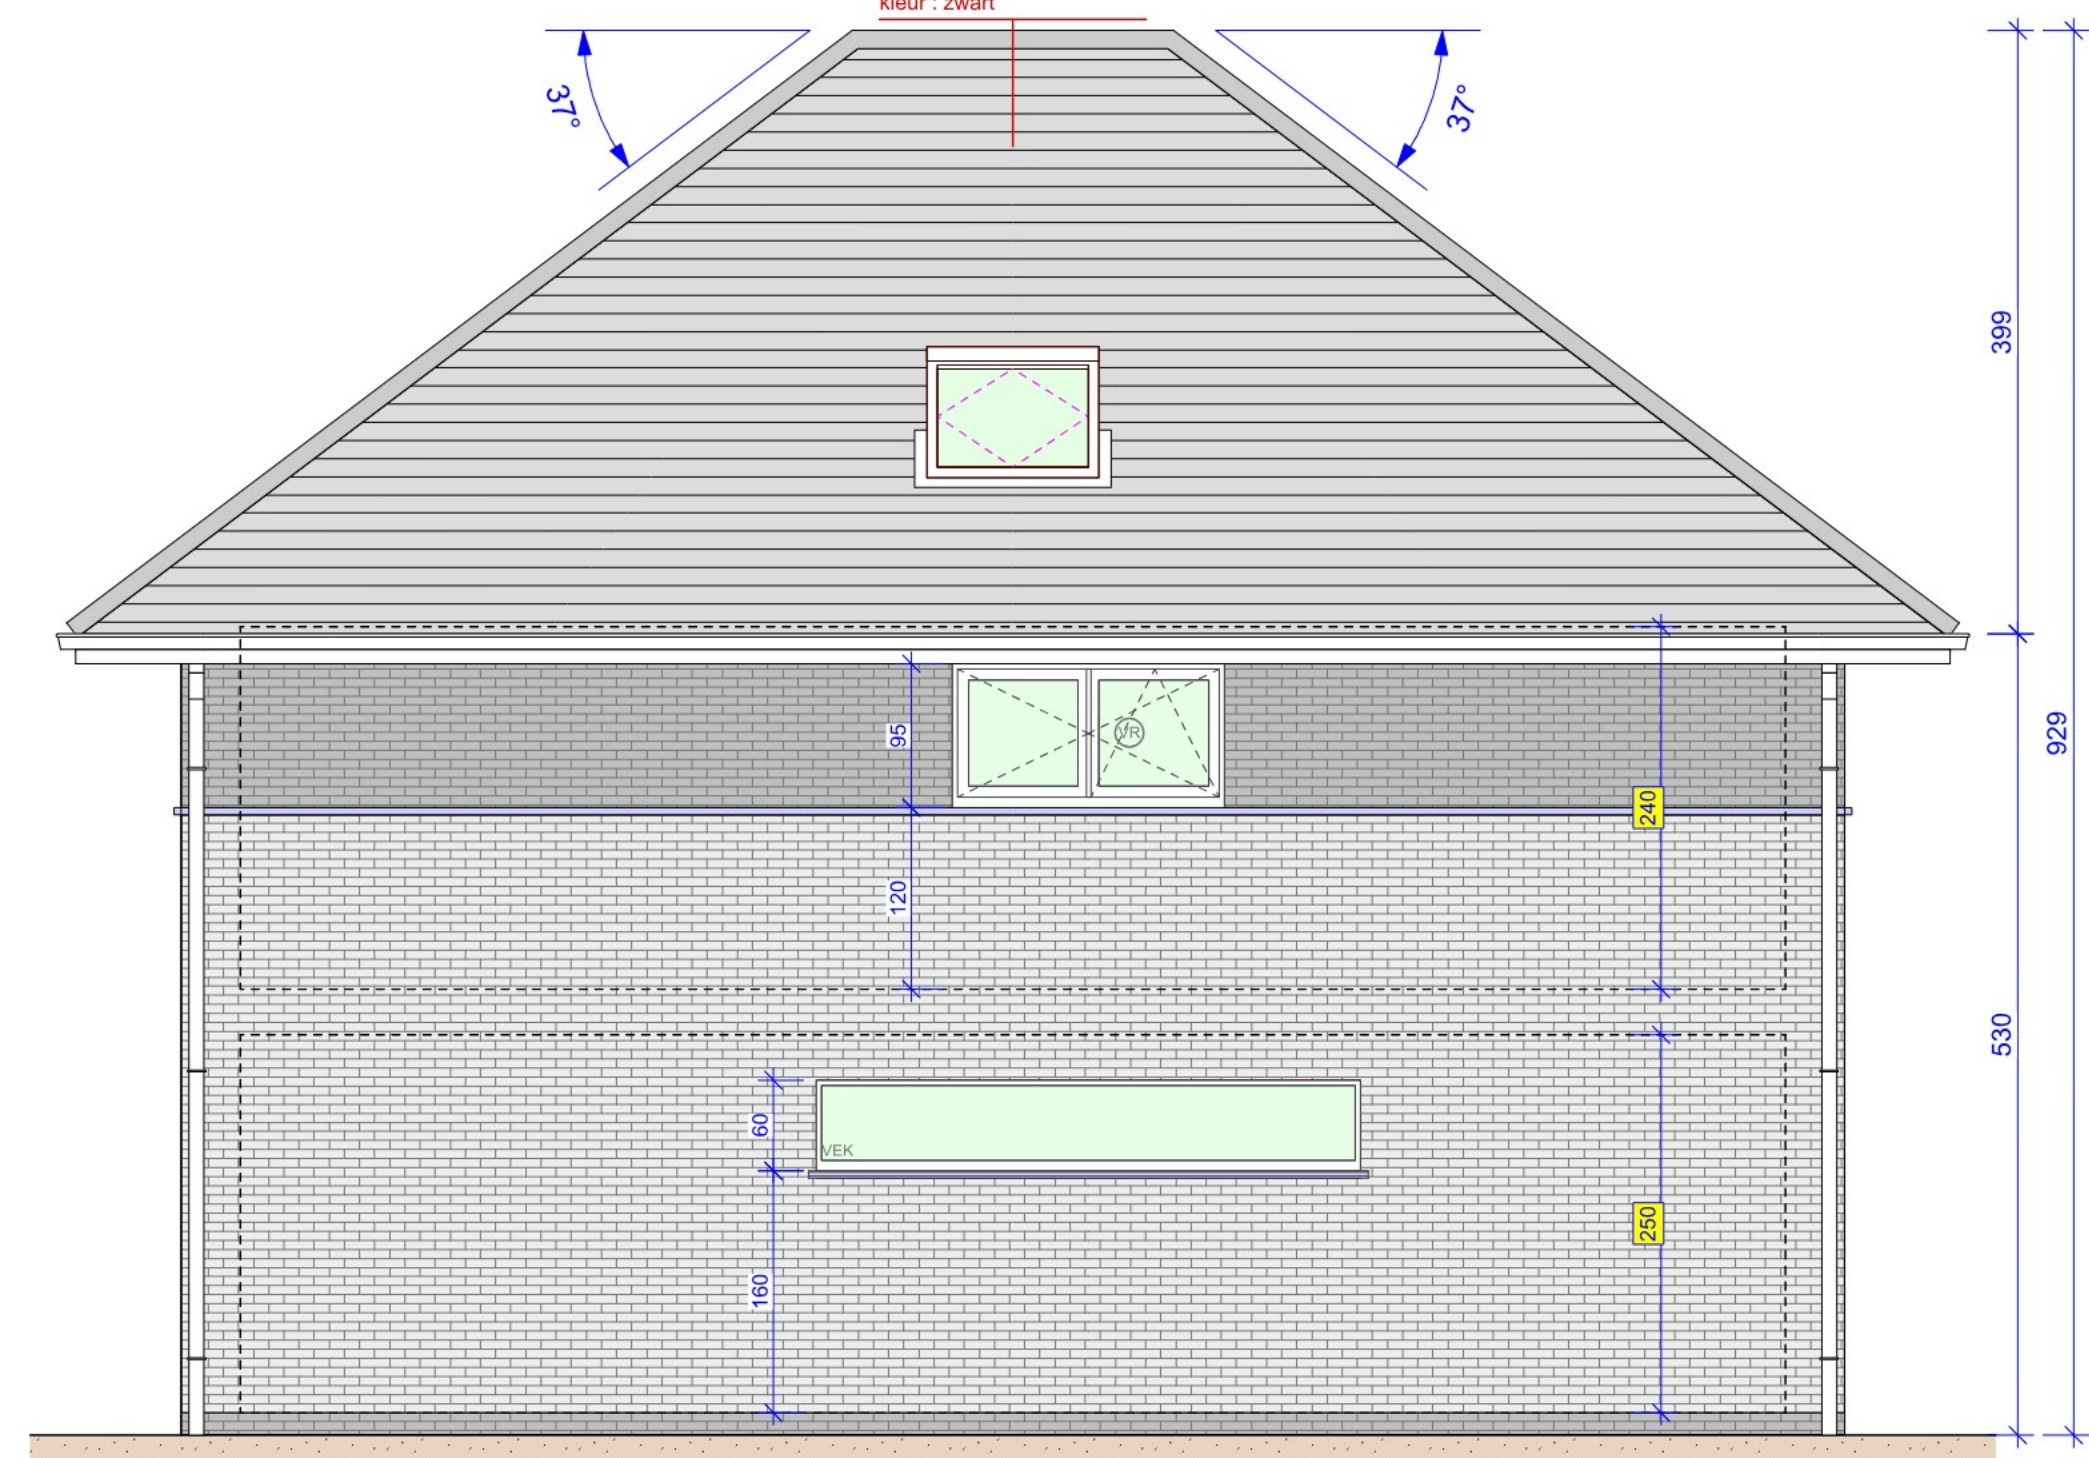
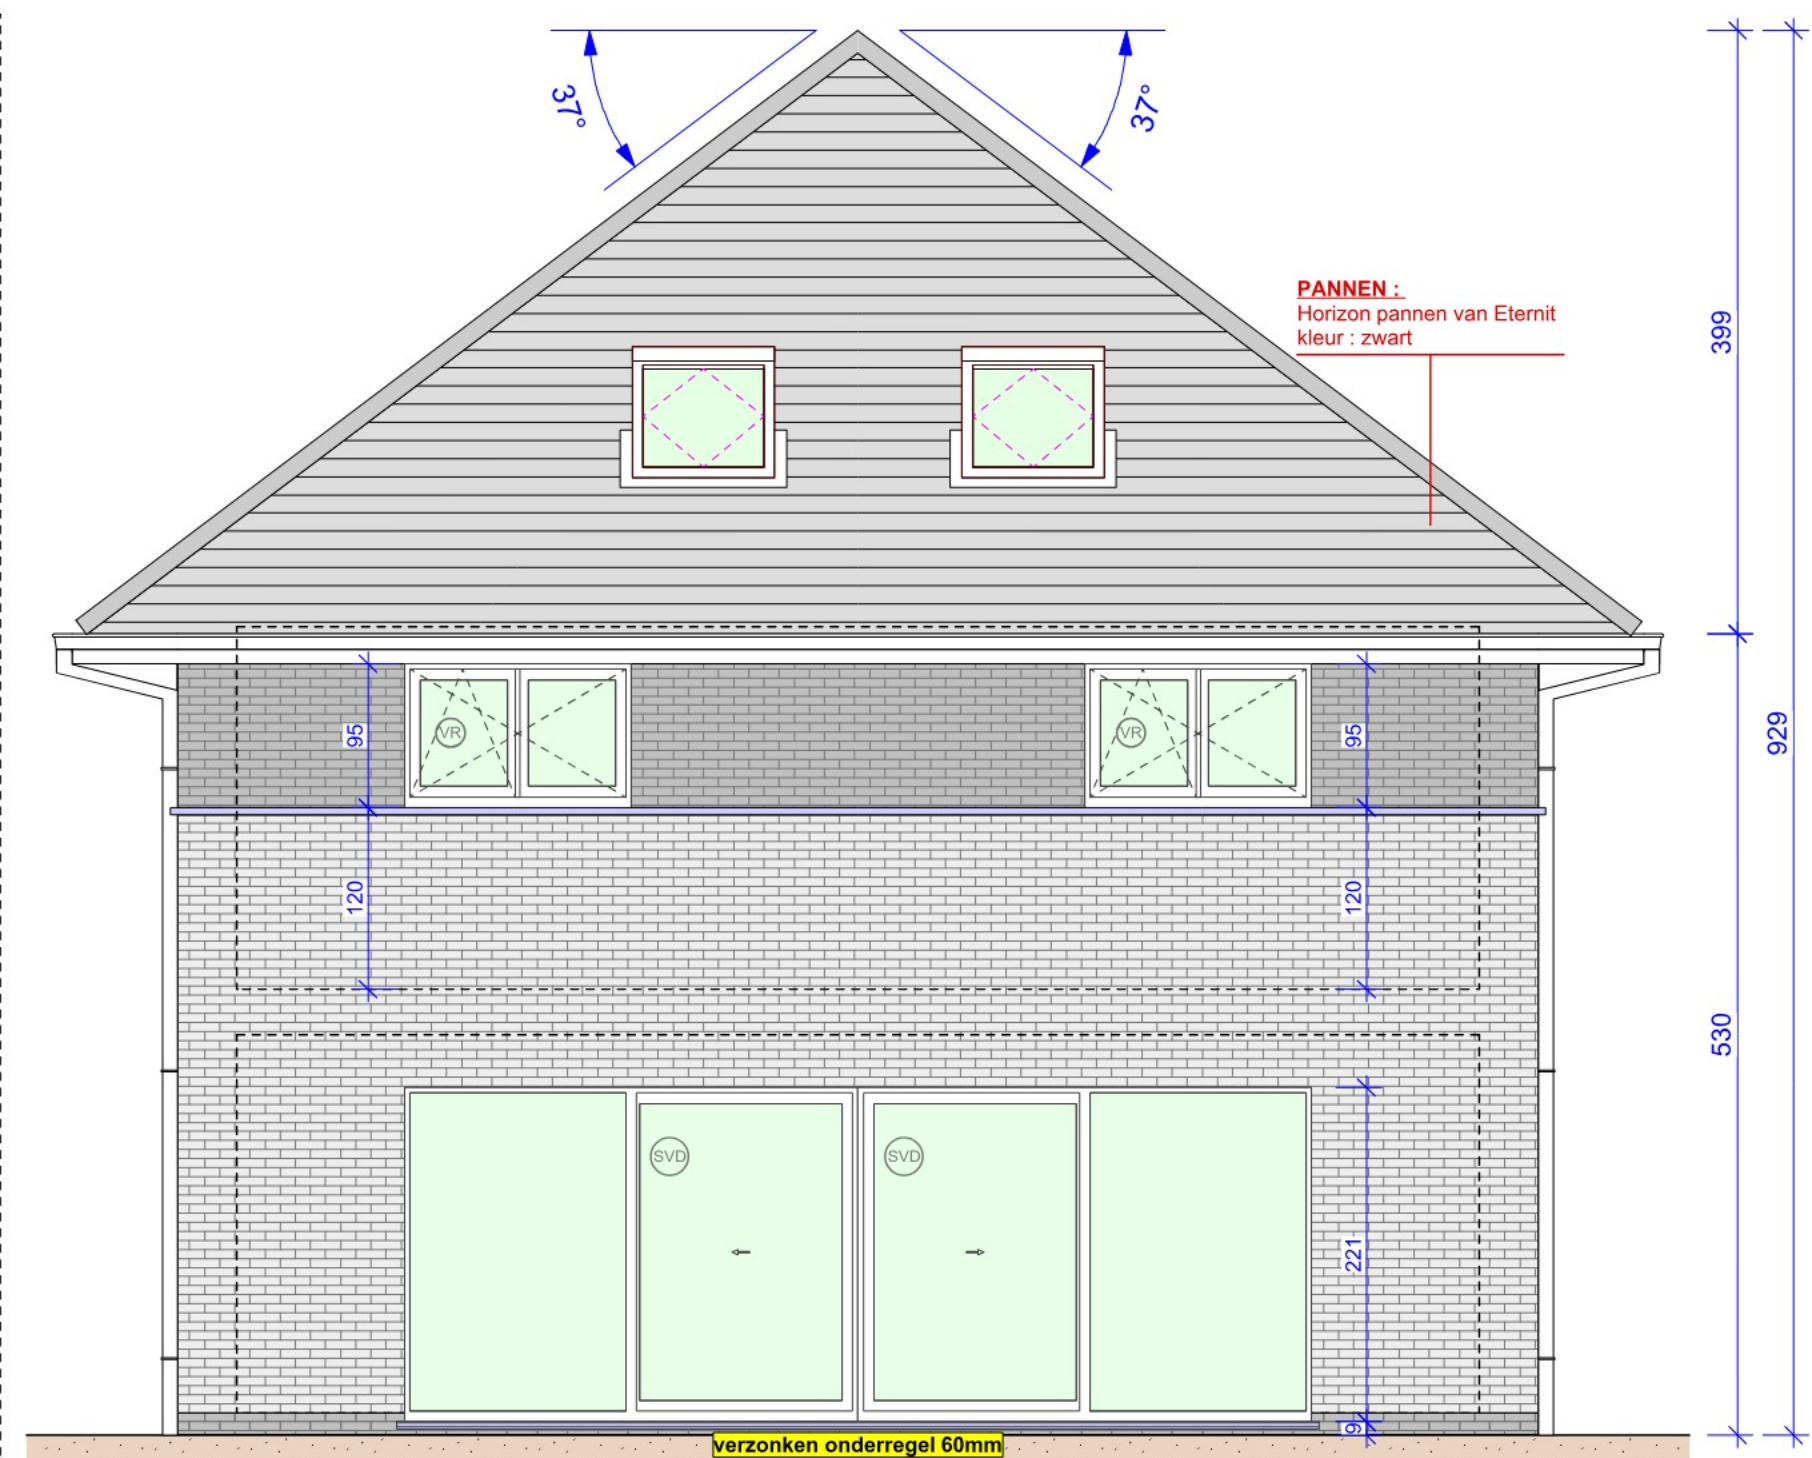
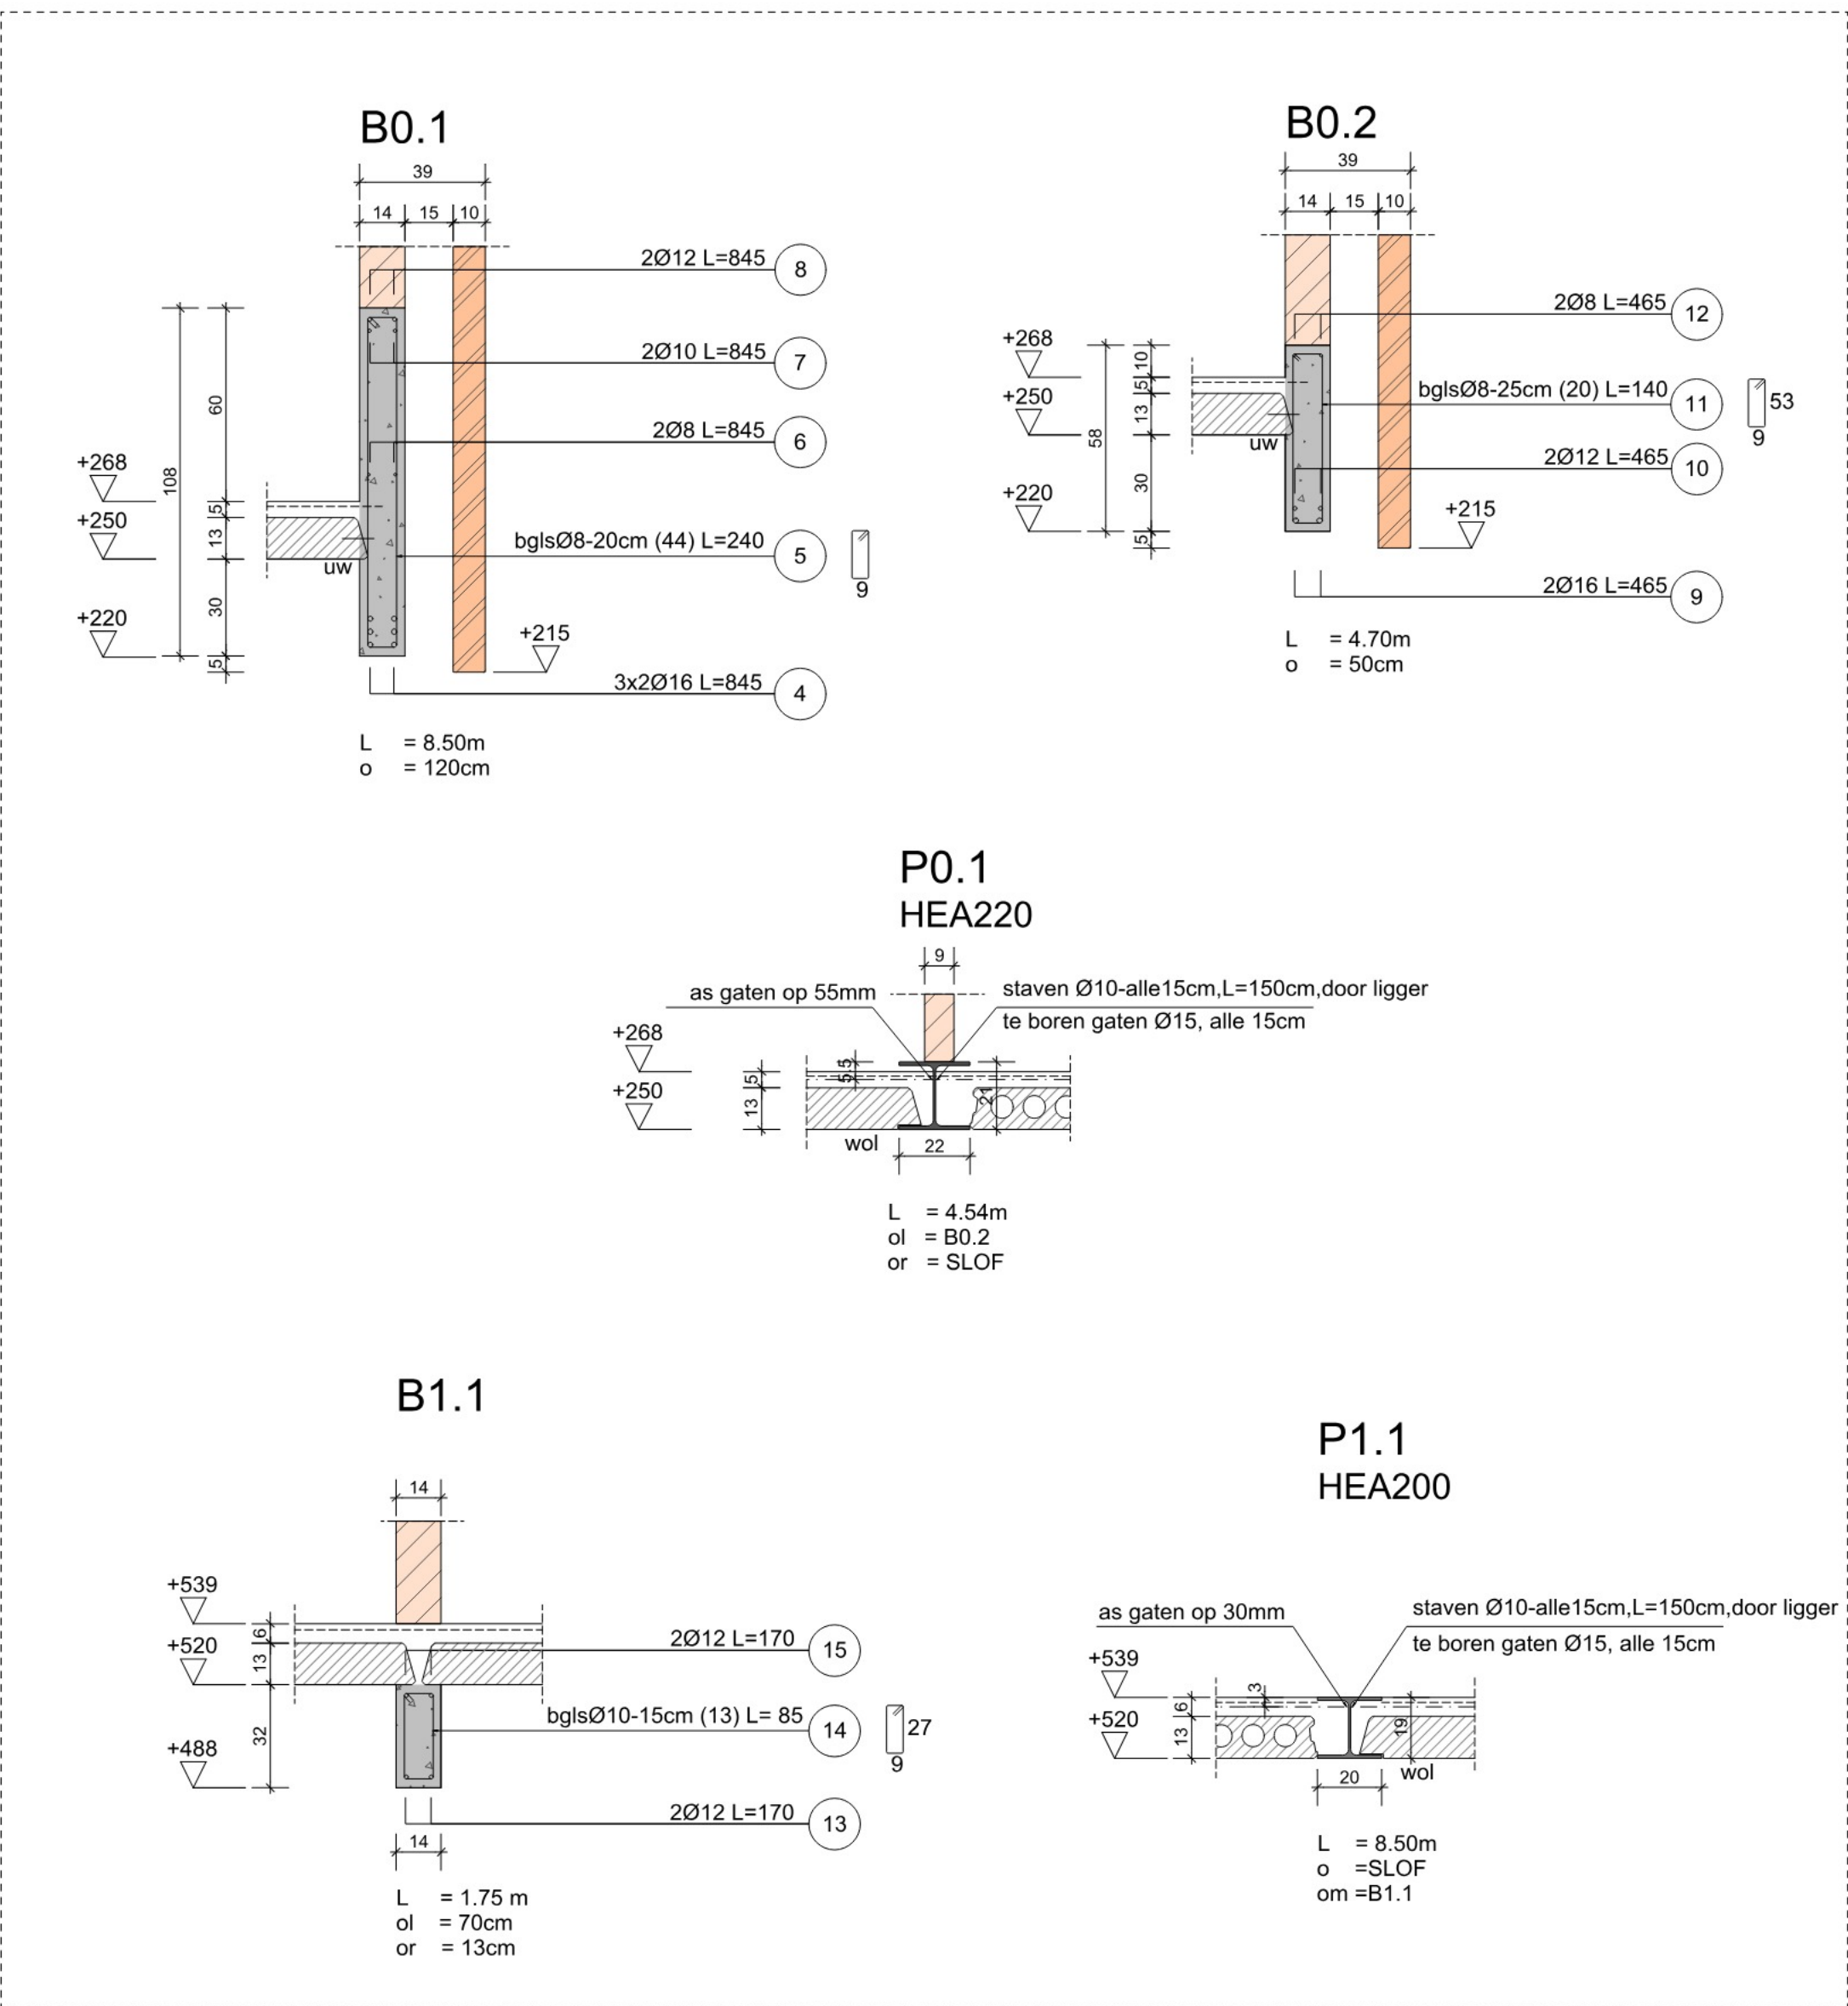
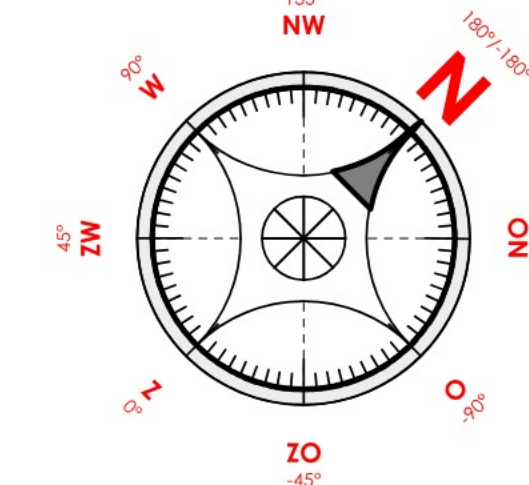
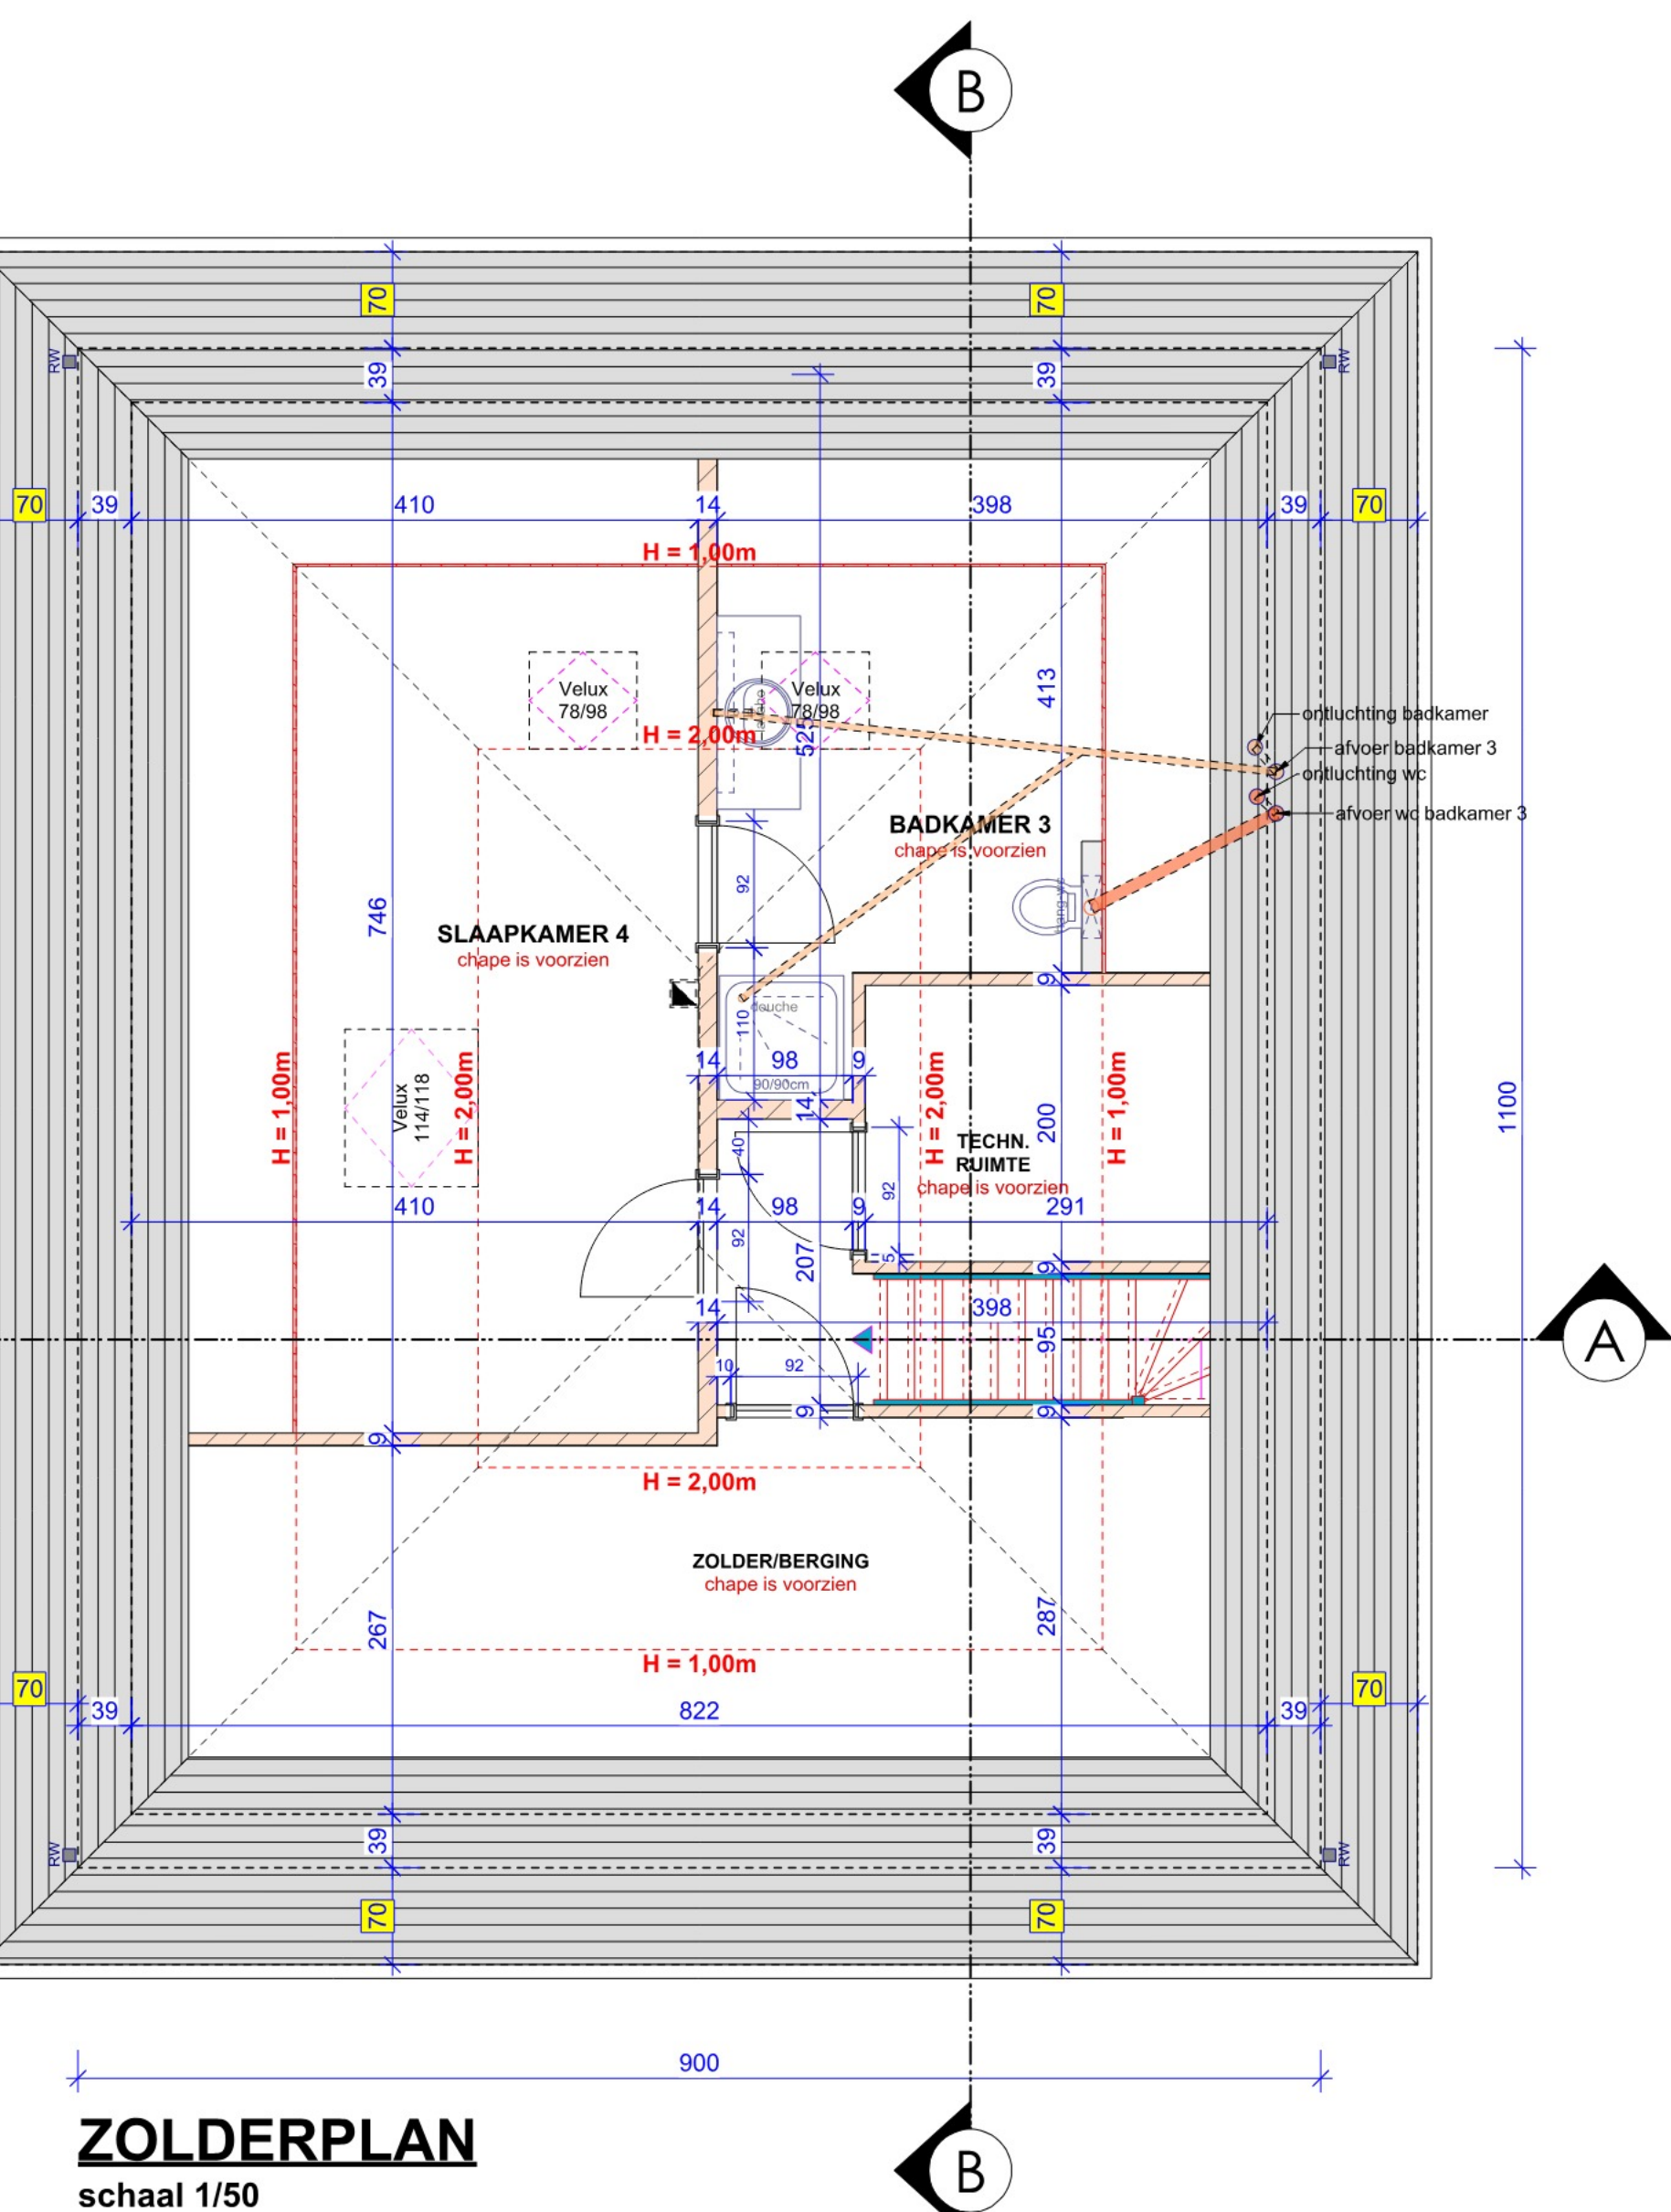
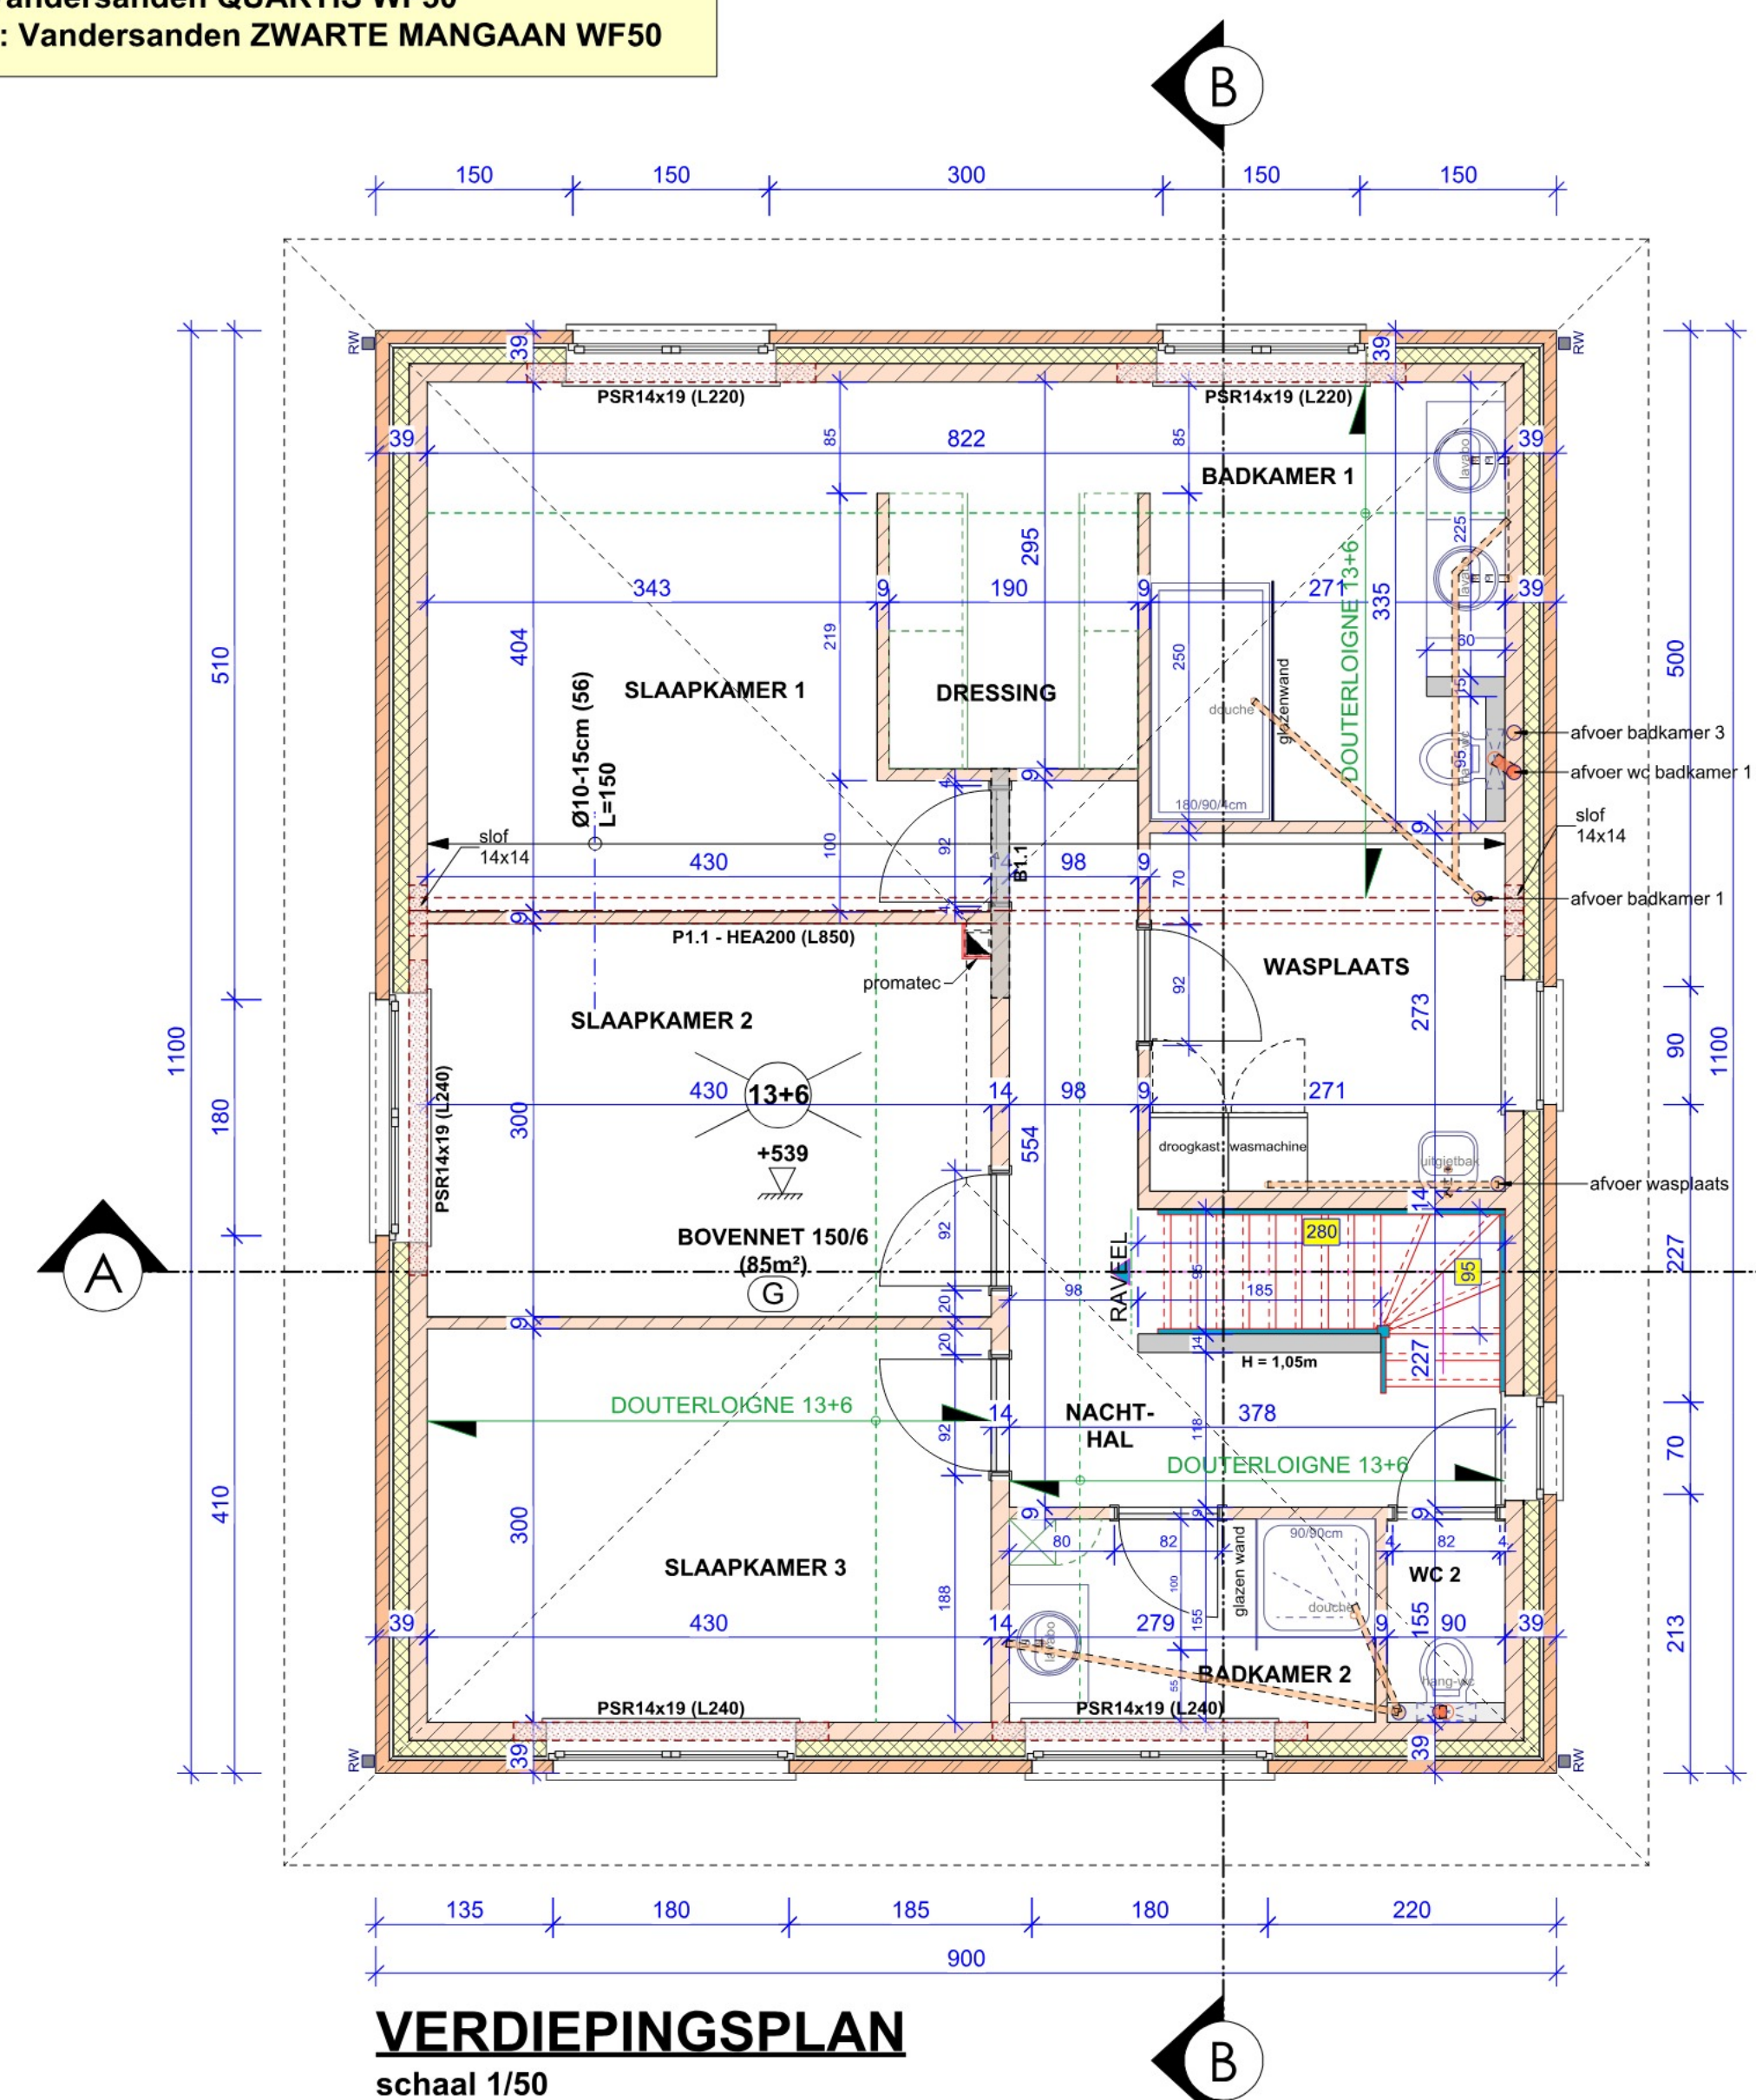


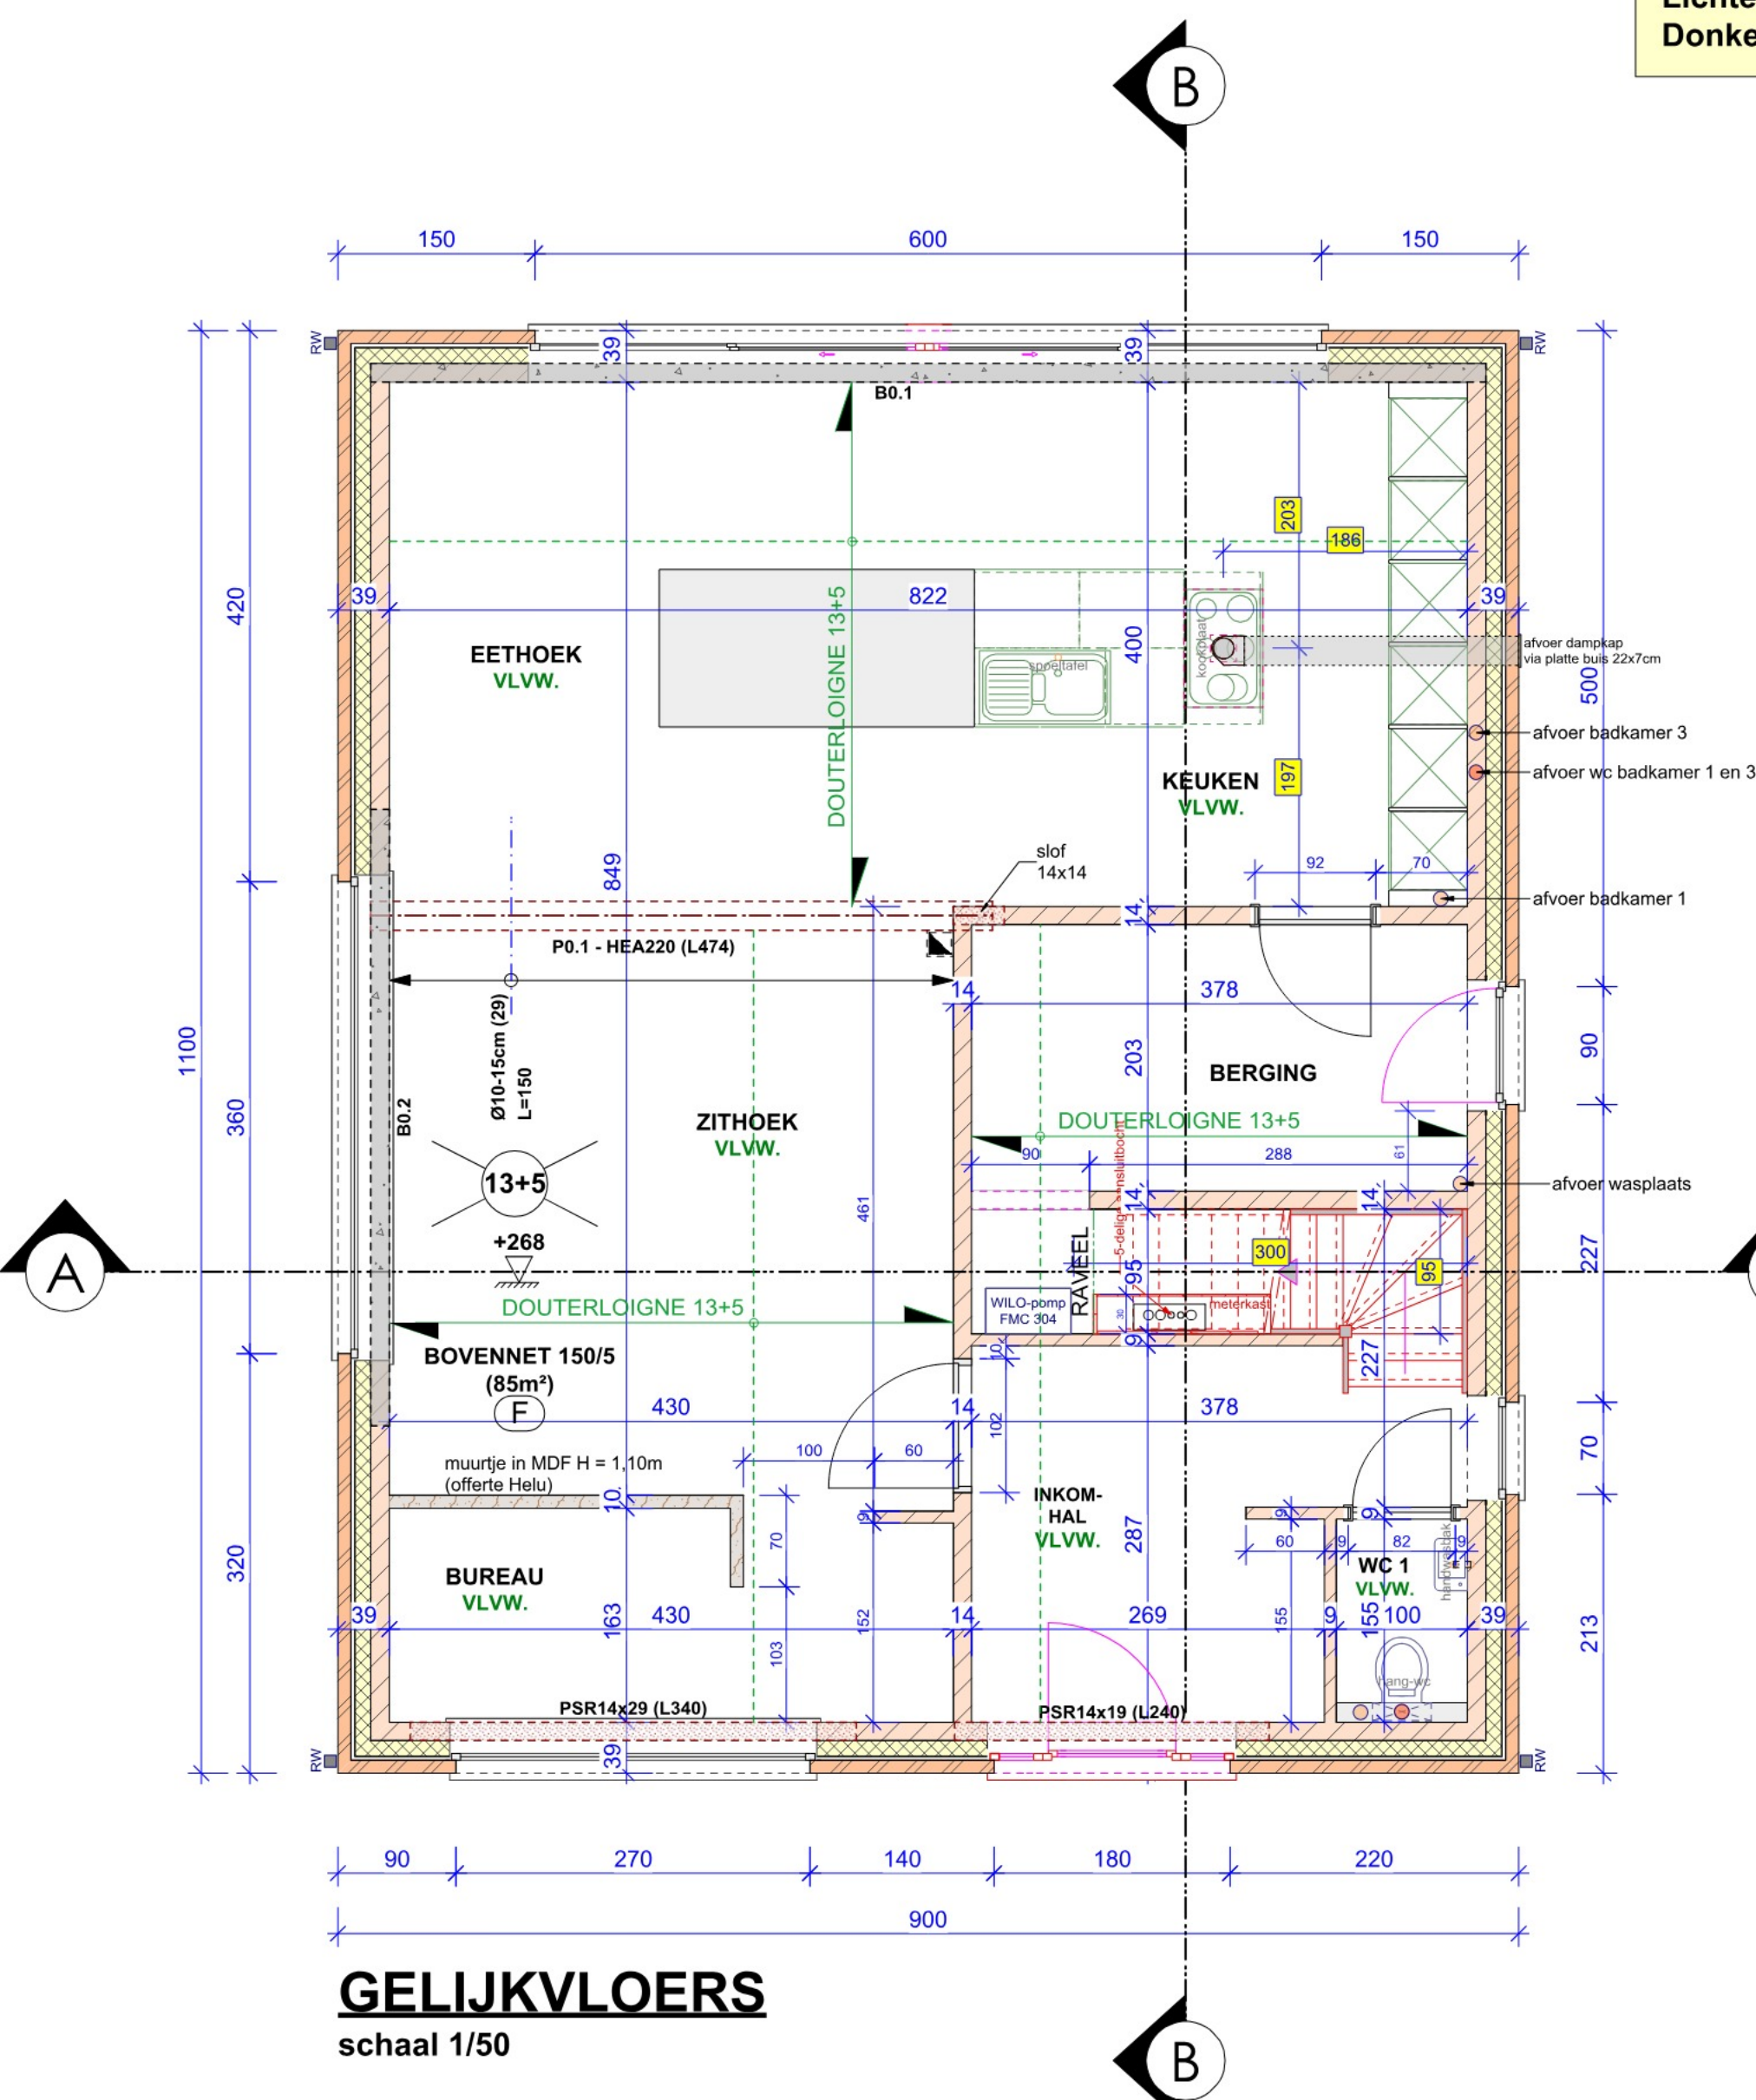

GEVELMETSSELWERK
Lichte vlakken : Vandersanden QUARTIS WF50
Donkere vlakken : Vandersanden ZWART MANGAAN WF50

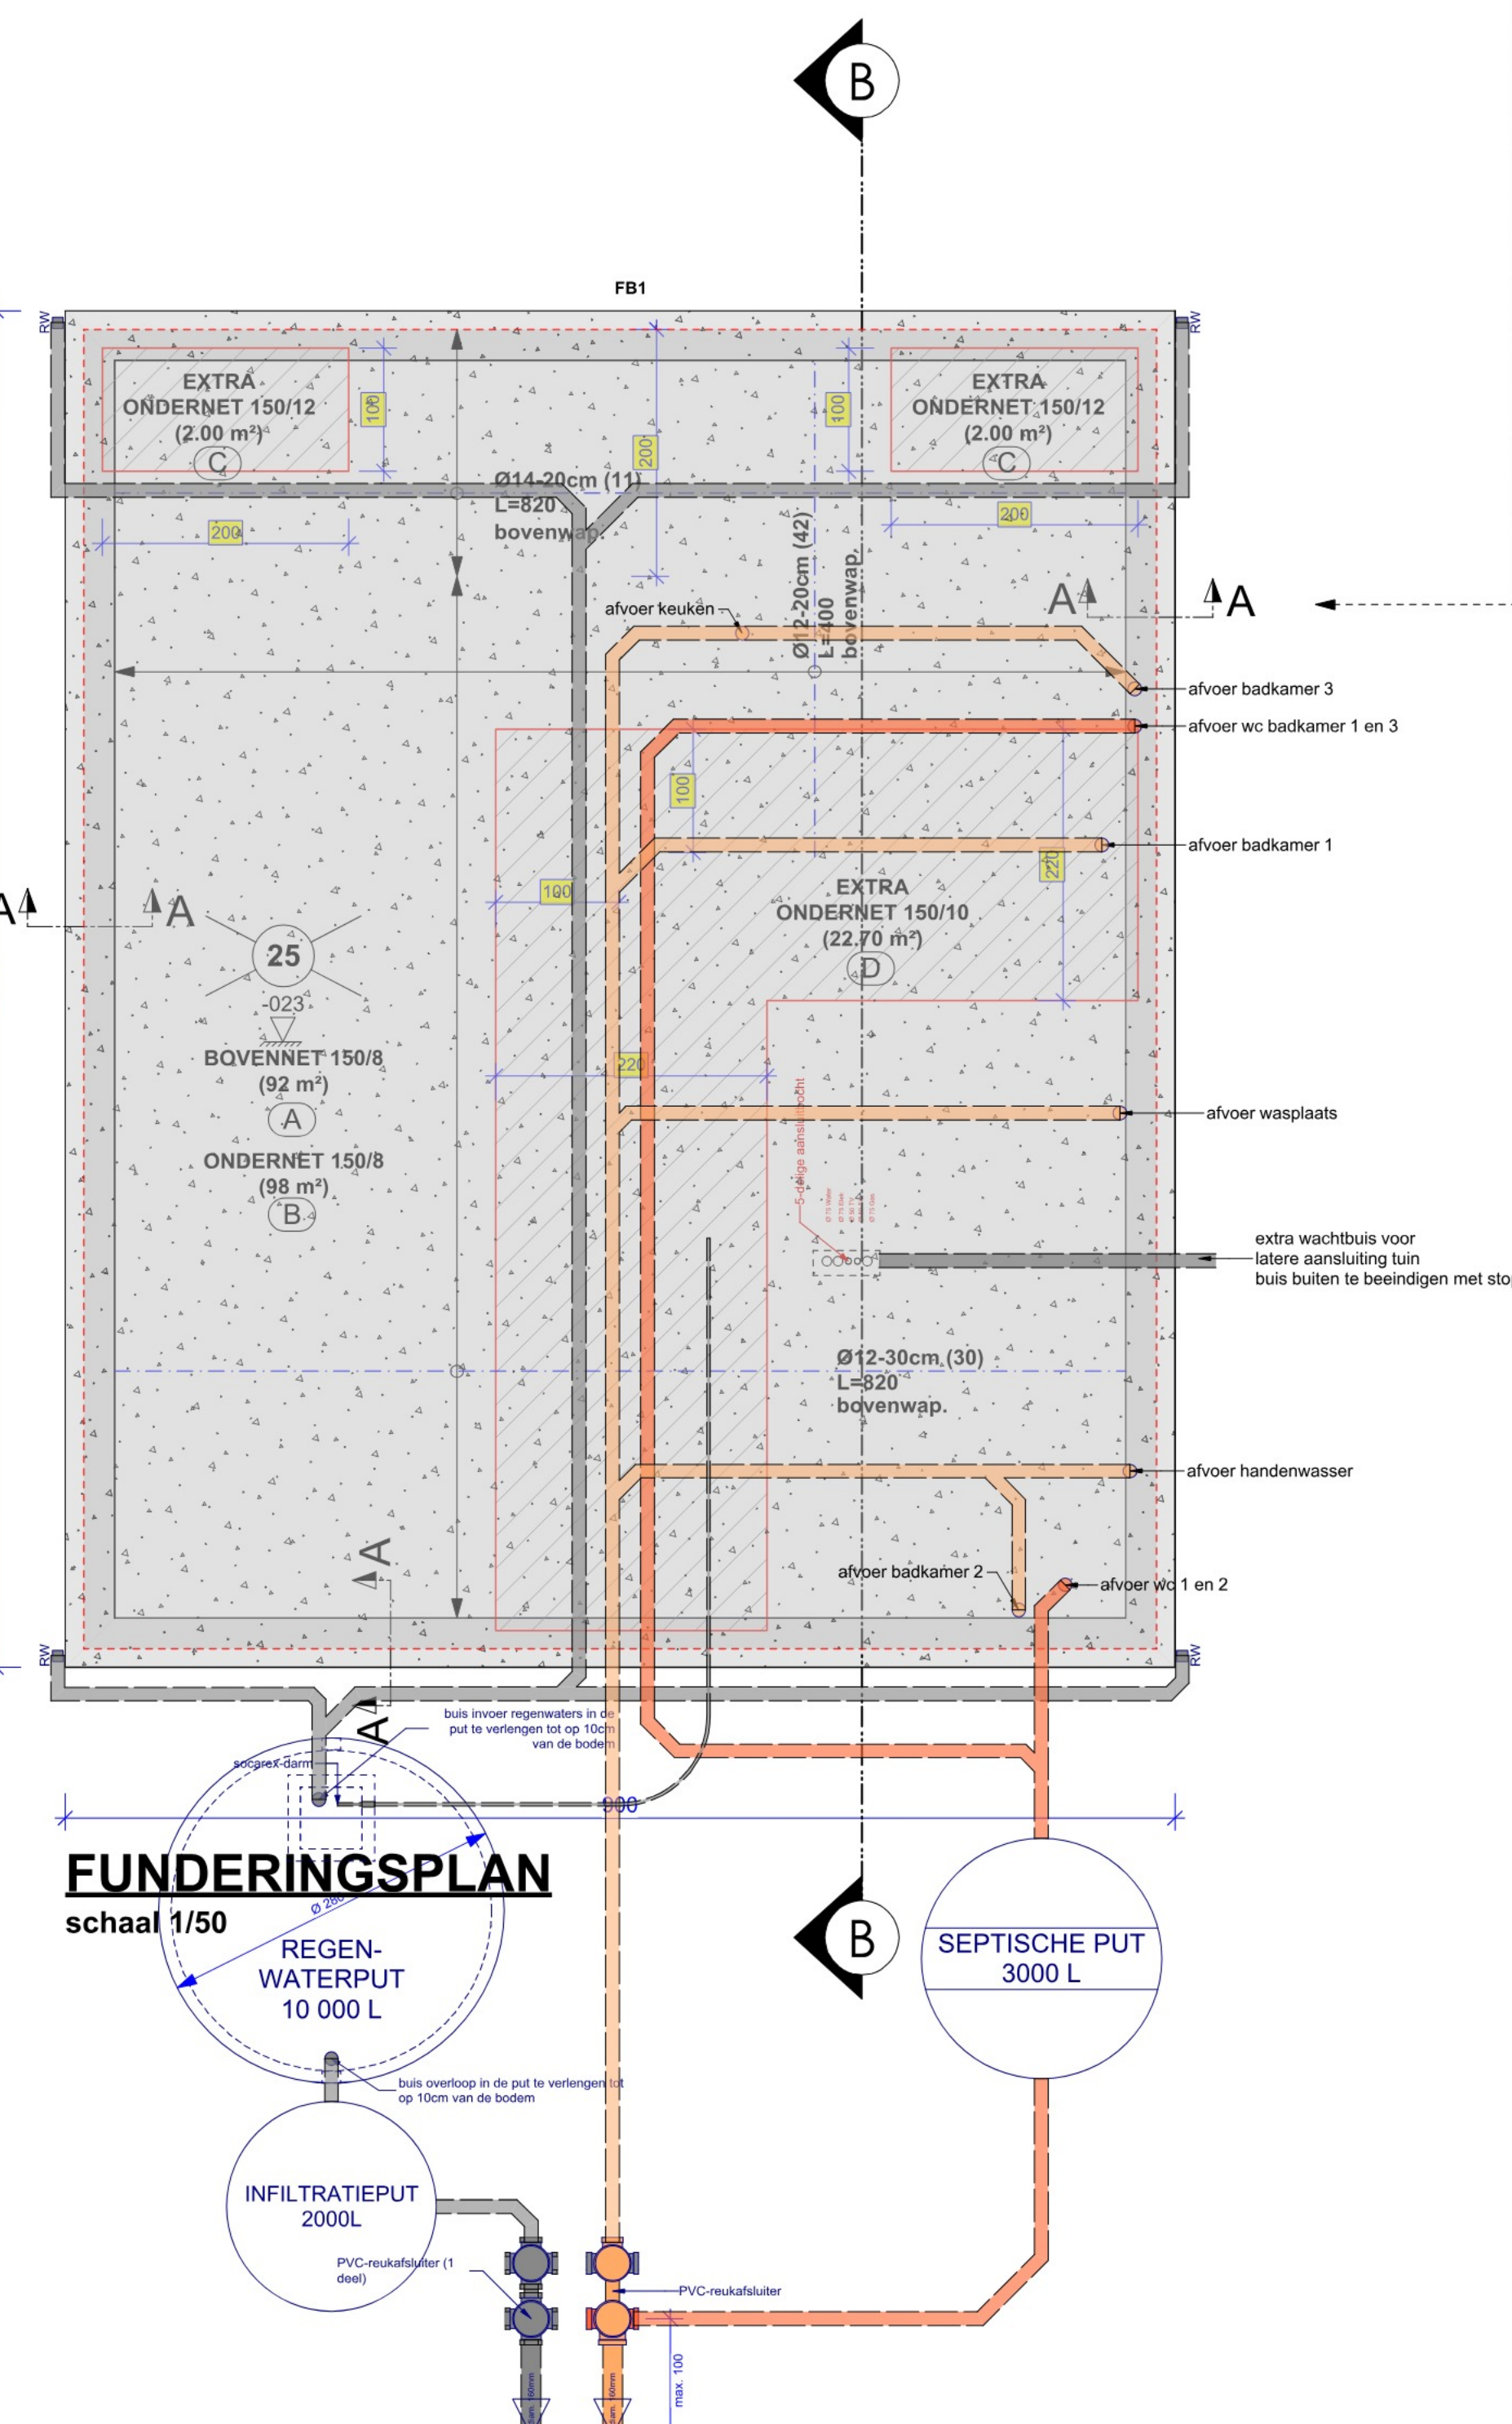

Uitvoeringsplan

Bouw
Klapstraat
9402 MEERBEKE
AFD. 4de , SEC. A , NR.809B , LOT 2

Bouwonderneming
Stessens N.V.
Winkelomseheide 221-223
2440 Geel
Tel. 014/86 60 81
Fax. 014/86 60 88
E-mail: info@stessens.be
website: www.stessens.be

Architect
GDESIGNGROUP
Leuvensesteenweg 276
3200 AARSCHOT
Tel. : 016/68.01.96
fax: 016/68.01.97

Funderings- / Rioleringsplan,
Grondplannen, Gevelzichten,
Doorsnede.

maandag 19 februari 2018
Schaal : 1/50