


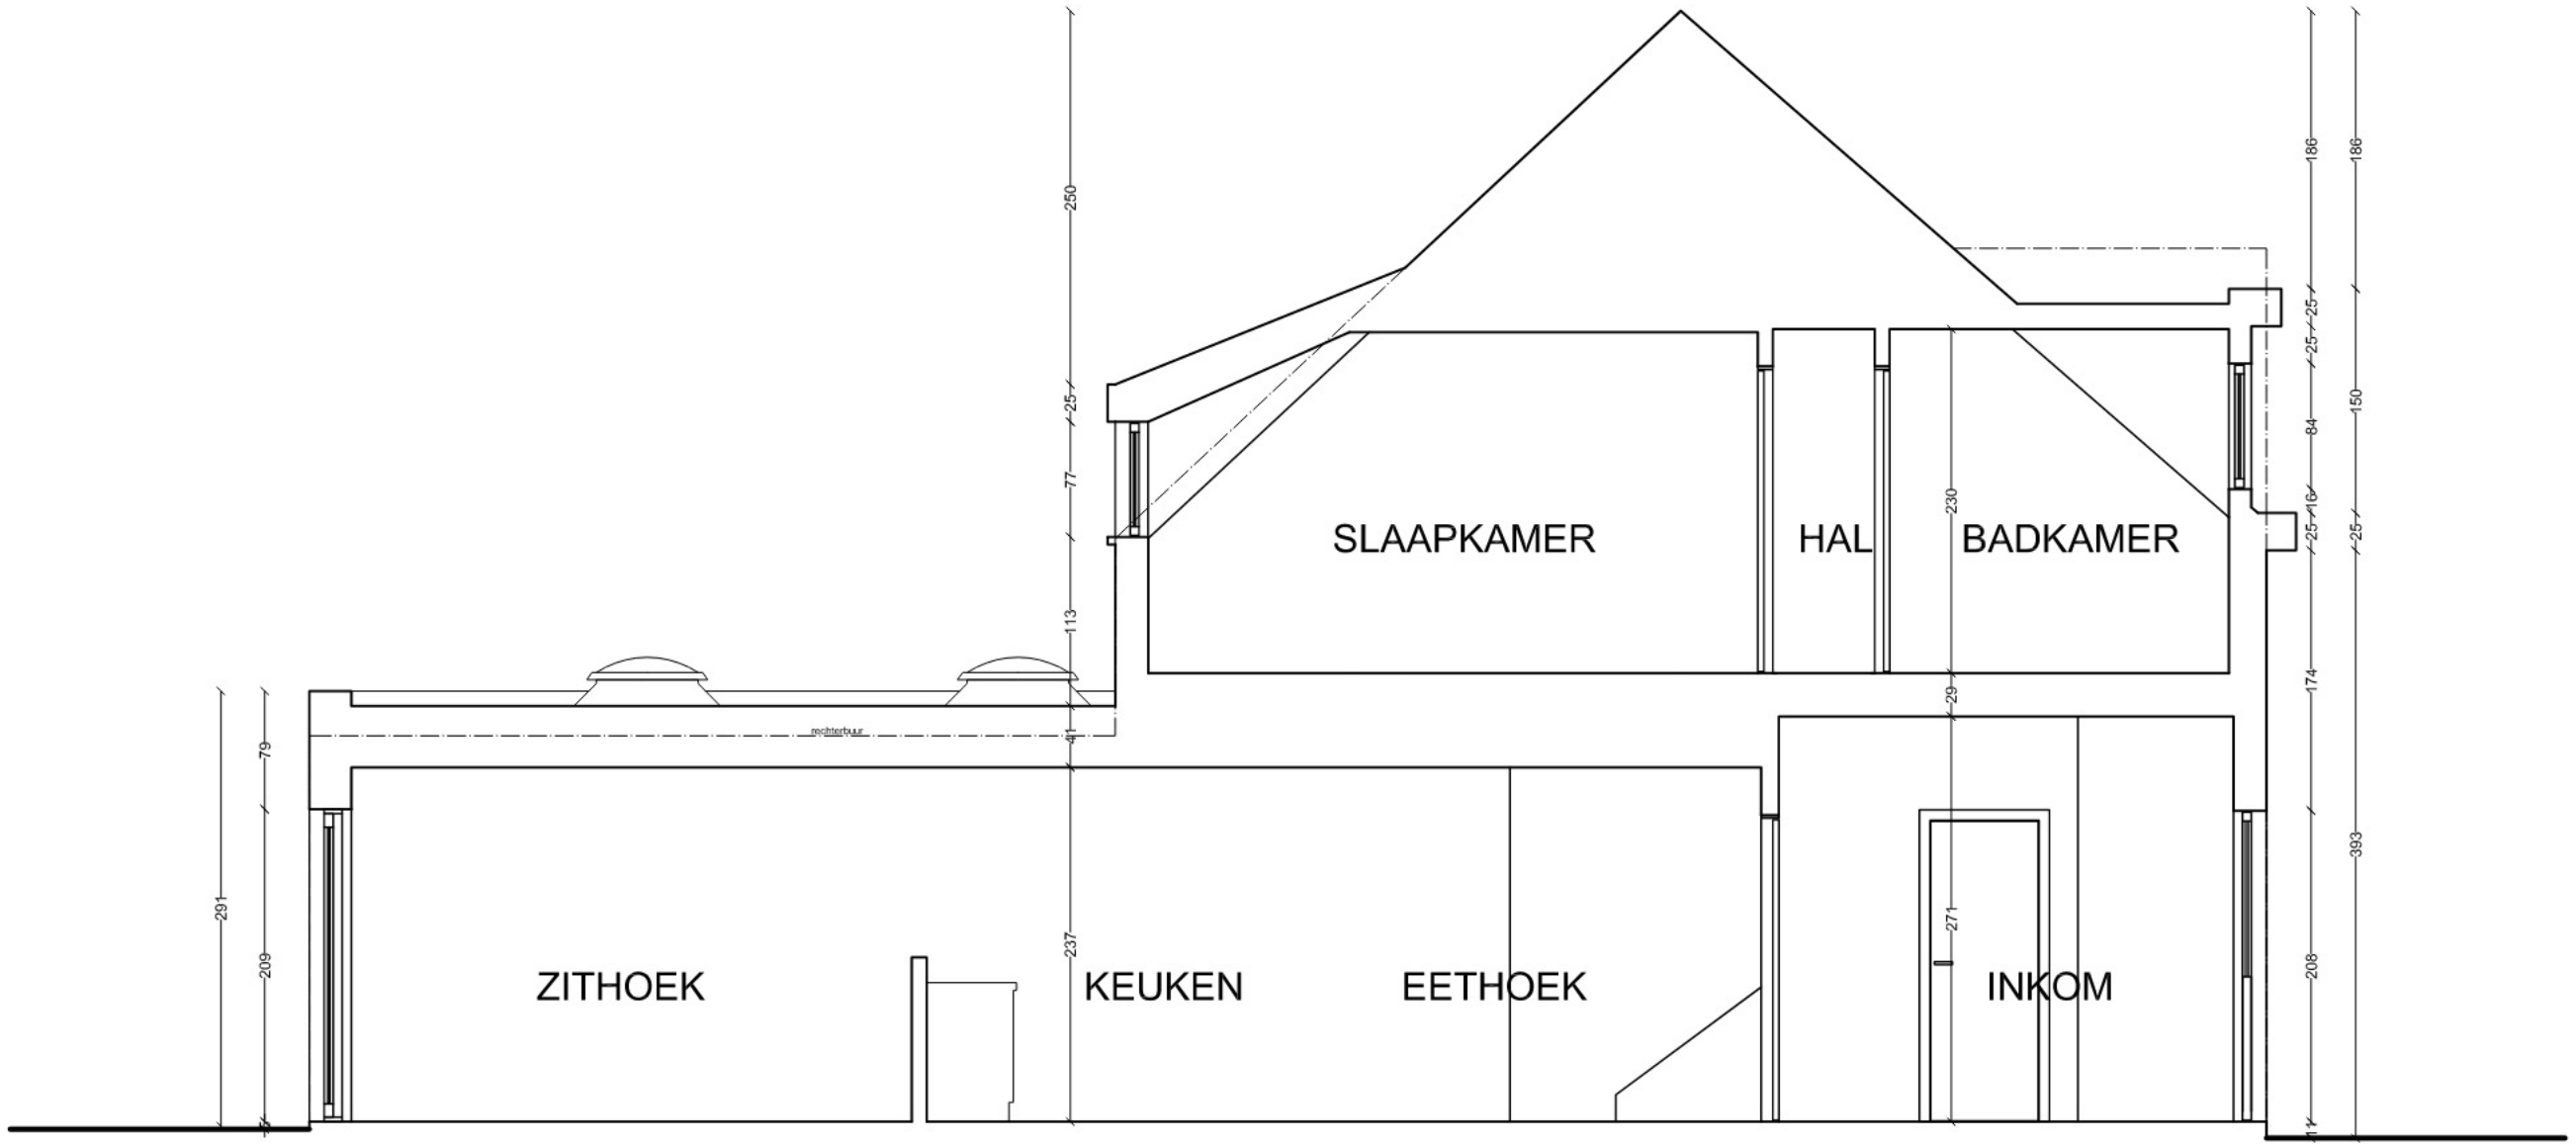


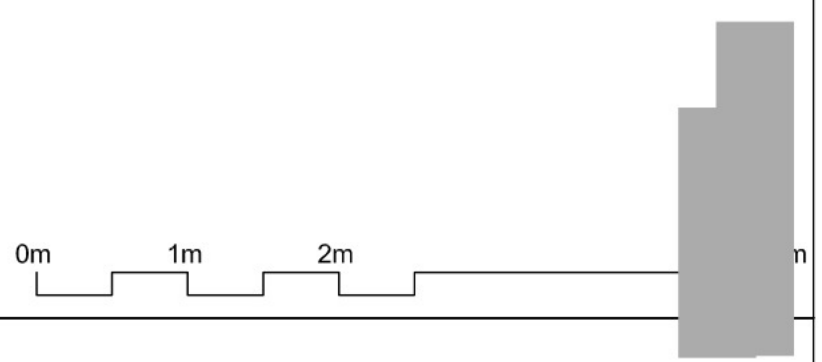


ARCHITECT : YANNICK VERBERCKT
ADRES : POPULIERENLAAN 23 - 2840 TERHAGEN
BOUWHEER : MEVR. MARYAM SARRAMI
ADRES : SCHELLEAKKER 82 - 2620 HEMIKSEM

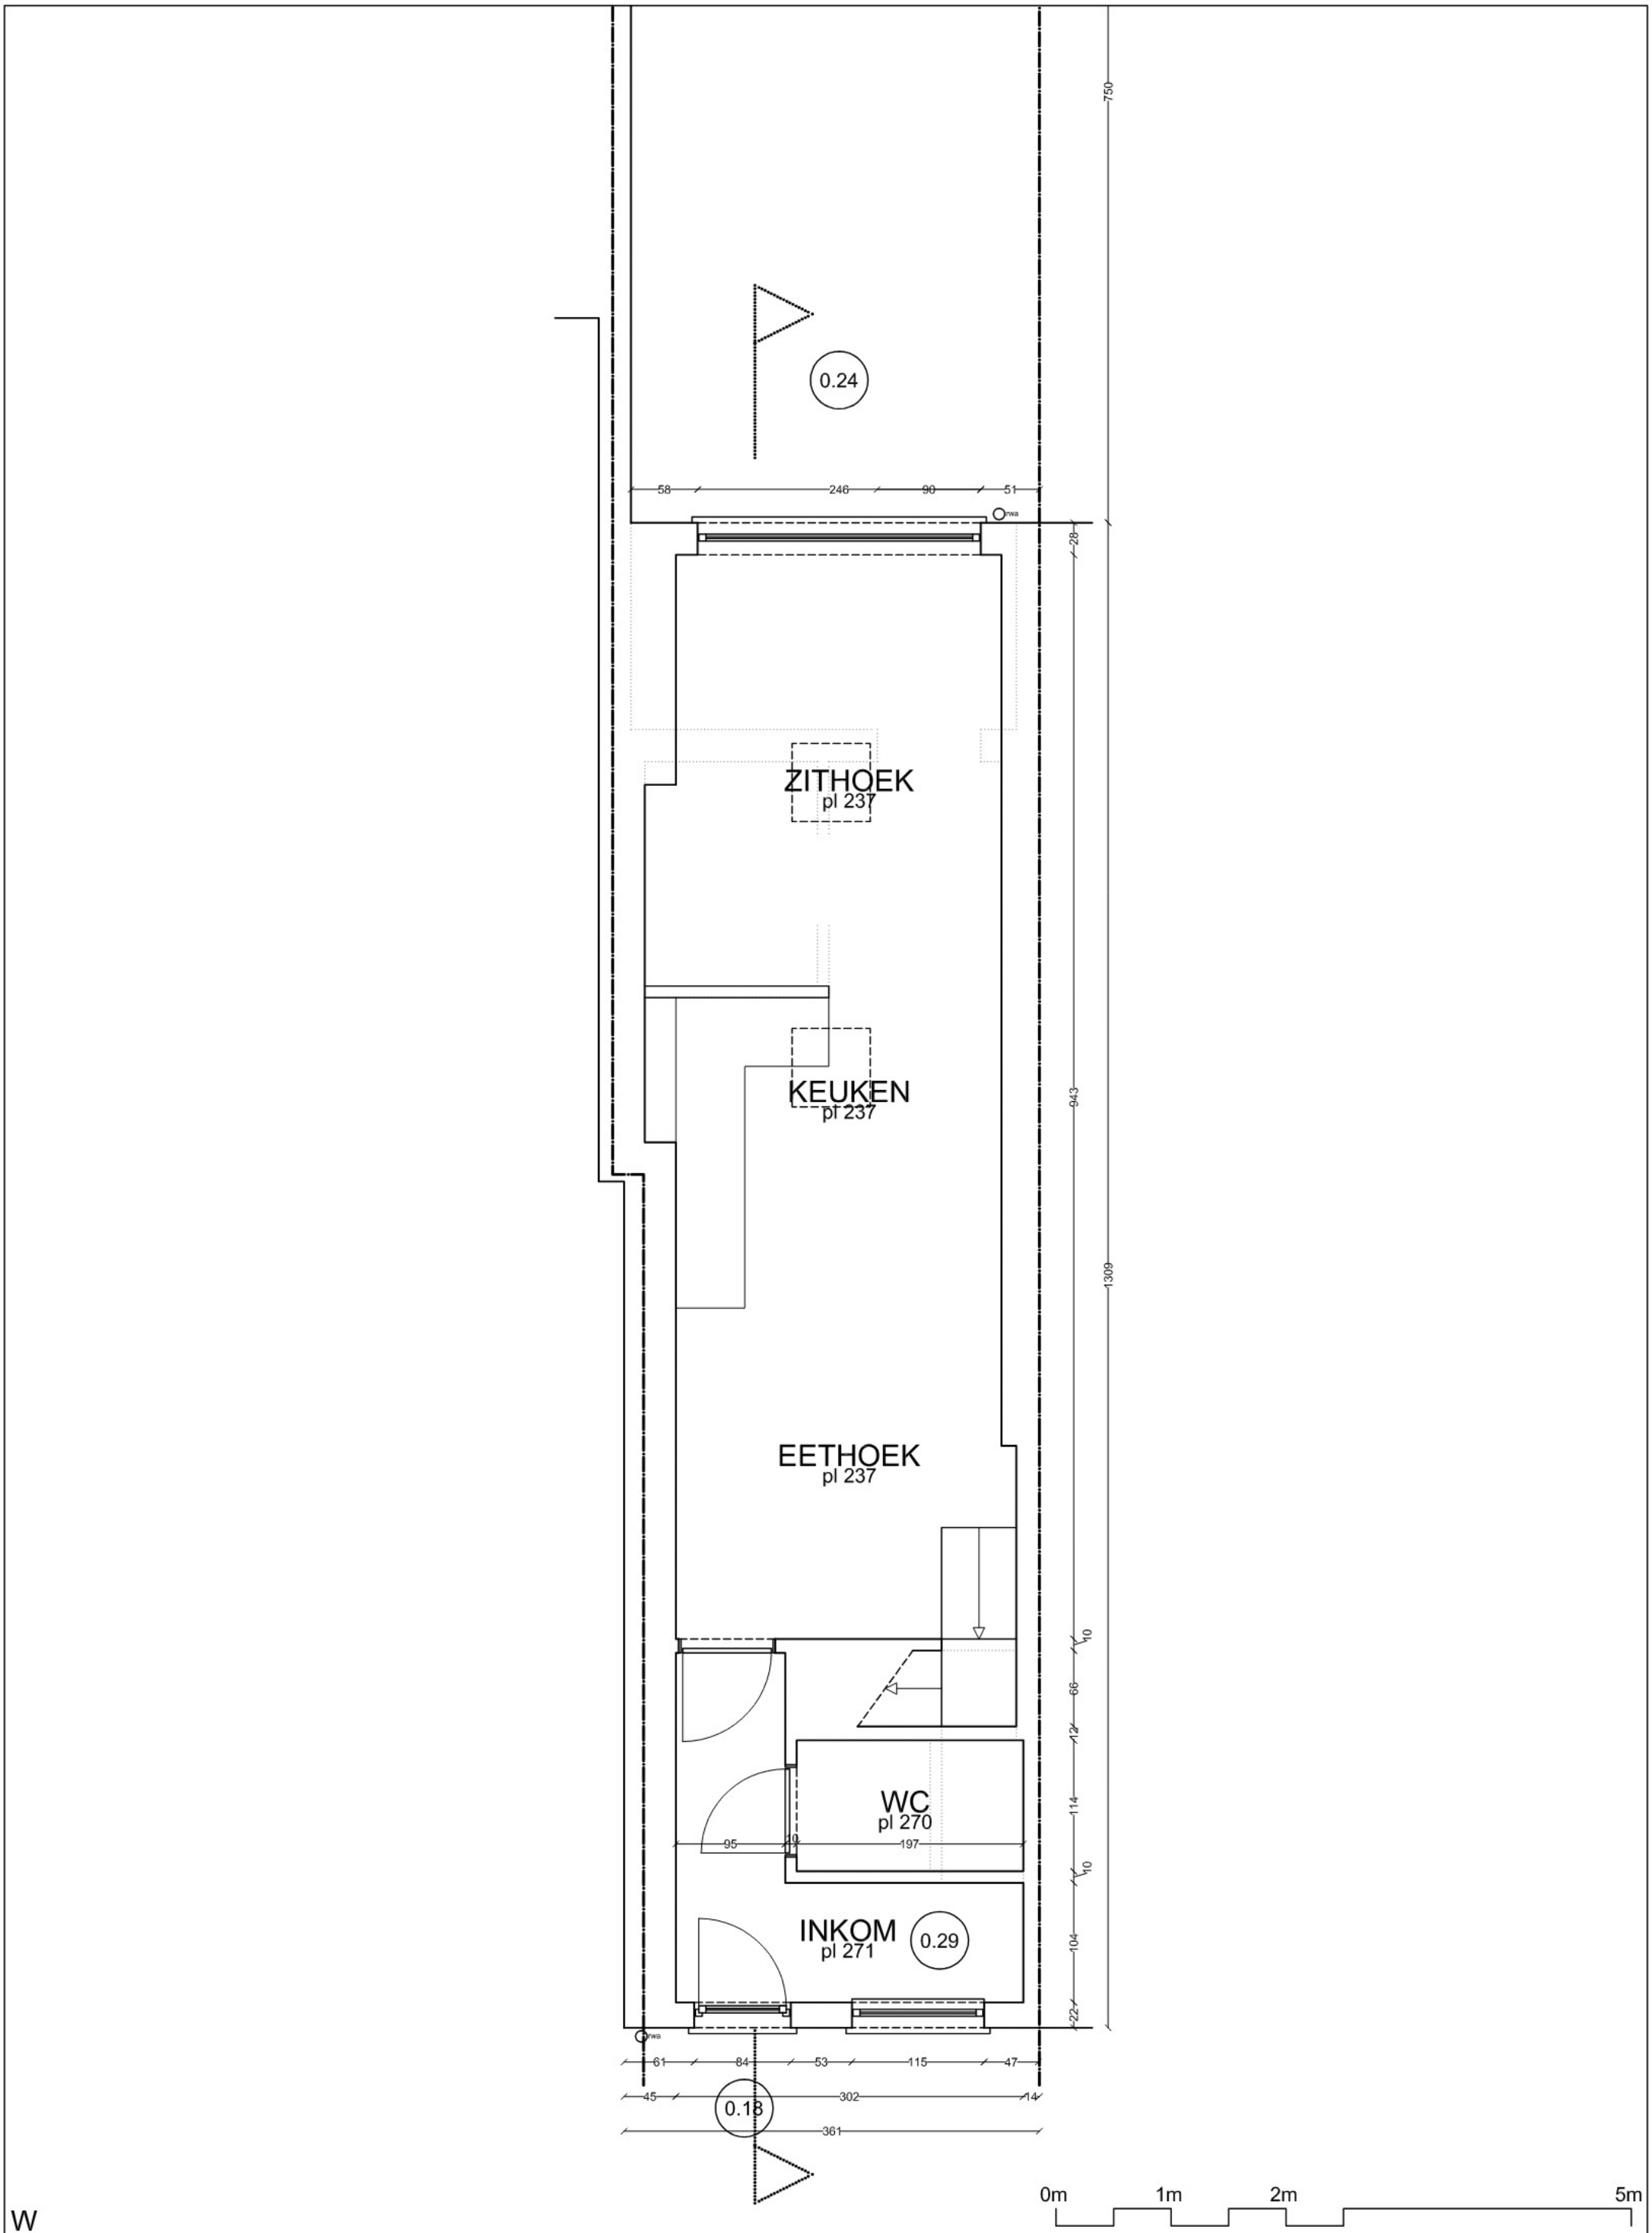

ARCHITECT : YANNICK VERBERCKT
ADRES [redacted] TERHAGEN
BOUWHEER [redacted]
ADRES

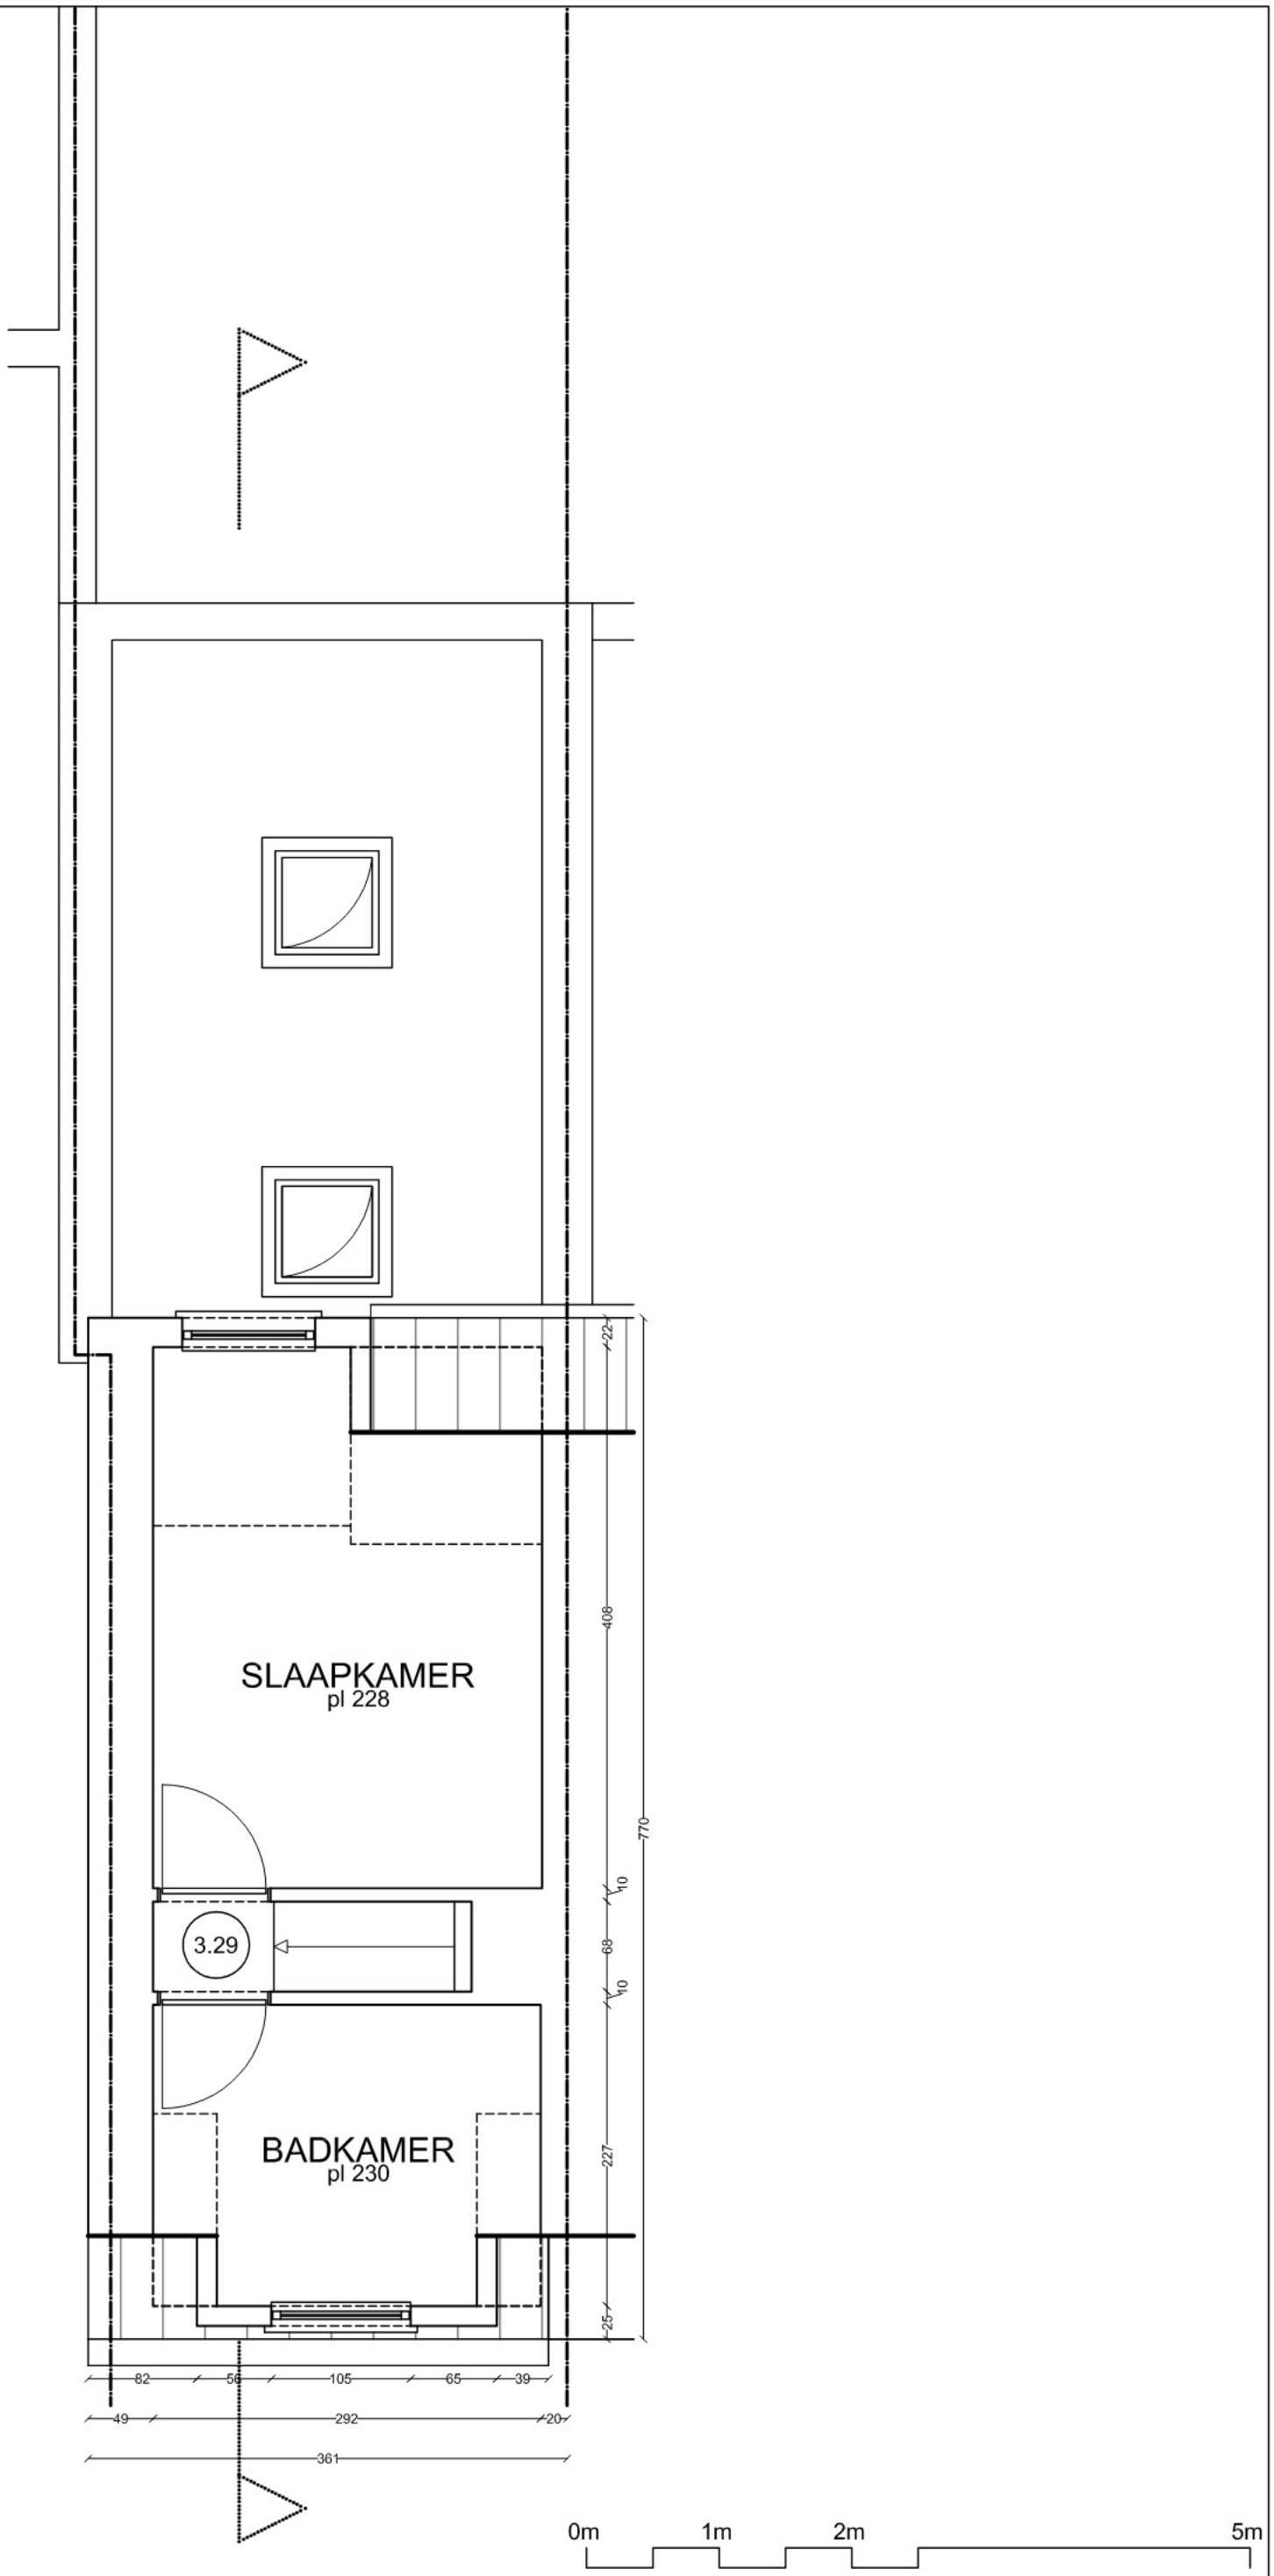

ARCHITECT : YANNICK VERBERCKT
ADRES [redacted] TERHAGEN
BOUWHEER
ADRES

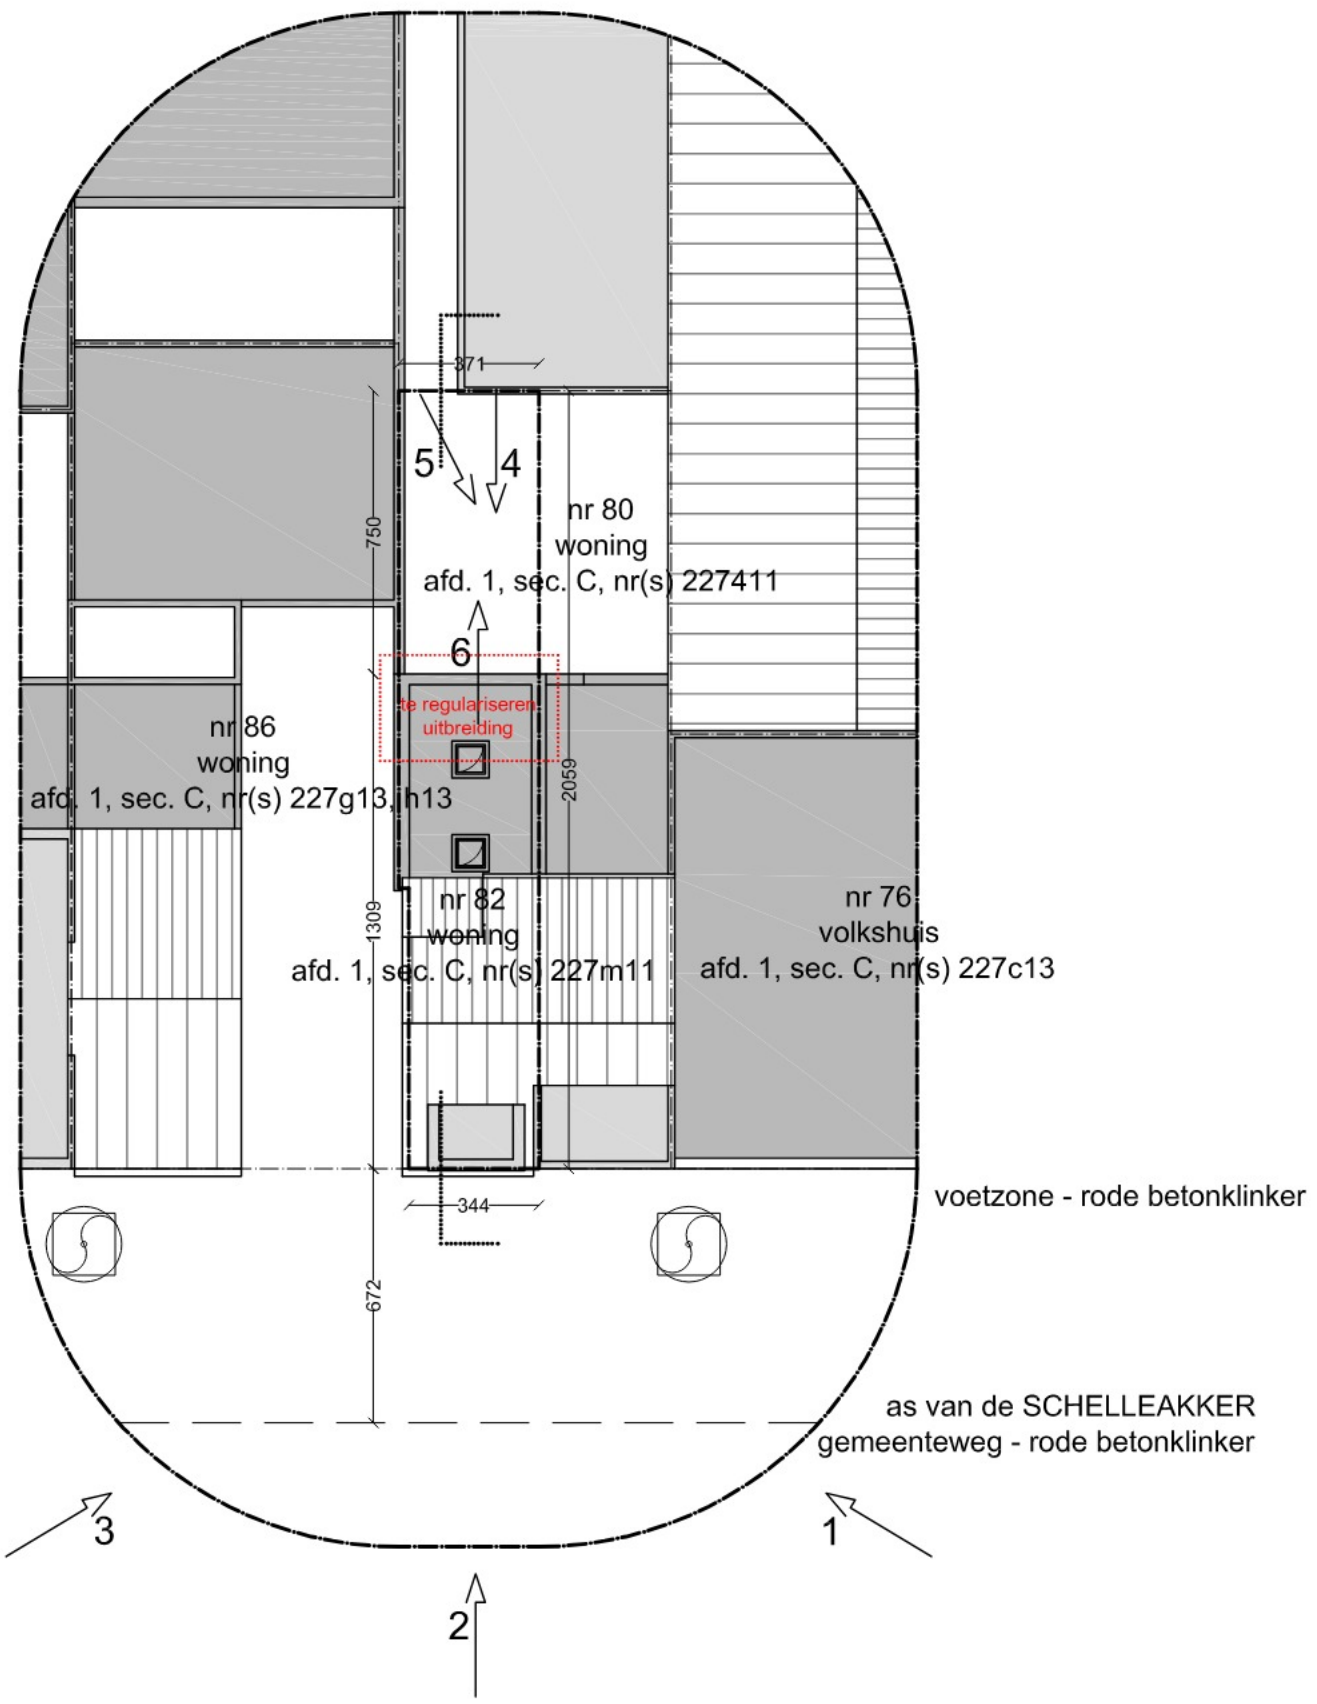

0m 2m 10m 20m

ARCHITECT : YANNICK VERBERCKT
ADRES [redacted] TERHAGEN
BOUWHEER [redacted]
ADRES

MATERIALEN BESTAANDE SITUATIE


1. GEVELPLEISTER : wit
2. PLINT : creme geschilderd
3. BUITENSCHRIJNWERK : pvc, creme
4. BUITENSCHRIJNWERK : pvc, wit
5. DORPELS : blauwe hardsteen
6. KROONLIJST : pvc, wit
7. DAKRAND : pvc, zwart
8. DAKBEDEKKING : dakpannen, zwart
9. HOUTEN PLANCHETTEN : wit geschilderd
10. REGENWATERAFVOER : pvc, grijs

MATERIALEN LAATST GEKENDE SITUATIE

11. GEVELPLEISTER : wit
12. BUITENSCHRIJNWERK : pvc, wit
13. DORPELS : blauwe hardsteen
14. MUURDEKSTENEN : beton
15. REGENWATERAFVOER : pvc, grijs

MATERIALEN RECHTERBUUR

voorgevel : gevelsteen, wit geschilderd
achtergevel : grijze cementering
buitenschrijnwerk : pvc, wit
dorpels : blauwe hardsteen
dakbedekking : zwarte dakpannen
dakranden : pvc, zwart
rwa : pvc, grijs

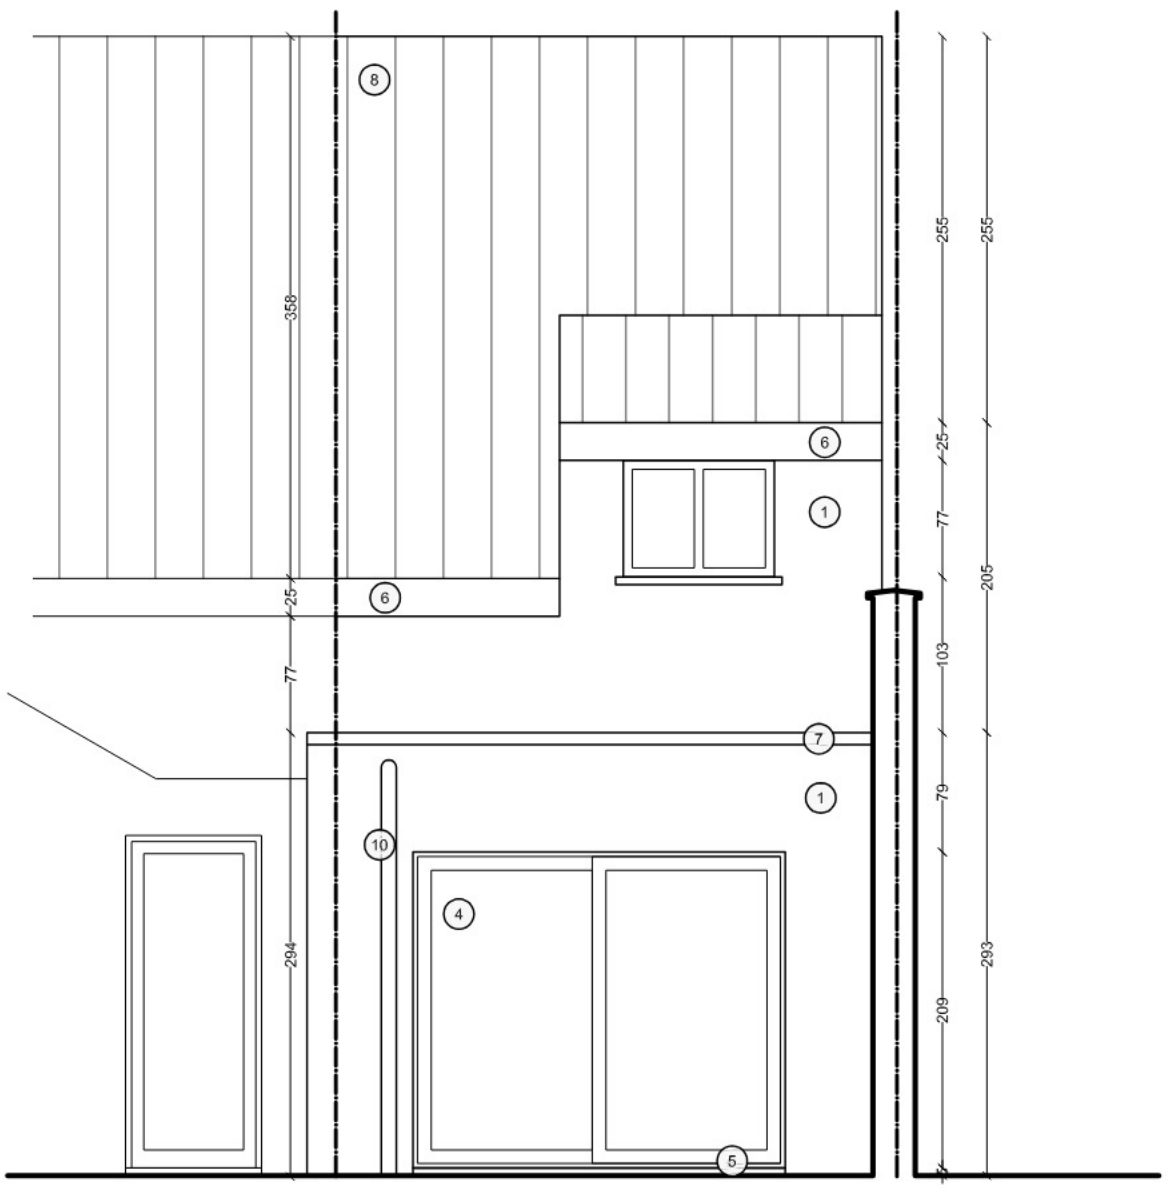

0m 1m 2m 5m

ARCHITECT : YANNICK VERBERCKT
ADRES [redacted] TERHAGEN
BOUWHEER [redacted]
ADRES [redacted]