

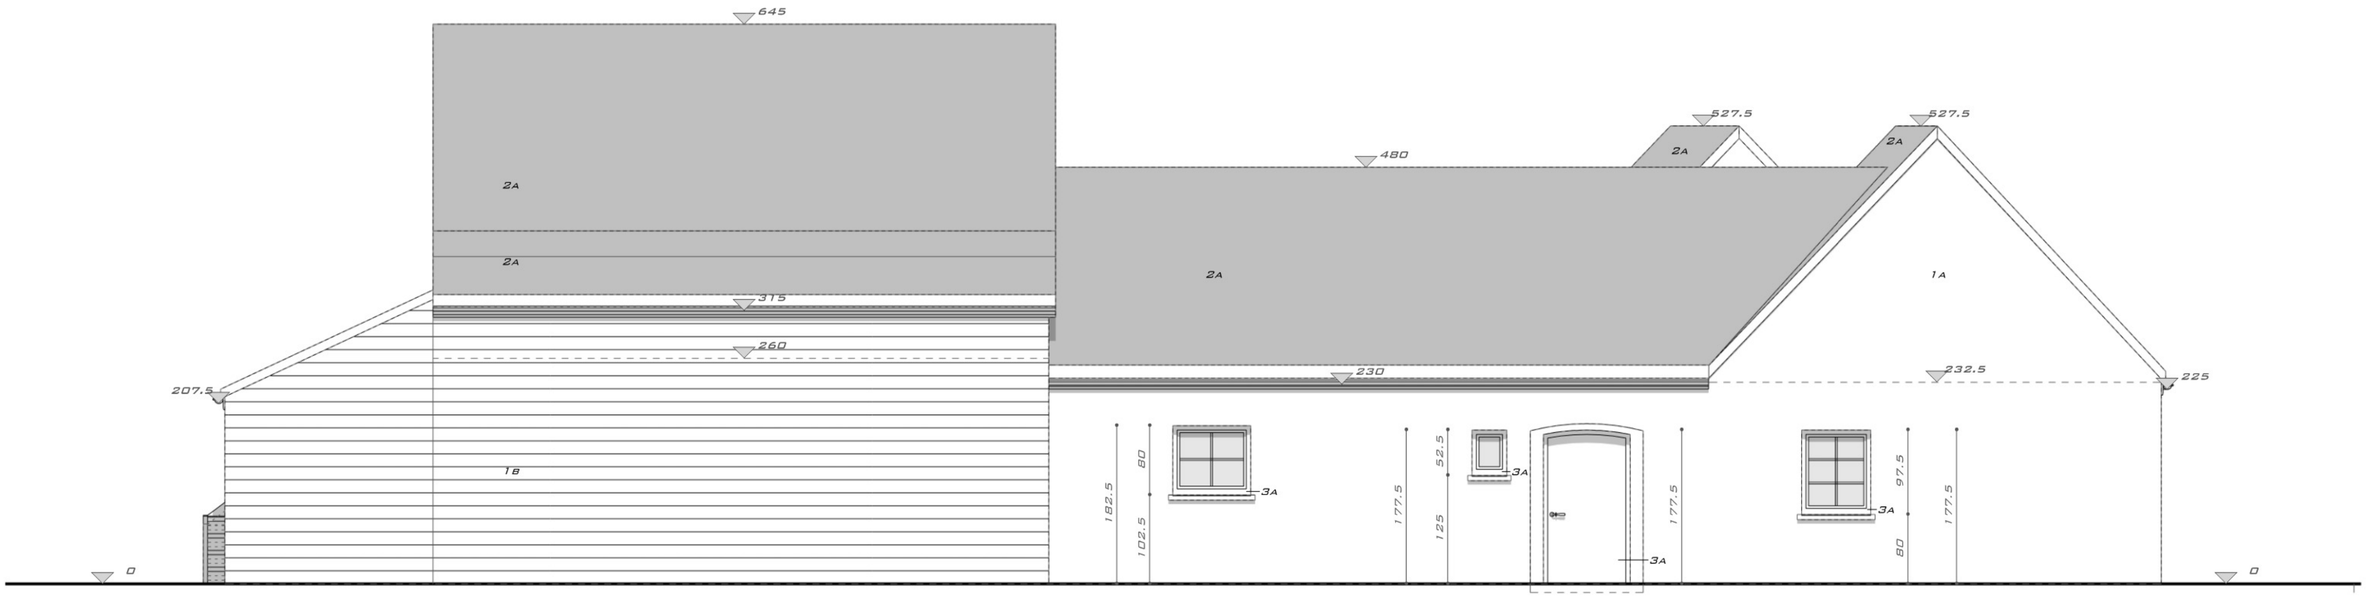


GEVEL VOOR BESTAAND
1 : 50

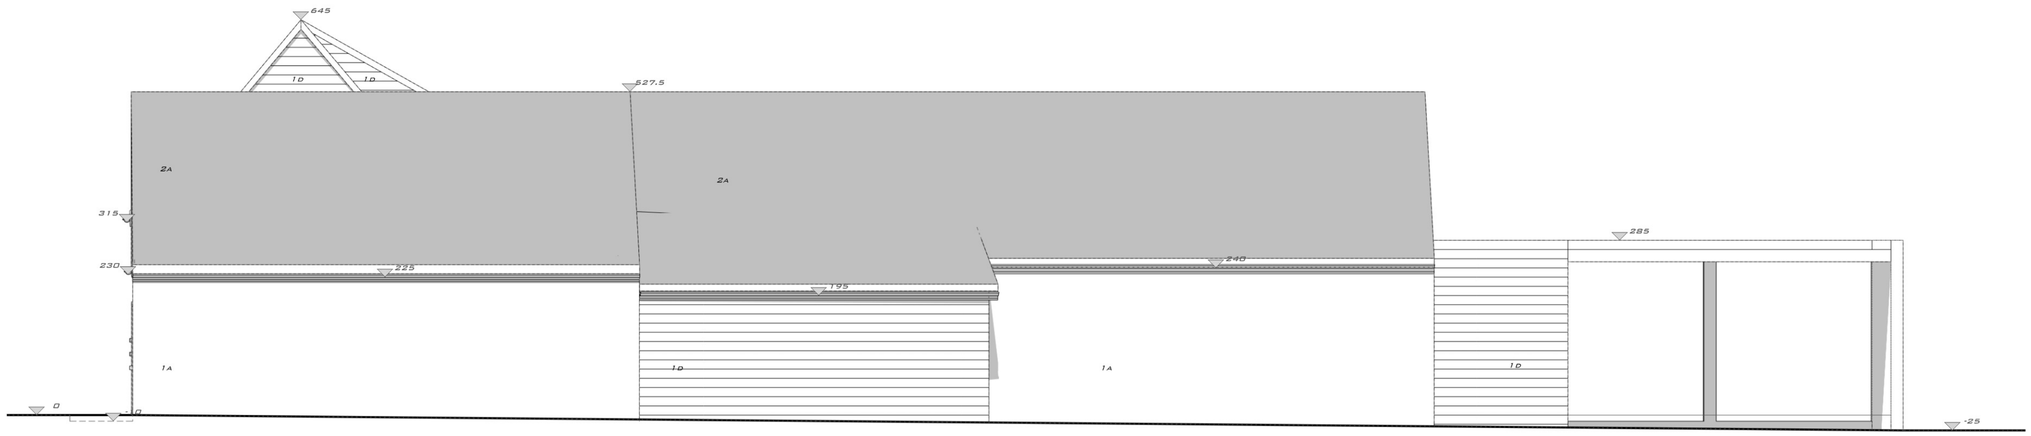


GEVEL RECHTS BESTAAND
1 : 50

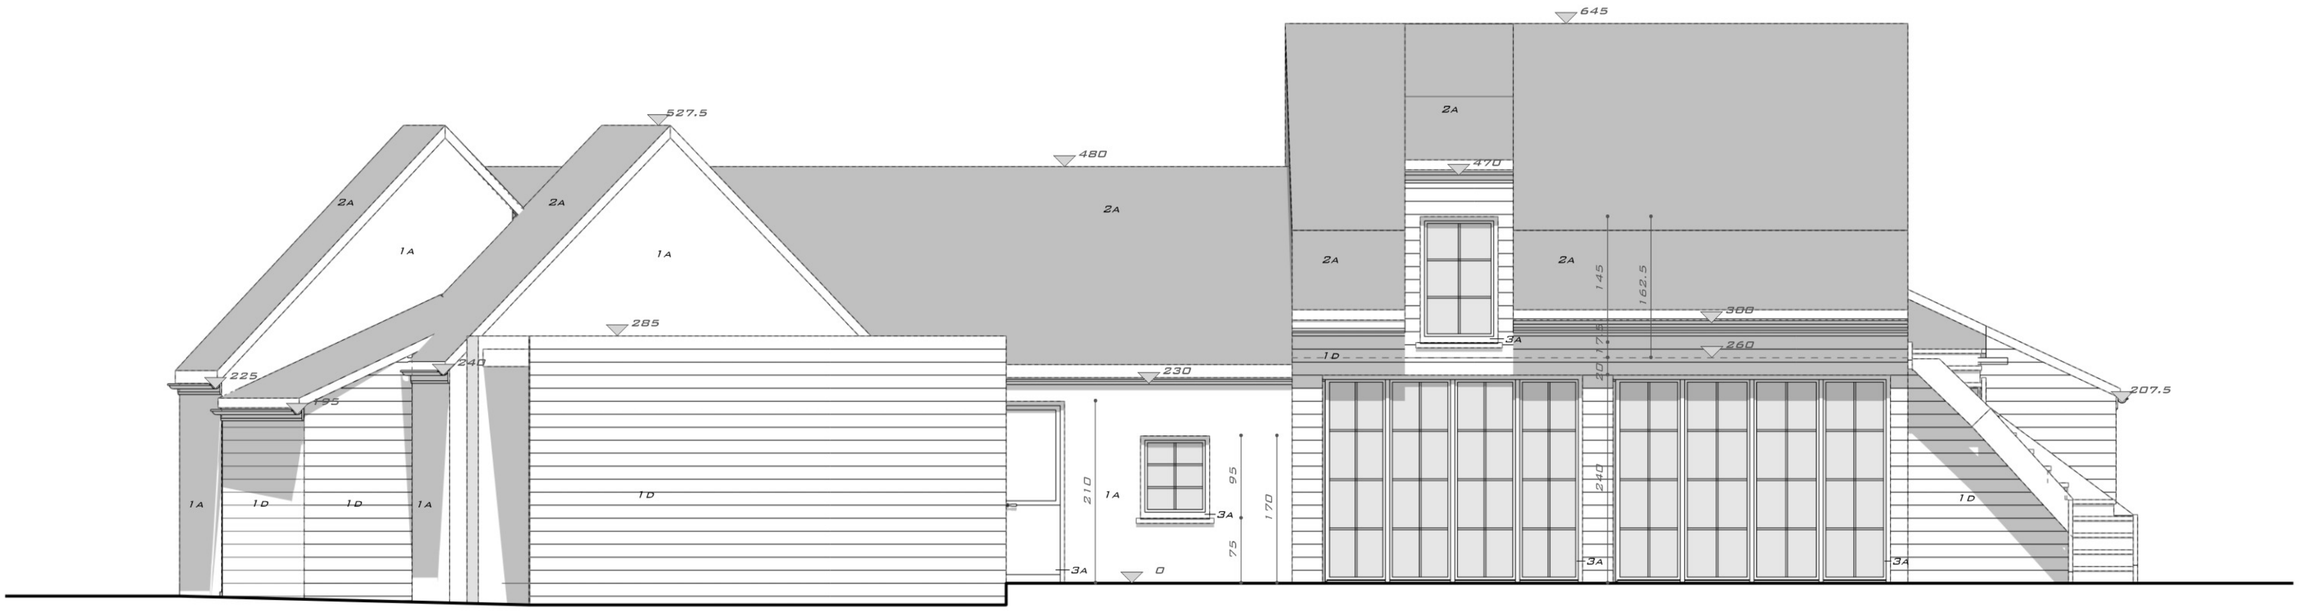


GEVEL ACHTER BESTAAND

1 : 50

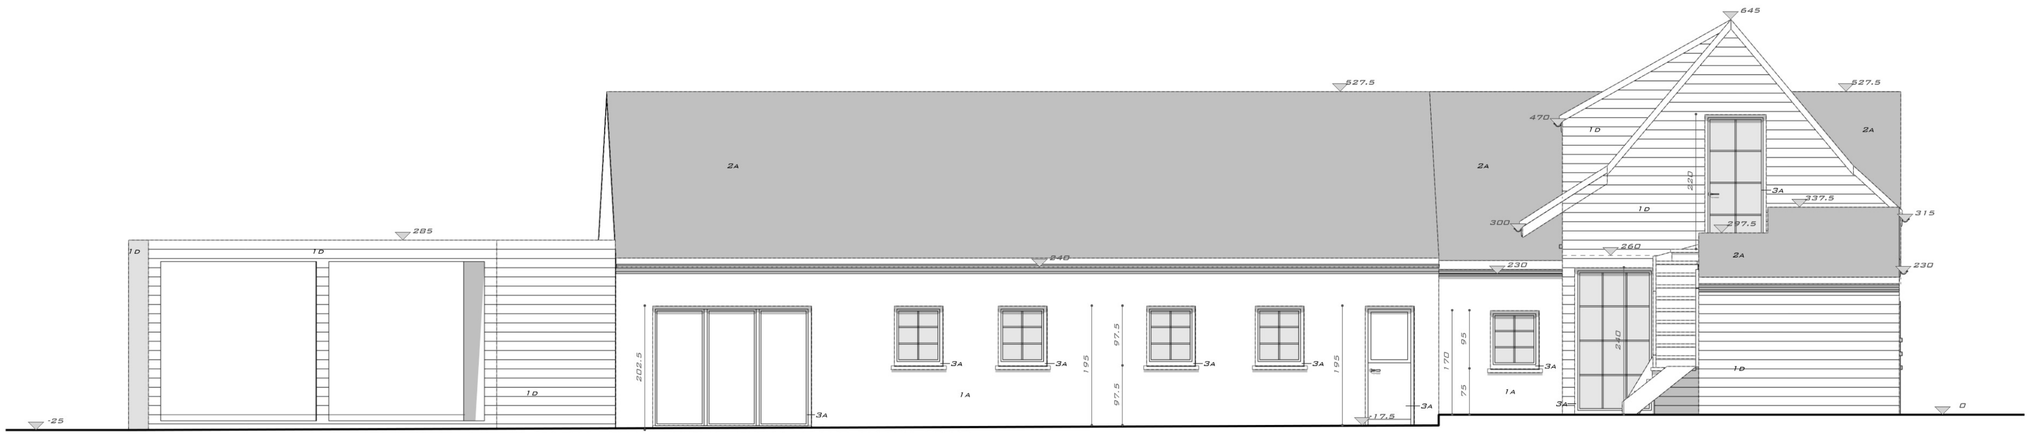


GEVEL LINKS BESTAAND
1 : 50

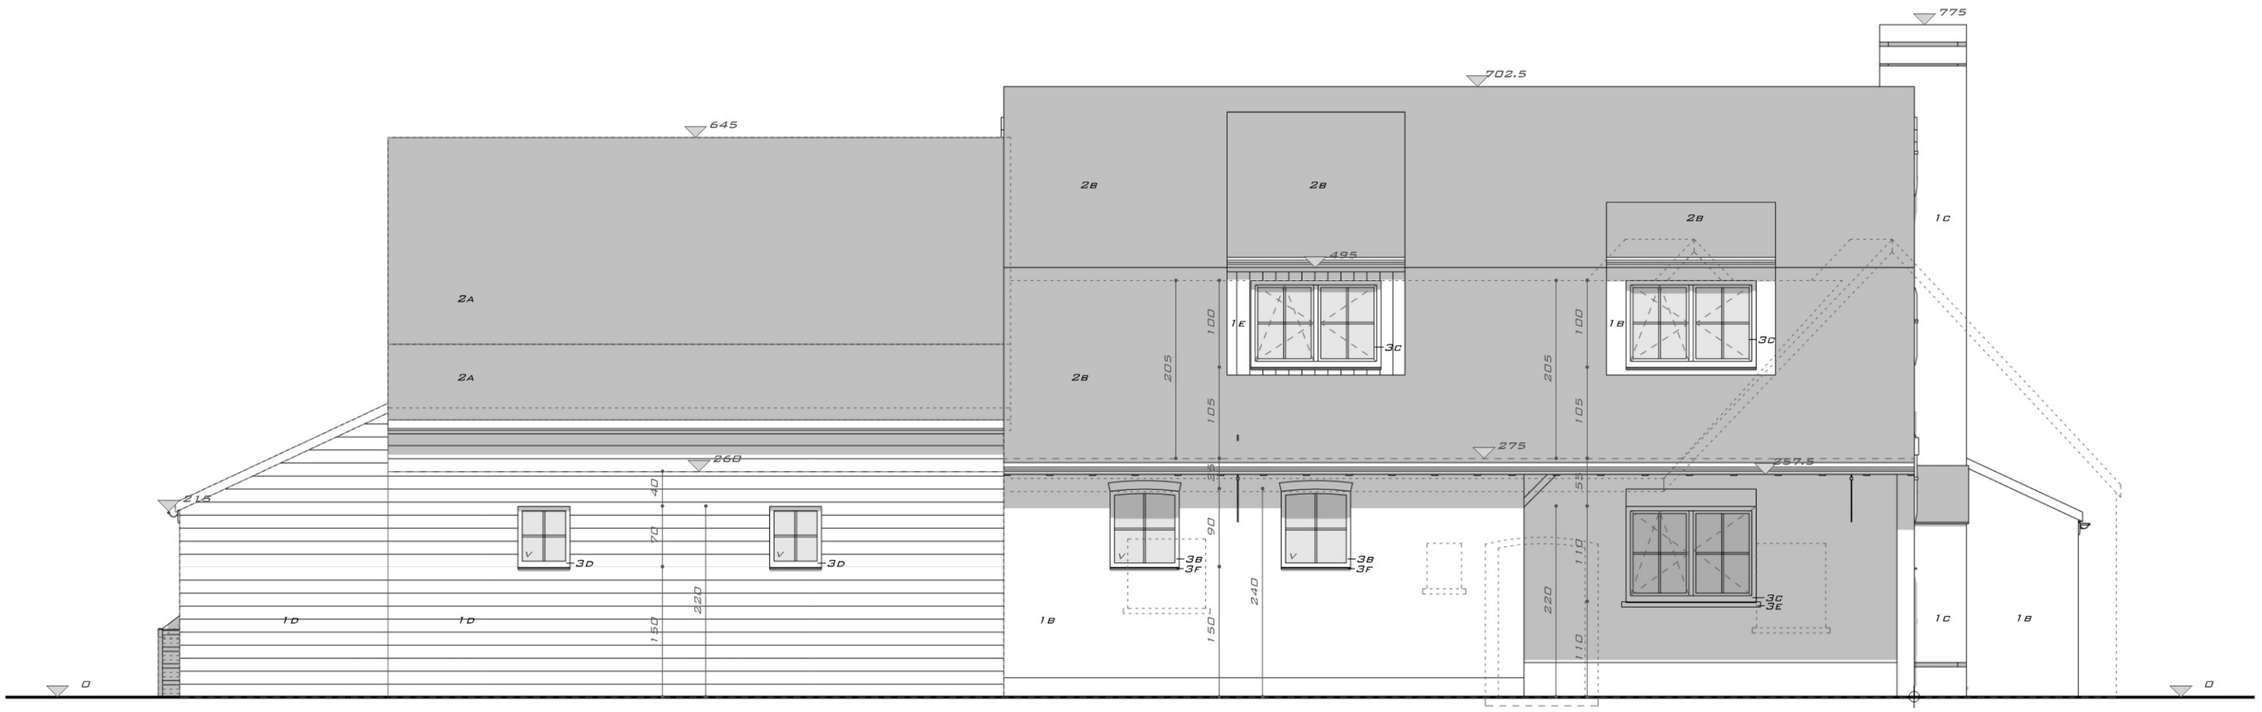

GEVEL VOOR BA

1 : 50

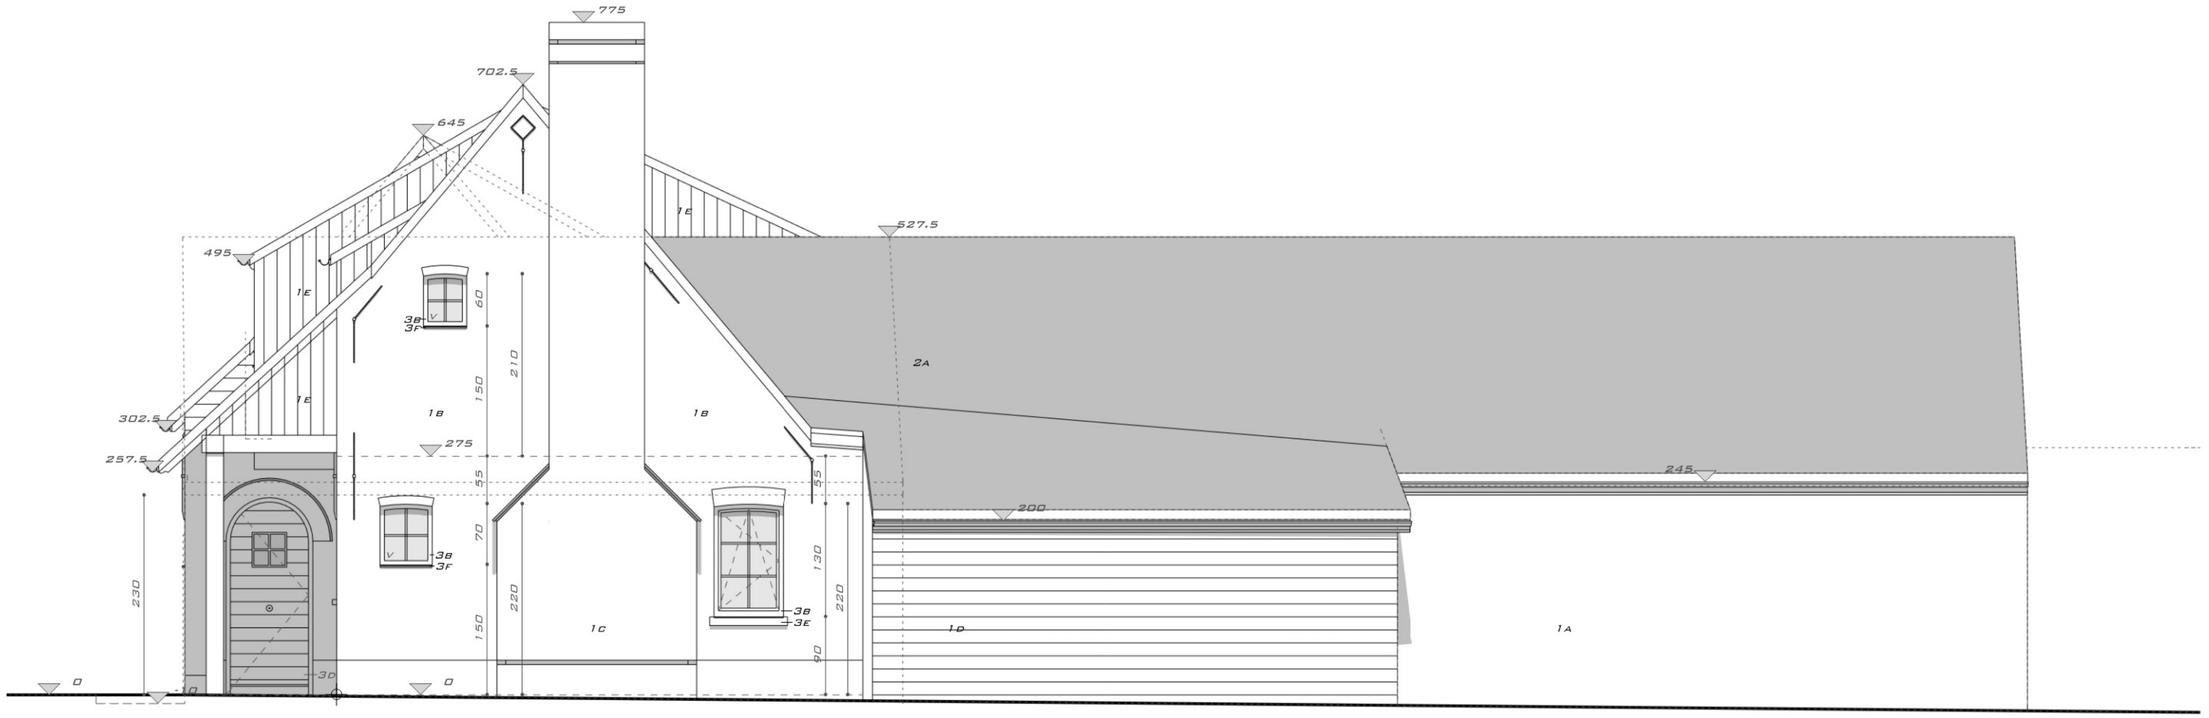

GEVEL RECHTS BA

1 : 50




GEVEL ACHTER BA

1 : 50



GEVEL LINKS BA

1 : 50

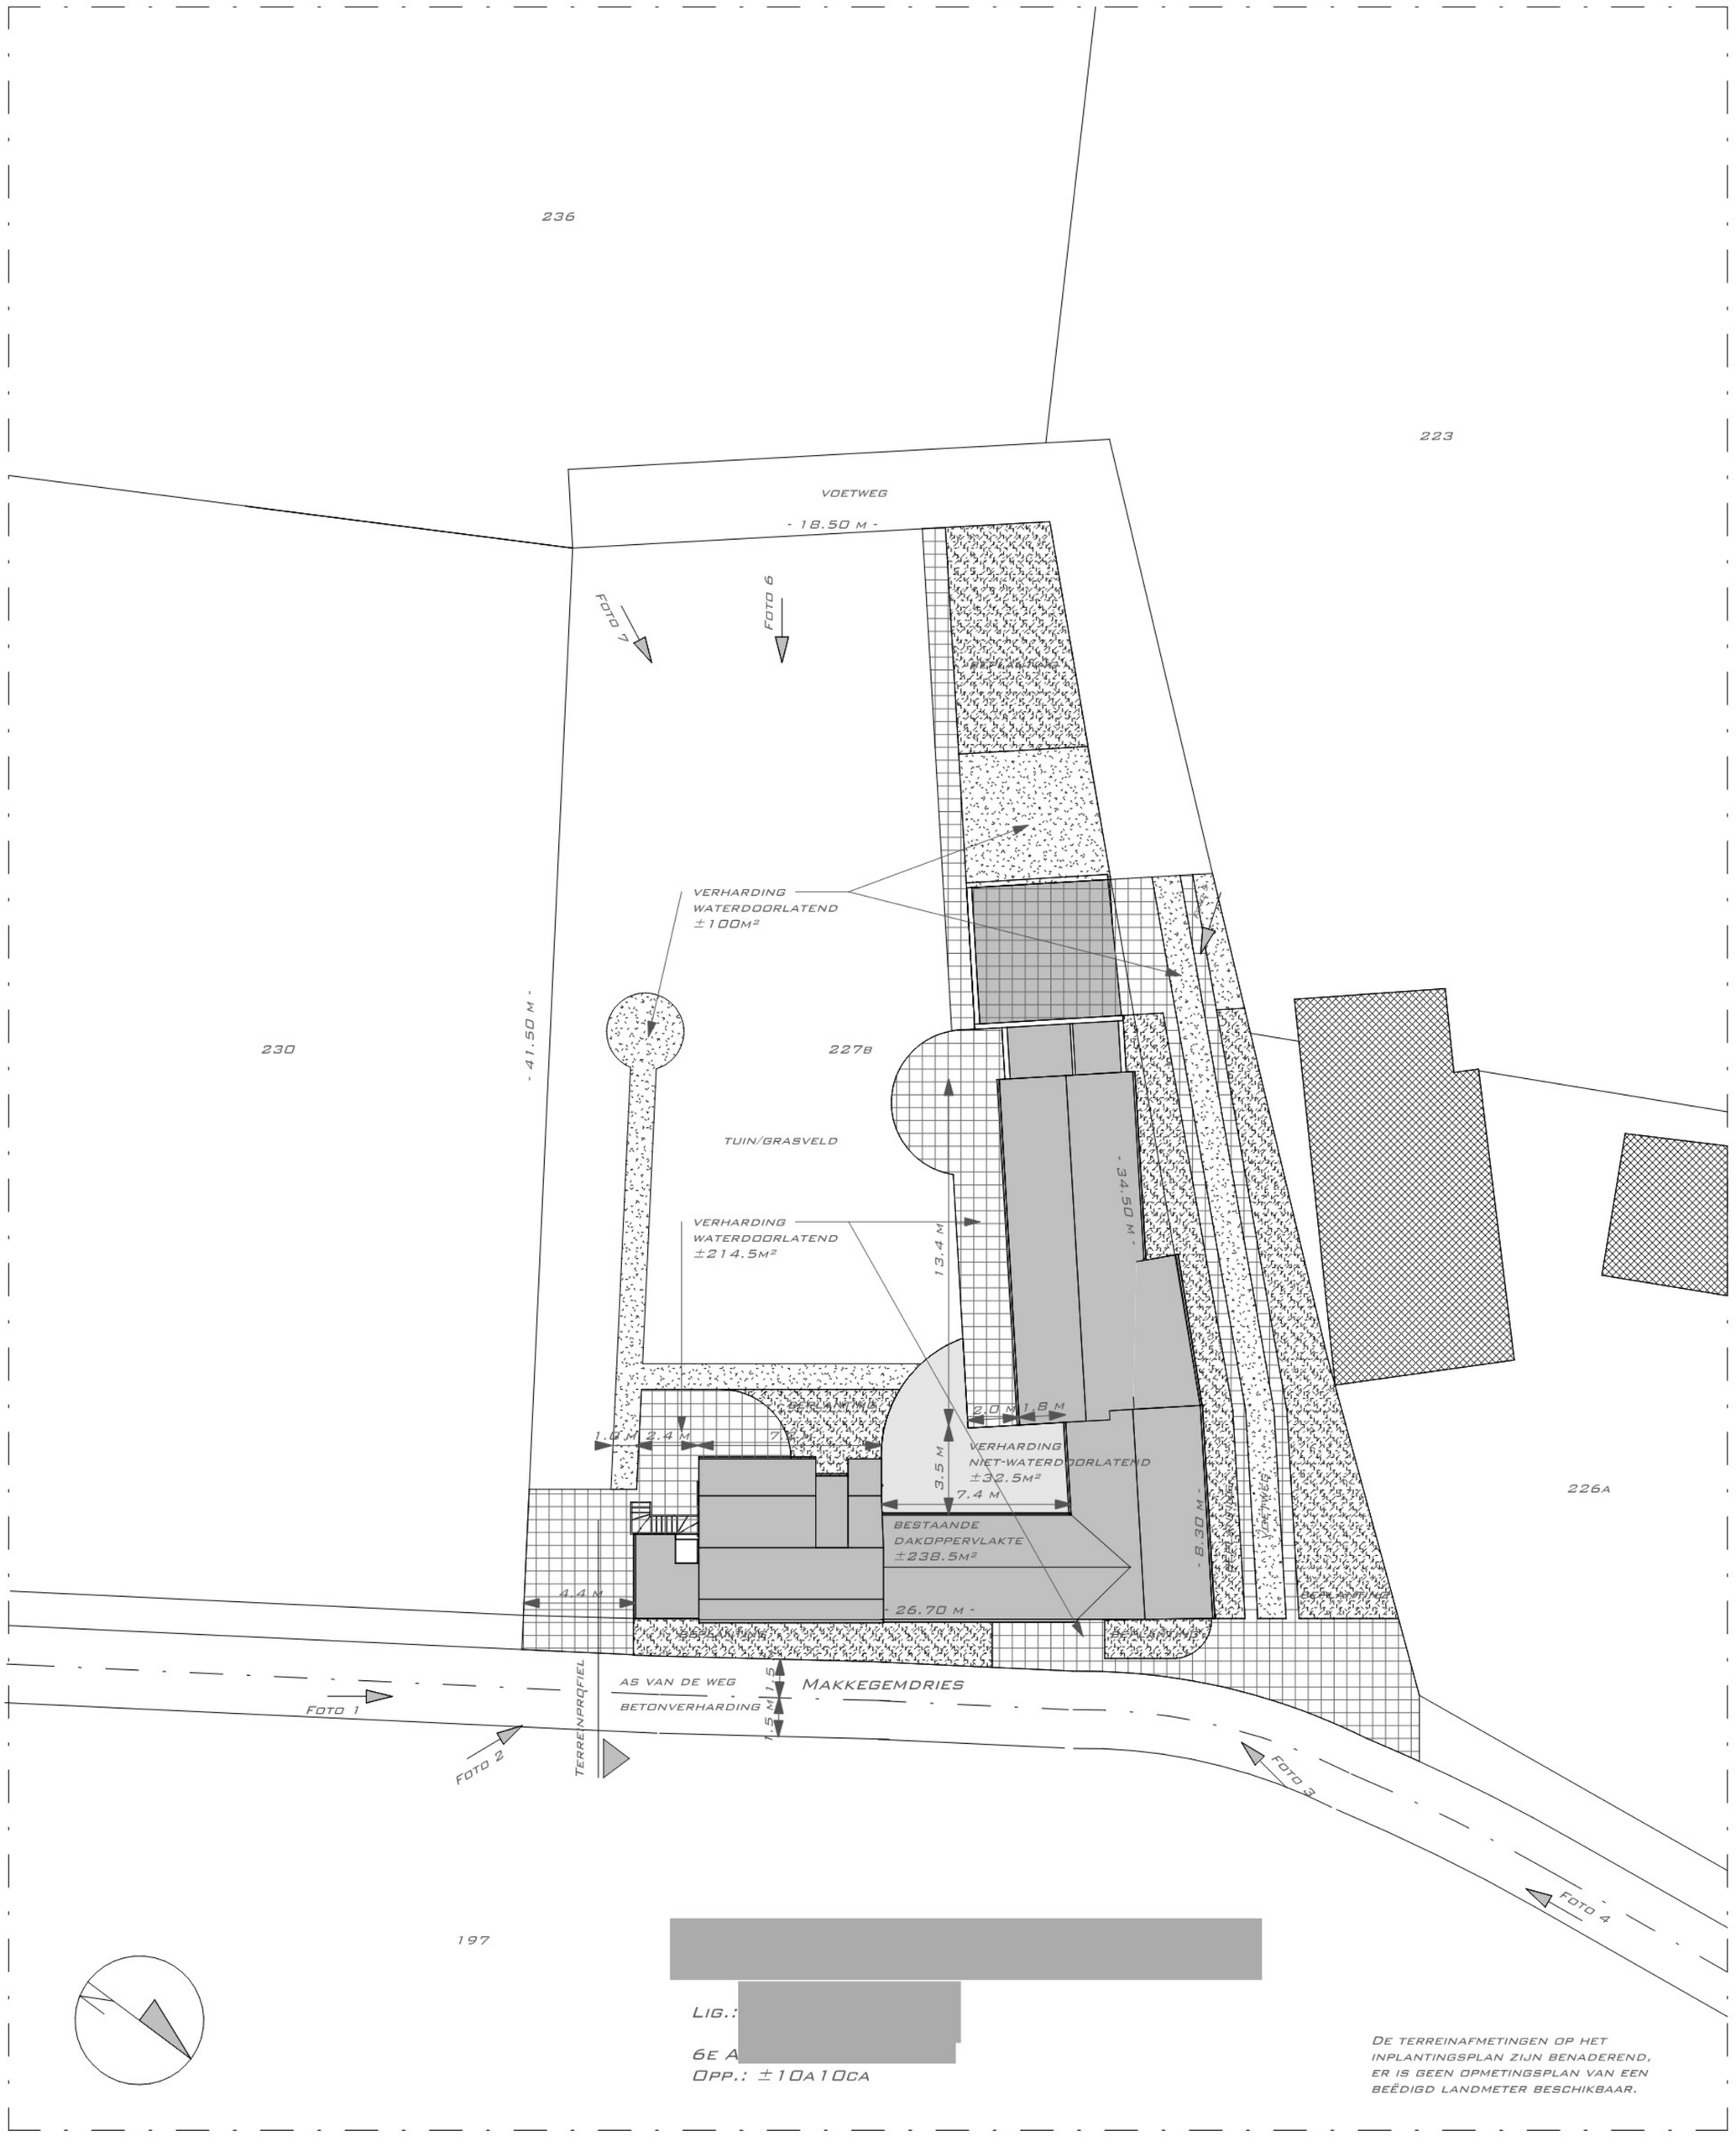

INPLANTINGSPLAN BESTAAND
1 : 200

236

223

VOETWEG

- 18.50 M -

FOTO 7

FOTO 6

VERHARDING
WATERDOORLATEND
±116M²

FOTO 5

230

- 41.50 M -

227B

TUIN/GRASVELD

VERHARDING
WATERDOORLATEND
±217.5M²

- 34.50 M -

2.8 M

0.8 M

6.3 M

0.8 M

NIEUWE
DAKOPPERVLAKTE
±90M²

8

8.20 M

VOETWEG

226A

4.4 M

- 26.70 M -

BEPLANTING

AS VAN DE WEG

BETONVERHARDING

1.5 M

MAKKEGEMDRIES

FOTO 1

FOTO 2

TERREINPROFIEL

FOTO 3

FOTO 4

197

LIG.: [redacted]
9820 MERELBEKE
6E AFD, SIE C, NR 227B
OPP.: ±10A10CA

DE TERREINAFMETINGEN OP HET INPLANTINGSPLAN ZIJN BENADEREND, ER IS GEEN OPMETINGSPLAN VAN EEN BEËDIGD LANDMETER BESCHIKBAAR.

INPLANTINGSPLAN BA
1 : 200

Legende Inplanting



BESTAANDE BEBOUWING



NIEUW TE BOUWEN



TE SLOPEN BEBOUWING




BEBOUWING OMGEVING

VERHARDING
NIET-WATERDOORLATEND

1289F

KADASTERNUMMER

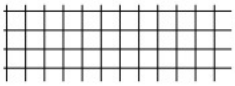

VERHARDING
SEMI-WATERDOORLATEND



STRAATNUMMER




VERHARDING
WATERDOORLATEND

20M-LIJN




BEPLANTING

Legende Bouwplan

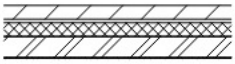

TE METSEN PAREMENT
ISOLATIE
TE METSEN MUREN
PLEISTERWERK

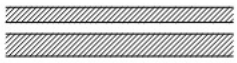

BESTAAND PAREMENT
BESTAAND METSELWERK



TE SLOPEN



RIOLERING



TER PLAATSE GESTORT BETON
PREFAB BETONELEMENT

PERCEELSGRENS



AFTAPPUNT
REGENWATER

Legende Materialen

1-GEVEL

A-BESTAANDE PARAMENTSTEEN
B-PARAMENTSTEEN GECEMENTEERD
C-PARAMENTSTEEN RUSTIEK ROOD
D-BESTAANDE GEVELAFWERKING HOUT
E-GEVELAFWERKING EIK

2-DAK


A-BESTAANDE GOLVENDE KLEIDAKPANNEN
B-GOLVENDE KLEIDAKPANNEN OUD BLAUW
C-HANGGOOT ROND ZINK NATUUR GEKLEURD
D-HOUTEN KEPERS

3-SCHRIJNWERK

A-BESTAANDE SCHRIJNWERK
B-SCHRIJNWERK PVC ZWART-GRIJS
C-SCHRIJNWERK PVC ZWART
D-SCHRIJNWERK HOUT NATUUR
E-BLAUWSTEENDORPEL
F-DORPEL UIT TEGELS TERRACOTTA

4-BUITENVERHARDING

A-TEGELS BLAUWE HARDSTEEN
B-GRINDVERHARDING
C-KLEIKLINKERS MET OPEN VOEG

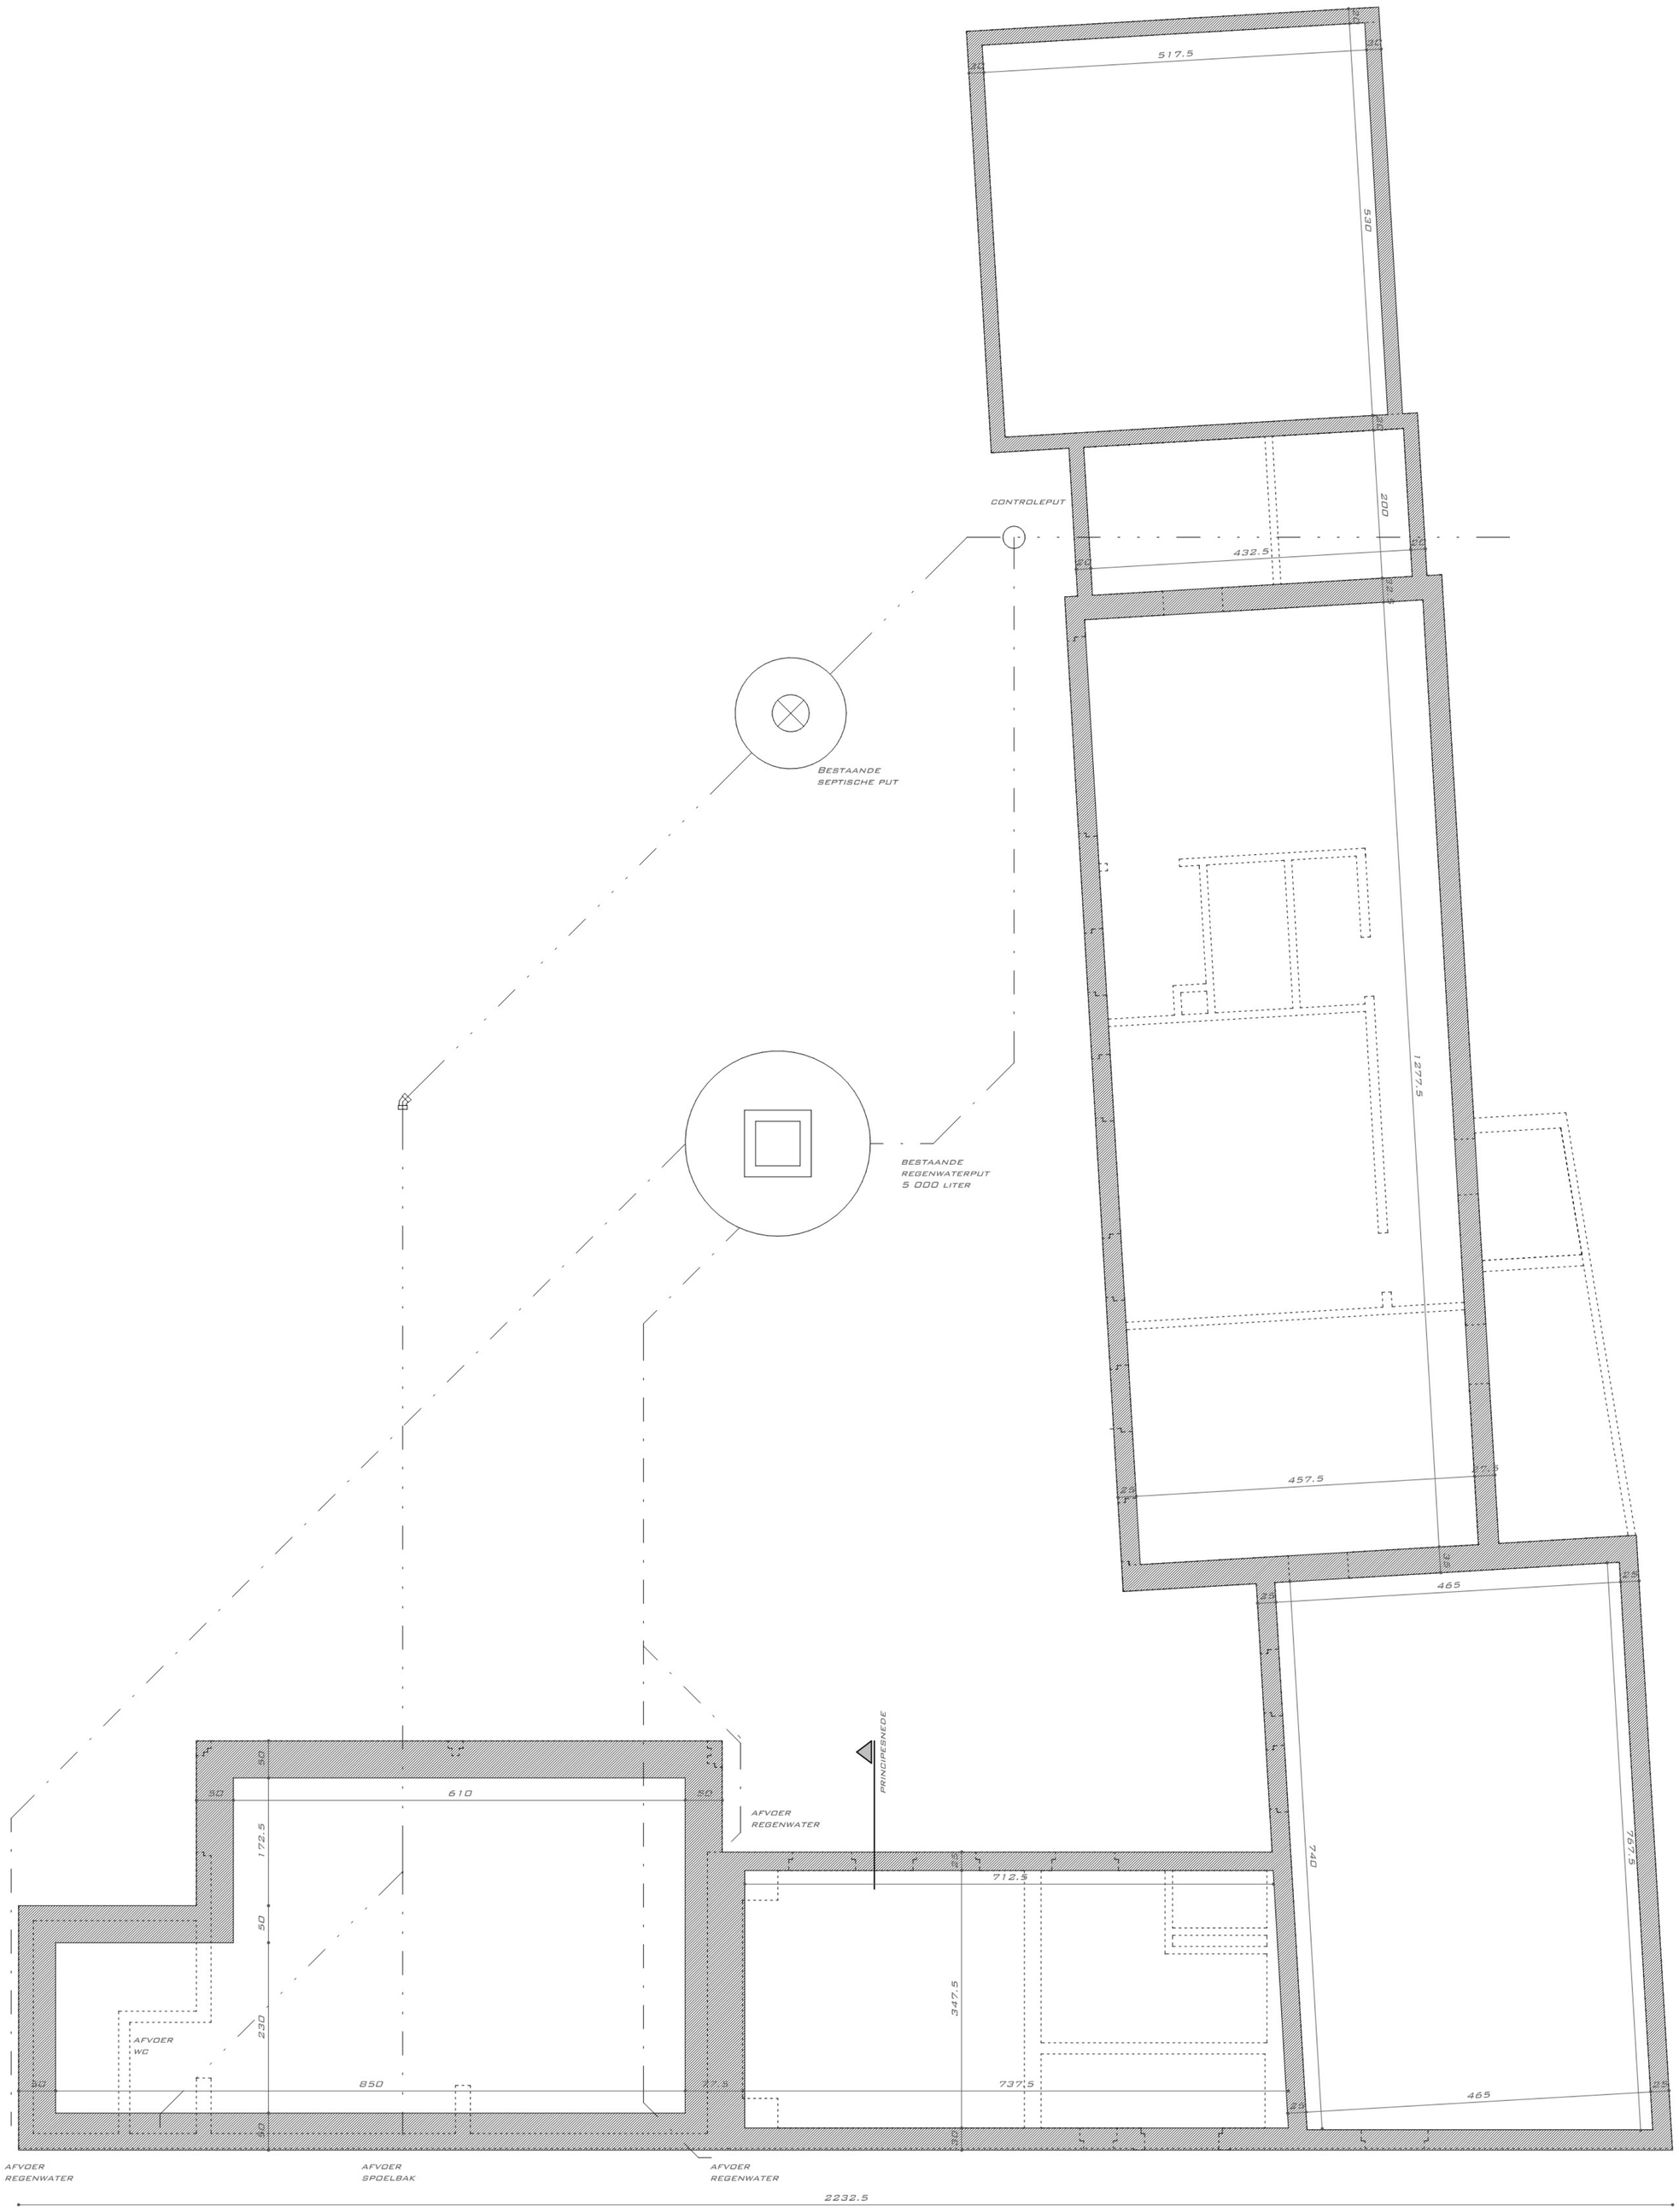

-1. Funderingen Bestaand

1 : 50


D.GELIJKVLOERS BESTAAND


1 : 50



1. VERDIEPING BESTAAND

1 : 50

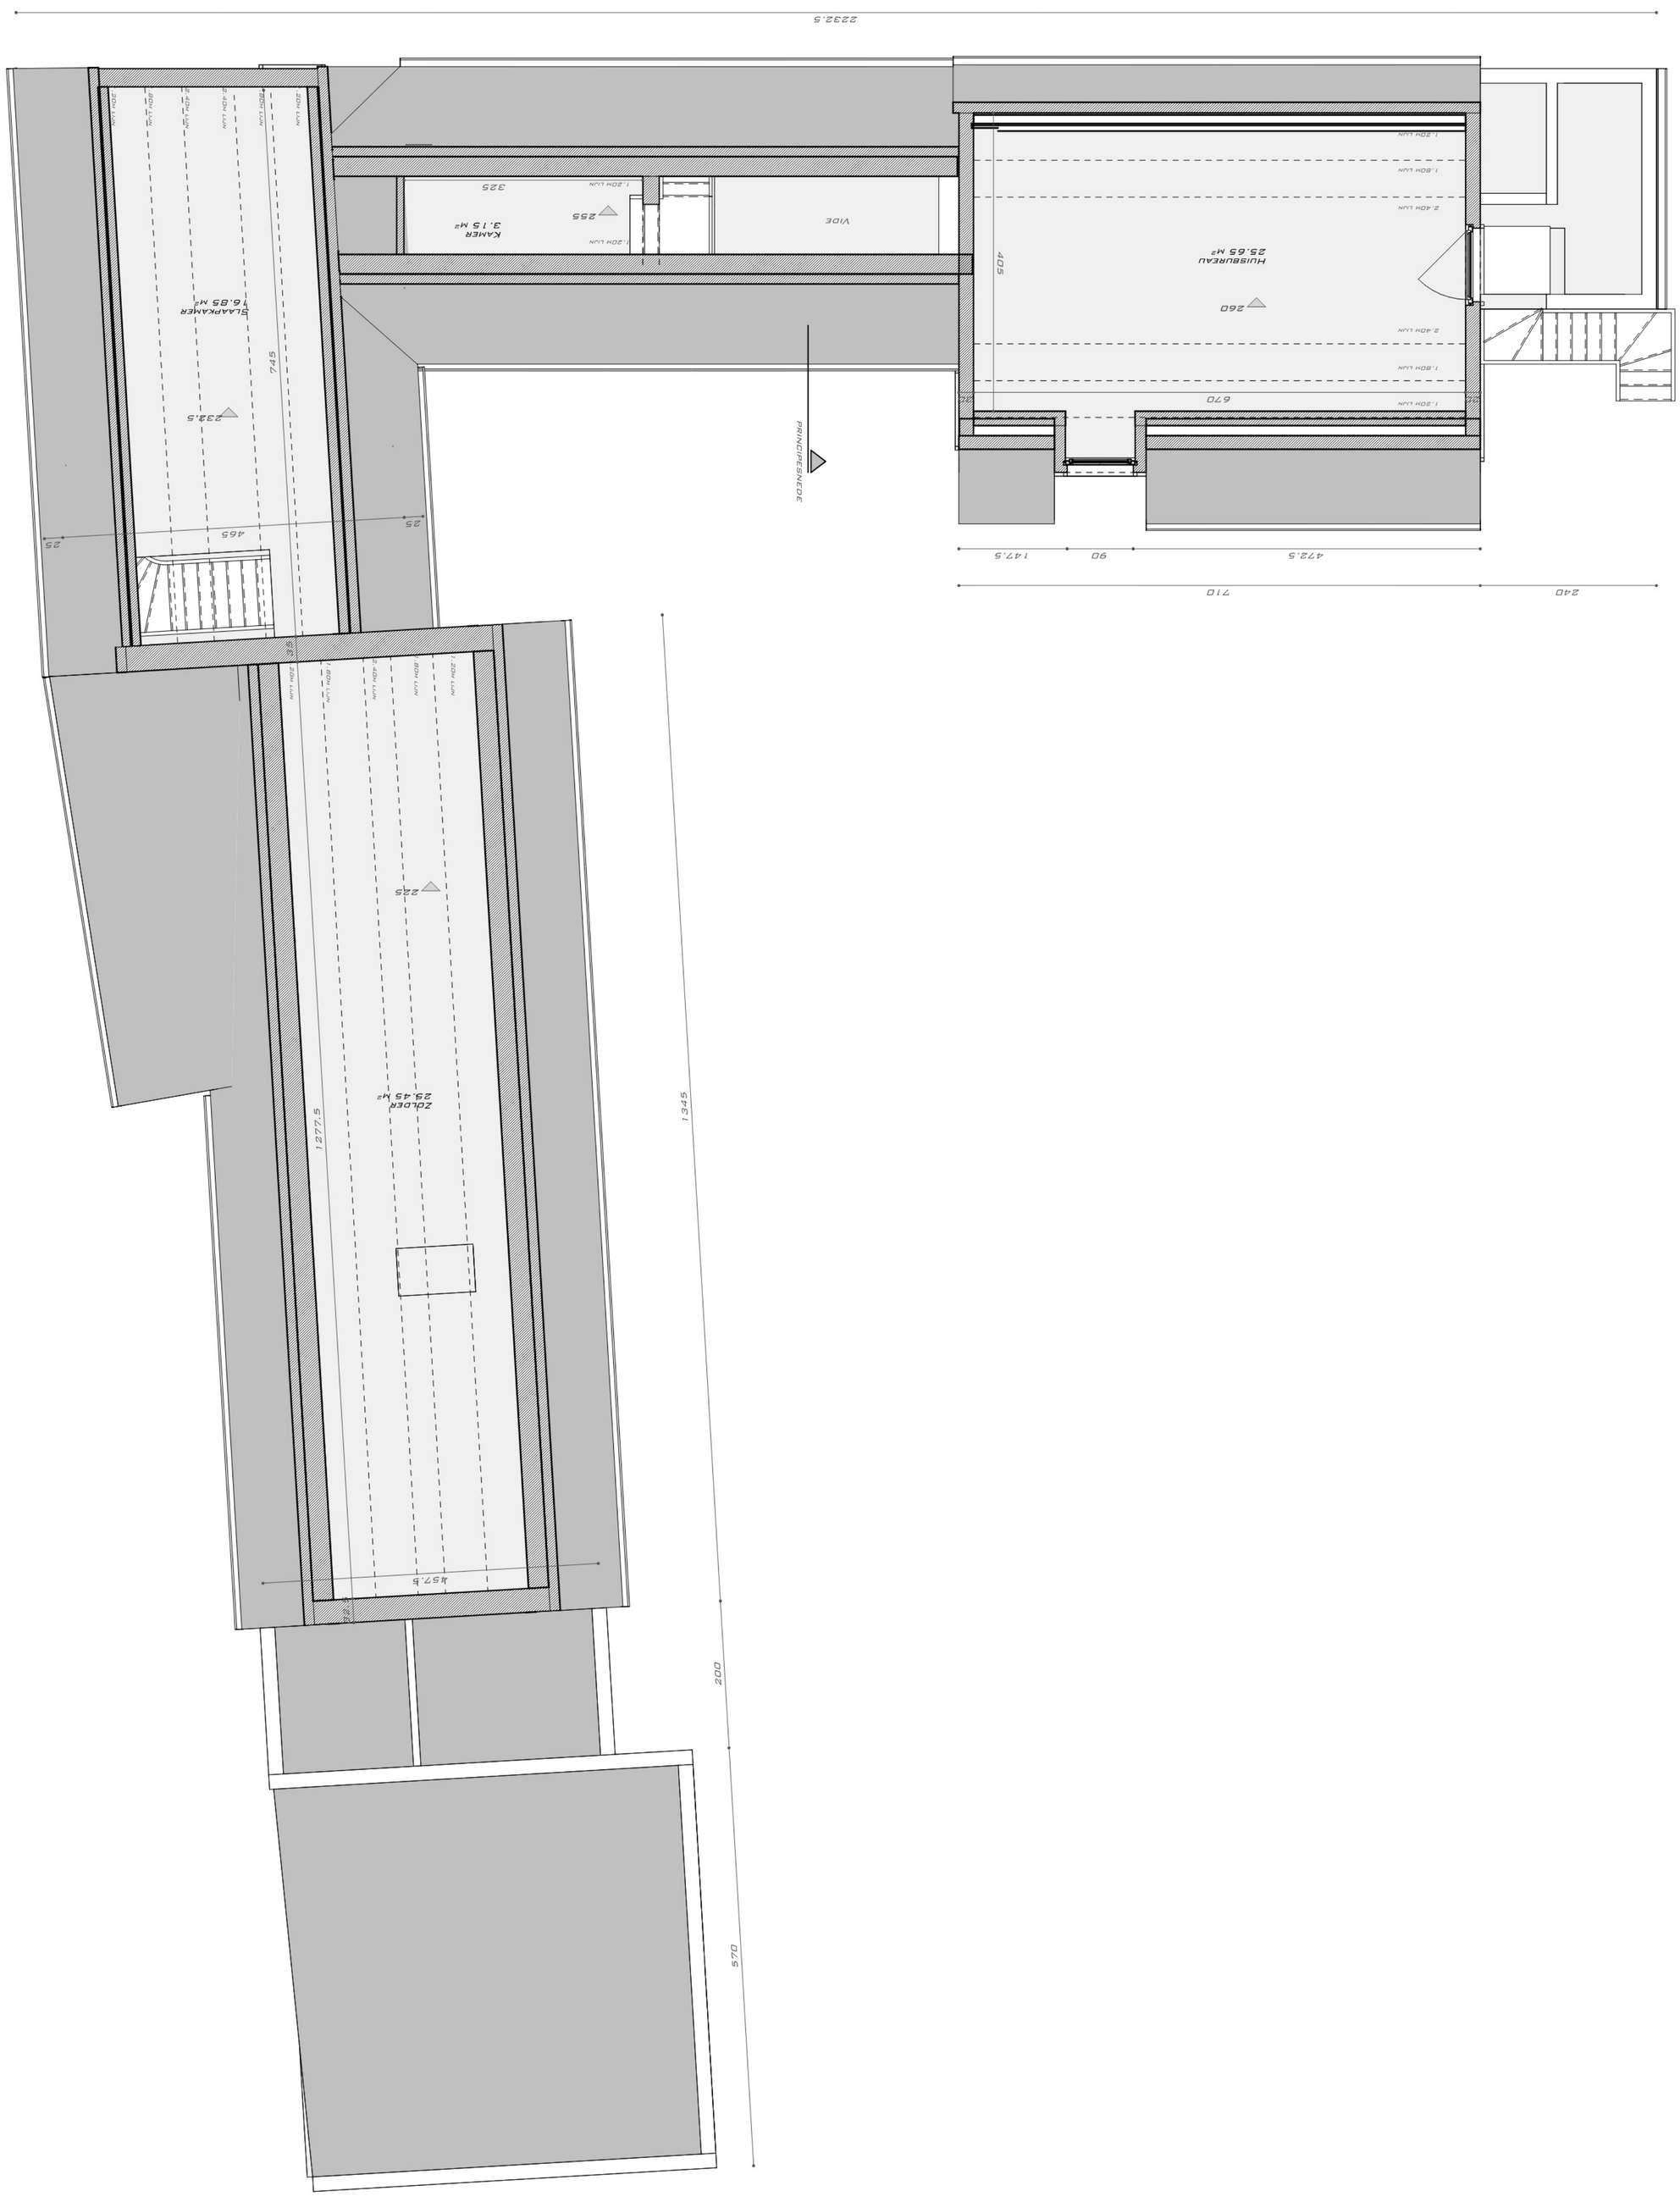


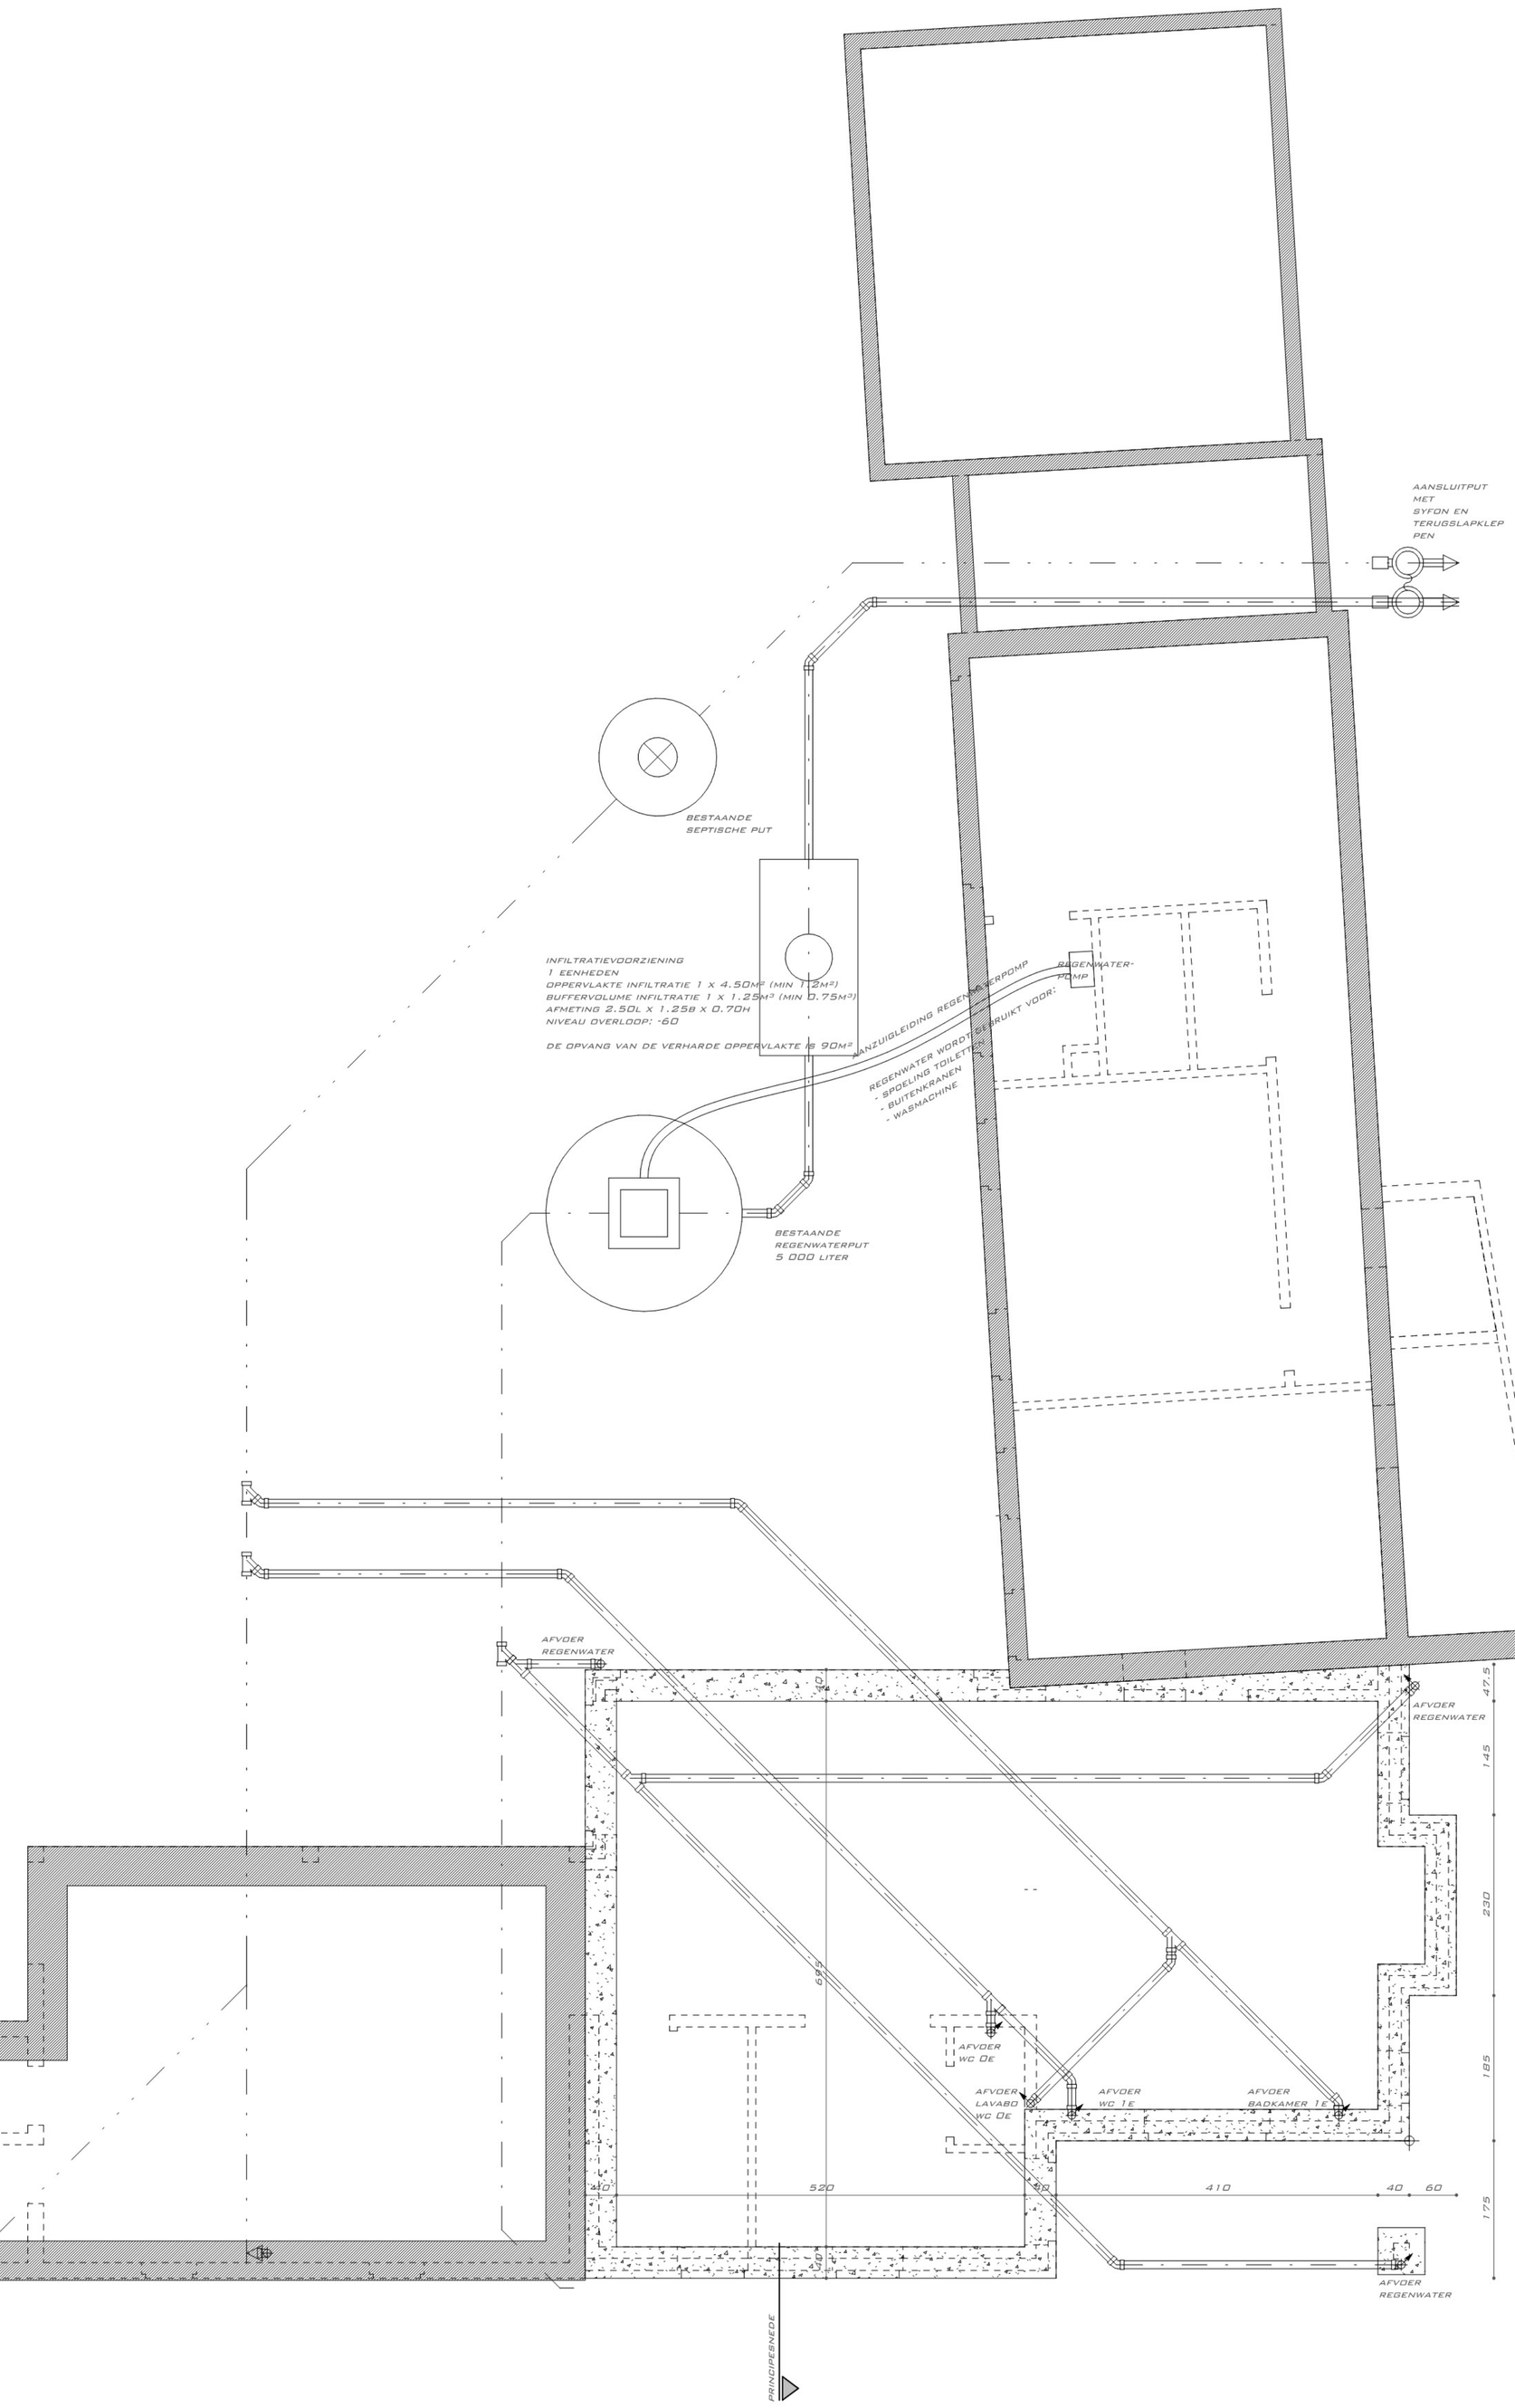

-1. FUNDERINGEN BA
1 : 50


D.GELIJKVLOERS BA


1 : 50

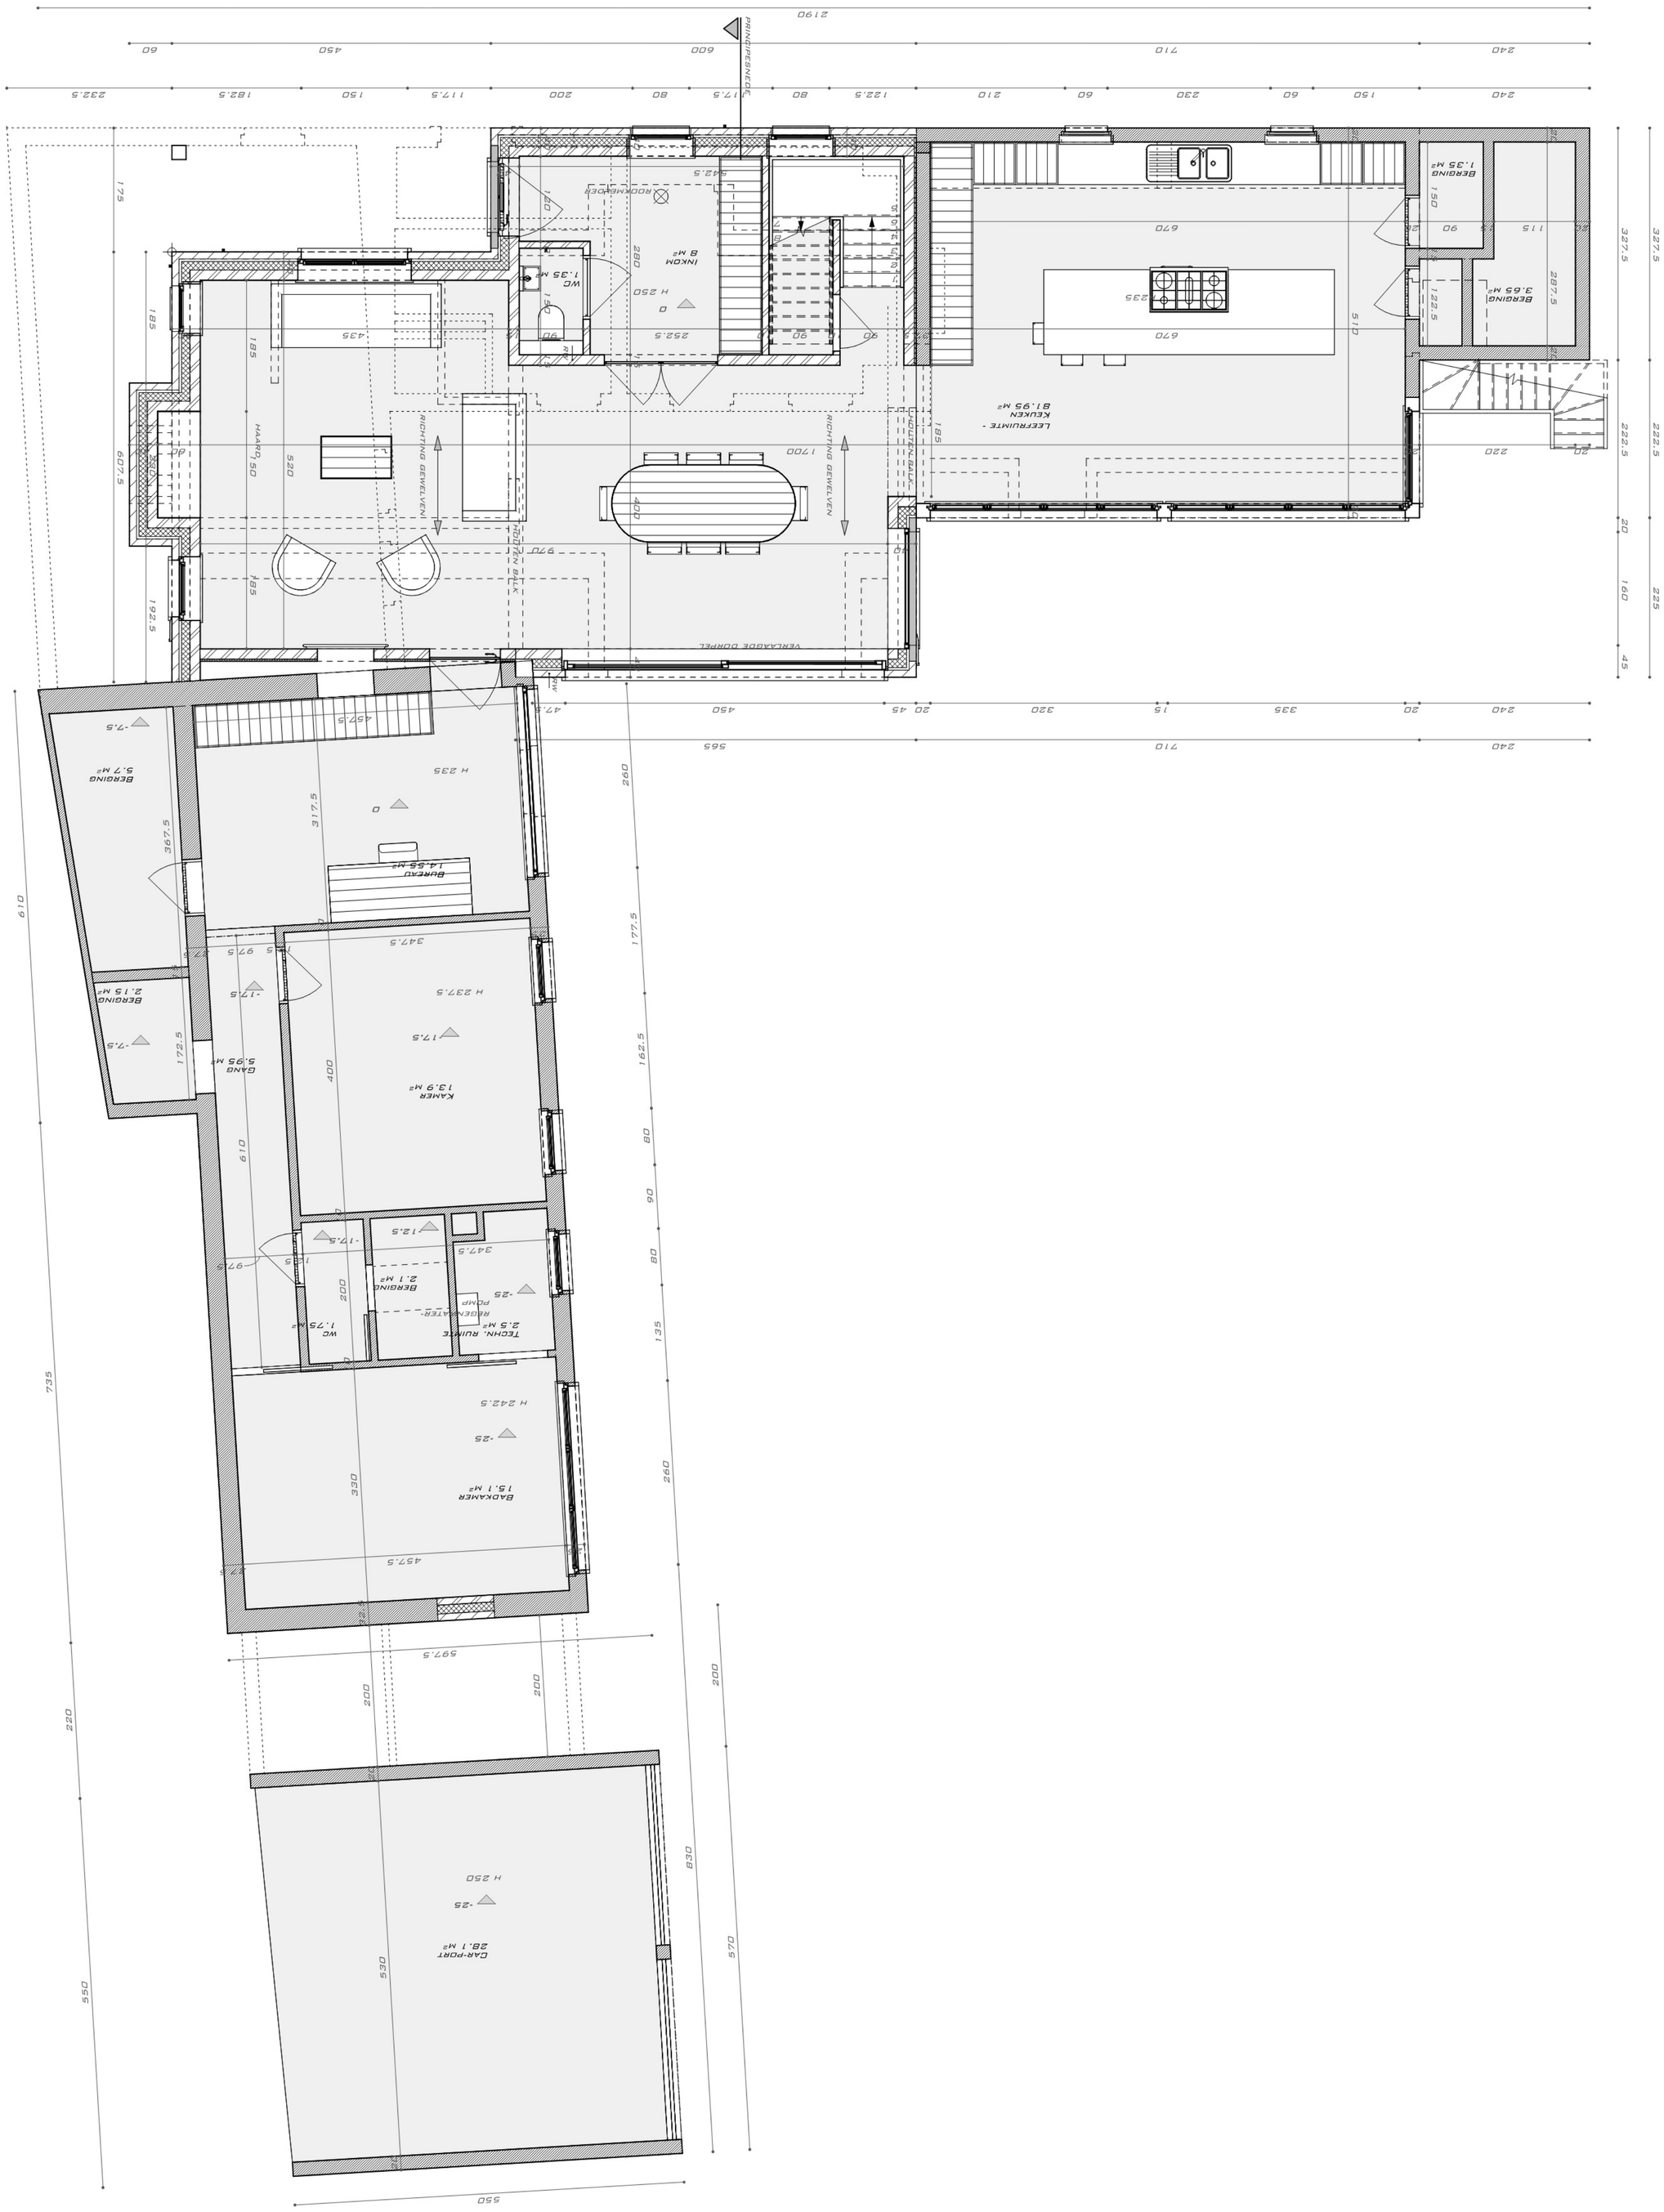

1. VERDIEPING BA

1 : 50

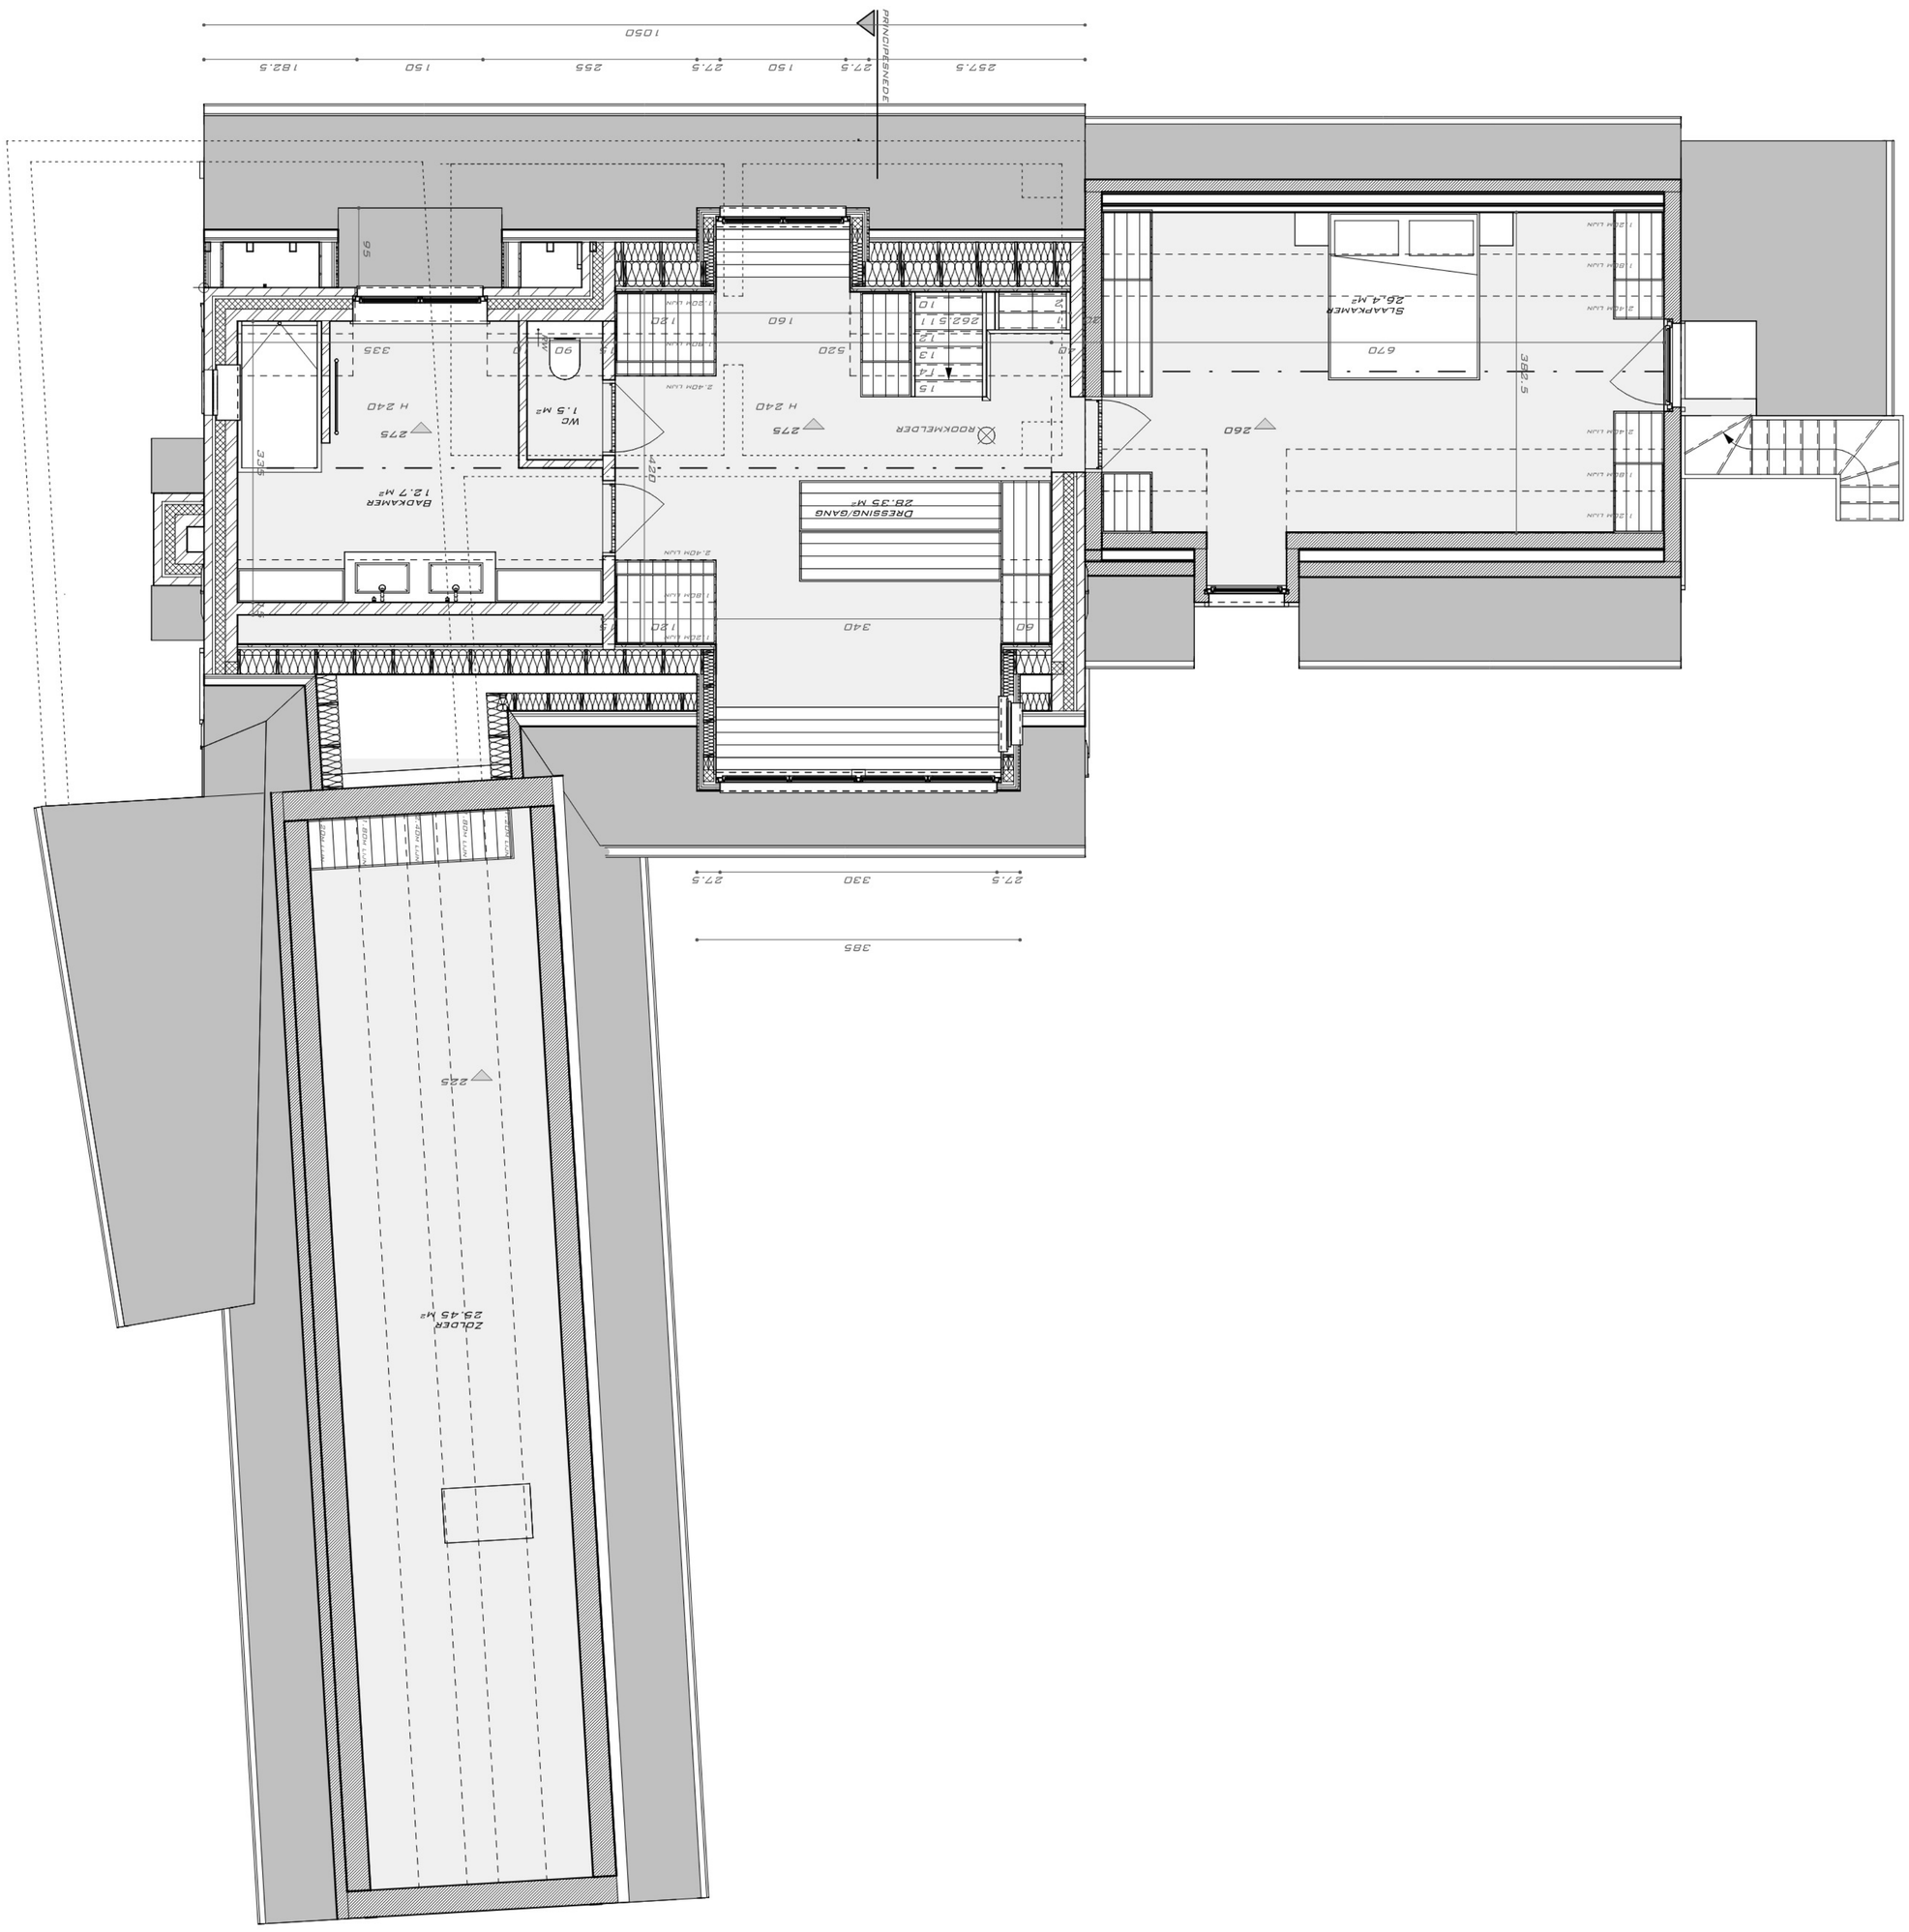


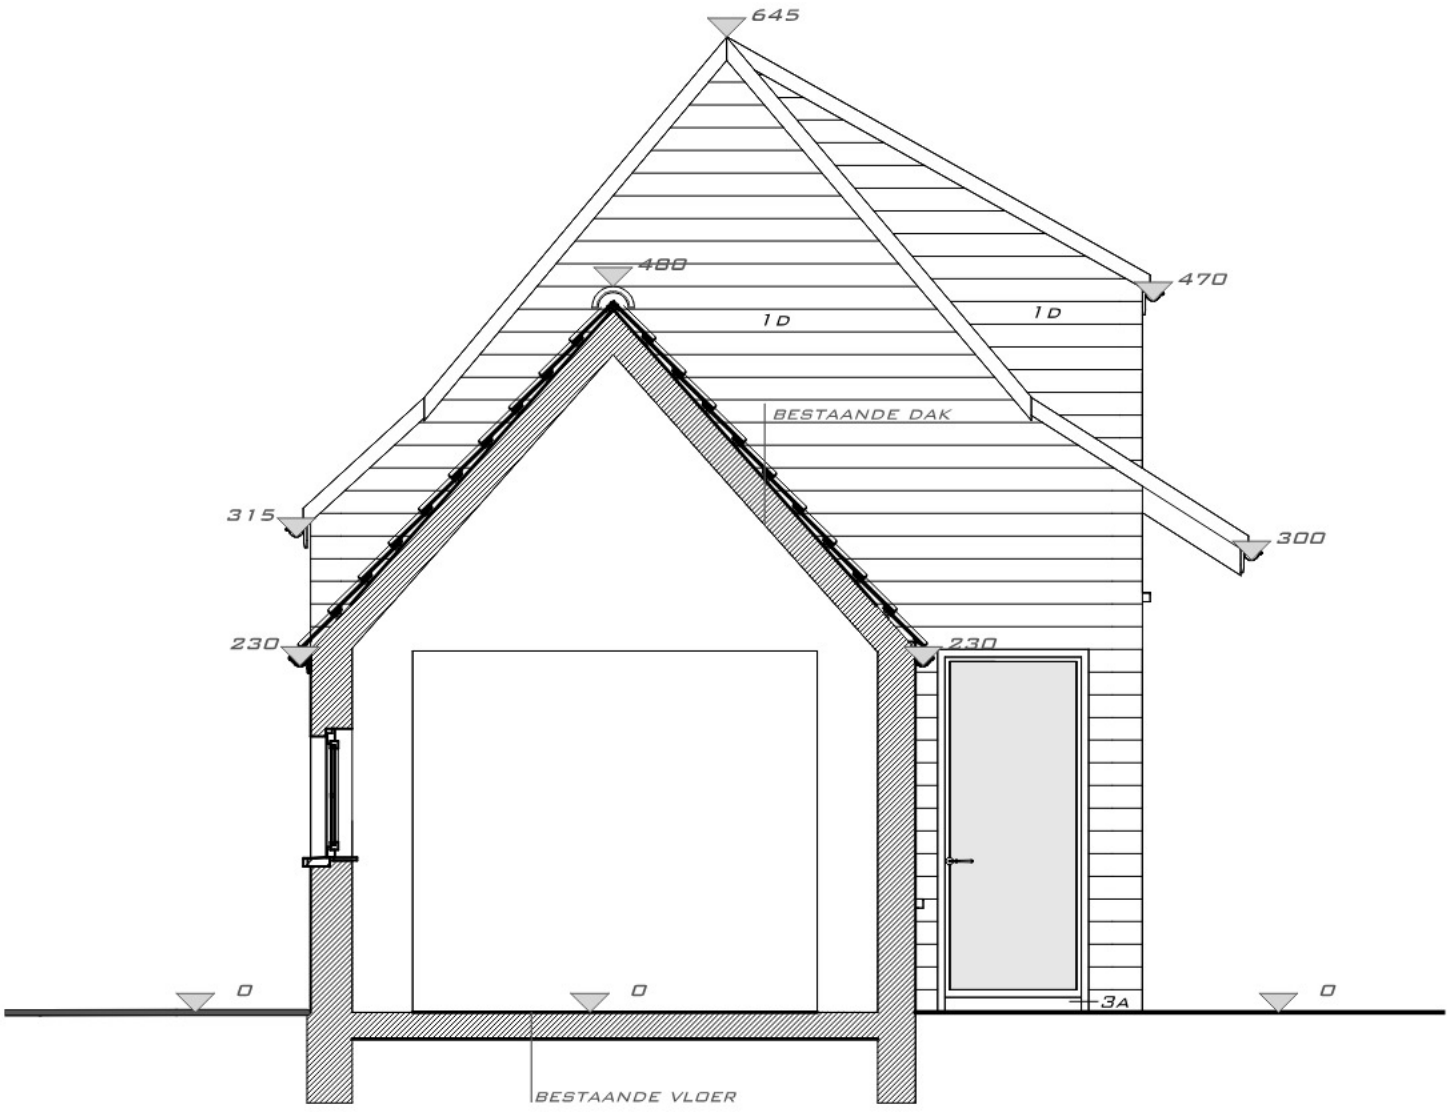

PRINCIPESNEDE A BESTAAND

1 : 50

-DAKHELLING 50°
-DAKBEDEKKING MET PANNEN
-PANNELATTEN 25MM EN STOFLATTEN 15MM
-HOUTVEZELPLAAT
-ISOLATIE MET MINERALE WOL 22CM
-SPANTEN 1/2 65 x 180
-UITDIKKING 6CM
-DAMPSCHERM MET PVC-FOLIE 0.2MM
-LATTENWERK
-PLEISTERWERK OP STUCPLATEN

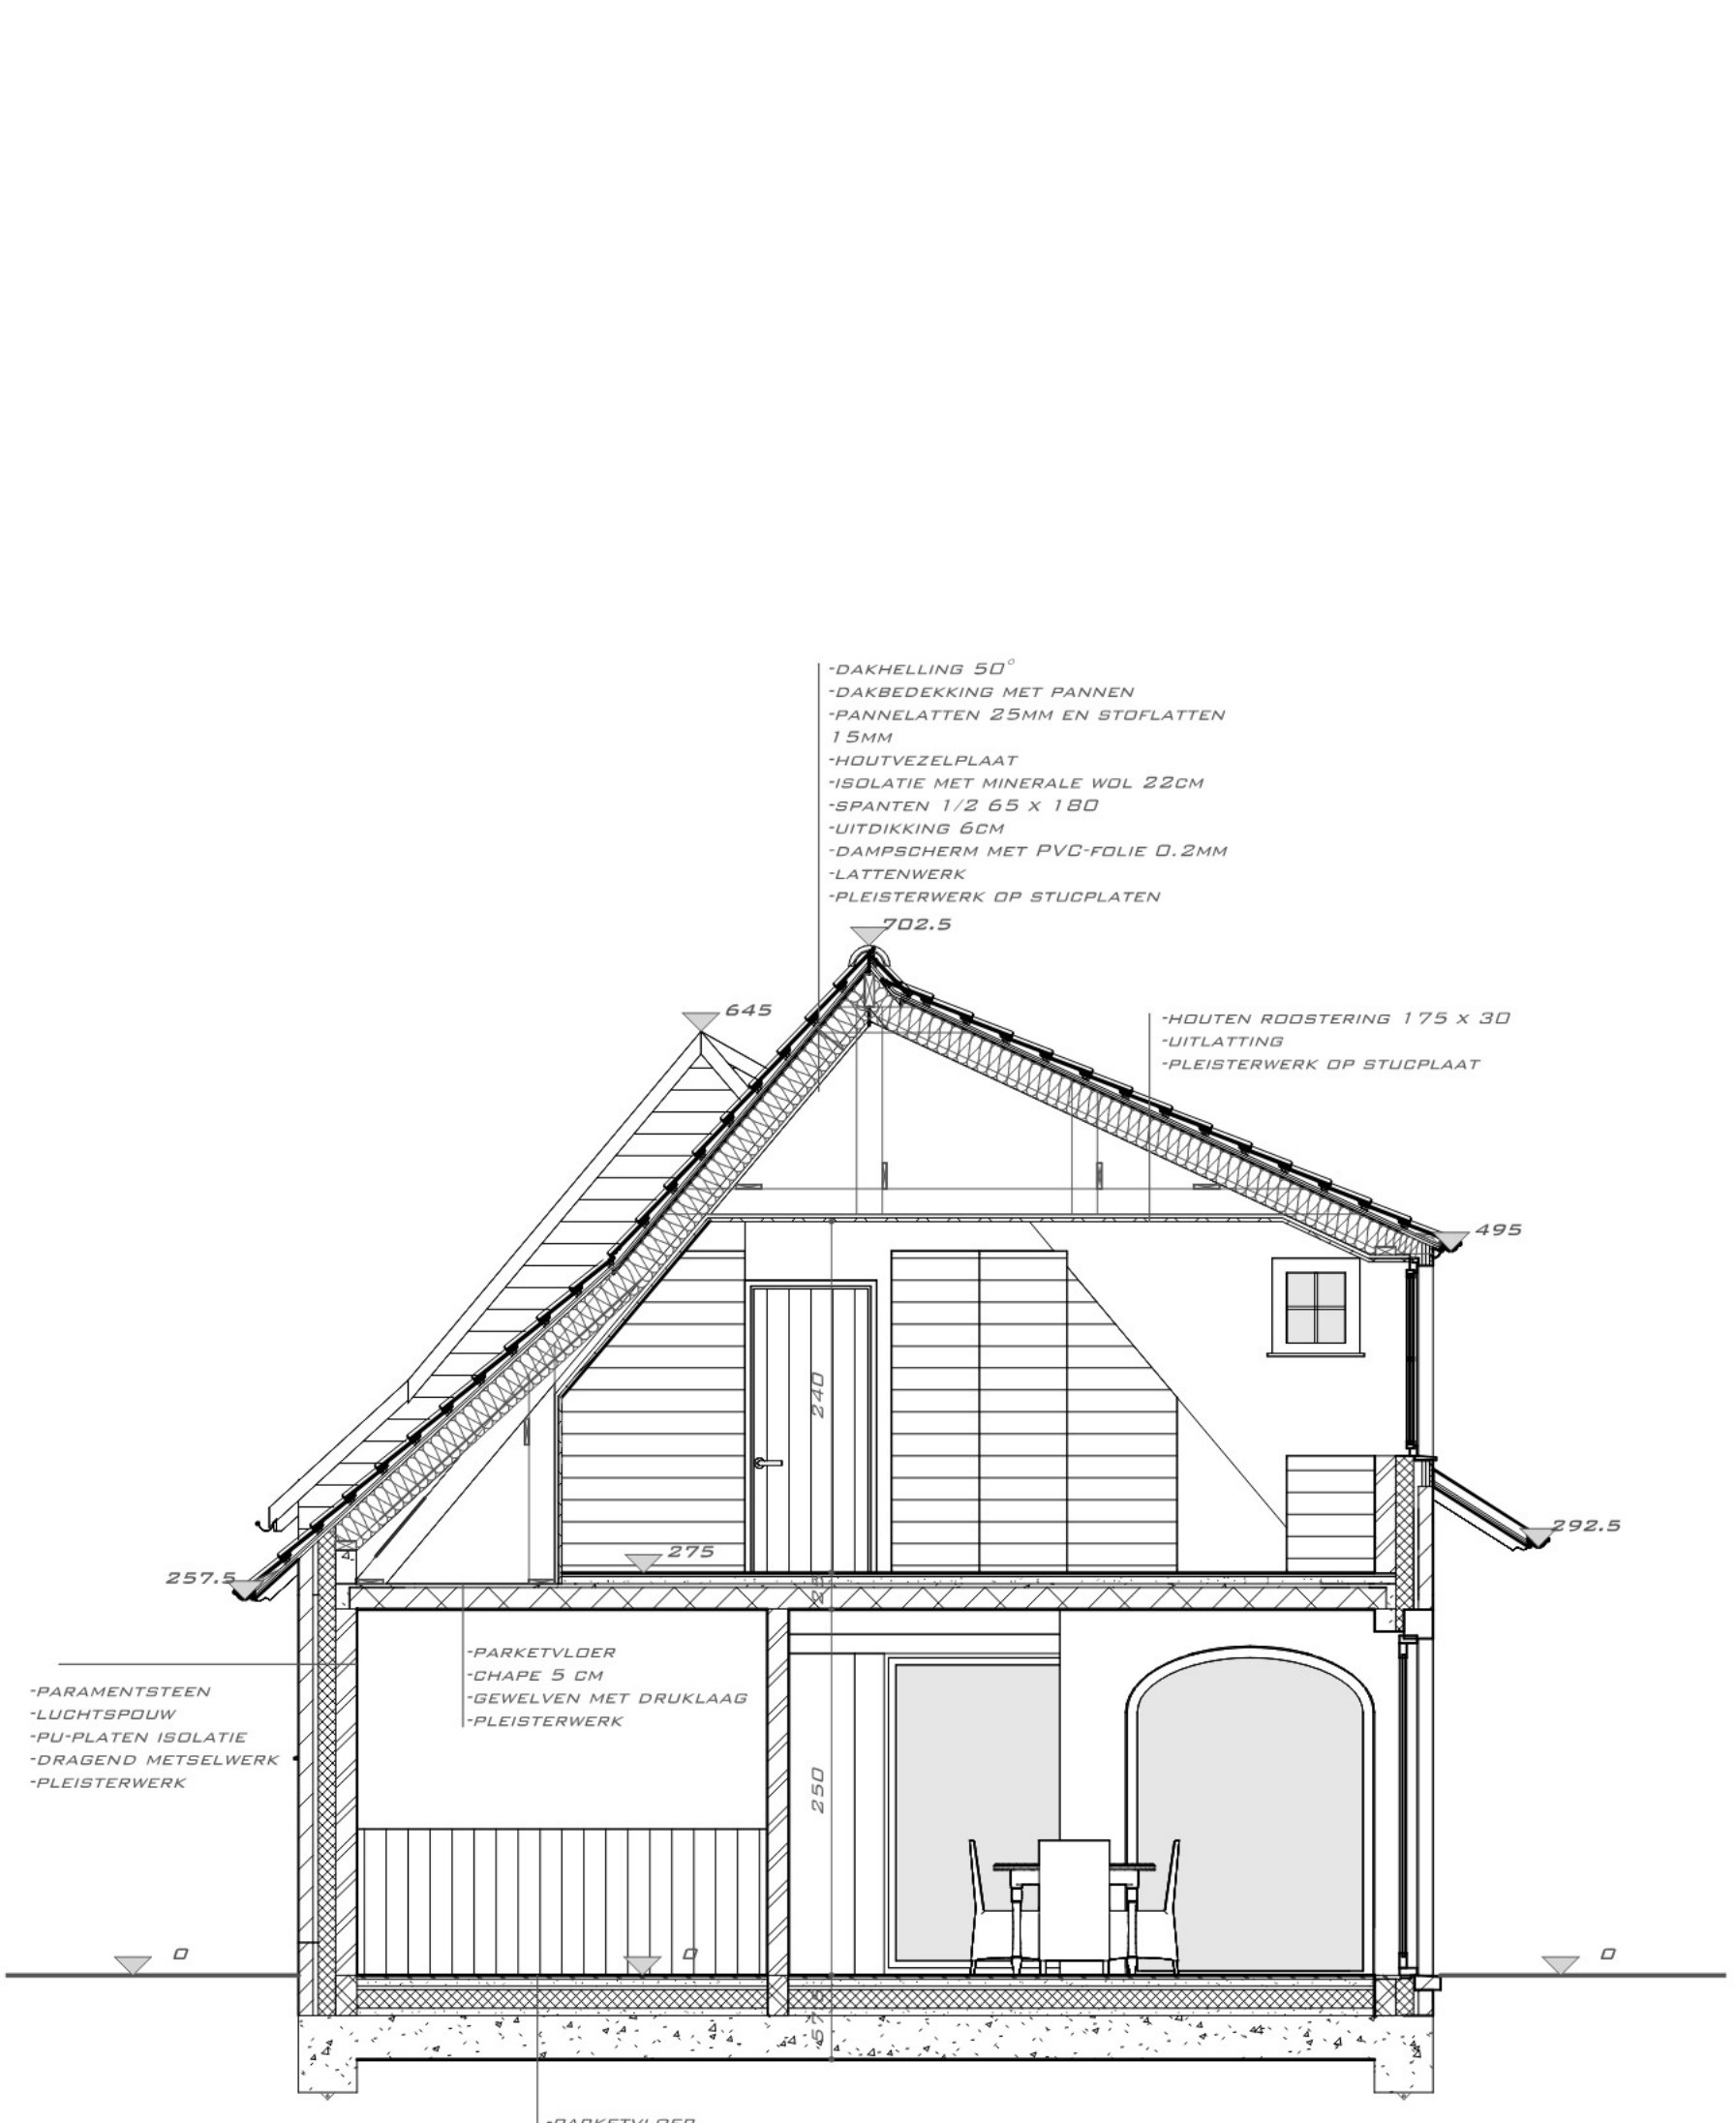

PRINCIPESNEDE A BA

1 : 50

Terreinprofiel Bestaand

1 : 200

TERREINPROFIEL BA

1 : 200







