
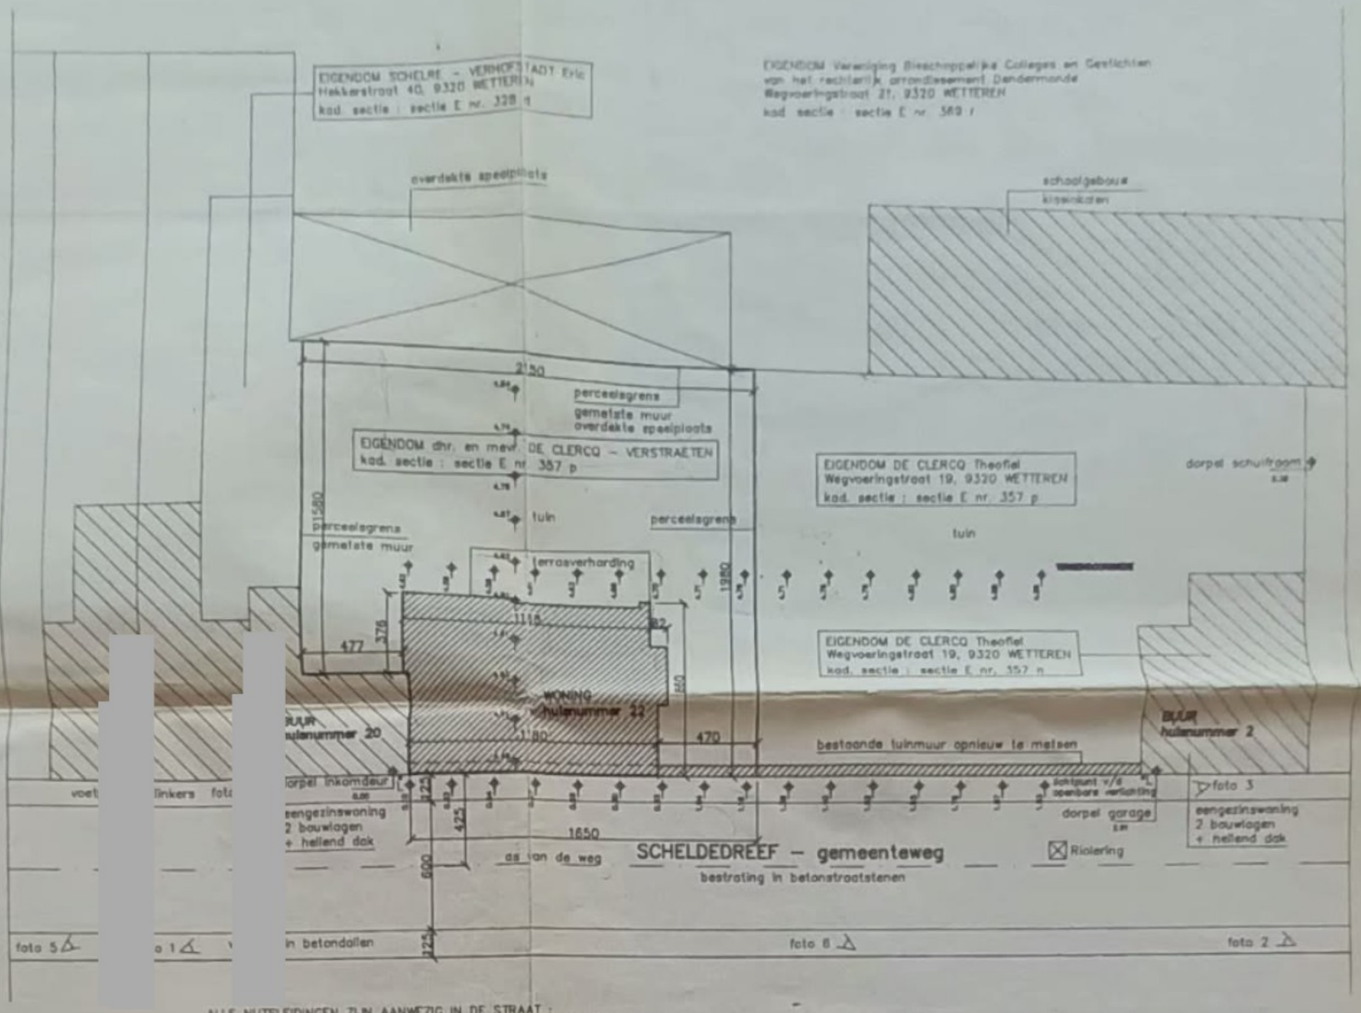


ALLE NUTSLEIDINGEN ZIJN AANWEZIG IN DE STRAAT :
RIOLERING, WATER, GAS, ELEKTRICITEIT (luchtleiding), TELEFOON, TV


de ligging en de diepte van de nutsleidingen
zijn niet gekend

N

INPLANTINGSPLAN schaal 1 : 200

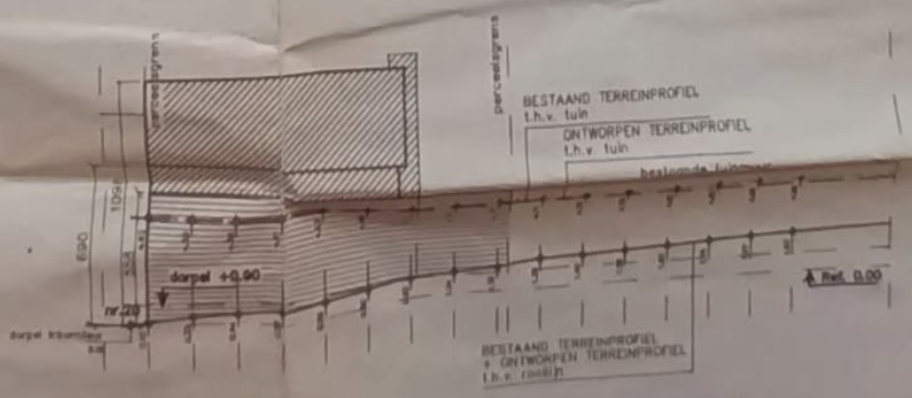


TERREINPROFIEL schaal 1 : 200

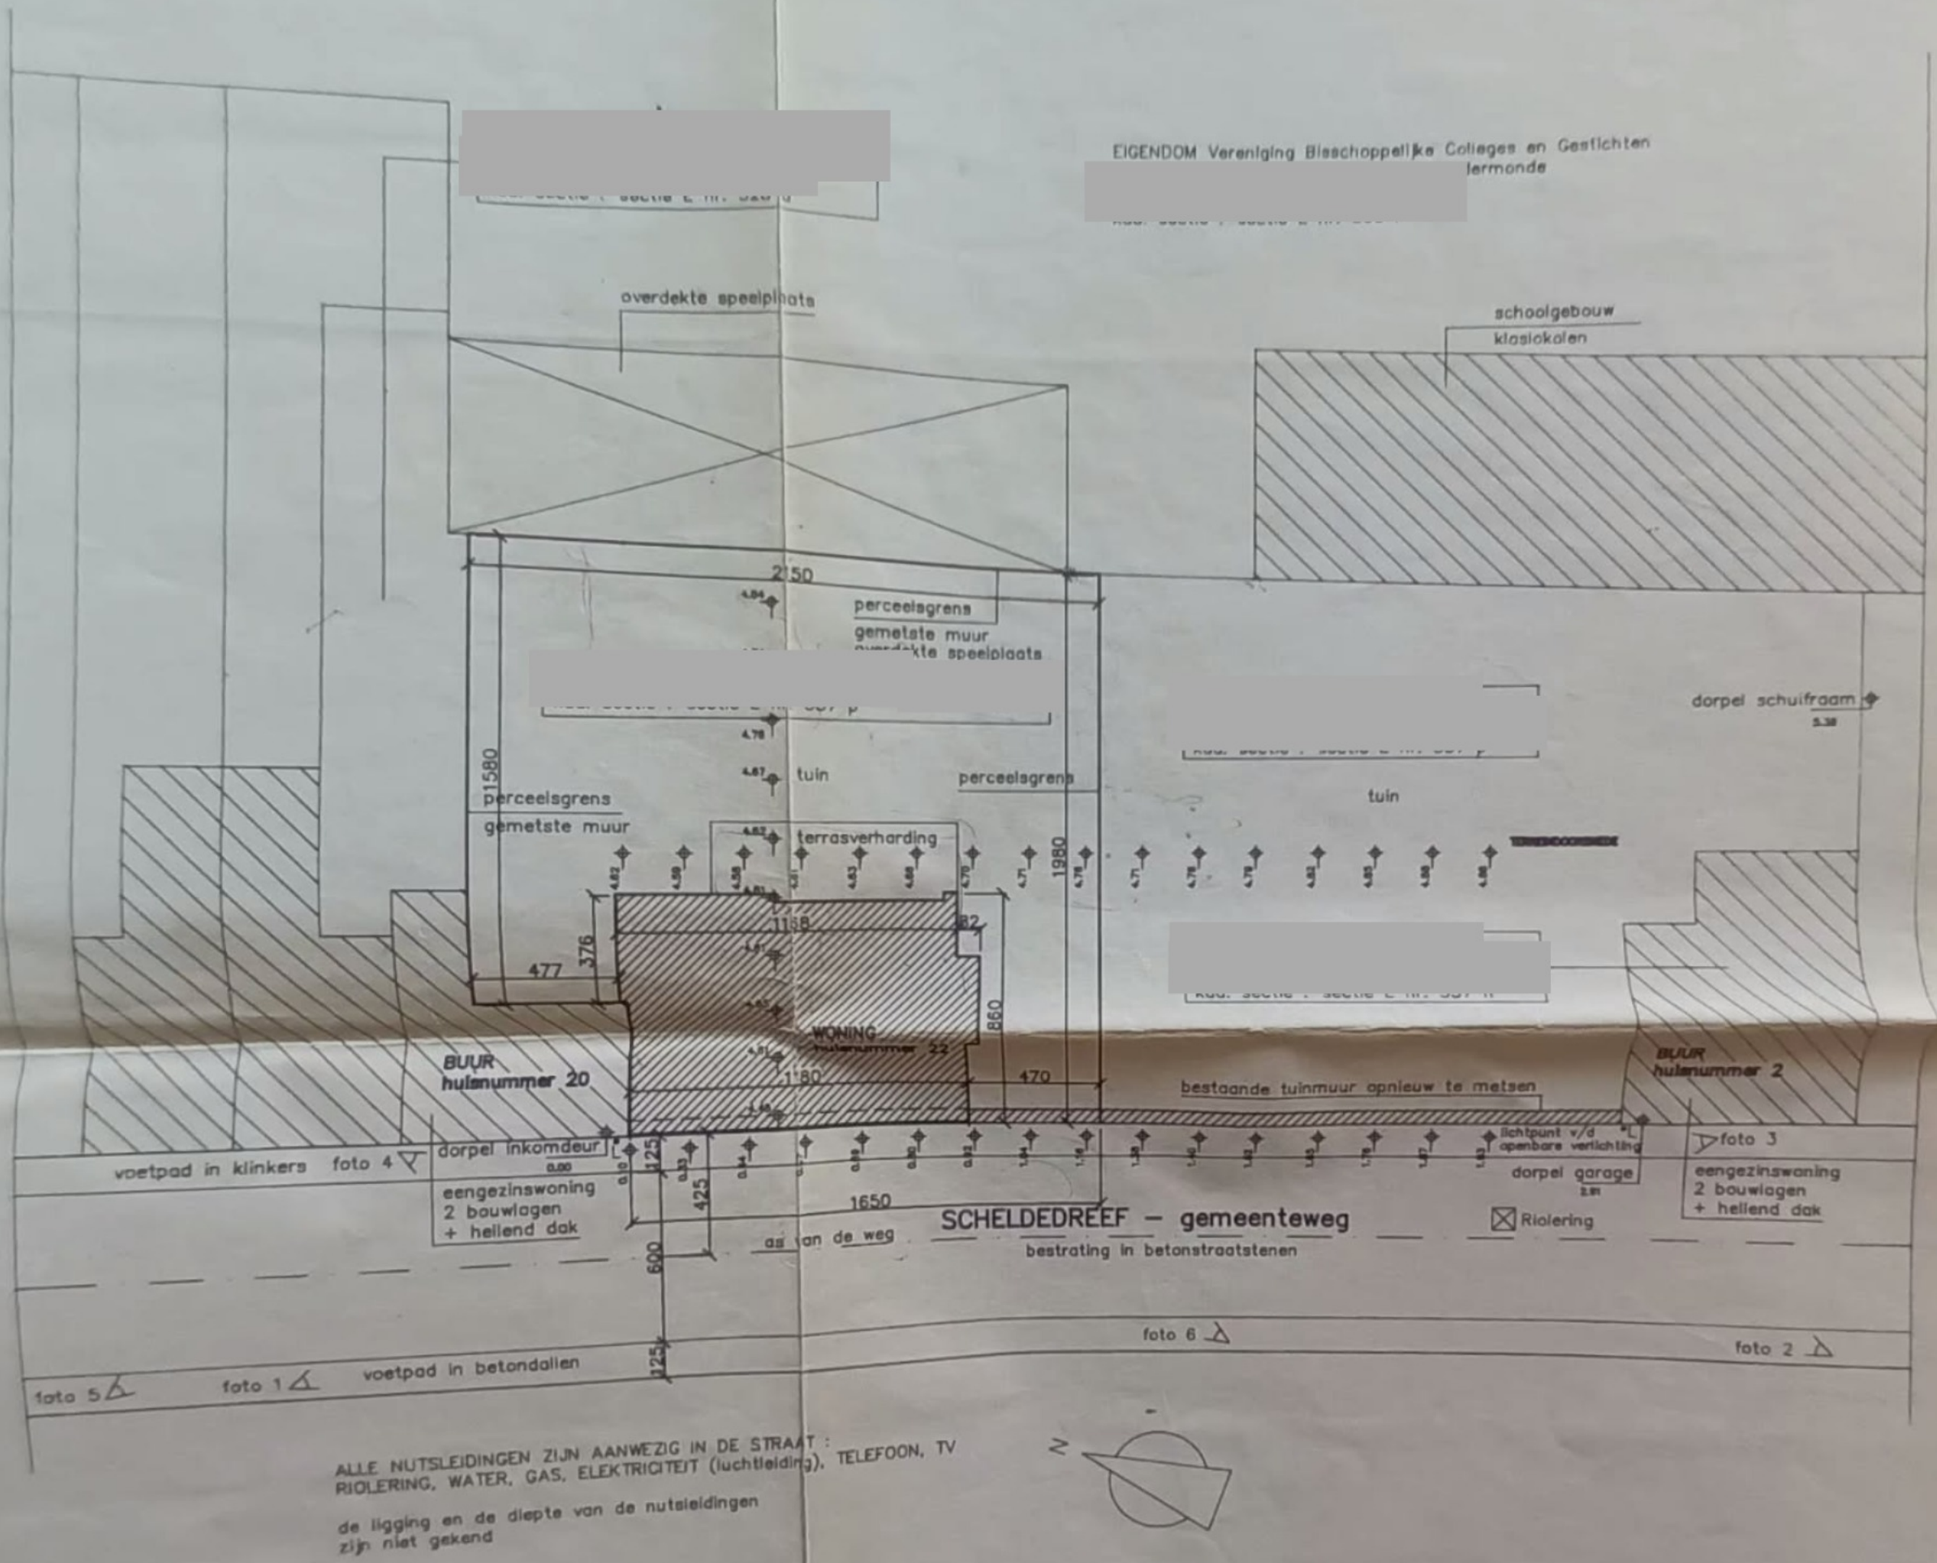


ALLE NUTSLEIDINGEN ZIJN AANWEZIG IN DE STRAAT :
RIOLERING, WATER, GAS, ELEKTRICITEIT (luchtleiding), TELEFOON, TV

de ligging en de diepte van de nutsleidingen
zijn niet gekend


INPLANTINGSPLAN schaal 1 : 200

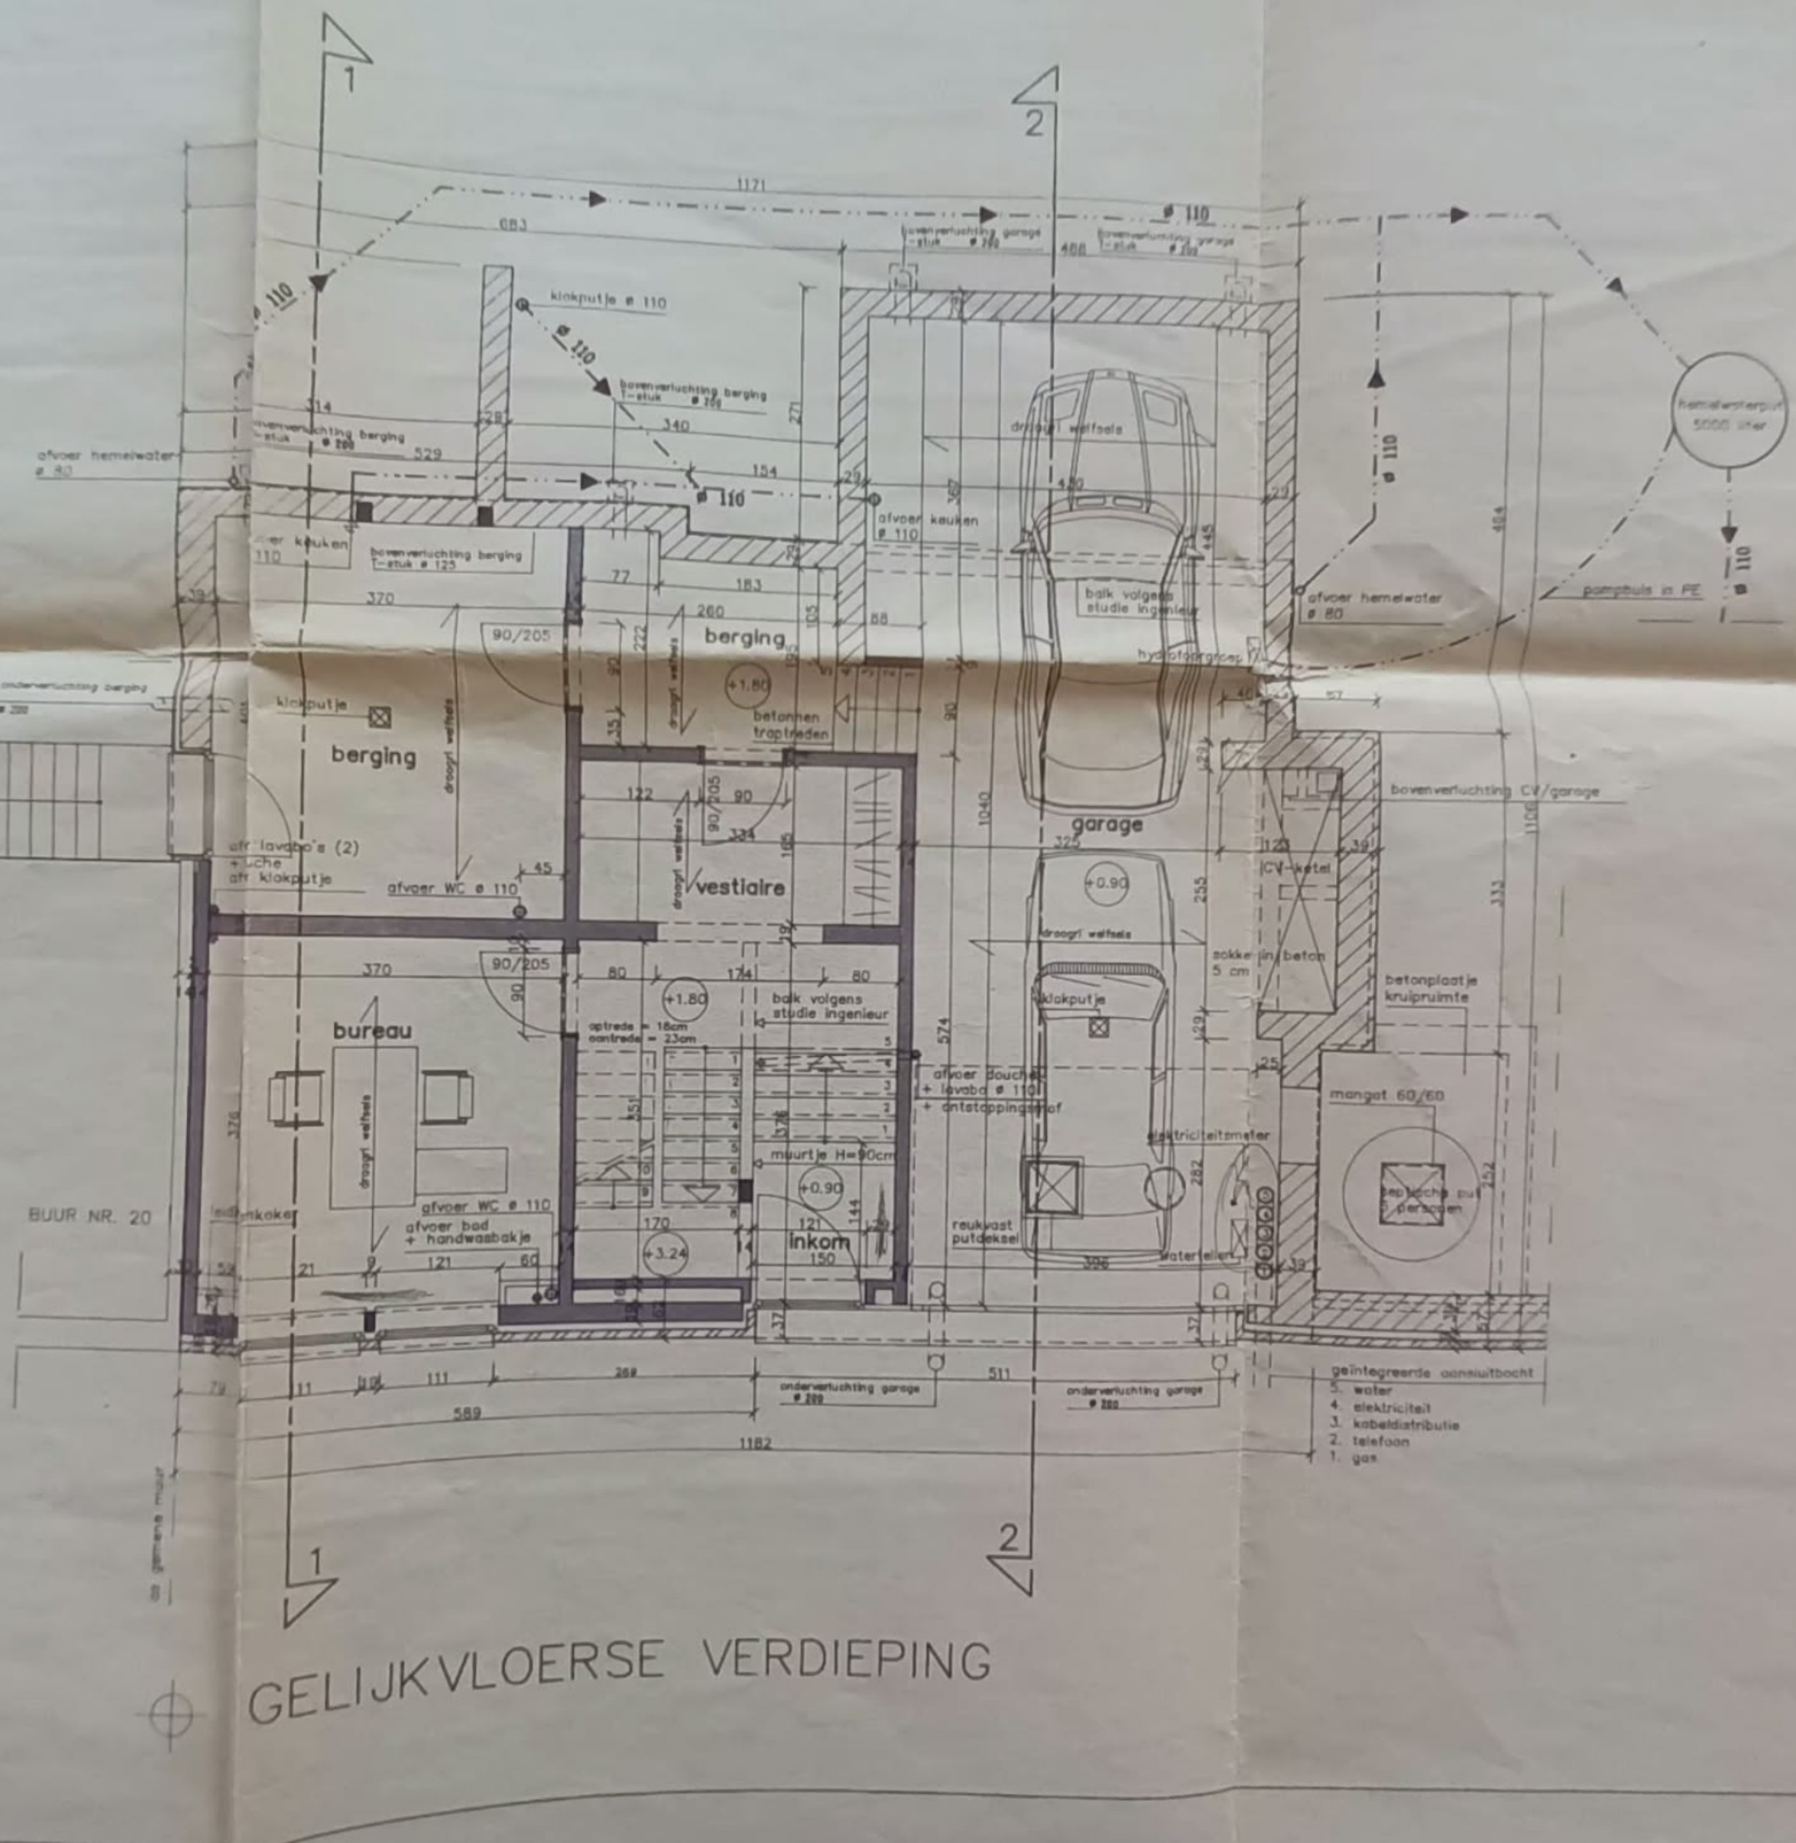

GELIJKVLOERSE VERDIEPING

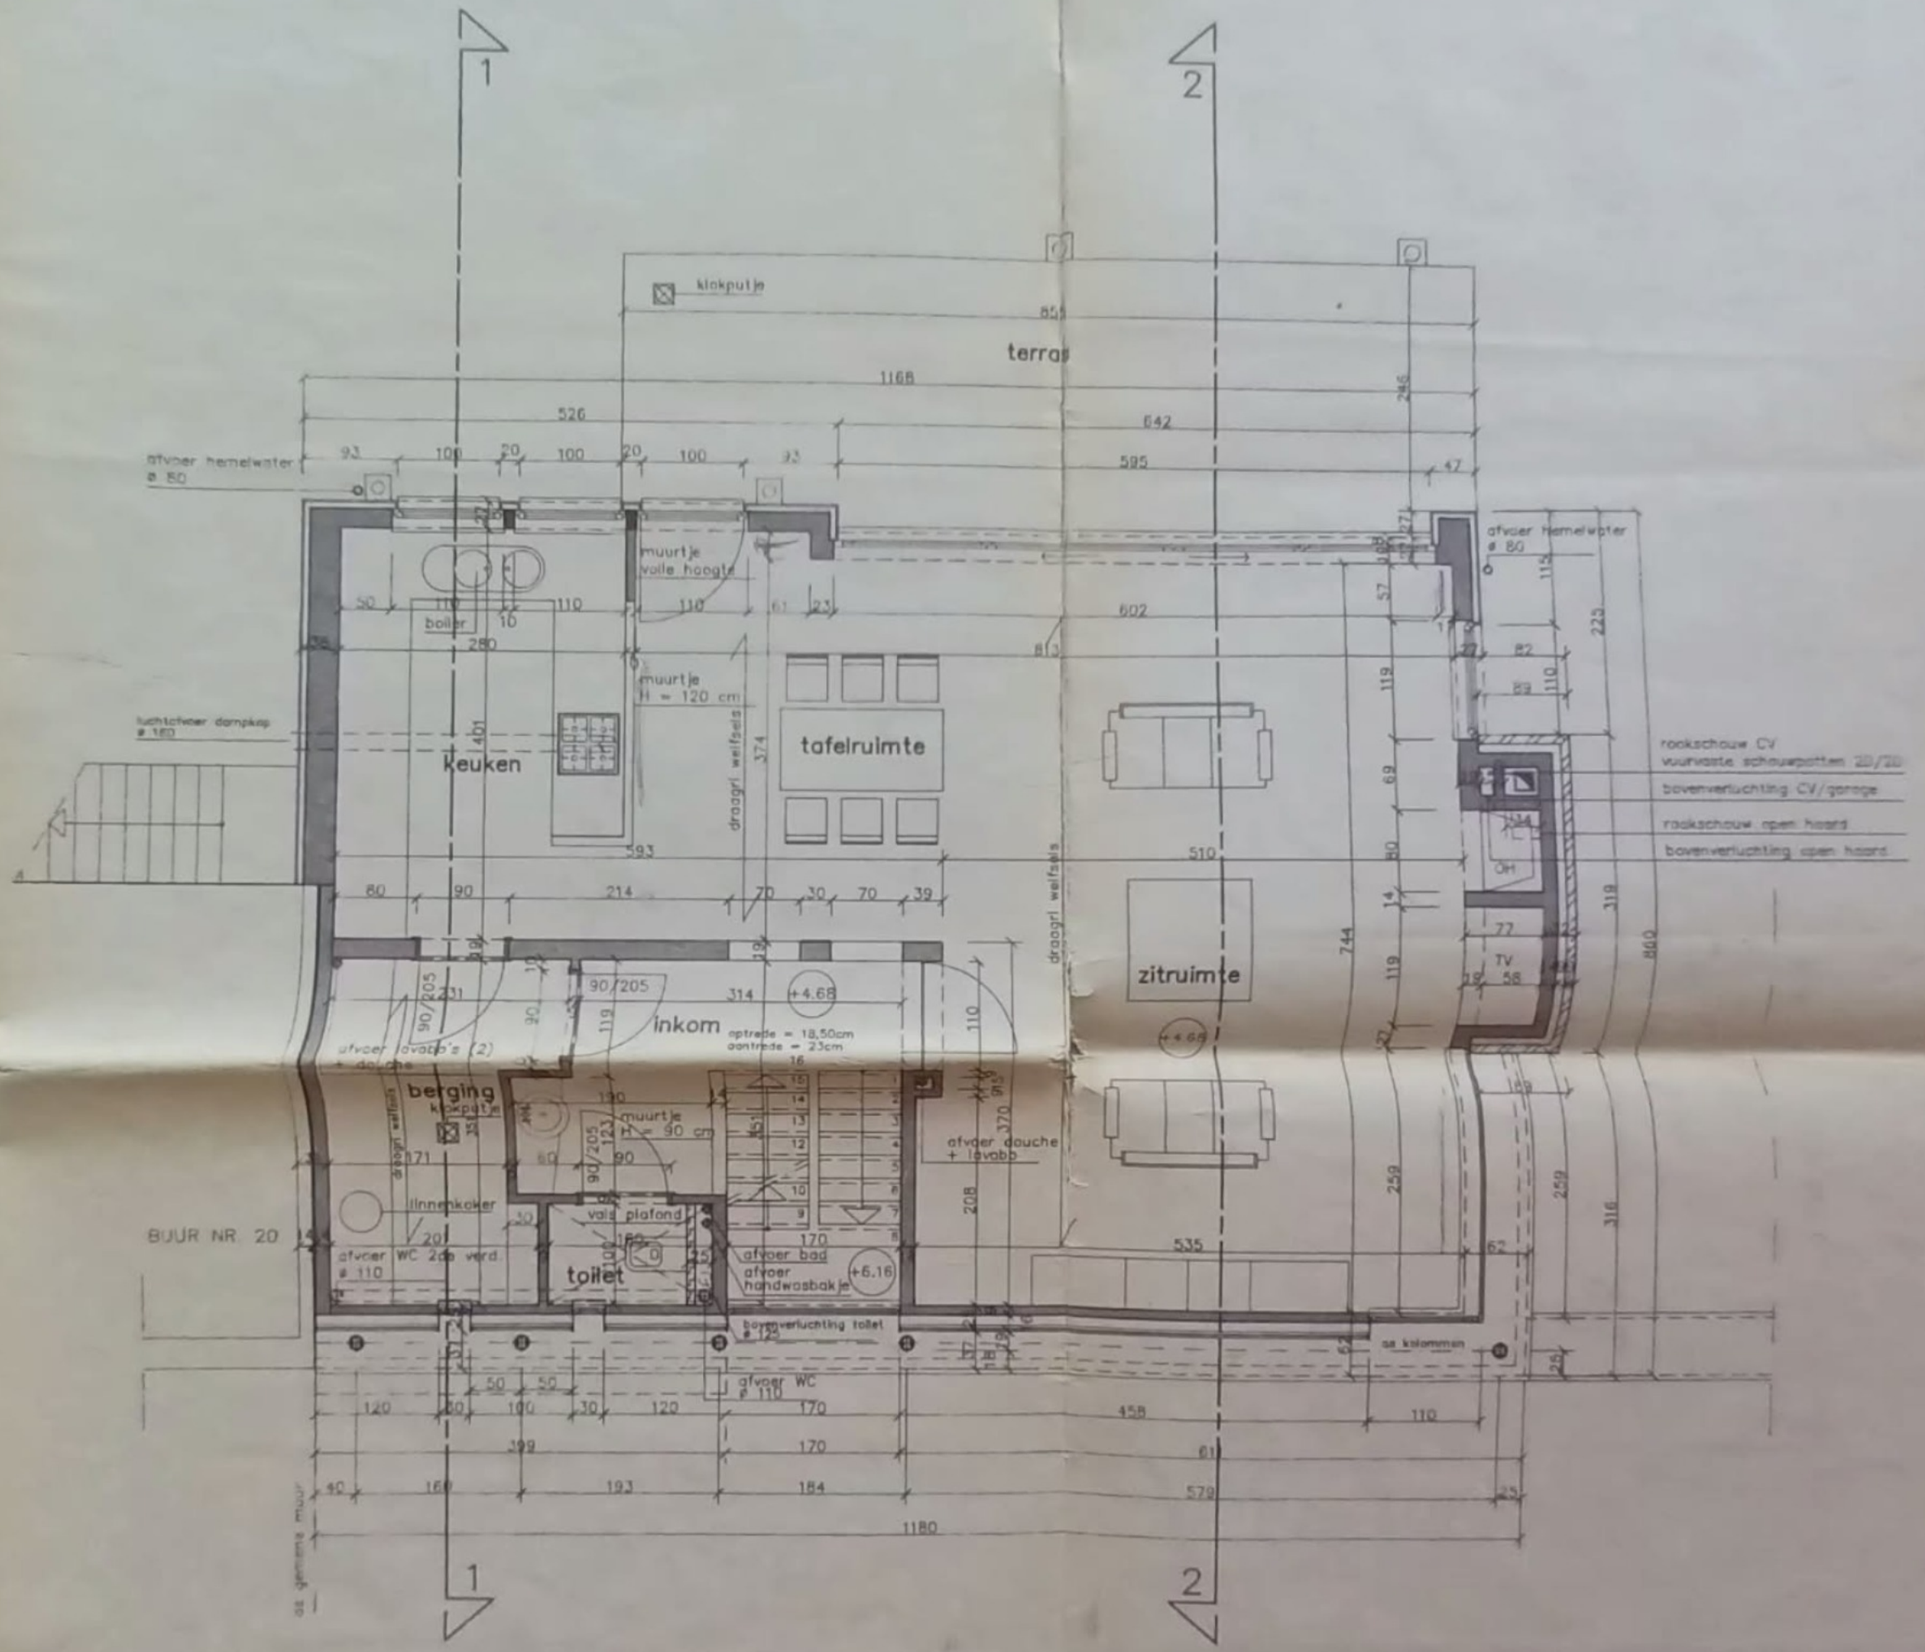


EERSTE VERDIEPING

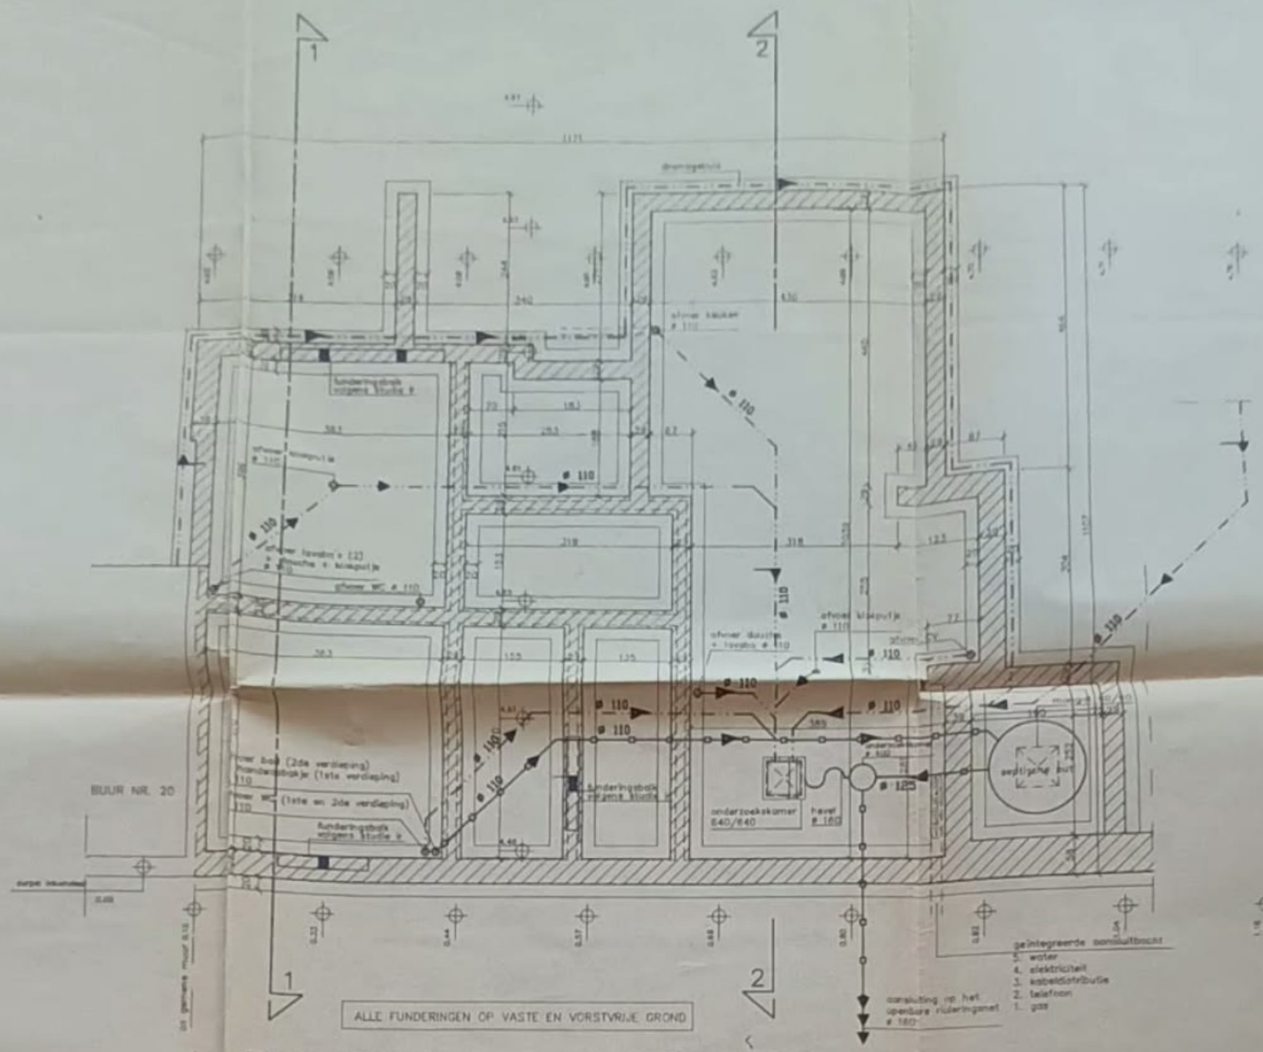


FUNDERINGS– EN RIOLERINGSPLAN


referentie 000 = dorpel woning links nr 20

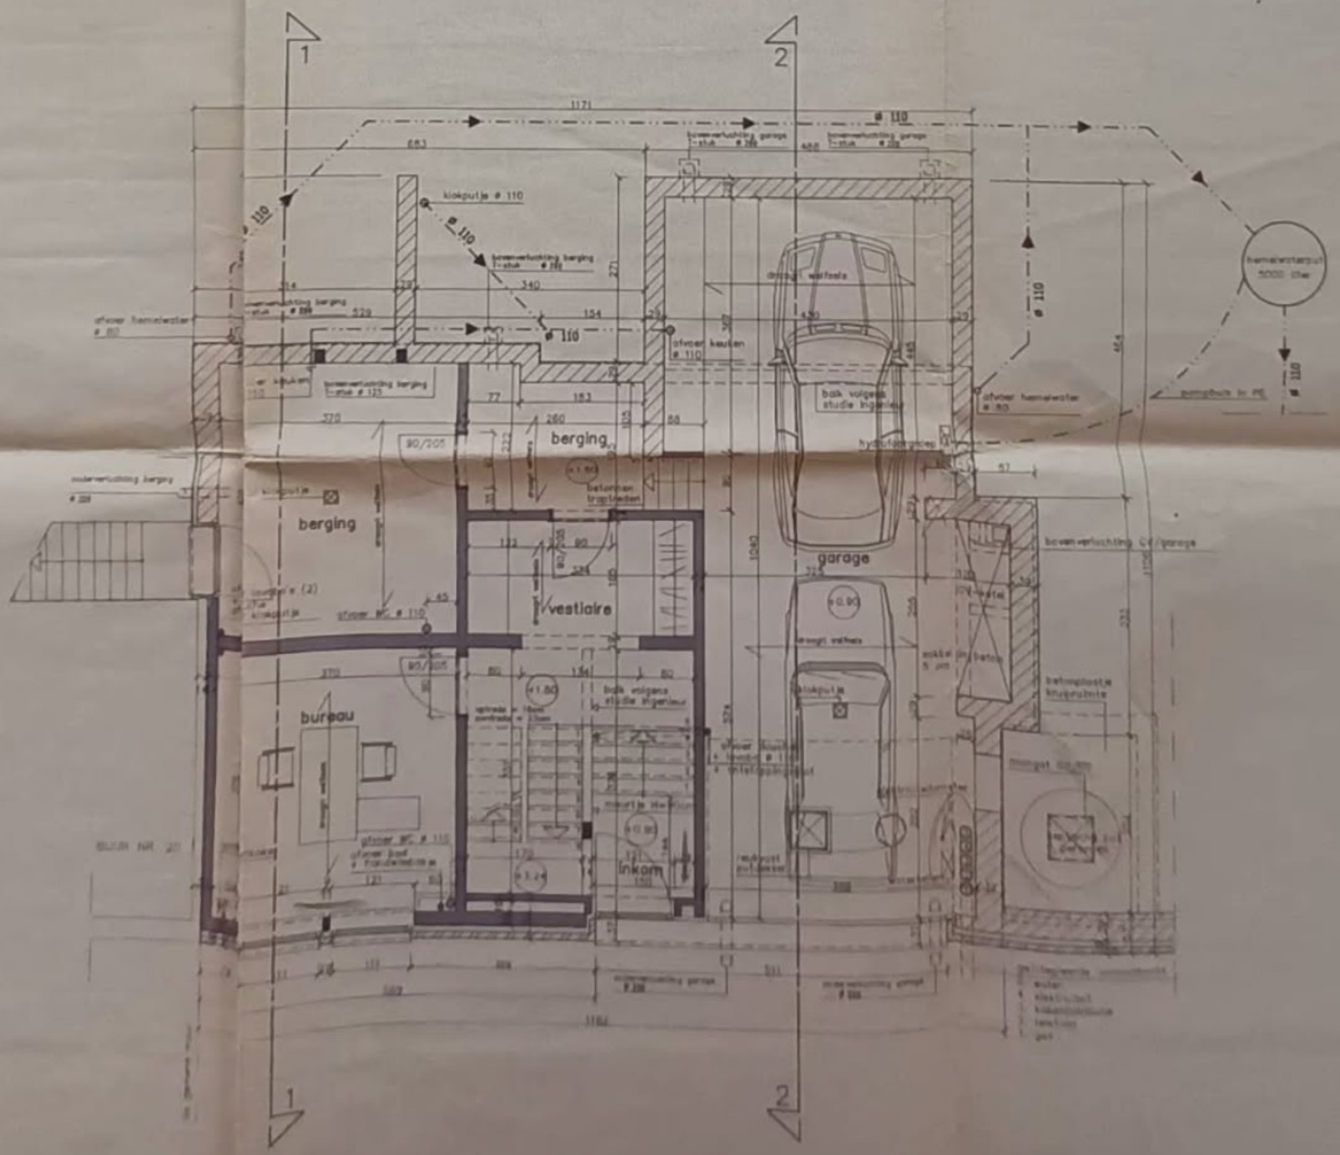

GELIJKVLOERSE VERDIEPING

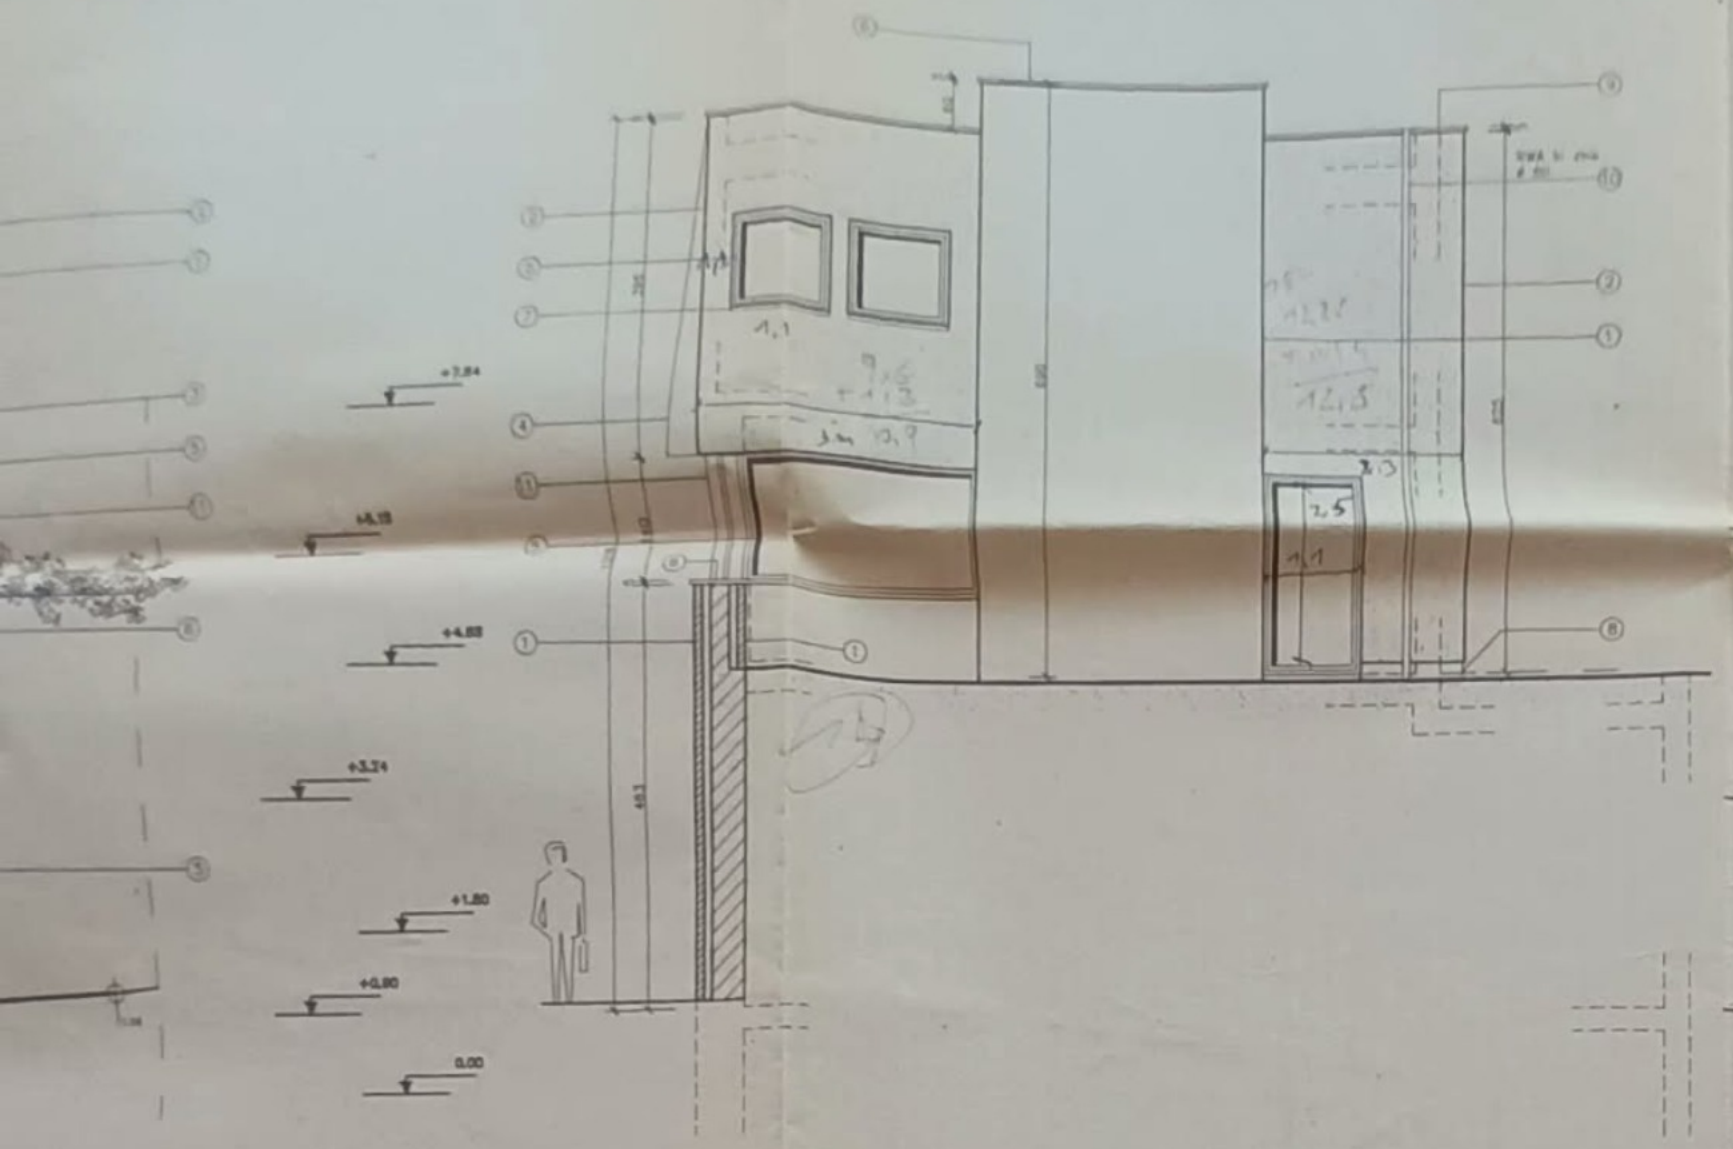

ZIJGEVEL

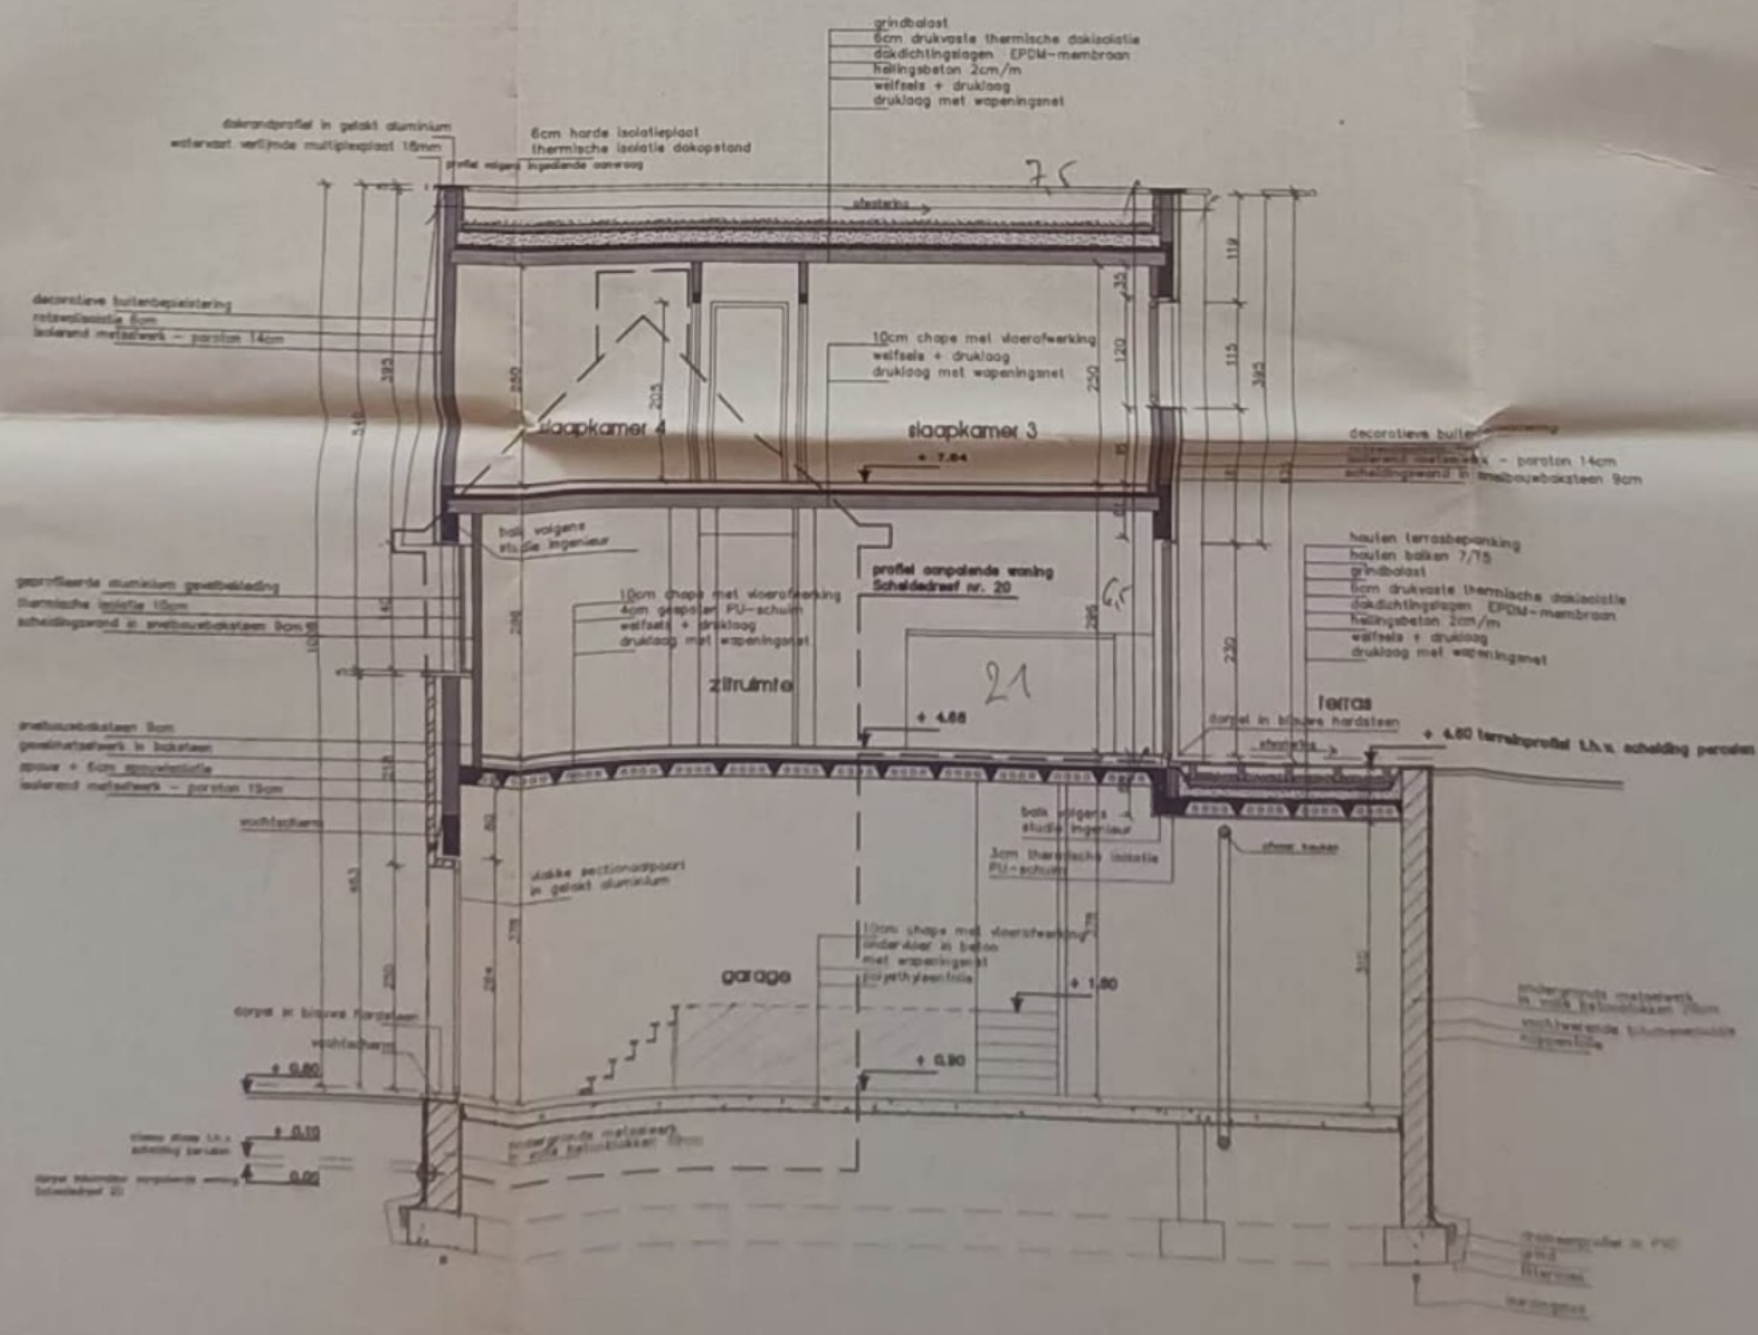


DWARSDOORSNEDE 2.2

ACHTER


GEVELMATERIAL

1 GEVELMETSELWERK IN Z
2 DECORATIEVE GEVELBE
3 GEPROFILEERDE ALUMIN
4 GEVELBEKLEDING IN ZI
5 BUITENSCHRIJNWERK IN DUBBELE BEGLAZING,
6 RAAM- EN DEURDORPE
7 RAAMDORPELS IN ALUM
8 GEVELPLINT IN BLAUWE
9 ALUMINIEUM DAKRANDPR
10 HEMELWATERAFVOER IN
11 KOLOM IN ZICHTBAAR B

IGEN OP VASTE EN VORSTVRIJE GROND

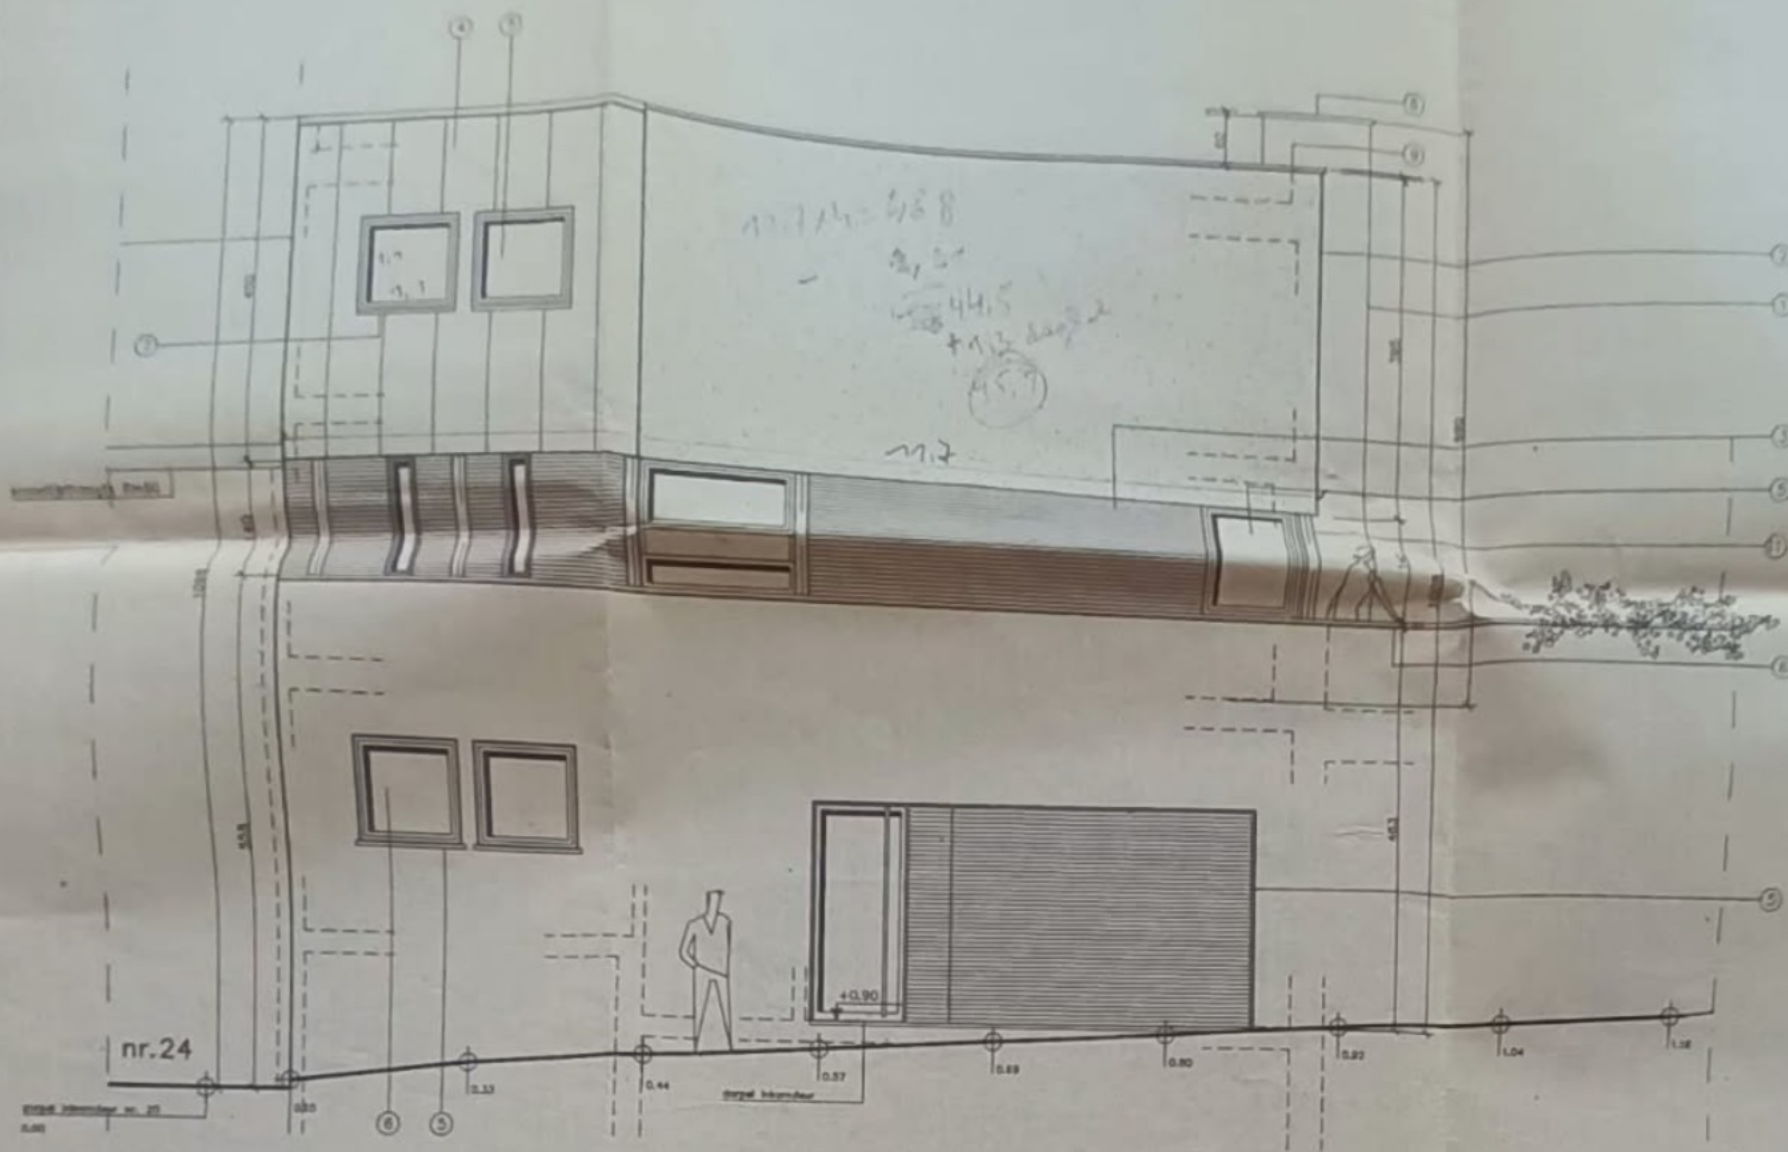


VOORGEVEL

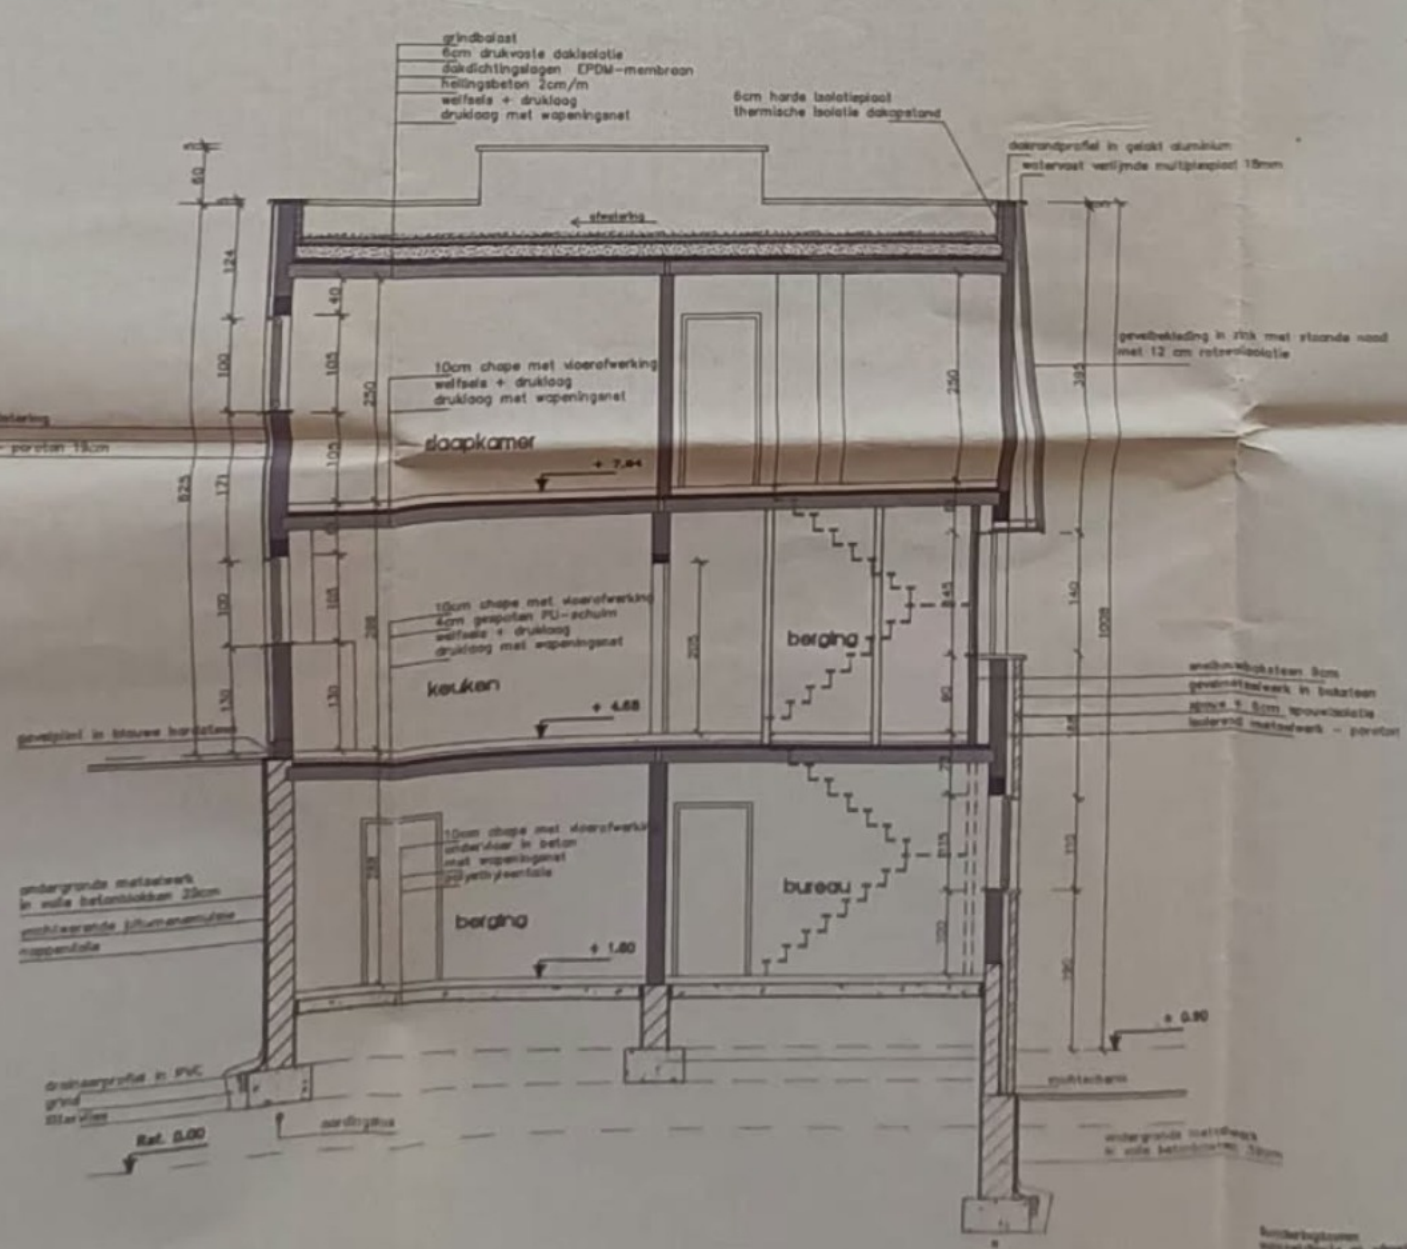


DWARSDOORSNEDE 1.1

ALLE FUNDERINGEN OP VASTE EN VORSTVRIJE GROND

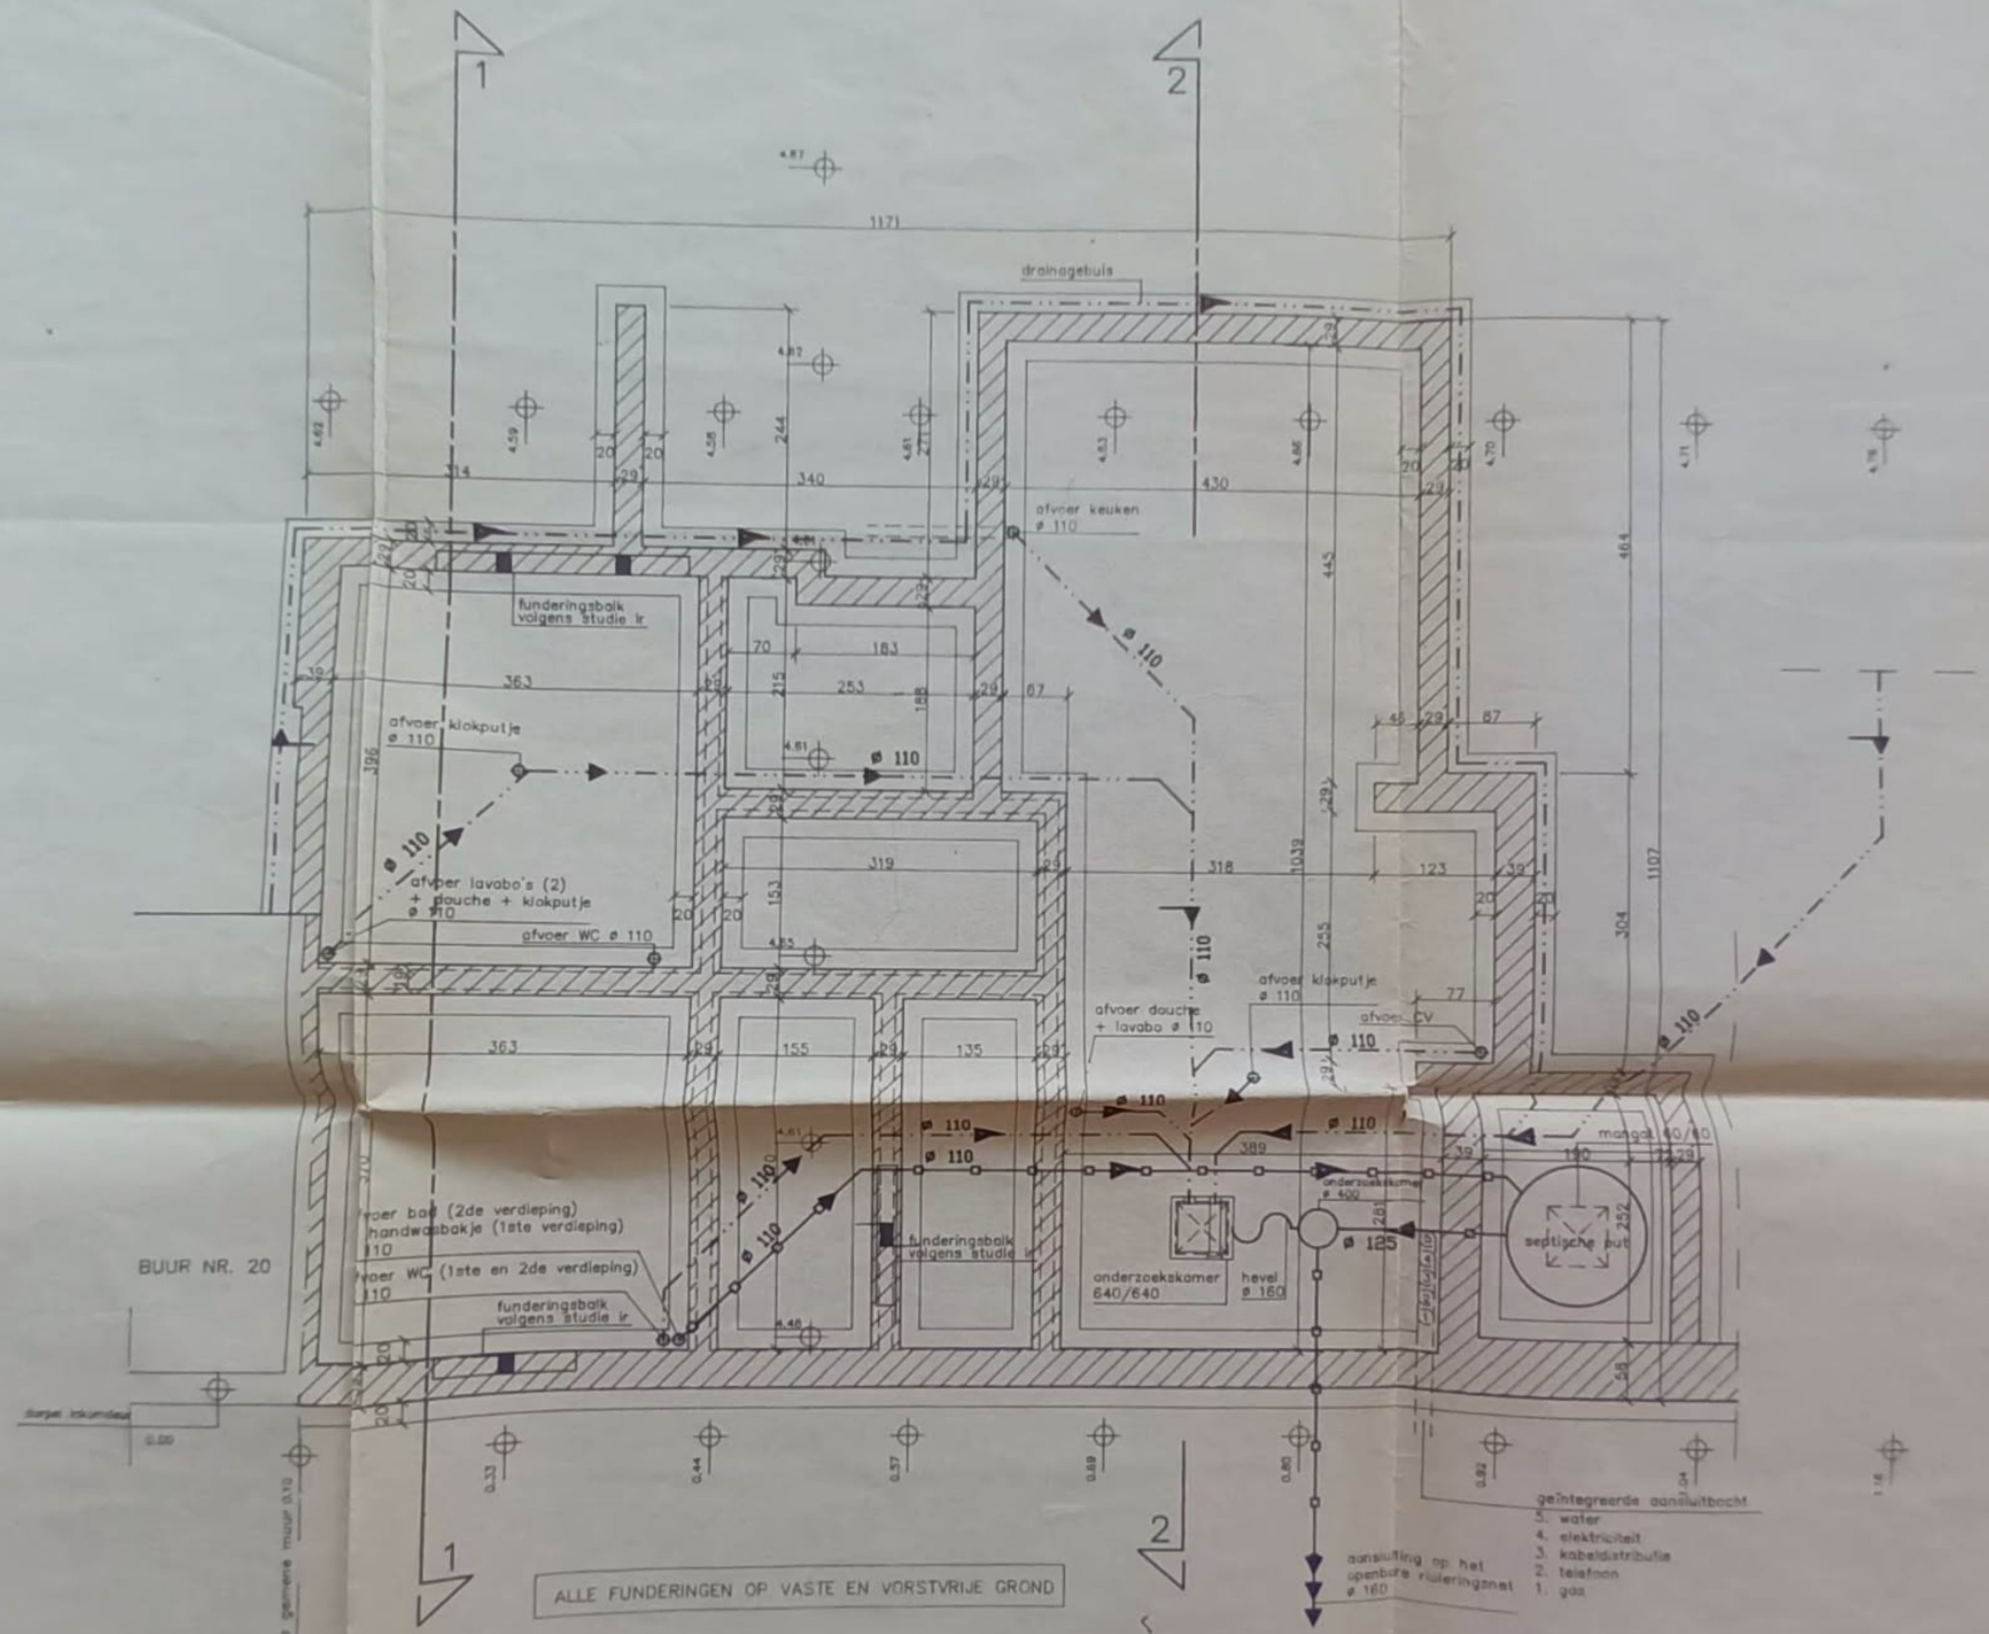

FUNDERINGS- EN RIOLERINGSPLAN

referentie 000 = dorpel woning links nr 20

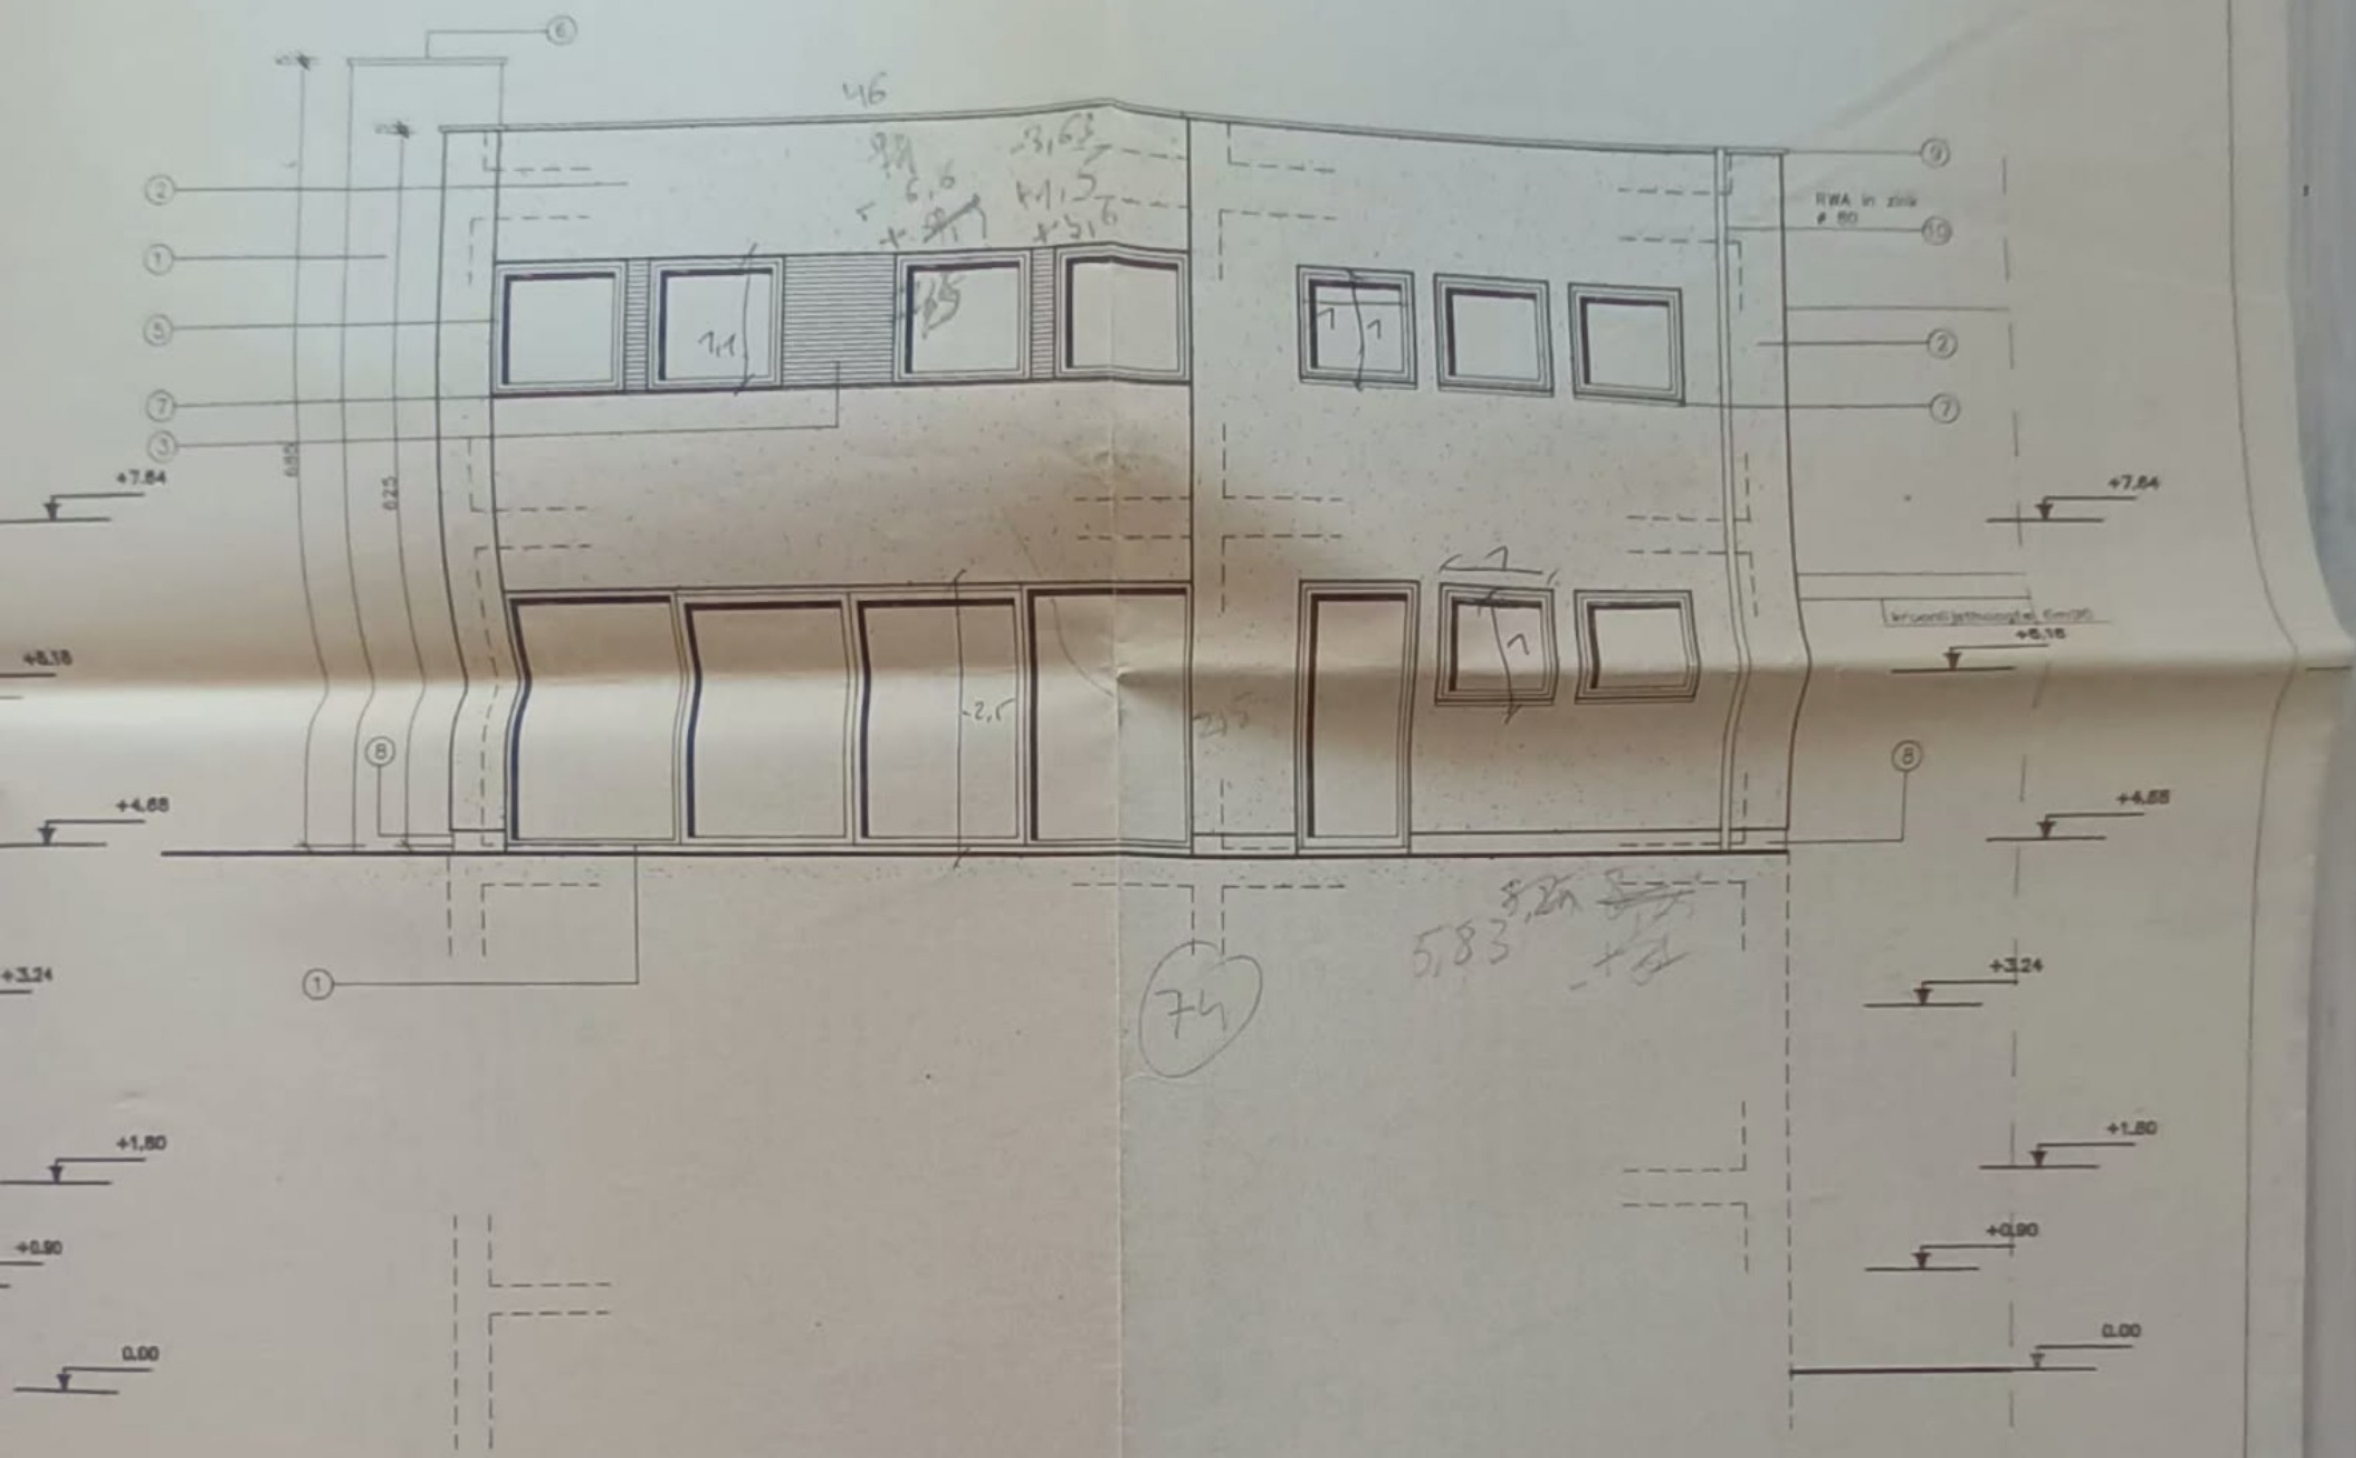

ACHTERGEVEL

GEVELMATERIALEN

1 GEVELMETSELWERK IN ZWARTE BAKSTEEN

2 DECORATIEVE GEVELBEPLEISTERING, kleur wit

3 GEPROFILEERDE ALUMINIUM GEVELBEKLEDING

4 GEVELBEKLEDING IN ZINK MET STAANDE NAAD

5 BUITENSCHRIJNWERK IN THERMISCH ONDERBROKEN ALUMINIUM
DUBBELE BEGLAZING, ISOLEREND GLAS

6 RAAM- EN DEURDORPELS, DEKSTENEN IN BLAUWE HARDSTEEN

7 RAAMDORPELS IN ALUMINIUM


8 GEVELPUNT IN BLAUWE HARDSTEEN

9 ALUMINIUM BAKRAAMPROFIEL


10 HEMELWATERAFVOER IN ZINK

11 KOLOM IN ZICHTBAAR BETON


provincie stad - gemeente	OOST – VLAANDEREN 9230 WETTEREN
bouwplaats	Scheldedreef sectie E nr. 357 p
onderwerp	BOUWEN VAN EEN DRIEGEVELWONING

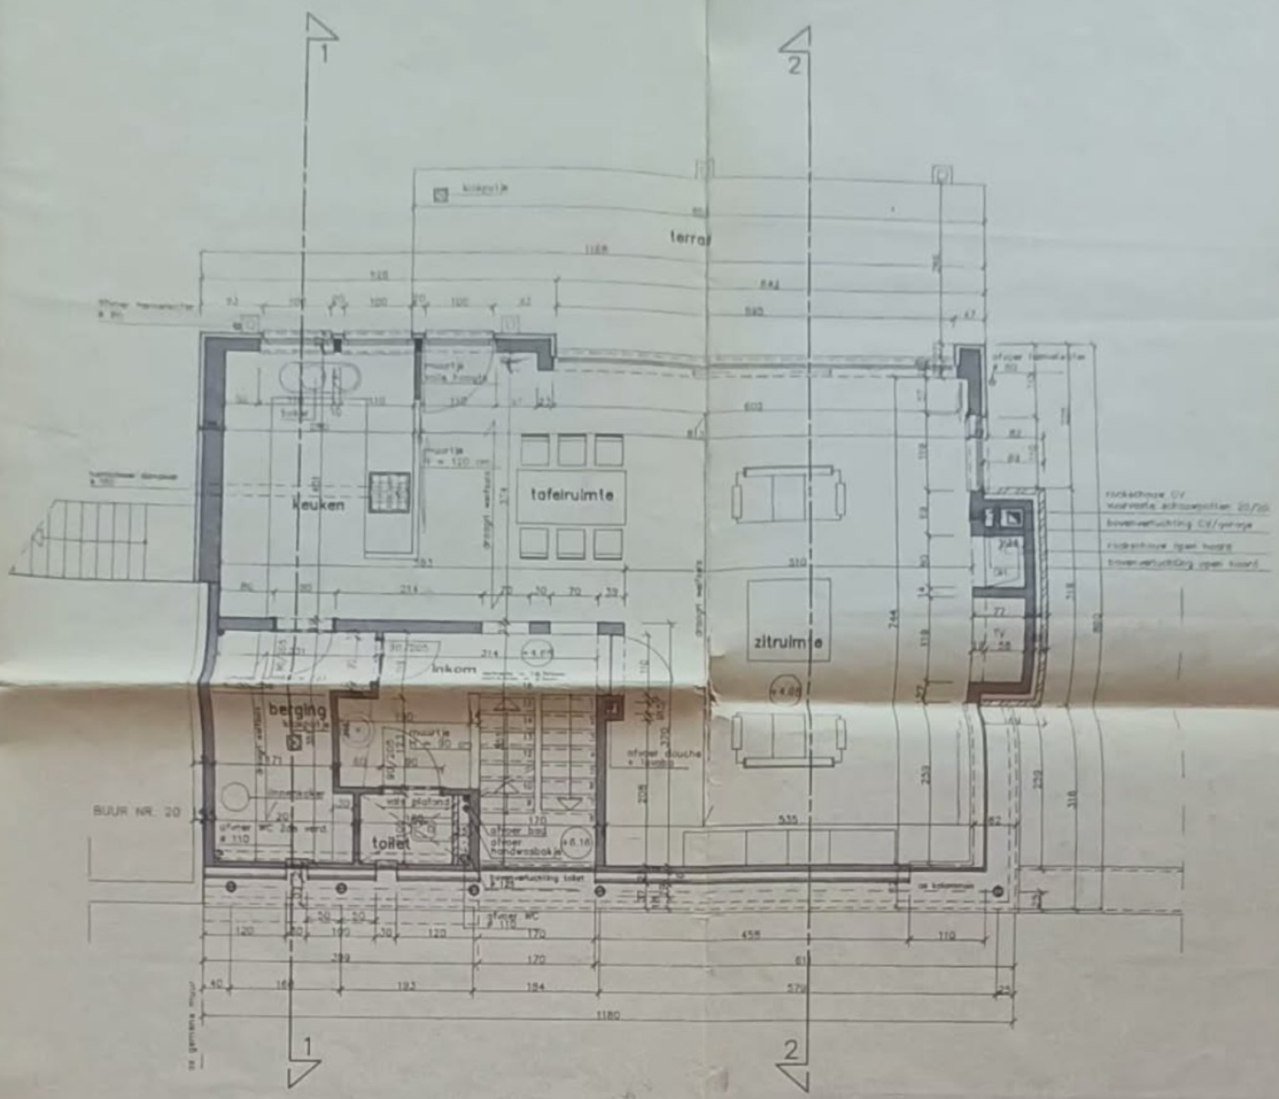

EERSTE VERDIEPING

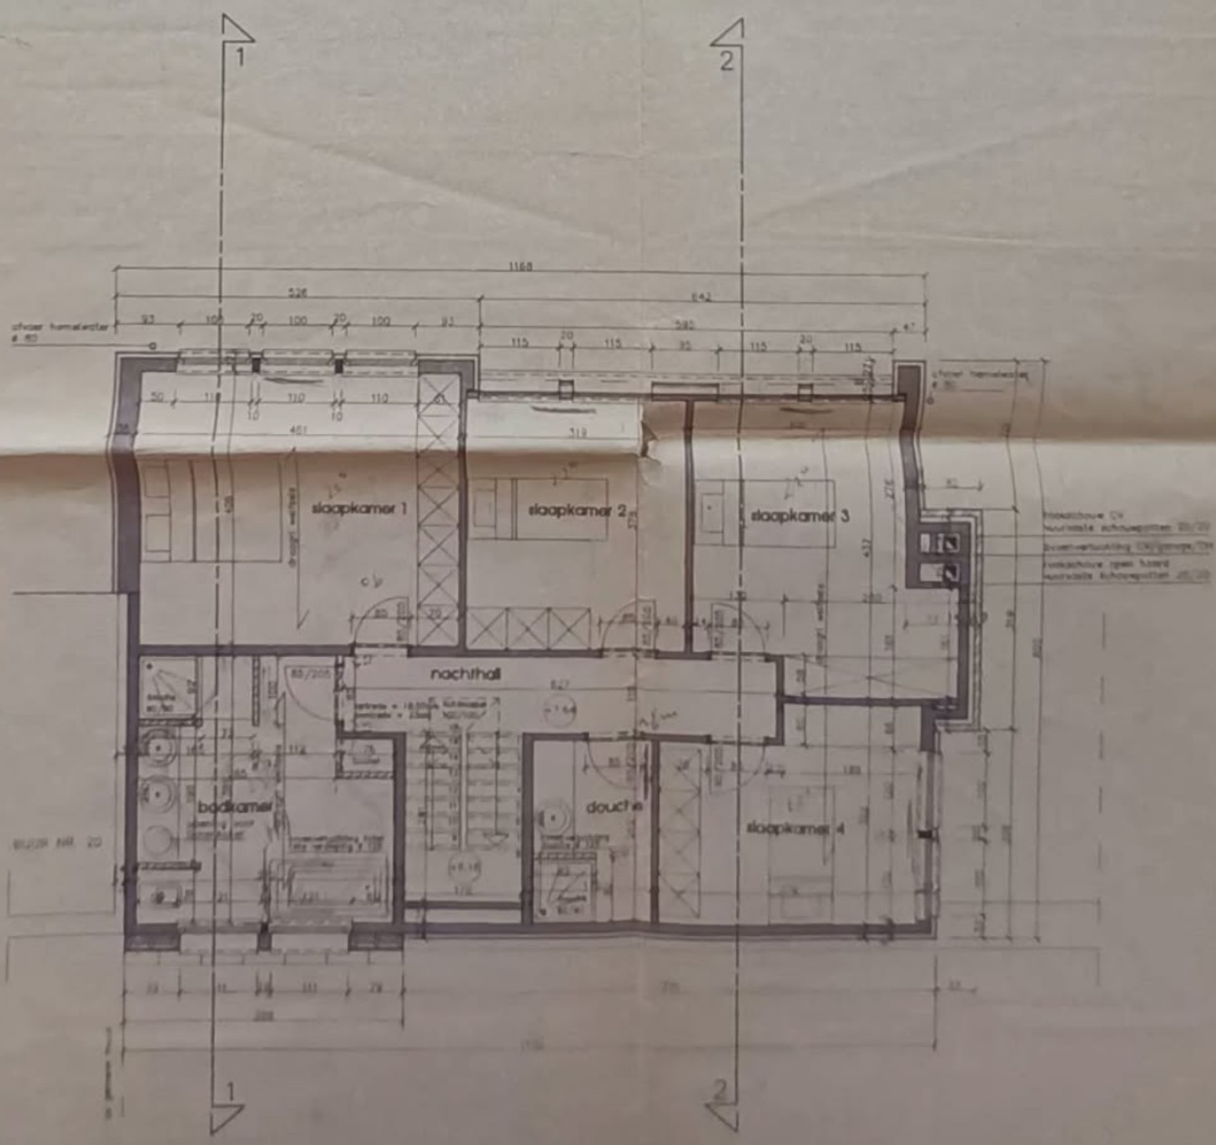

TWEEDE VERDIEPING

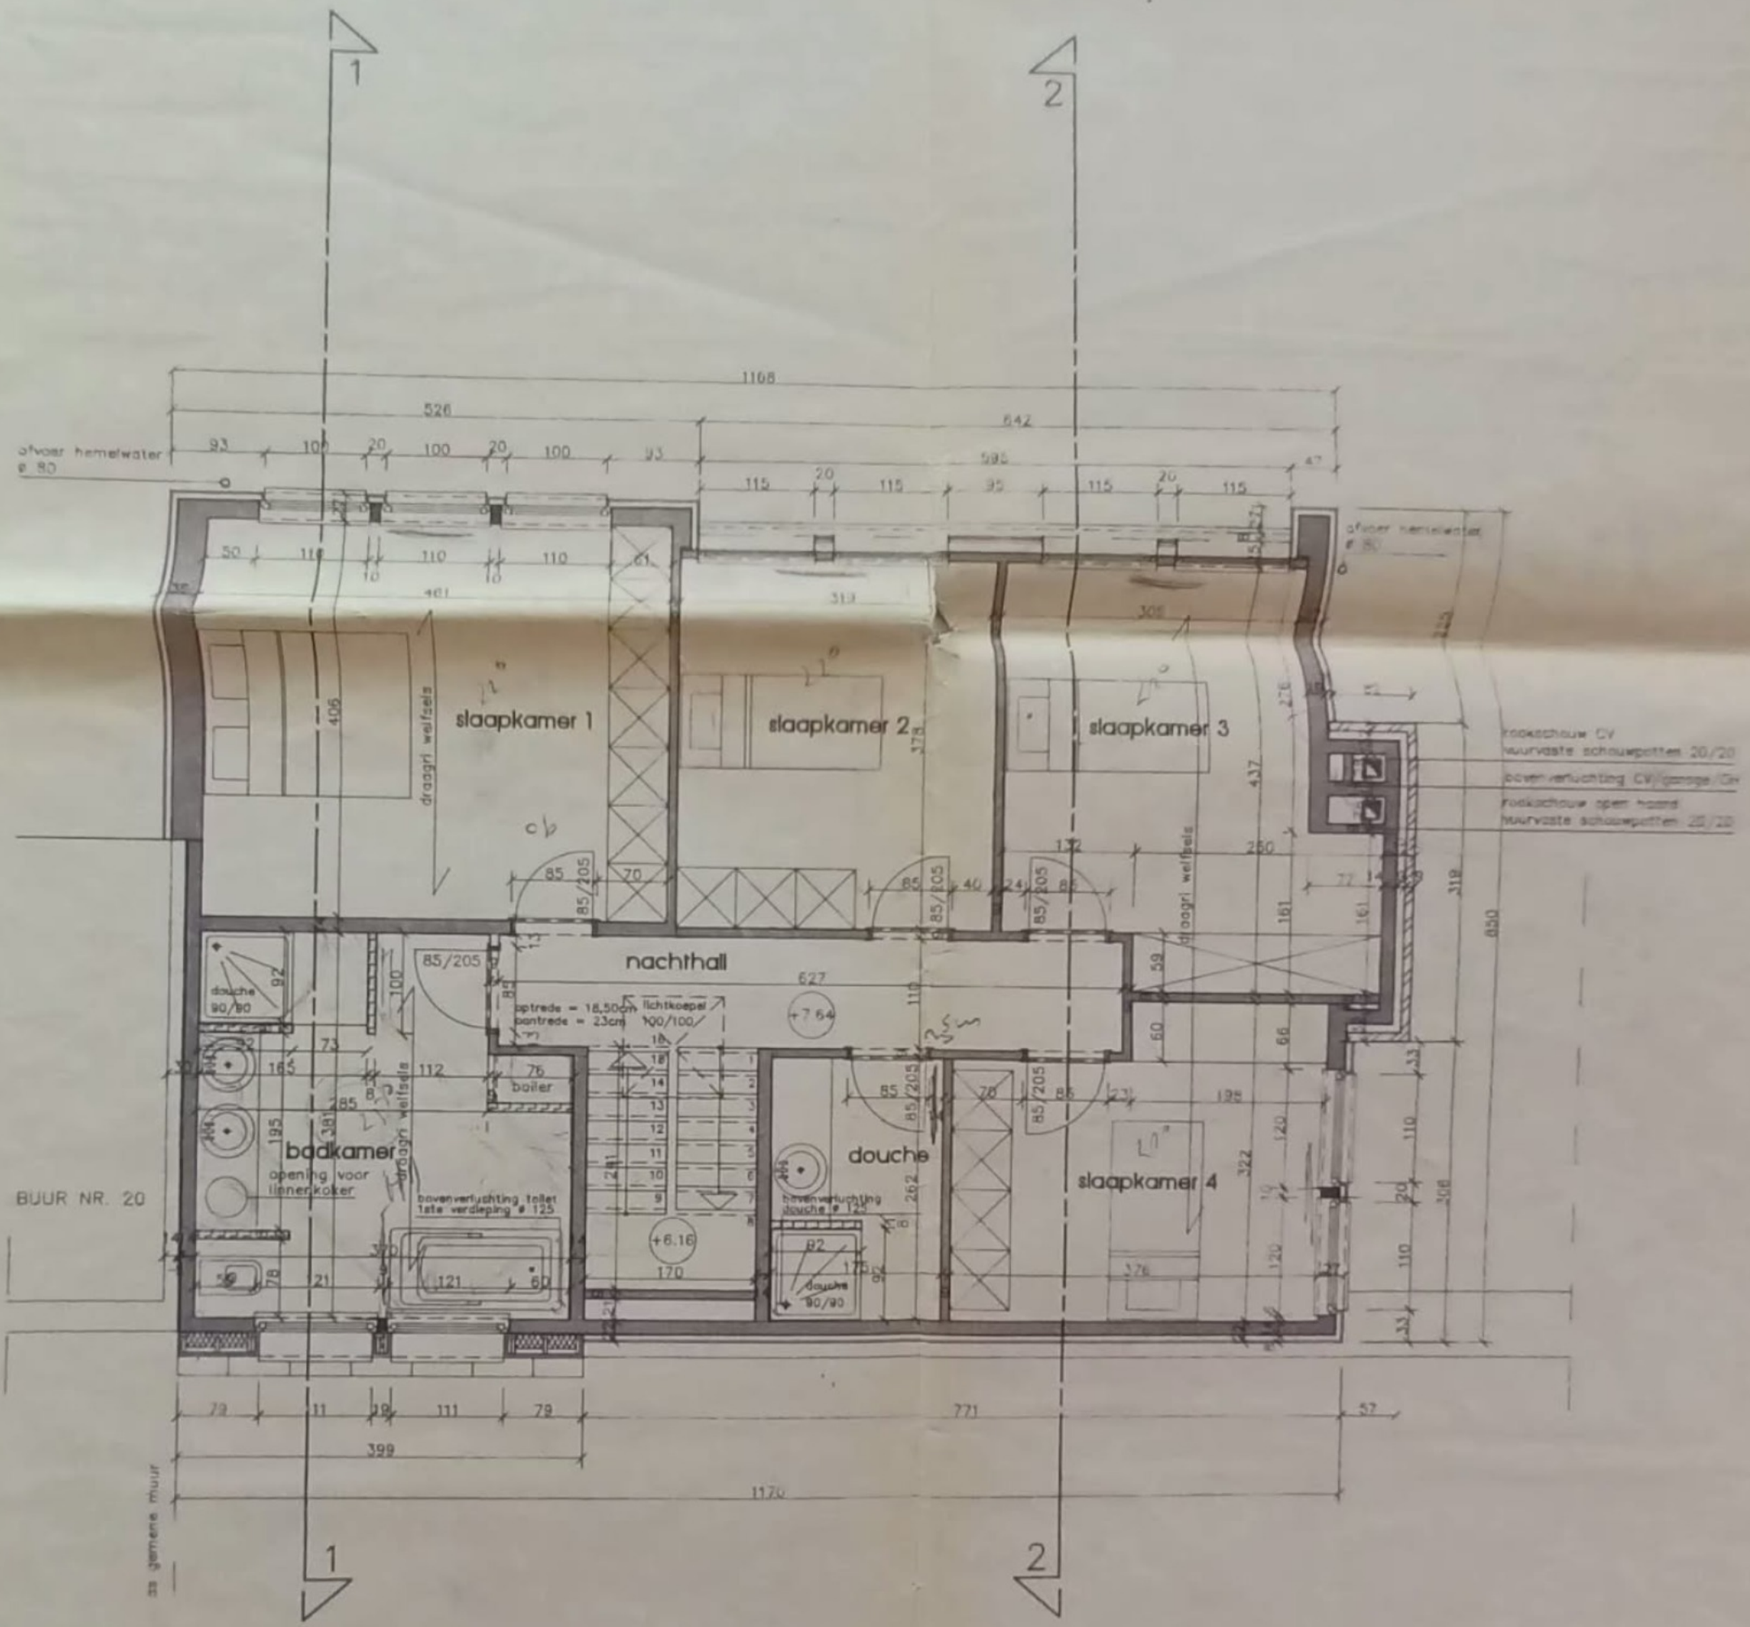
1
2
1168
526
642
afvoer hemelwater ø 80
93
100
20
100
20
100
93
595
115
20
115
95
115
20
115
50
110
10
110
10
110
61
461
313
305
afvoer hemelwater ø 80
slaapkamer 1
slaapkamer 2
slaapkamer 3
406
draagri welfsels
437
280
85/205
70
40
24
nachthall
627
+7.64
optrede = 18,500cm
aantrede = 23cm
lichtkoepel 100/100
douche 90/90
92
73
165
112
76
boiler
badkamer
opening voor linnenkoker
douche
slaapkamer 4
+6.16
170
82
175
121
60
78
21
262
322
BUUR NR. 20
79
11
28
111
79
771
57
399
1170
as gemene muur
TWEEDE VERDIEPING