
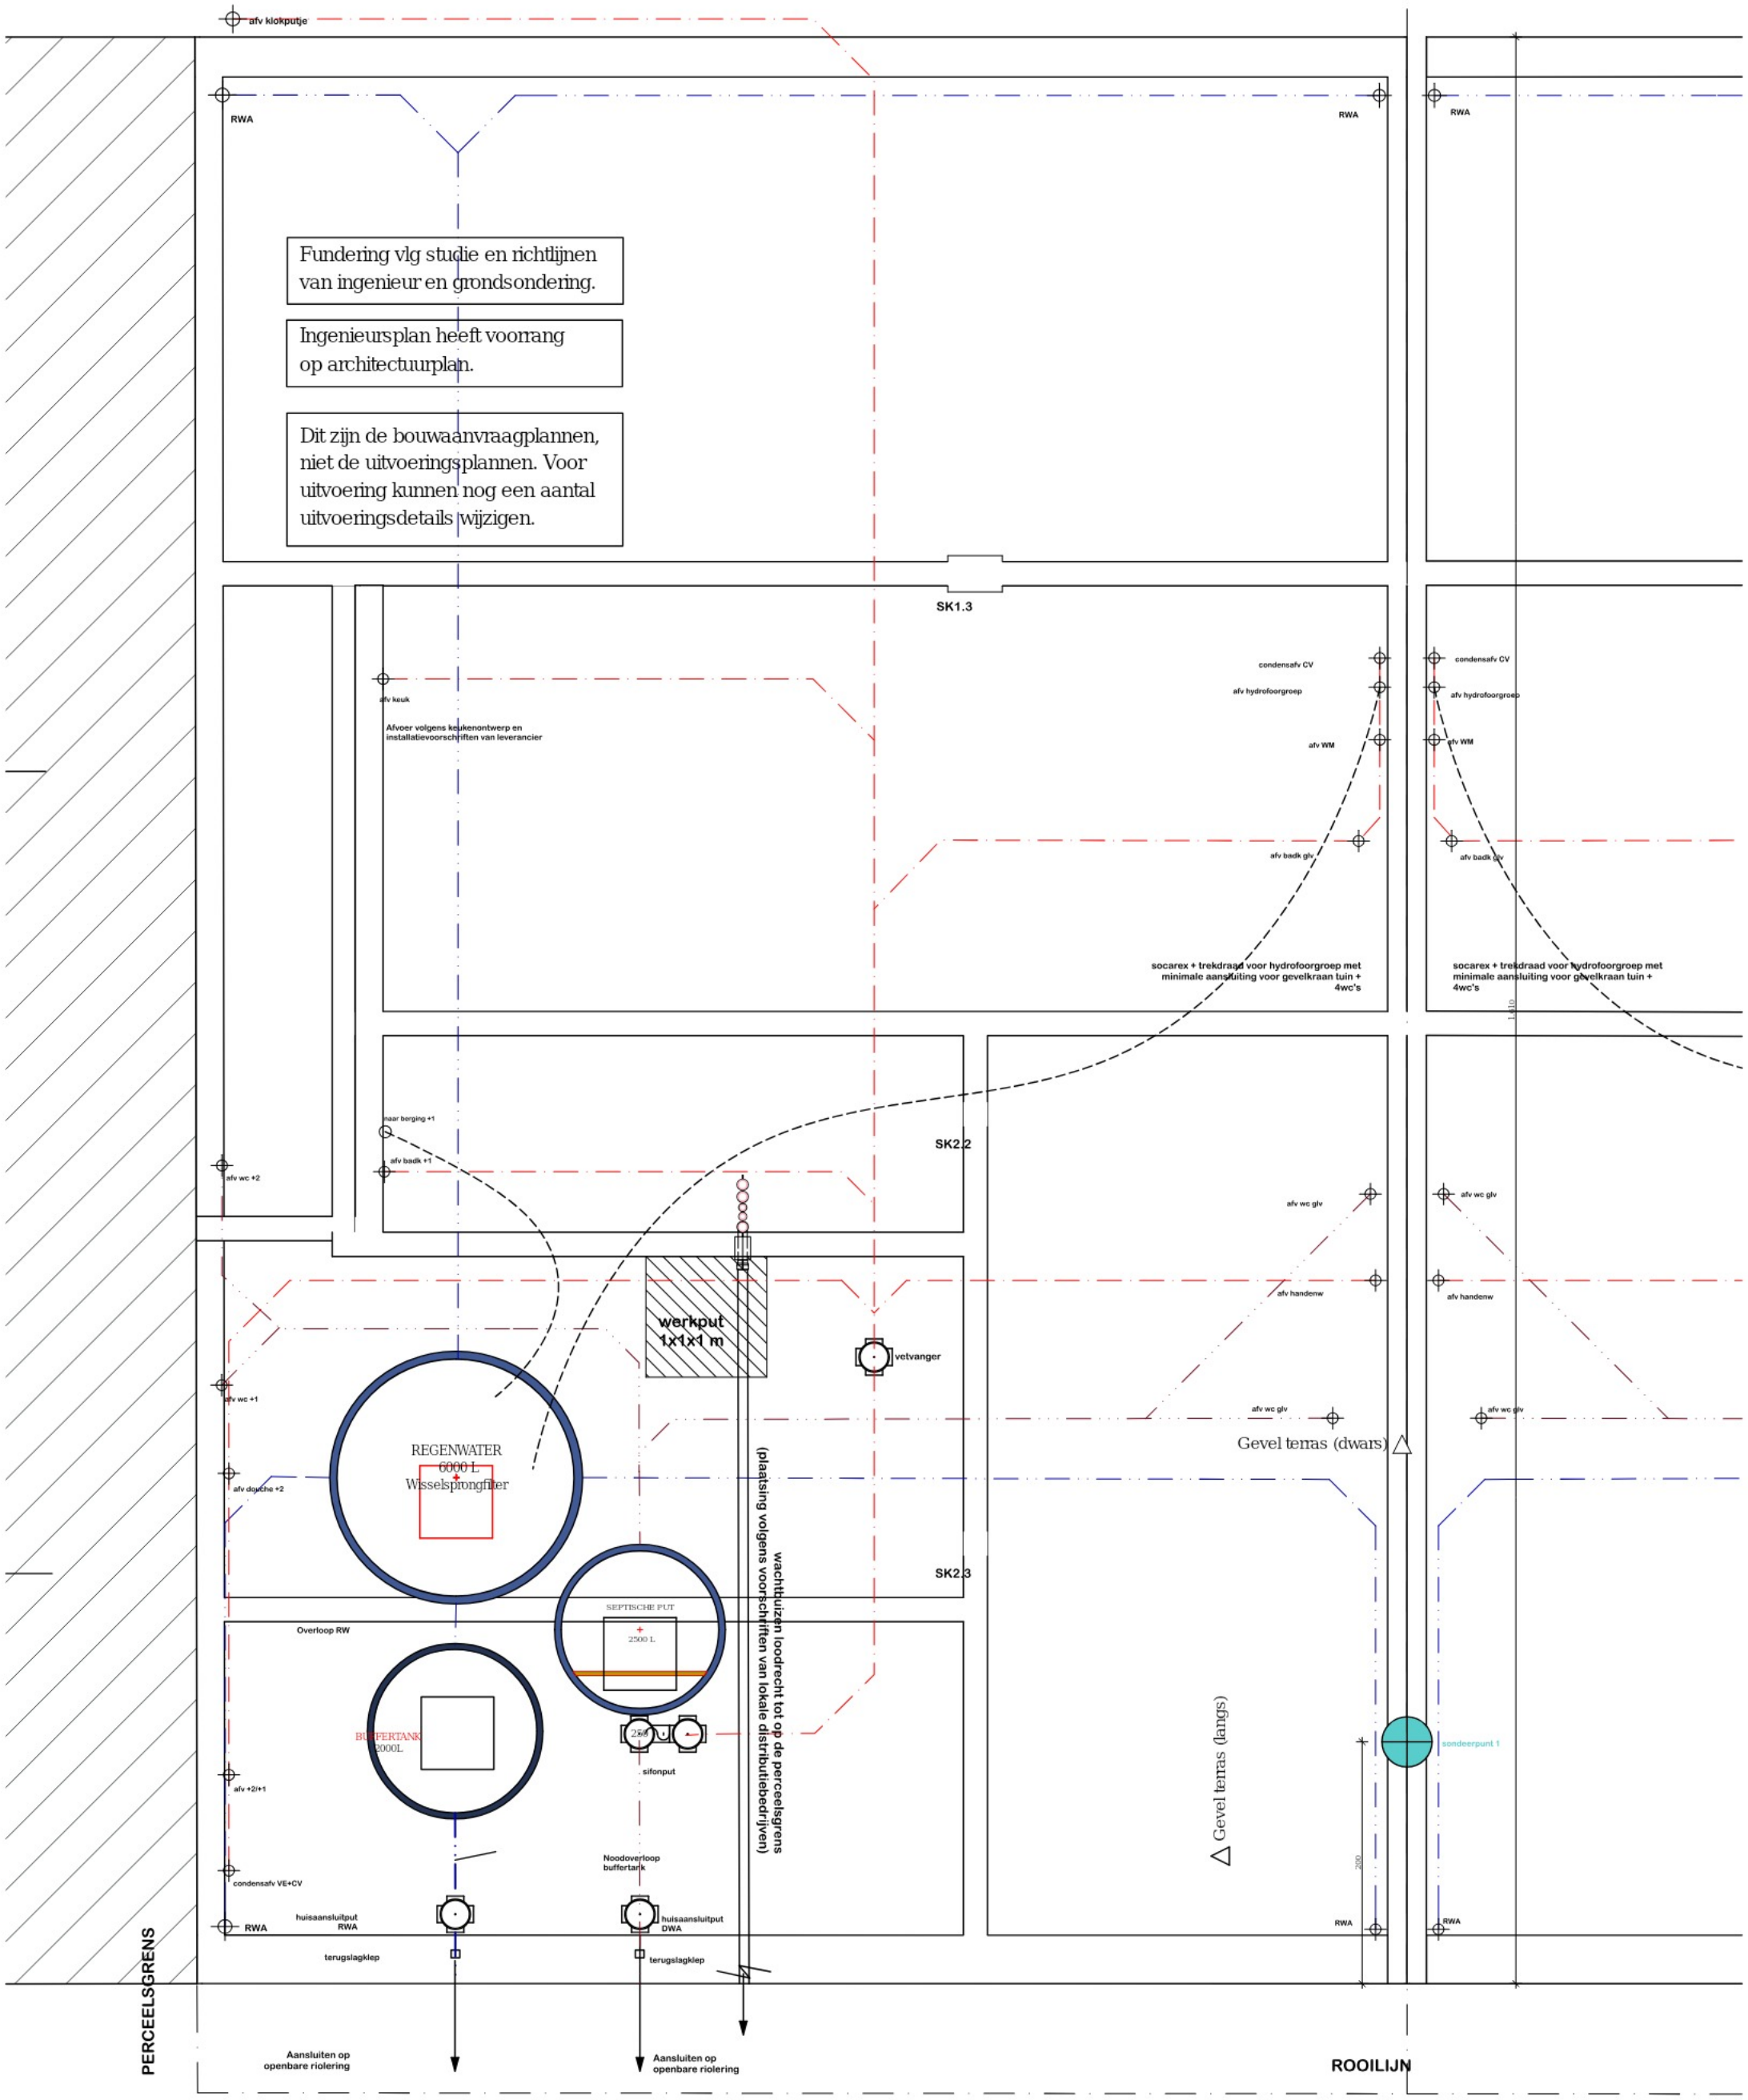


Plaats van de aansluitputten voor de start van de rioleringswerken te controleren bij de technische dienst gemeente door de aannemer.

Dossier : 140009		Ligging : Hof Van Obbergenstraat 9 en 11	01/16
Datum : 27/08/15	Plan : Fundering links	Schaal : 1:50	A3


Kati Lamens - architecte - Hof Ter Wilderlaan 18 - 1851 Humbeek - tel. 02/270 26 80 - fax. 02/270 13 80 - architect@lamens.be

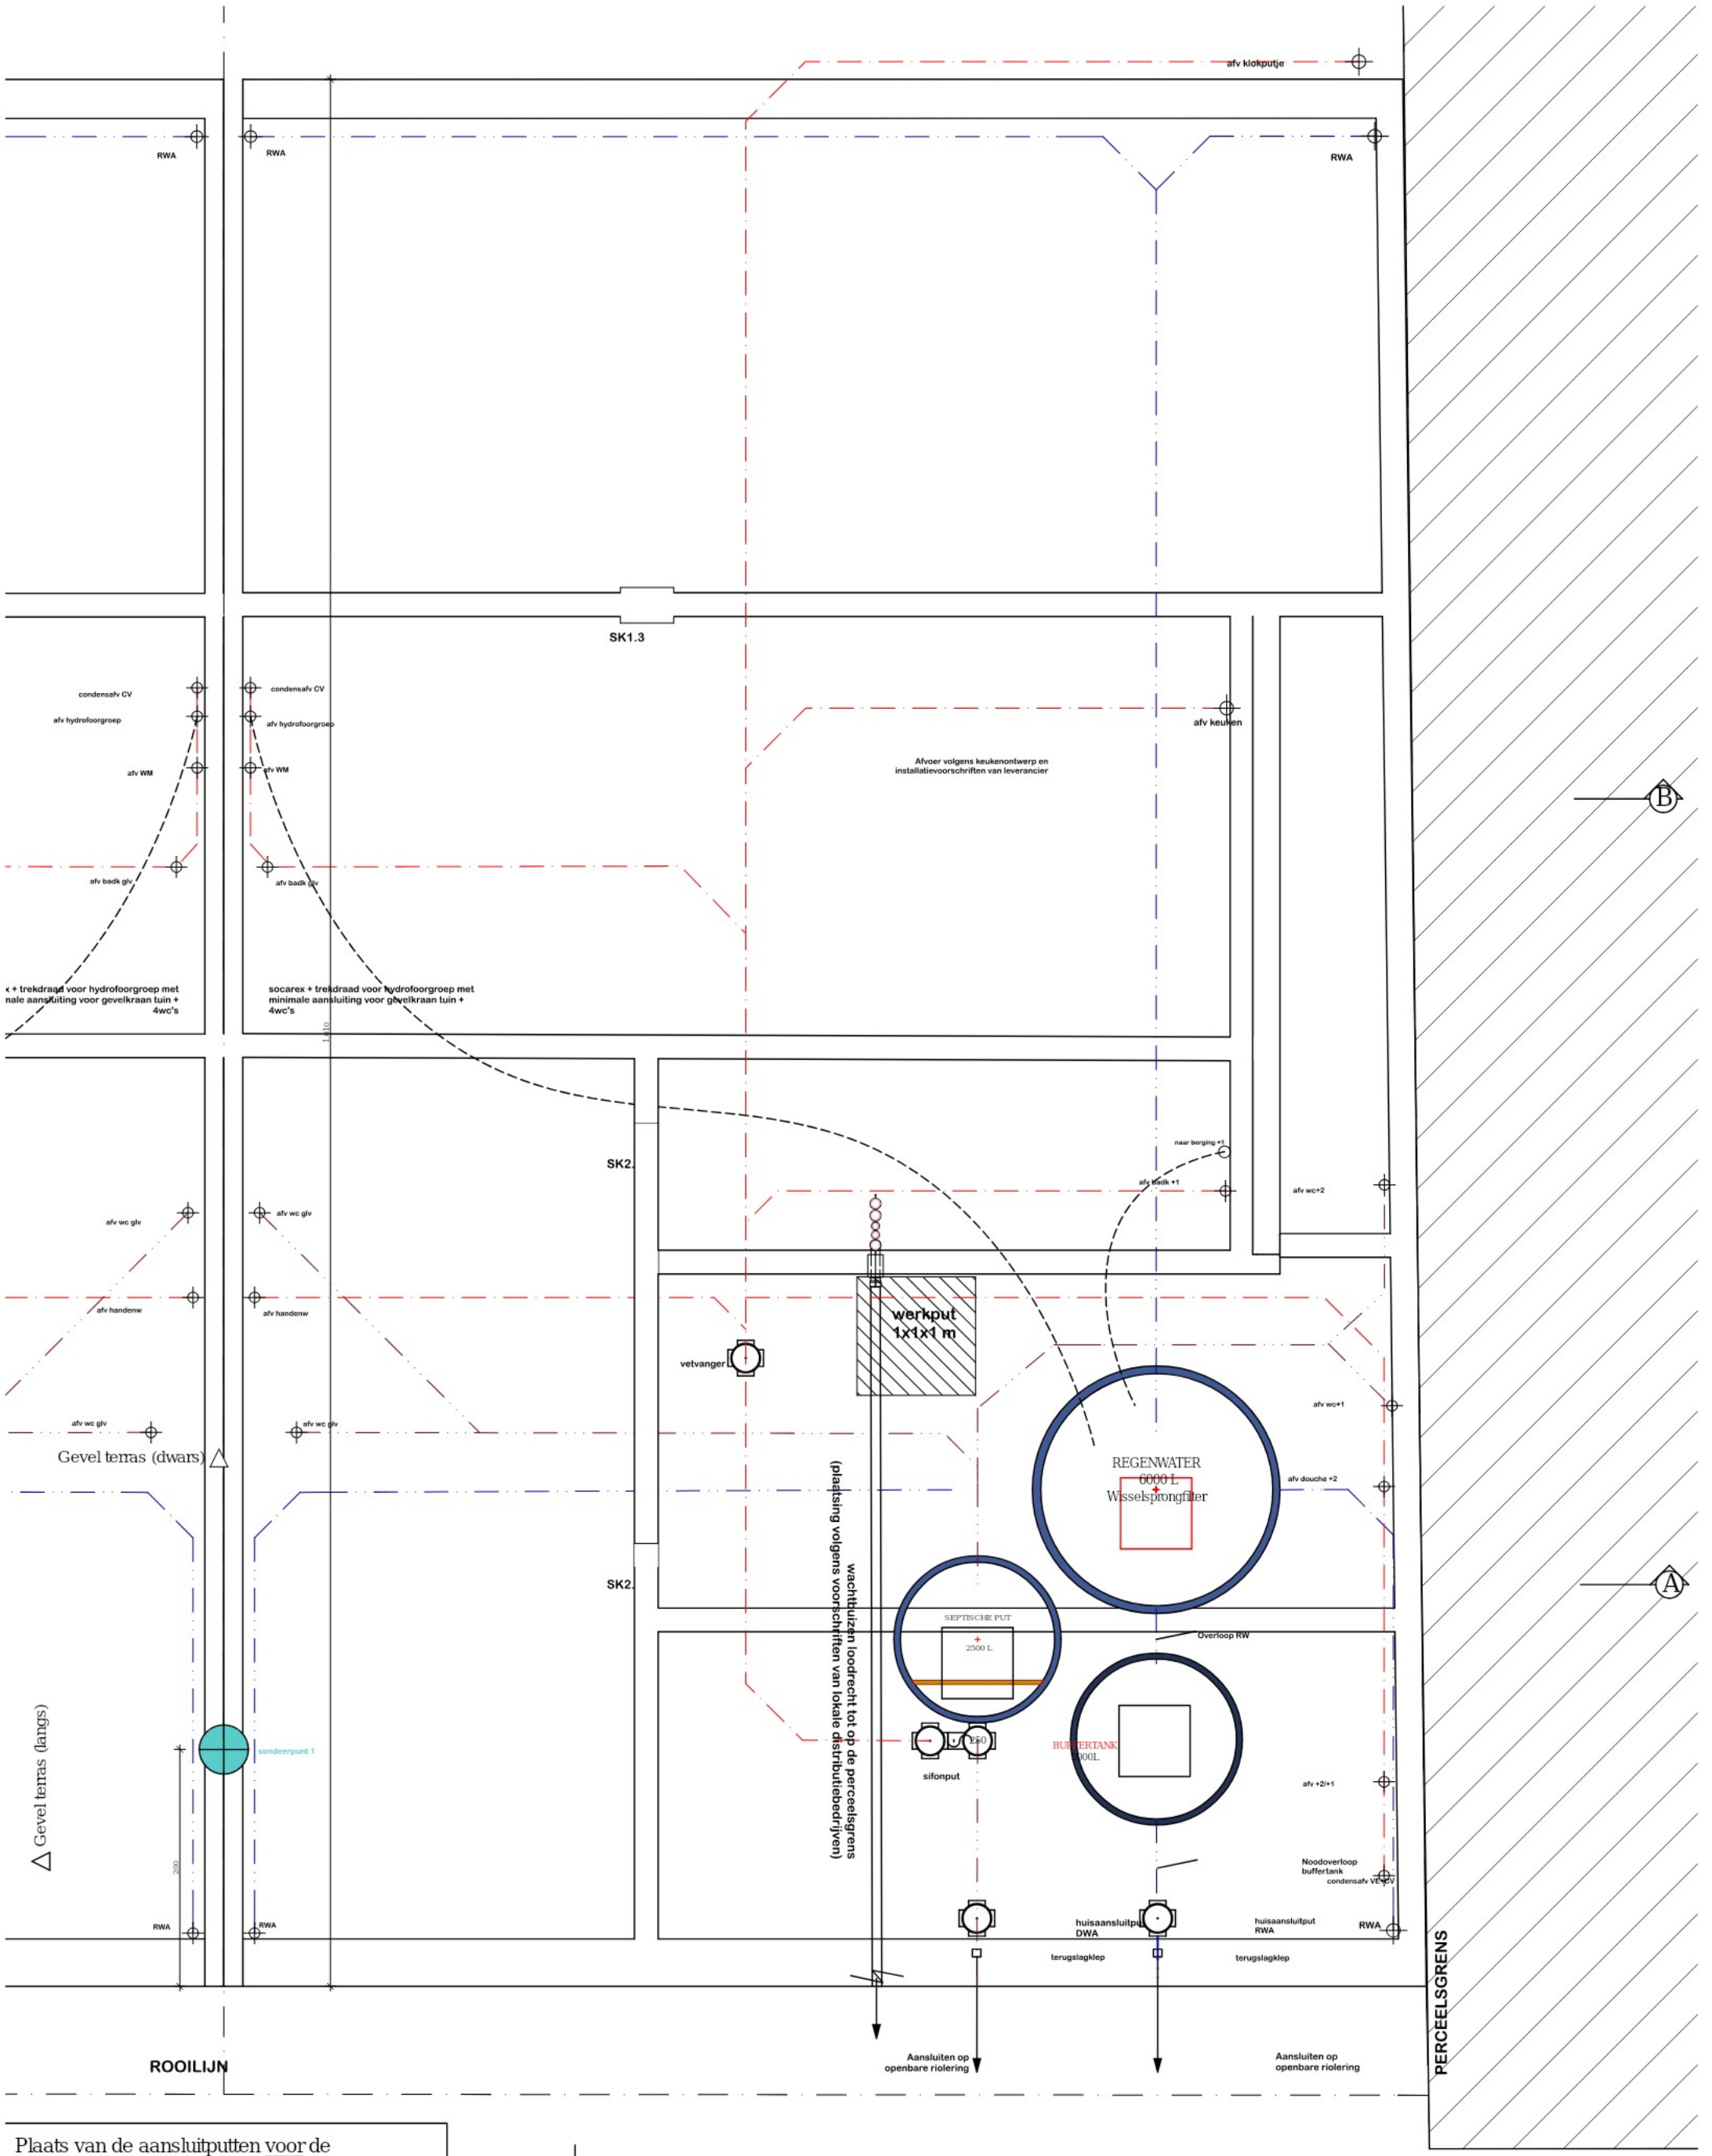

Plaats van de aansluitputten voor de start van de rioleringswerken te controleren bij de technische dienst gemeente door de aannemer.

Dossier : 140009		Ligging : Hof Van Obbergenstraat 9 en 11	02/16
Datum : 27/08/15	Plan : Fundering rechts	Schaal : 1:50	A3


Kati Lamens - architecte - Hof Ter Wilderlaan 18 - 1851 Humbeek - tel. 02/270 26 80 - fax. 02/270 13 80 - architect@lamens.be

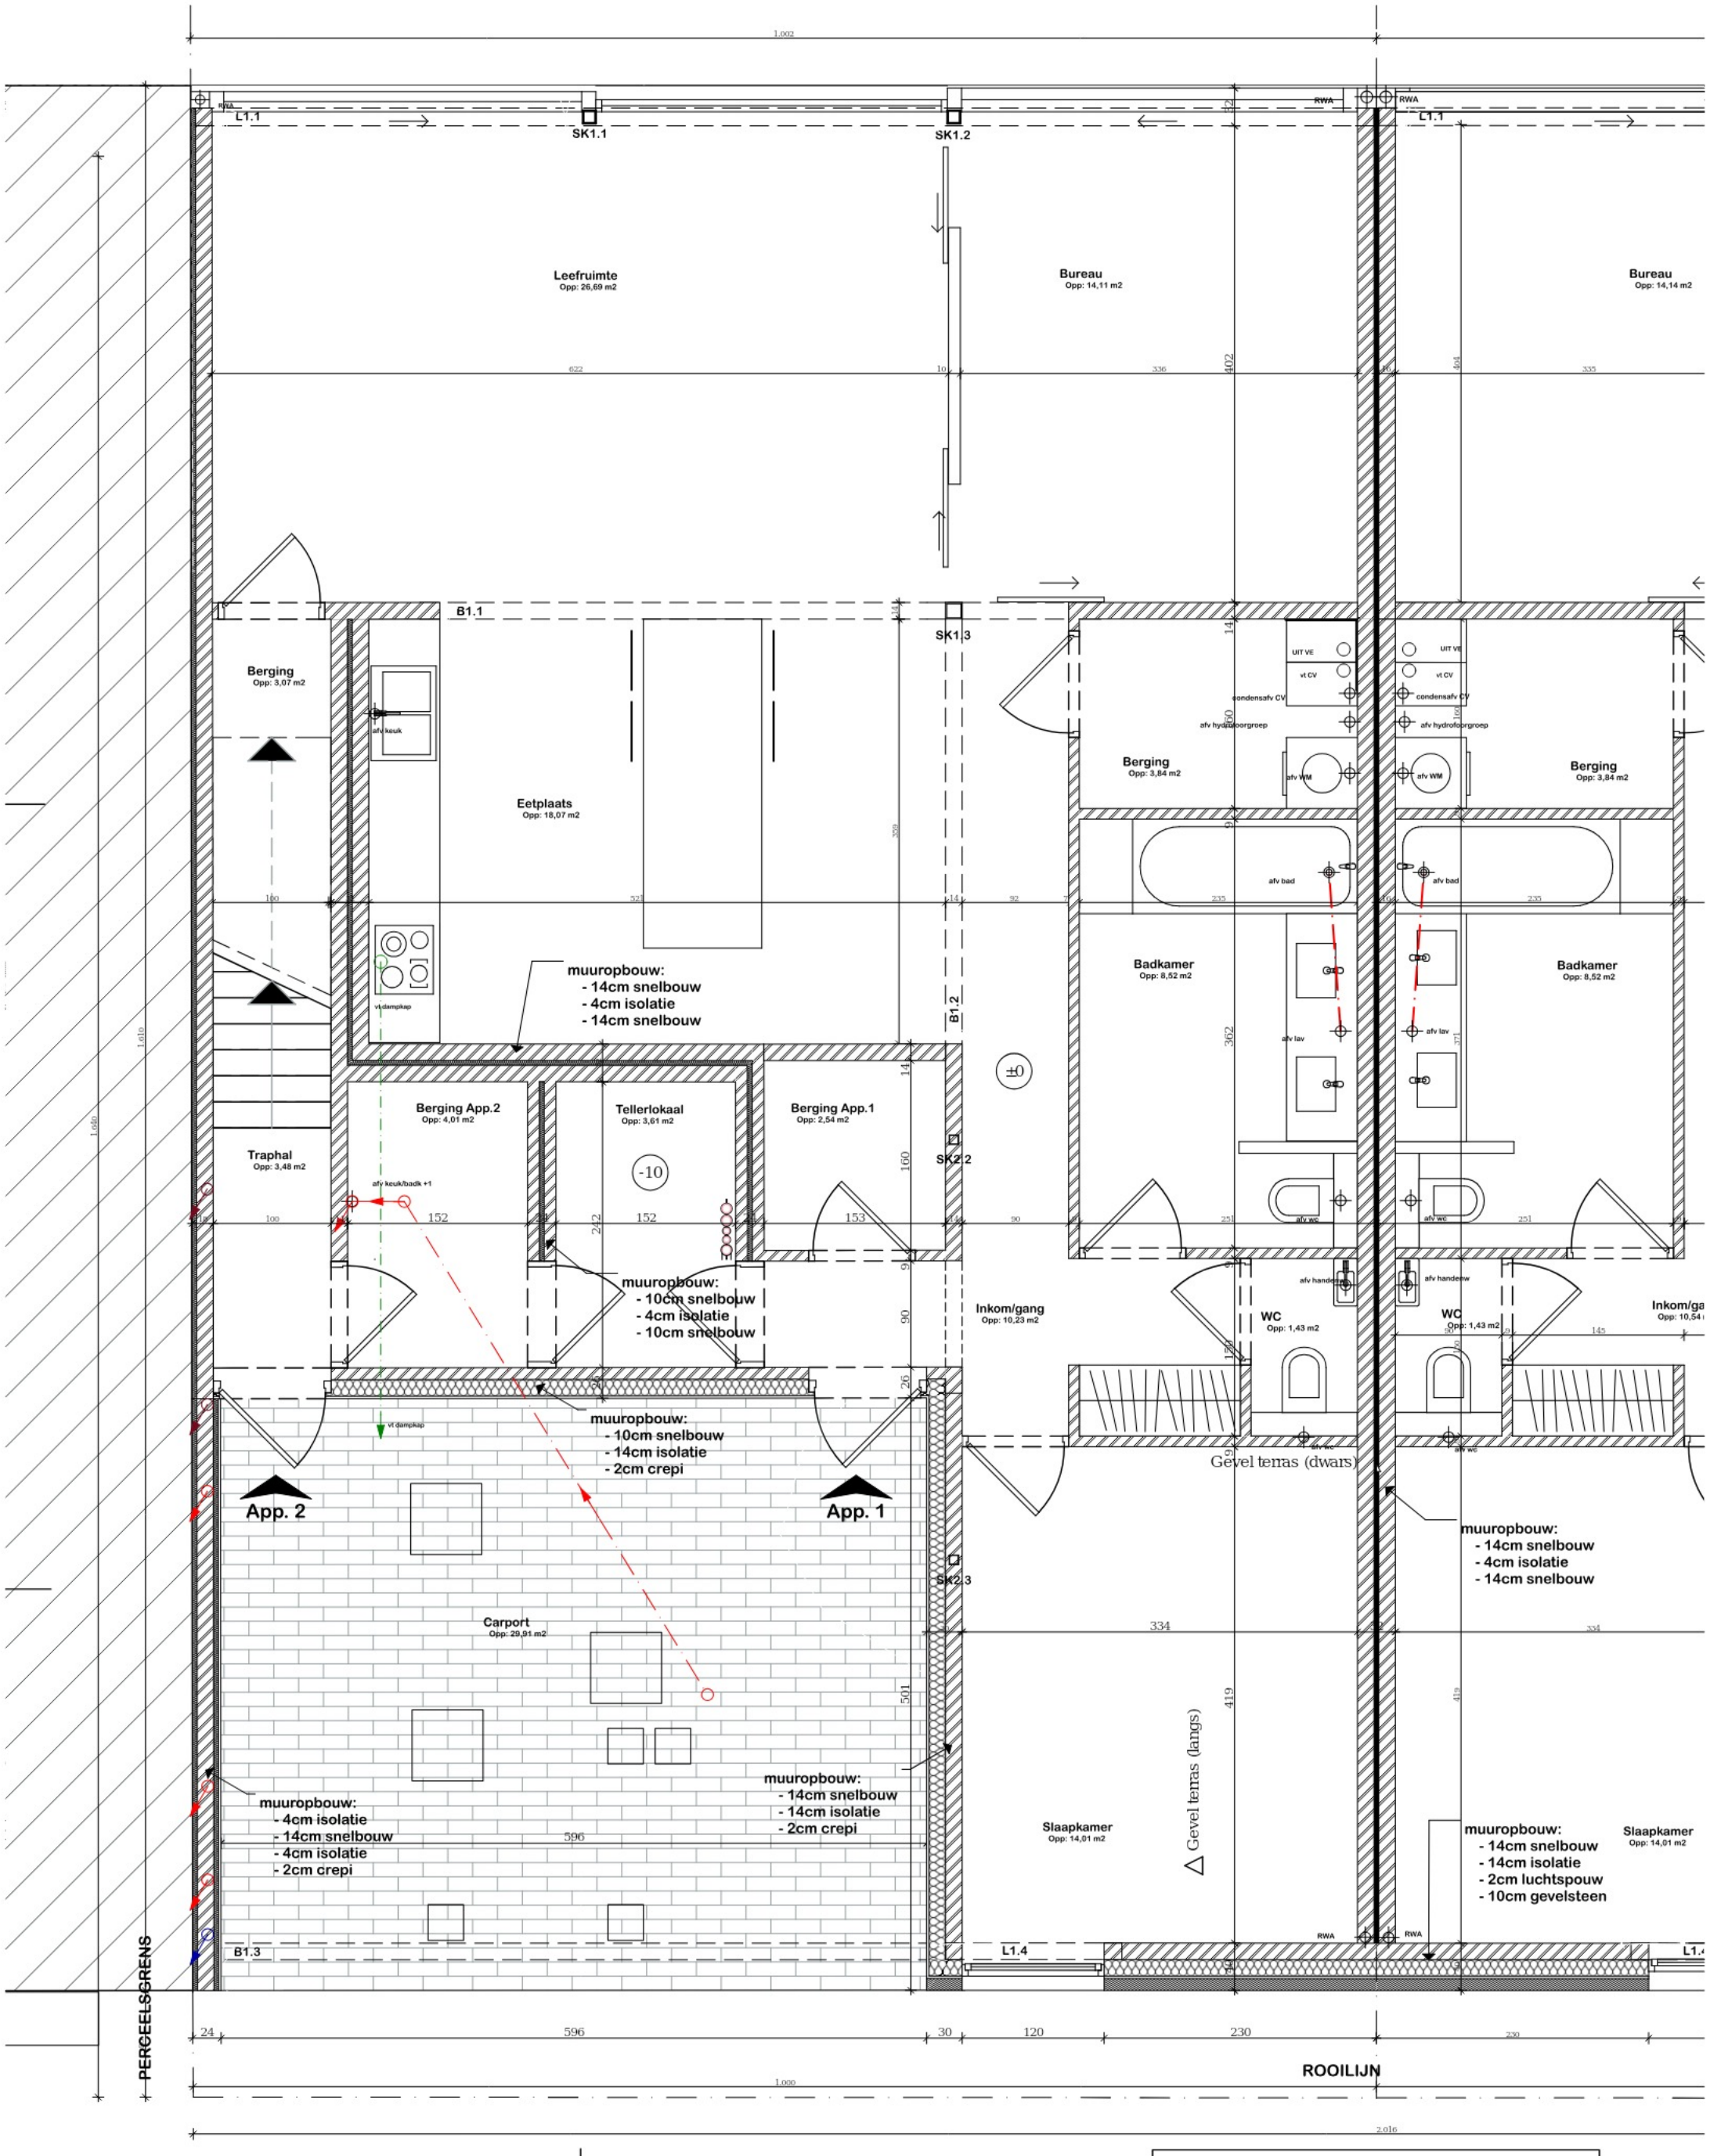

Naar uitvoering toe kunnen nog details bijgevoegd worden die afwijken van deze plannen.
Muurdiktes kunnen afwijken van het getekende, ge

Dossier : 140009		Ligging : Hof Van Obbergenstraat 9 en 11	03/16
Datum : 28/08/15	Plan : Gelijkvloers links	Schaal : 1:50	A3

Kati Lamens - architecte - Hof Ter Wilderlaan 18 - 1851 Humbeek - tel. 02/270 26 80 - fax. 02/270 13 80 - architect@lamens.be

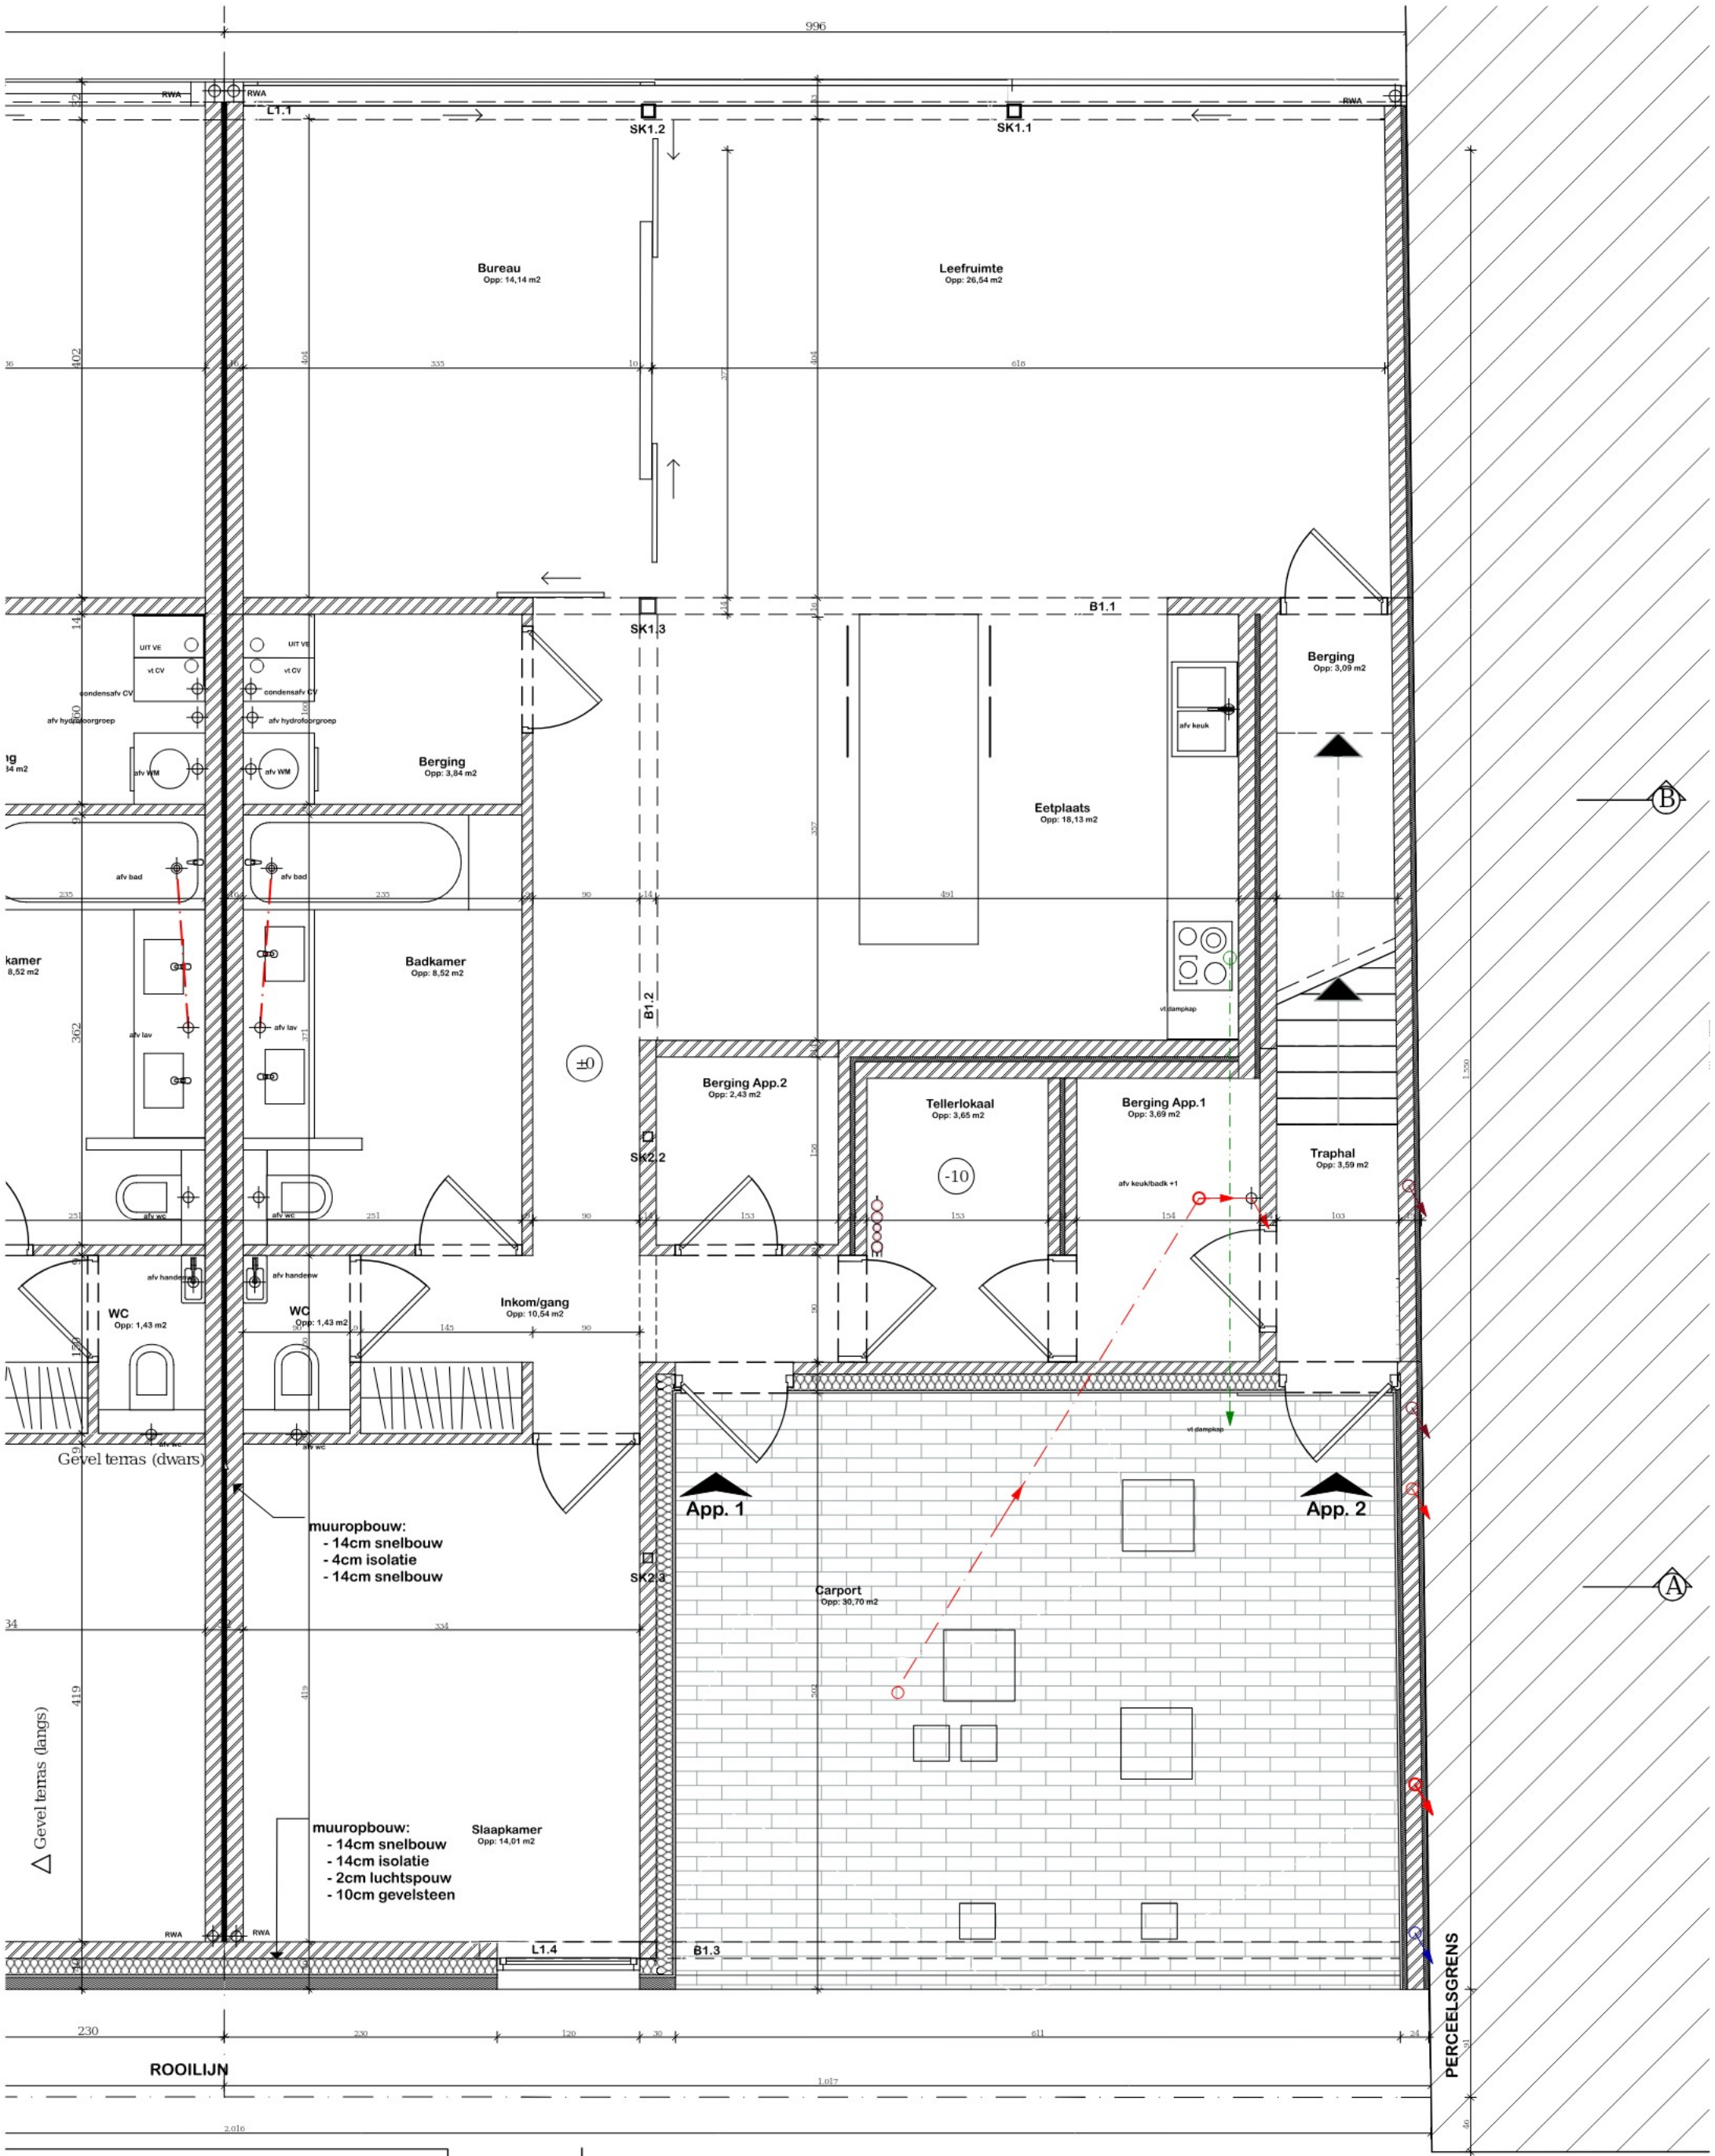

Naar uitvoering toe kunnen nog details bijgevoegd worden die afwijken van deze plannen.
Muurdiktes kunnen afwijken van het getekende, zal afv EPB studie zijn

Dossier : 140009		**Ligging** : Hof Van Obbergenstraat 9 en 11	**04/16**
Datum : 28/08/15	**Plan** : Gelijkvloers rechts	**Schaal** : 1:50	A3

Kati Lamens - architecte - Hof Ter Wilderlaan 18 - 1851 Humbeek - tel. 02/270 26 80 - fax. 02/270 13 80 - architect@lamens.be

Groendak
Opp: 33,53 m2

RWA

2%

Traphal
Opp: 4,20 m2

Inkomhal
Opp: 2,83 m2

Zithoek
Opp: 20,70 m2

Trap
Opp: 1,96 m2

Berging
Opp: 5,47 m2

Hal
Opp: 2,23 m2

Wasplaats
Opp: 5,01 m2

Leefkeuken
Opp: 26,71 m2

Bureau
Opp: 15,40 m2

Bureau
Opp: 15,40 m2

Terras
Opp: 21,73 m2

Terras
Opp: 21,72 m2

L2.1
L2.2
L2.3
B2.1
SK2.2
SK2.3

+294

afv klokputje
afv wc
afv keuk
afv hydrofoorgroep
afv WM
vt dampkap
UIT VE
condensafv VERC
vt CV

Gevel terras (dwars)
Gevel terras (langs)

PERCEELSGRENS

Dossier : 140009		Ligging : Hof Van Obbergenstraat 9 en 11	05/16
Datum : 27/08/15	Plan : Verdieping +1 links	Schaal : 1:50	A3

Kati Lamens - architecte - Hof Ter Wilderlaan 18 - 1851 Humbeek - tel. 02/270 26 80 - fax. 02/270 13 80 - architect@lamens.be

RWA
2%
Groendak
Opp: 33,44 m2
L2.1
UIT VE
vt CV
Traphal
Opp: 4,25 m2
Inkomhal
Opp: 2,85 m2
Zithoek
Opp: 20,79 m2
Bureau
Opp: 15,40 m2
Trap
Opp: 1,96 m2
B2.1
L2.2
SK2.2
afv klokputje
Berging
Opp: 5,62 m2
afv wc
Gevel terras (dwars)
Terras
Opp: 21,73 m2
Opp: 21,72 m2
Hal
Opp: 2,30 m2
SK2.3
afv keuk
Wasplaats
Opp: 5,33 m2
afv hydrofoorgroep
vt dampkap
afv WM
condensafv VE+CV
Leefkeuken
Opp: 26,82 m2
L2.3
Gevel terras (langs)
PERCEELSGRENS
A
B
D

Dossier : 140009		Ligging : Hof Van Obbergenstraat 9 en 11	06/16
Datum : 27/08/15	Plan : Verdieping +1 rechts	Schaal : 1:50	A3

Kati Lamens - architecte - Hof Ter Wilderlaan 18 - 1851 Humbeek - tel. 02/270 26 80 - fax. 02/270 13 80 - architect@lamens.be

RWA

2%

2%

RWA

UIT VE

vt CV

2%

2%

2%

Plat dak
Opp: 29,84 m2

RWA

UIT VE

vt CV

2%

Plat dak
Opp: 29,99 m2

1m

1m

2m

2m

afv wc

Slaapkamer 1
Opp: 12,78 m2

100

14

100

432

Nachthal
Opp: 4,52 m2

L3.1

afv douche

+598

Slaapkamer 2
Opp: 13,88 m2

Badkamer
Opp: 8,04 m2

Gevel terras (dwars)

2m

2m

afv lav

vt dampkap

Gevel terras (langs)

UIT VE

vt CV

RWA

1m

1m

PERCEELSGRENS

666

334

1.000

2.015

Dossier : 140009		Ligging : Hof Van Obbergenstraat 9 en 11	07/16
Datum : 27/08/15	Plan : Verdieping +2 links	Schaal : 1:50	A3

Kati Lamens - architecte - Hof Ter Wilderlaan 18 - 1851 Humbeek - tel. 02/270 26 80 - fax. 02/270 13 80 - architect@lamens.be

RWA
UIT VE
vt CV

2%

Plat dak
Opp: 29,84 m2

Plat dak
Opp: 29,99 m2

1m

2m

Gevel terras (dwars)

Slaapkamer 1
Opp: 12,90 m2

Nachthal
Opp: 4,48 m2

afv wc

afv douche

+598

Slaapkamer 2
Opp: 14,00 m2

Badkamer
Opp: 8,09 m2

afv lav

vt dampkap

Gevel terras (langs)

PERCEELSGRENS

B

A

D

Dossier : 140009		Ligging : Hof Van Obbergenstraat 9 en 11	08/16
Datum : 27/08/15	Plan : Verdieping +2 rechts	Schaal : 1:50	A3

Kati Lamens - architecte - Hof Ter Wilderlaan 18 - 1851 Humbeek - tel. 02/270 26 80 - fax. 02/270 13 80 - architect@lamens.be

- tegels 2cm
- chape 8cm
- akoestische isolatie 6+3cm
- prefabliften 25cm

- tegels 2cm
- chape 8cm
- akoestische isolatie 6+3cm
- prefabliften 25cm
- thermische isolatie 10cm
- [illegible]2cm

- terrasafwerking
- dakdichting
- thermische isolatie 14cm
- dampscherm
- hellingbeton
- prefabliften 15cm

- tegels 2cm
- chape 8cm
- thermische isolatie 10cm
- weefsels 18cm

- tegels 2cm
- chape 8cm
- akoestische isolatie 3+6cm
- prefabliften 25cm


Dossier	[illegible]	Project : VERDICKT	Hof Van Obbergenstraat 9 en 11
Datum	[illegible]5	Plan : Snede AA	1:50 A3

09/16


Dak conform ingenieursstudie en/
of spantenfabrikant

Dossier : 140009		Ligging : Hof Van Obbergenstraat 9 en 11	09/10
Datum : 27/08/15	Plan : Snede CC	Schaal : 1:50	A3

Kati Lamens - architecte - Hof Ter Wilderlaan 18 - 1851 Humbeek - tel. 02/270 26 80 - fax. 02/270 13 80 - architect@lamens.be

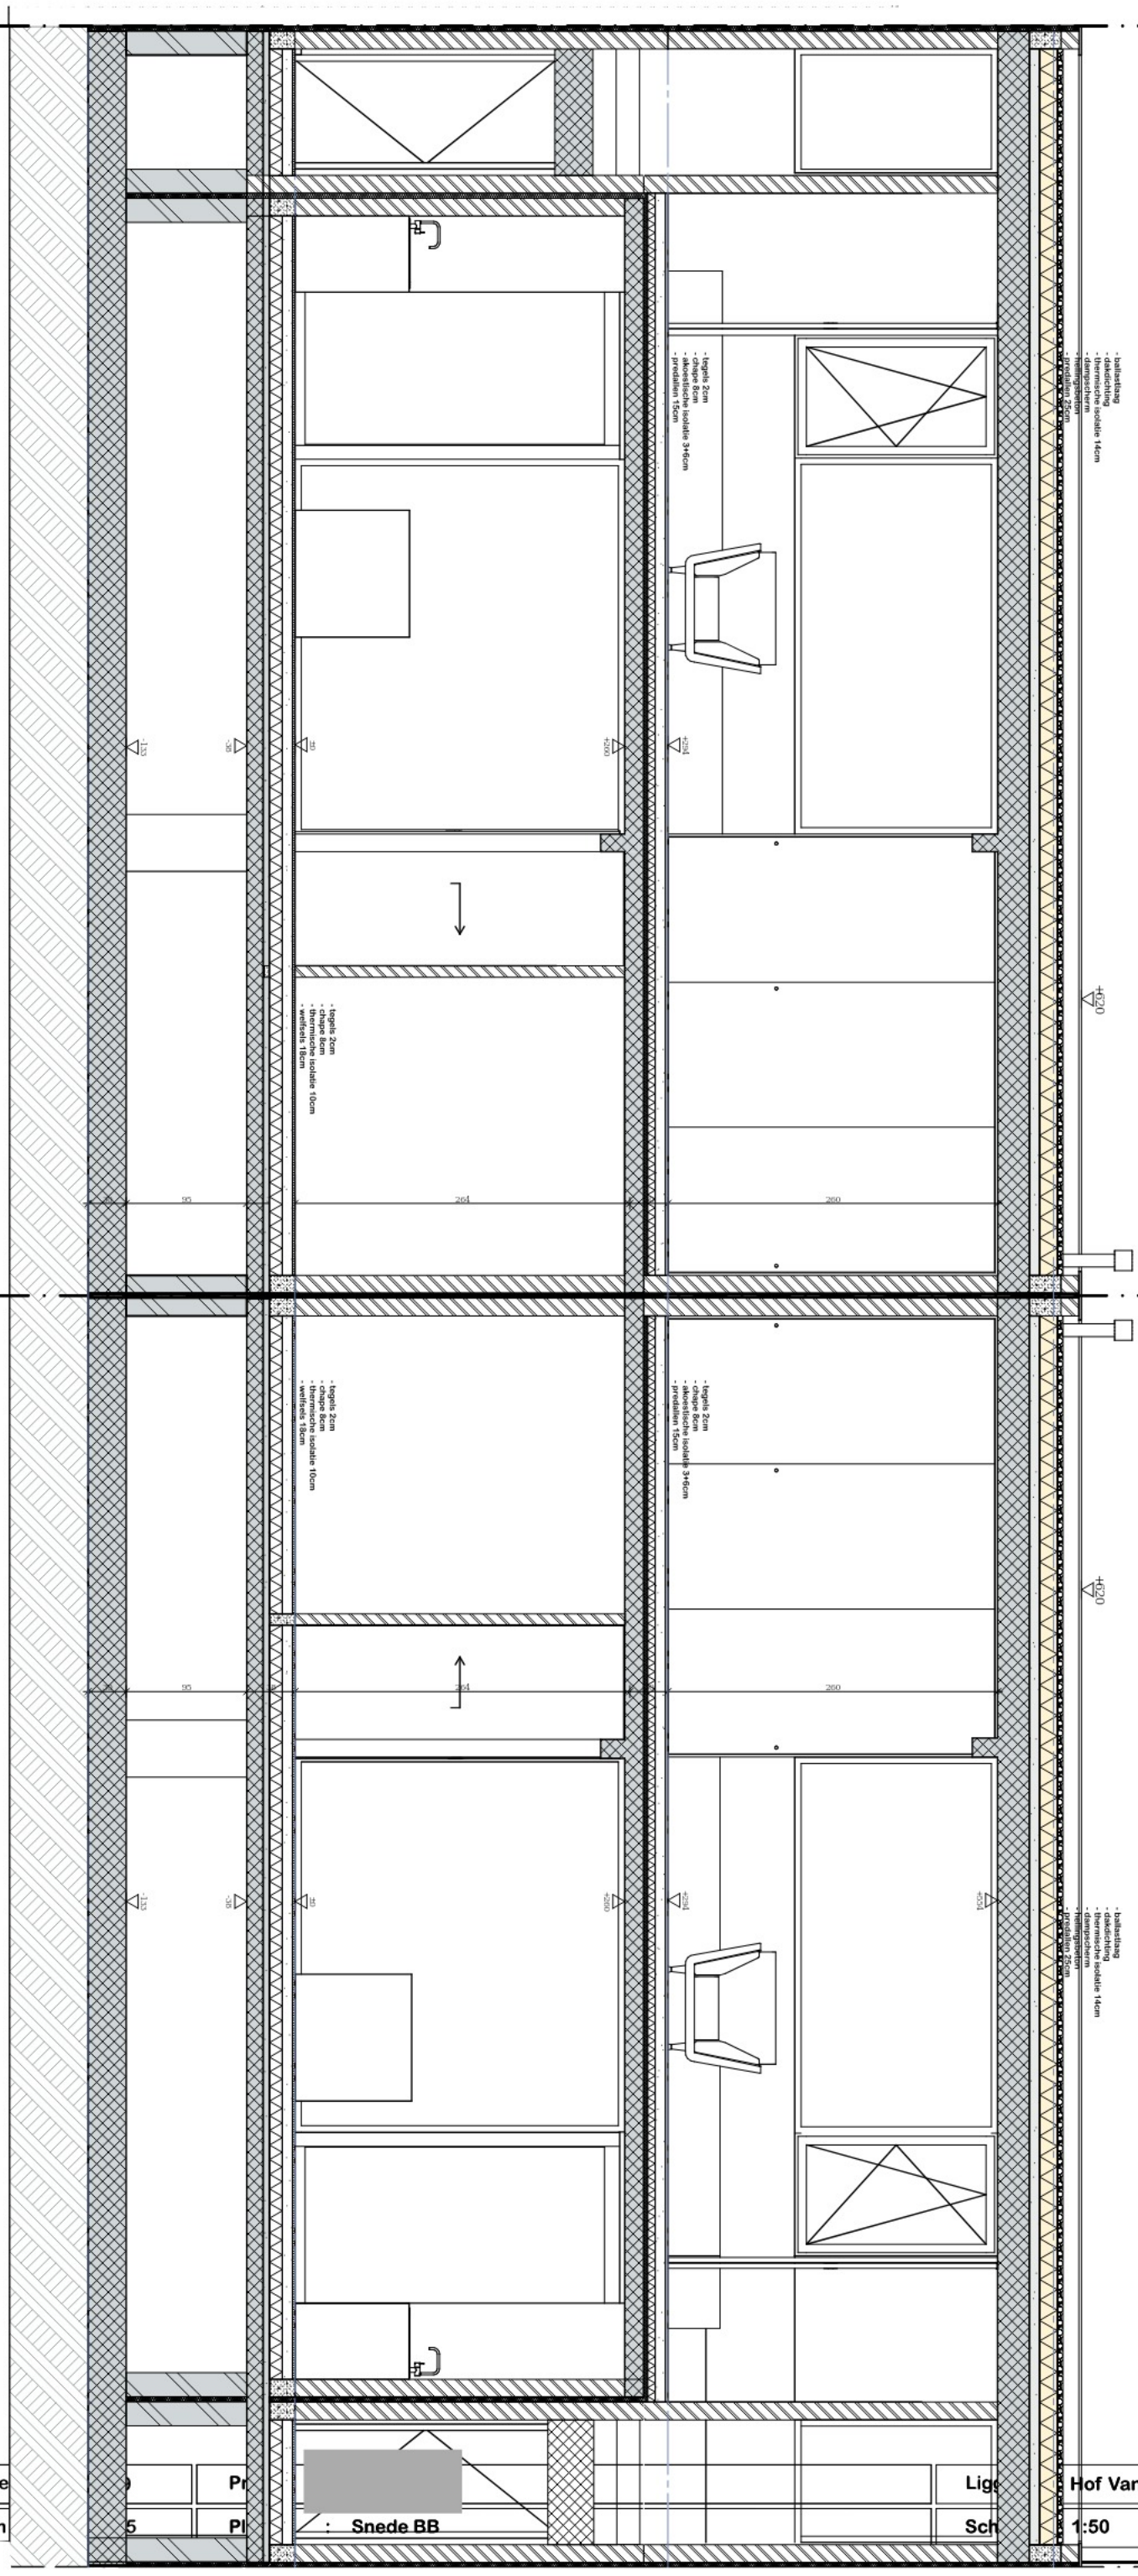

Dossie		Pr	Lig	Hof Van Obbergenstraat 9 en 11	10/16
Datum	5	Pl	: Snede BB	Sch 1:50	A3

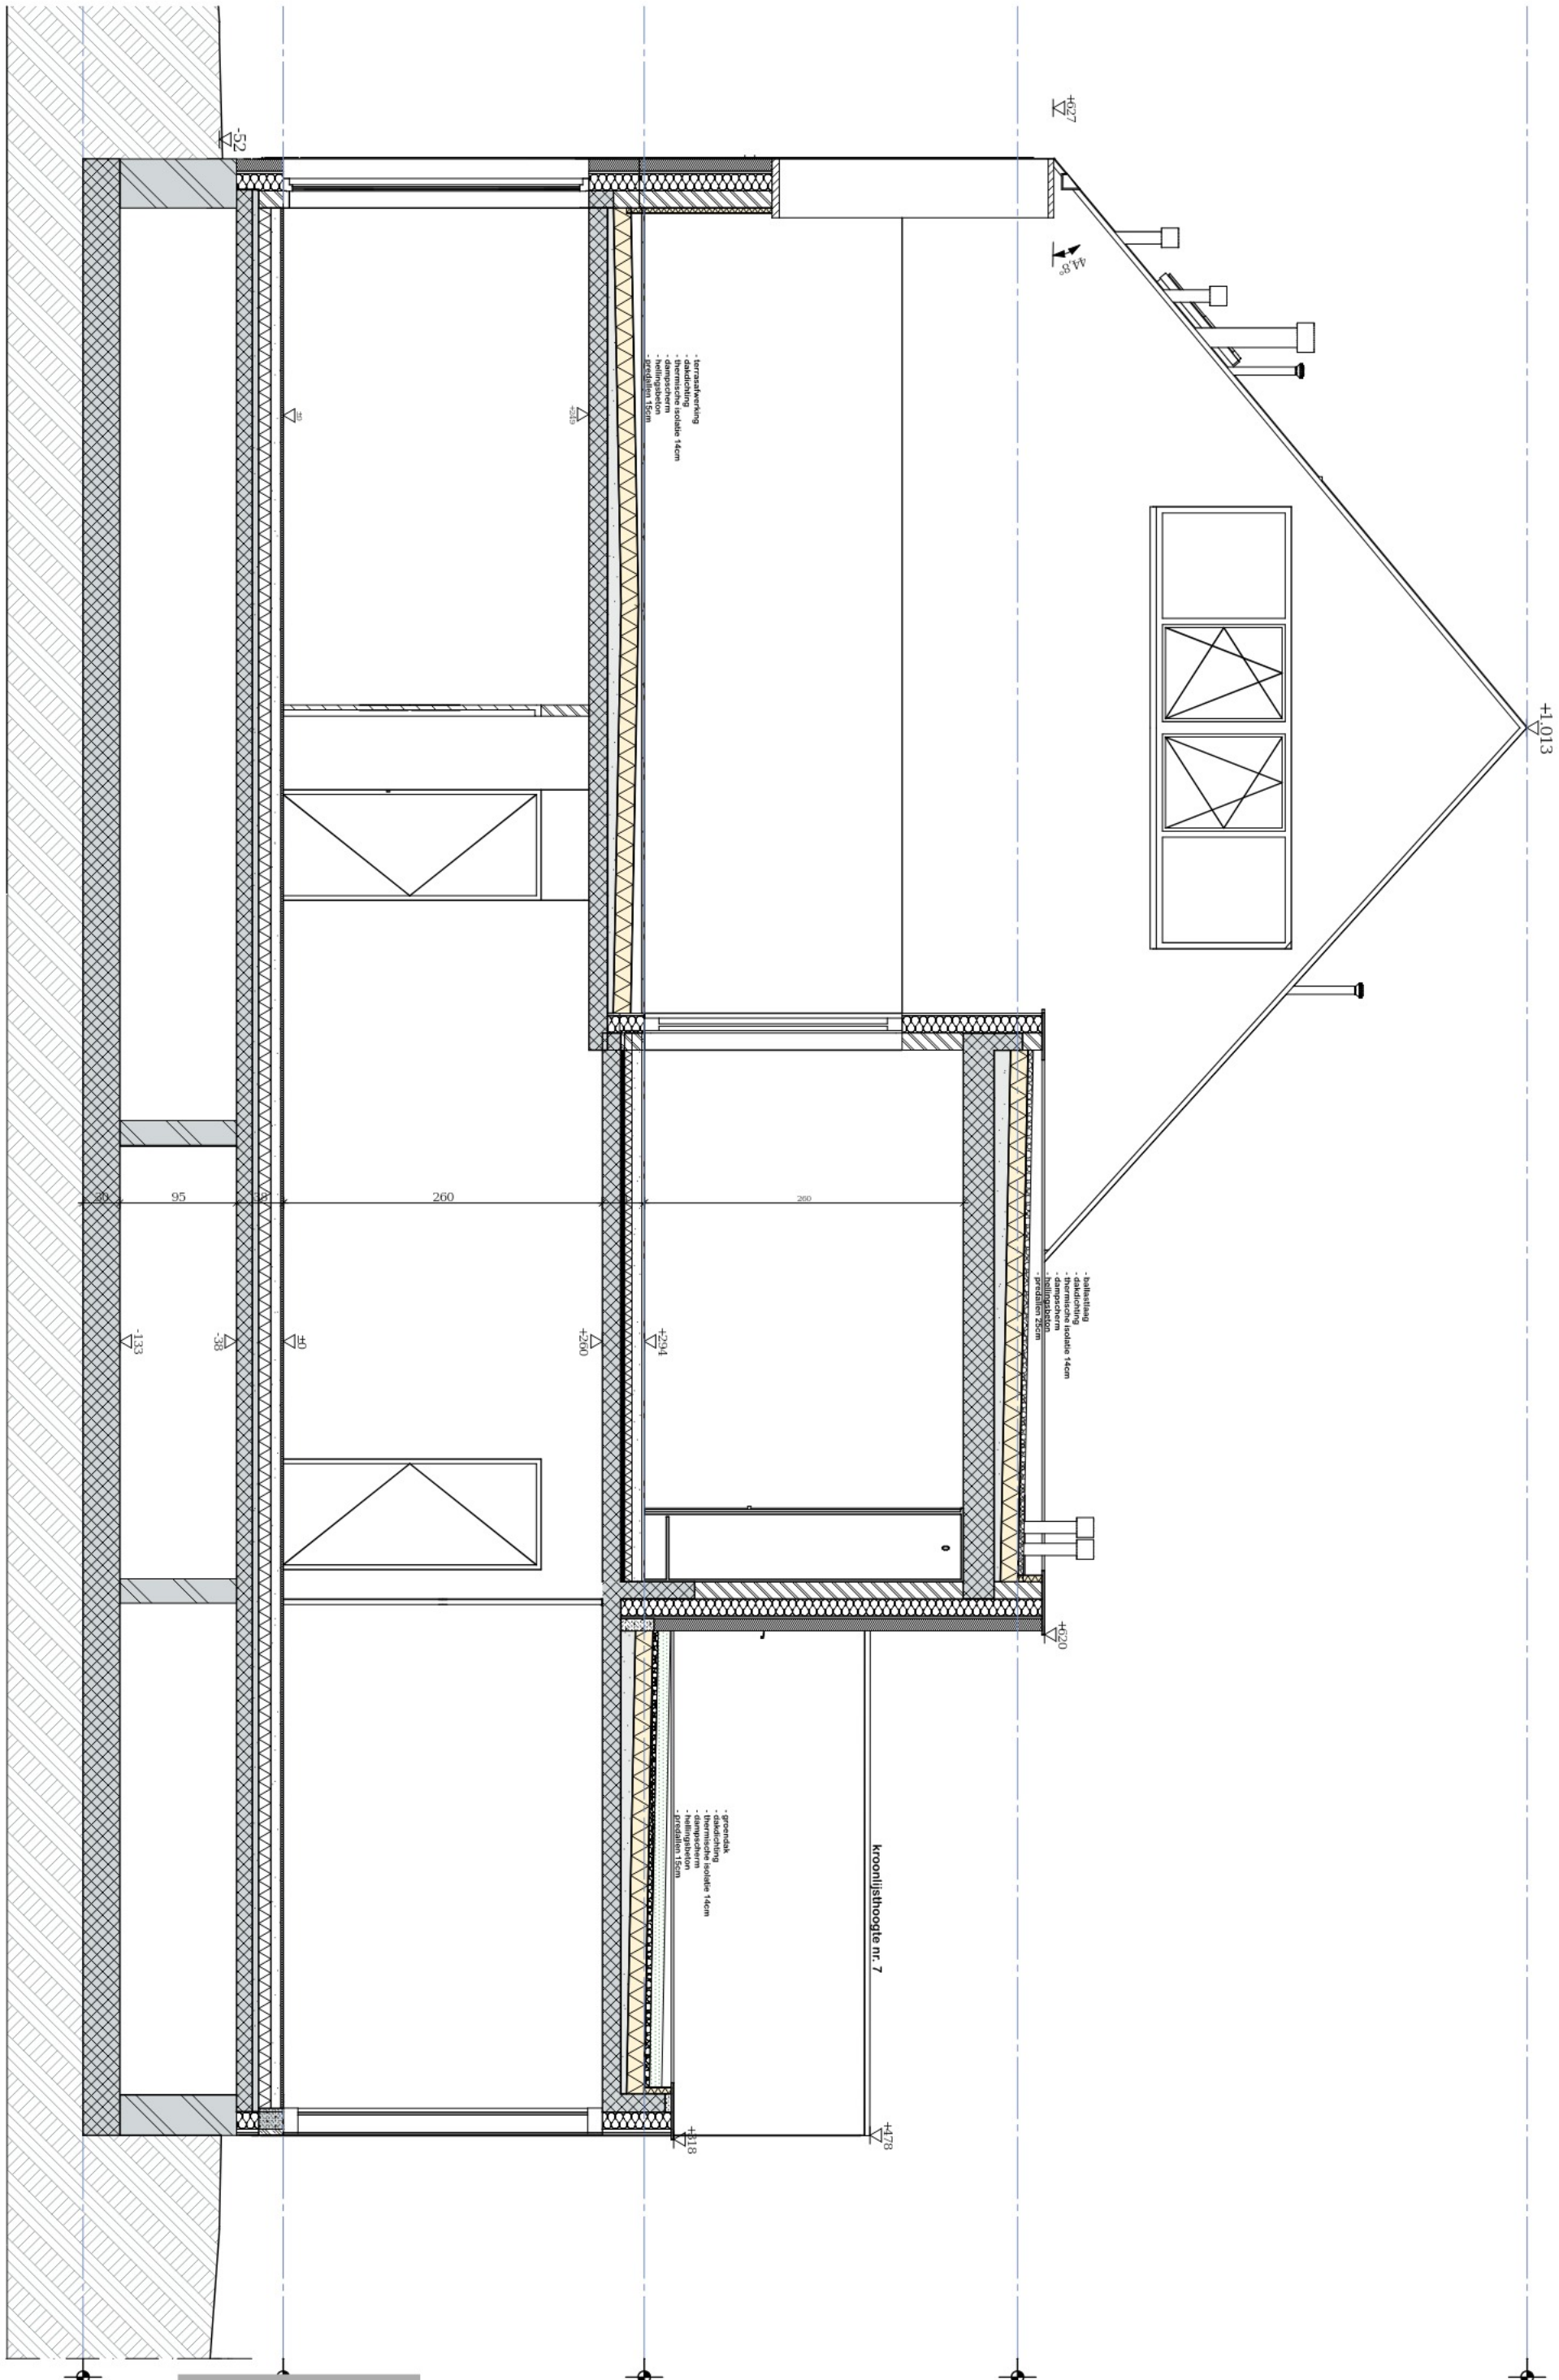

Dossier : 140009		Ligging : Hof Van Obbergenstraat 9 en 11	10/10
Datum : 27/08/15	Plan : Snede DD	Schaal : 1:50	A3

Kati Lamens - architecte - Hof Ter Wilderlaan 18 - 1851 Humbeek - tel. 02/270 26 80 - fax. 02/270 13 80 - architect@lamens.be


Dak conform ingenieursstudie en/
of spantenfabrikant

rooilijn

kroonlijsthoogte nr. 7

Dossier : 140009		Ligging : Hof Van Obbergenstraat 9 en 11	11/16
Datum : 27/08/15	Plan : Snede CC	Schaal : 1:50	A3

Kati Lamens - architecte - Hof Ter Wilderlaan 18 - 1851 Humbeek - tel. 02/270 26 80 - fax. 02/270 13 80 - architect@lamens.be

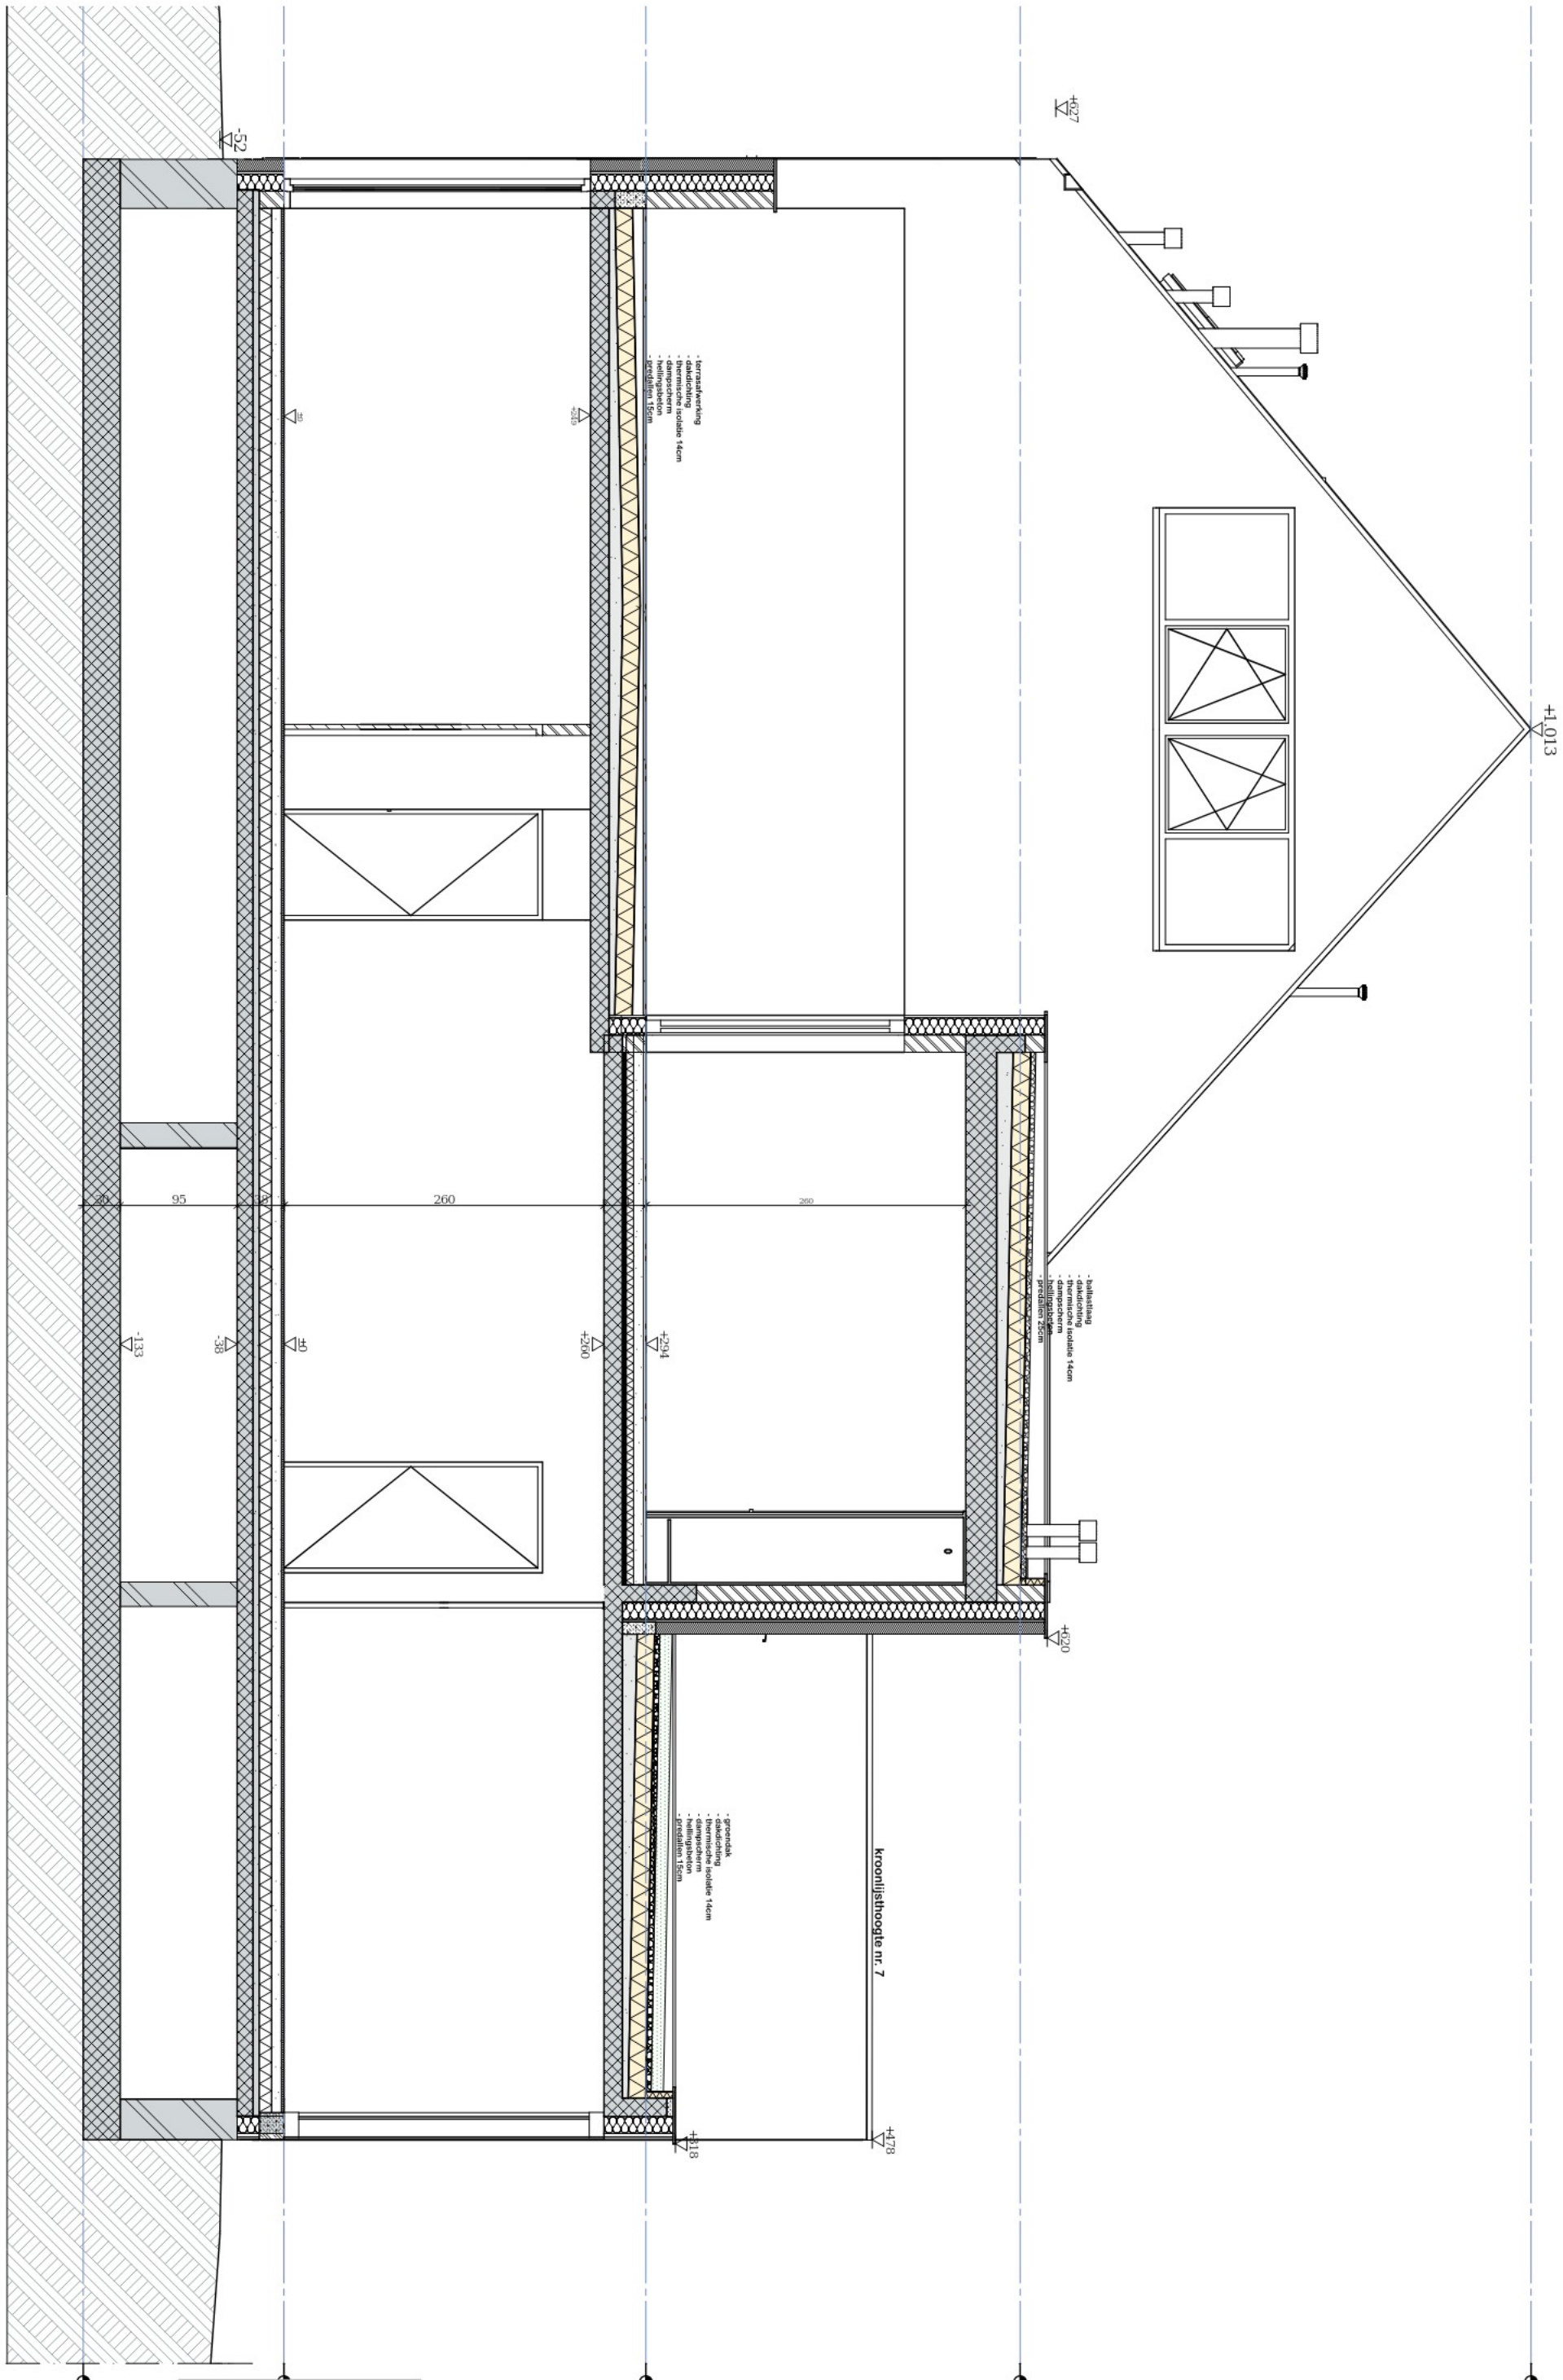

Dossier : 140009		Ligging : Hof Van Obbergenstraat 9 en 11	12/16
Datum : 27/08/15	Plan : Snede DD	Schaal : 1:50	A3

Kati Lamens - architecte - Hof Ter Wilderlaan 18 - 1851 Humbeek - tel. 02/270 26 80 - fax. 02/270 13 80 - architect@lamens.be

670 331 331 684

+1.013

donkerkleurige leien

donkerkleurige leien

donkerkleurige gevelsteen

donkerkleurige gevelsteen

120

120

lichtkleurige crepi

donkerkleurige gevelsteen

donkerkleurige gevelsteen

lichtkleurige crepi

245

249

3 80 - architect@lamens.be

chitect@lamens.be

+1.013

donkerkleurige leien

+620

donkerkleurige gevelsteen

97 129 97 296

lichtkleurige crepi

160

+318

donkerkleurig plaatmateriaal

331 297 363

±0

996

+1.013

donkerkleurige leien

+620

donkerkleurige gevelsteen

297 97 128 98

160

lichtkleurige crepi

+178


+318

donkerkleurig plaatmateriaal

363 297 342


±0

1.002

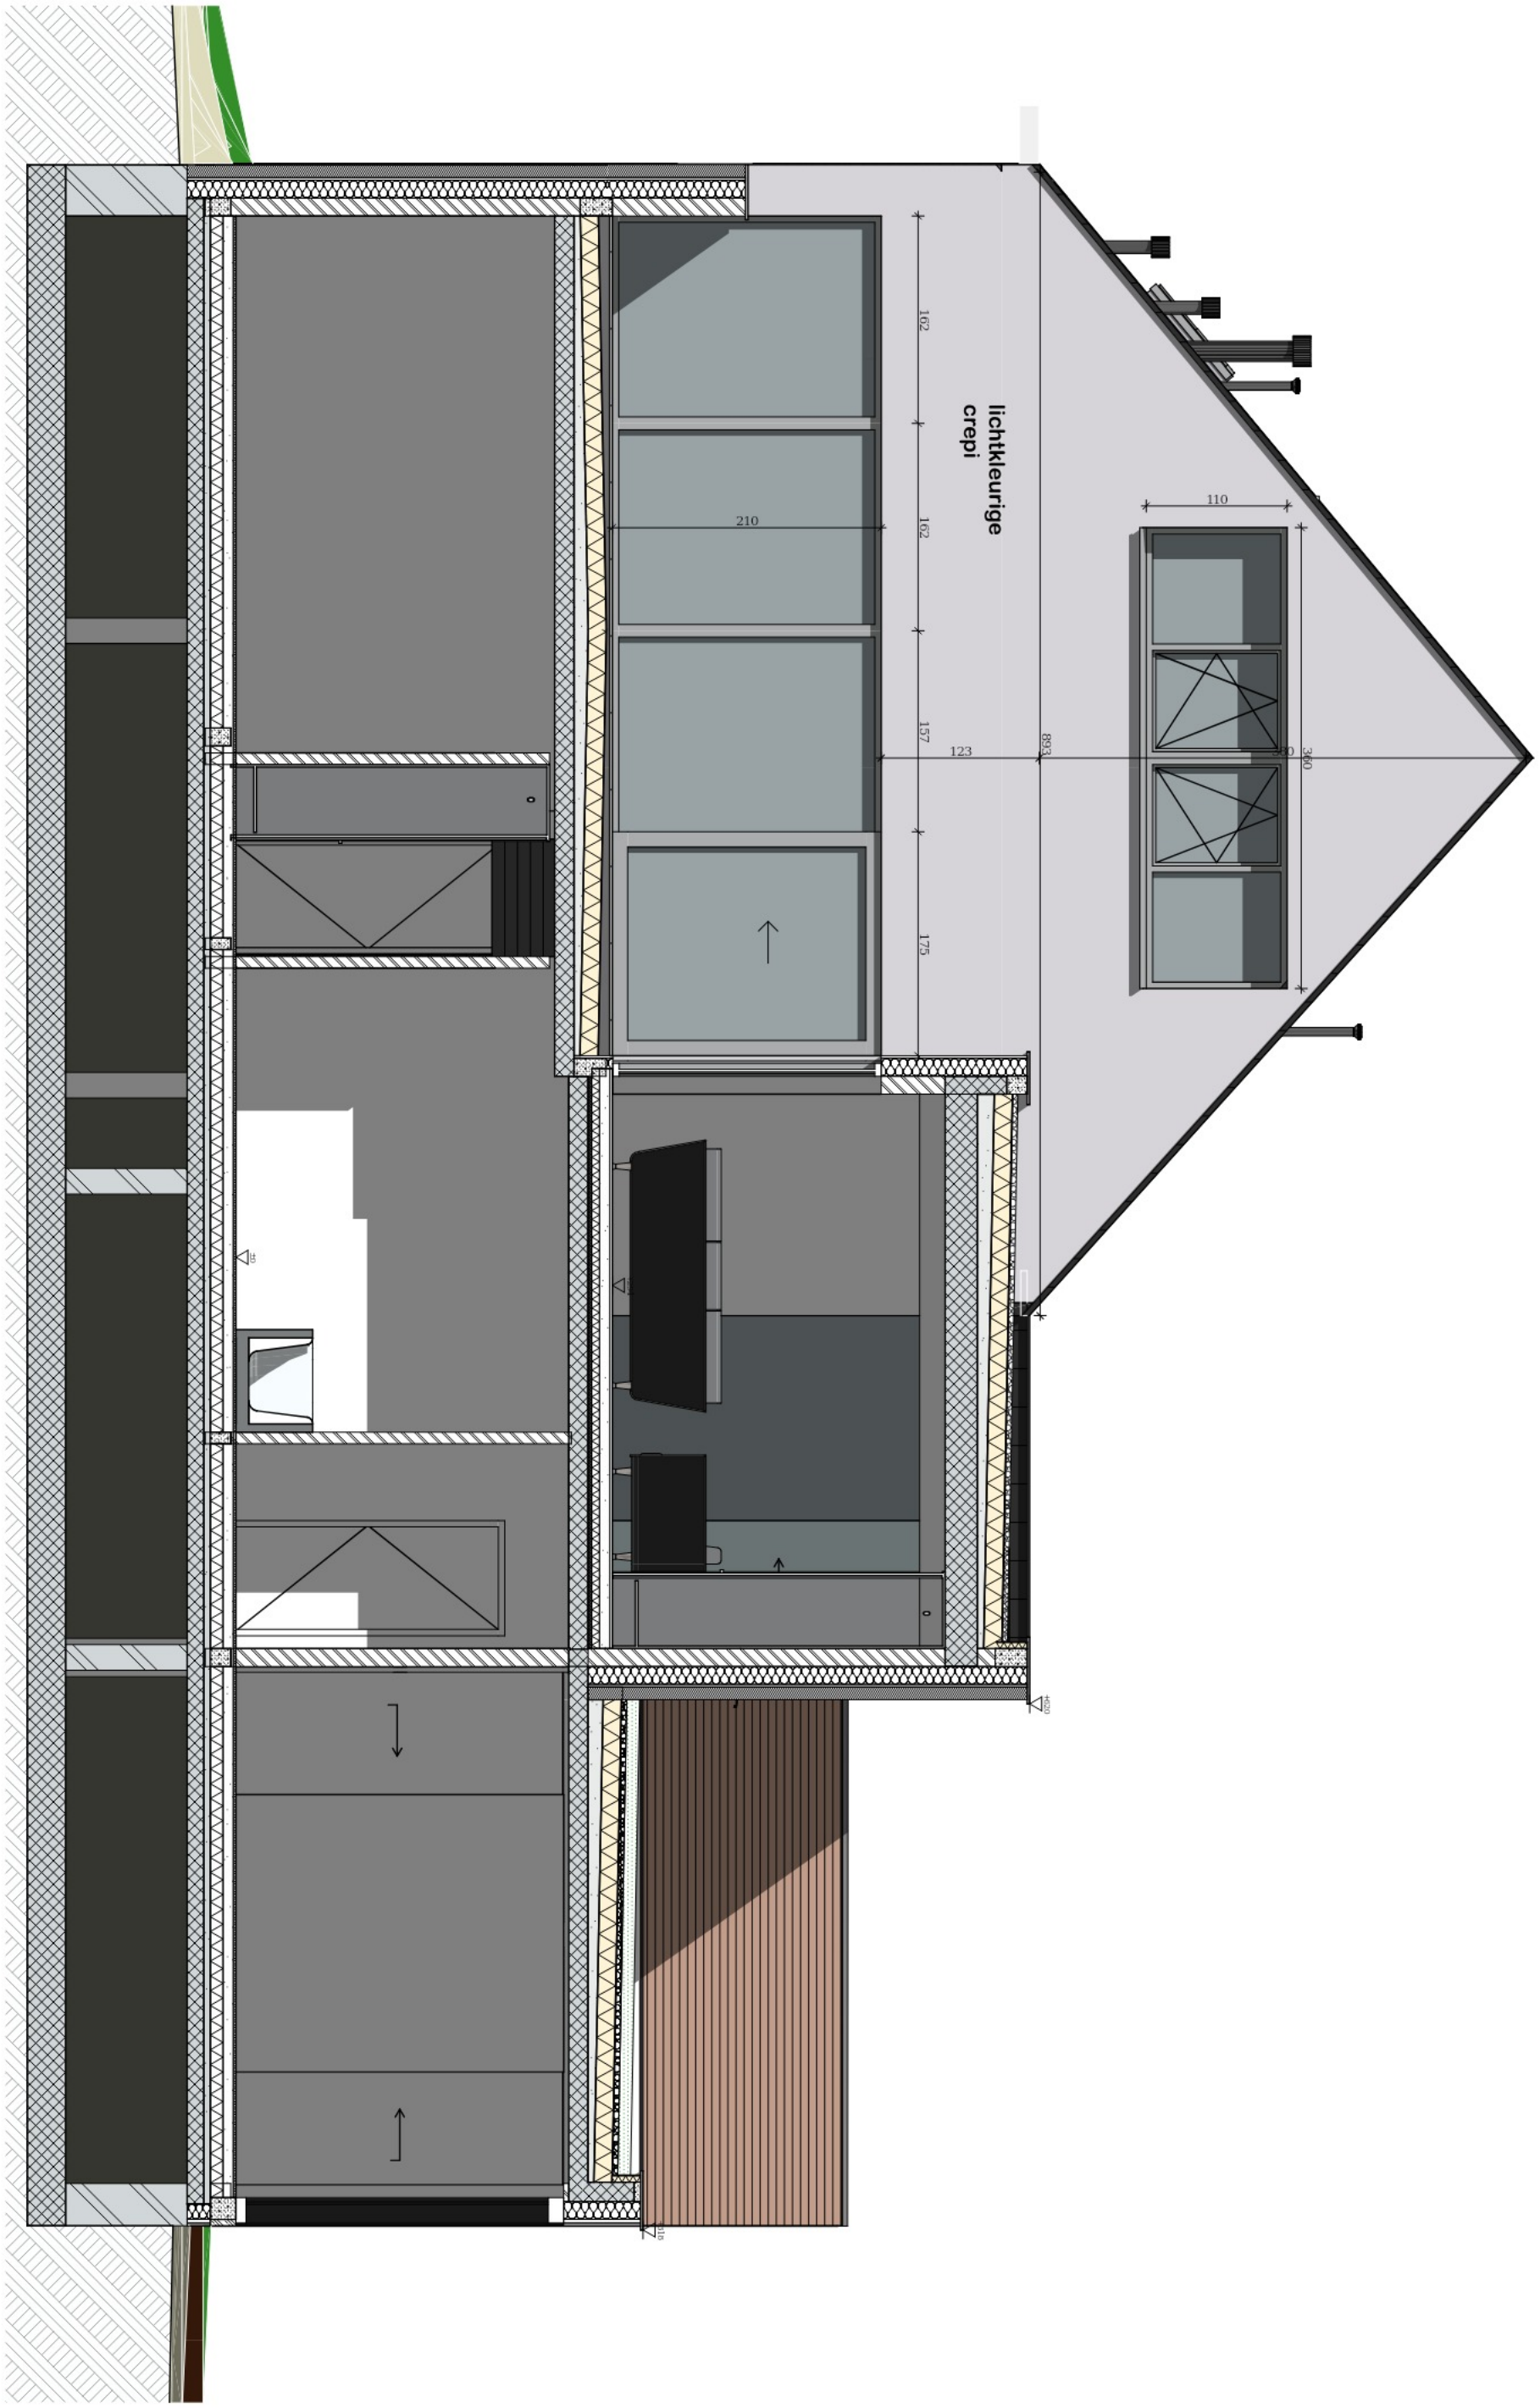

Dossier : 140009		Ligging : Hof Van Obbergenstraat 9 en 11	15/16
Datum : 27/08/15	Plan : Gevel terras langs	Schaal : 1:50	A3

Kati Lamens - architecte - Hof Ter Wilderlaan 18 - 1851 Humbeek - tel. 02/270 26 80 - fax. 02/270 13 80 - architect@lamens.be

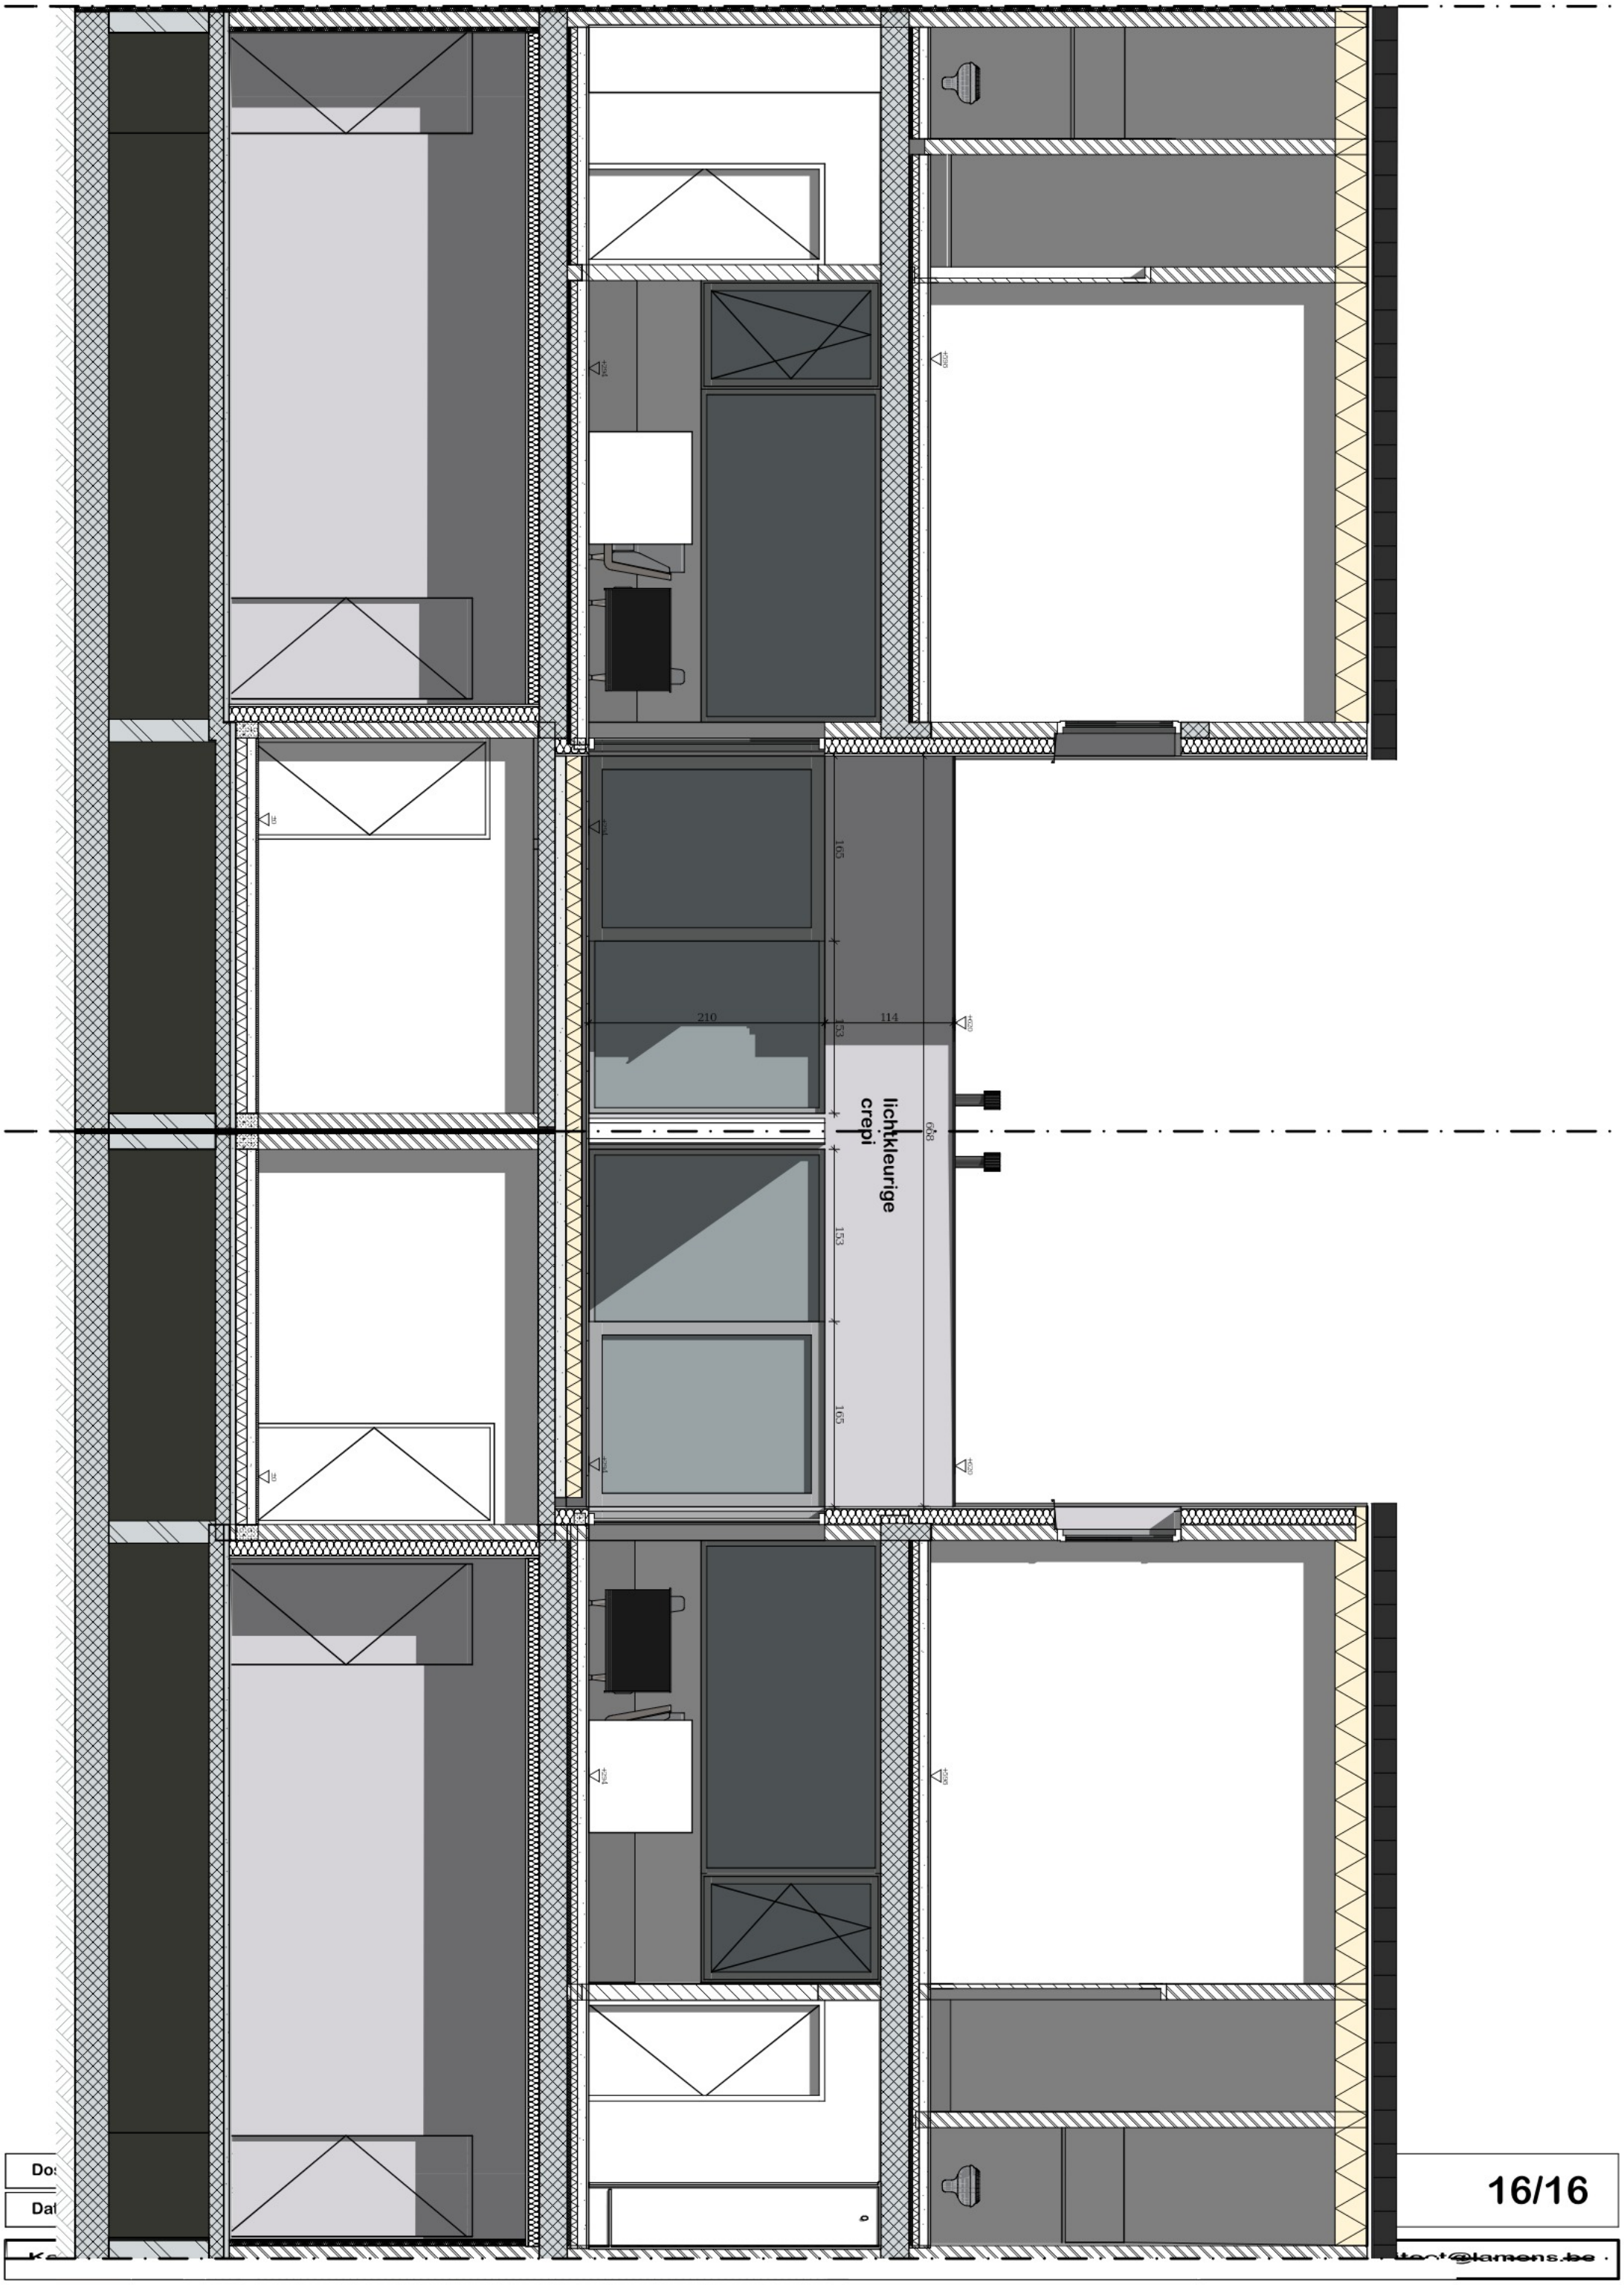

Dos

Dat

16/16