





+1125
HOUTEN
PASSIEFSCHRIJNWERK
ANTHRACIET
STALEN REGELWERK
ANTHRACIET
SPUITRUBBER
ACHTERBOUW LINKSE
AANPALENDE BUUR
503
+622
622
210
210
235
265
607
220


503
137
205
622
280
AANPALENDE BUURLIJNEN LOT 1



503
62
205
607
135
205
AANPALENDE BUURLIJNEN LOT 1

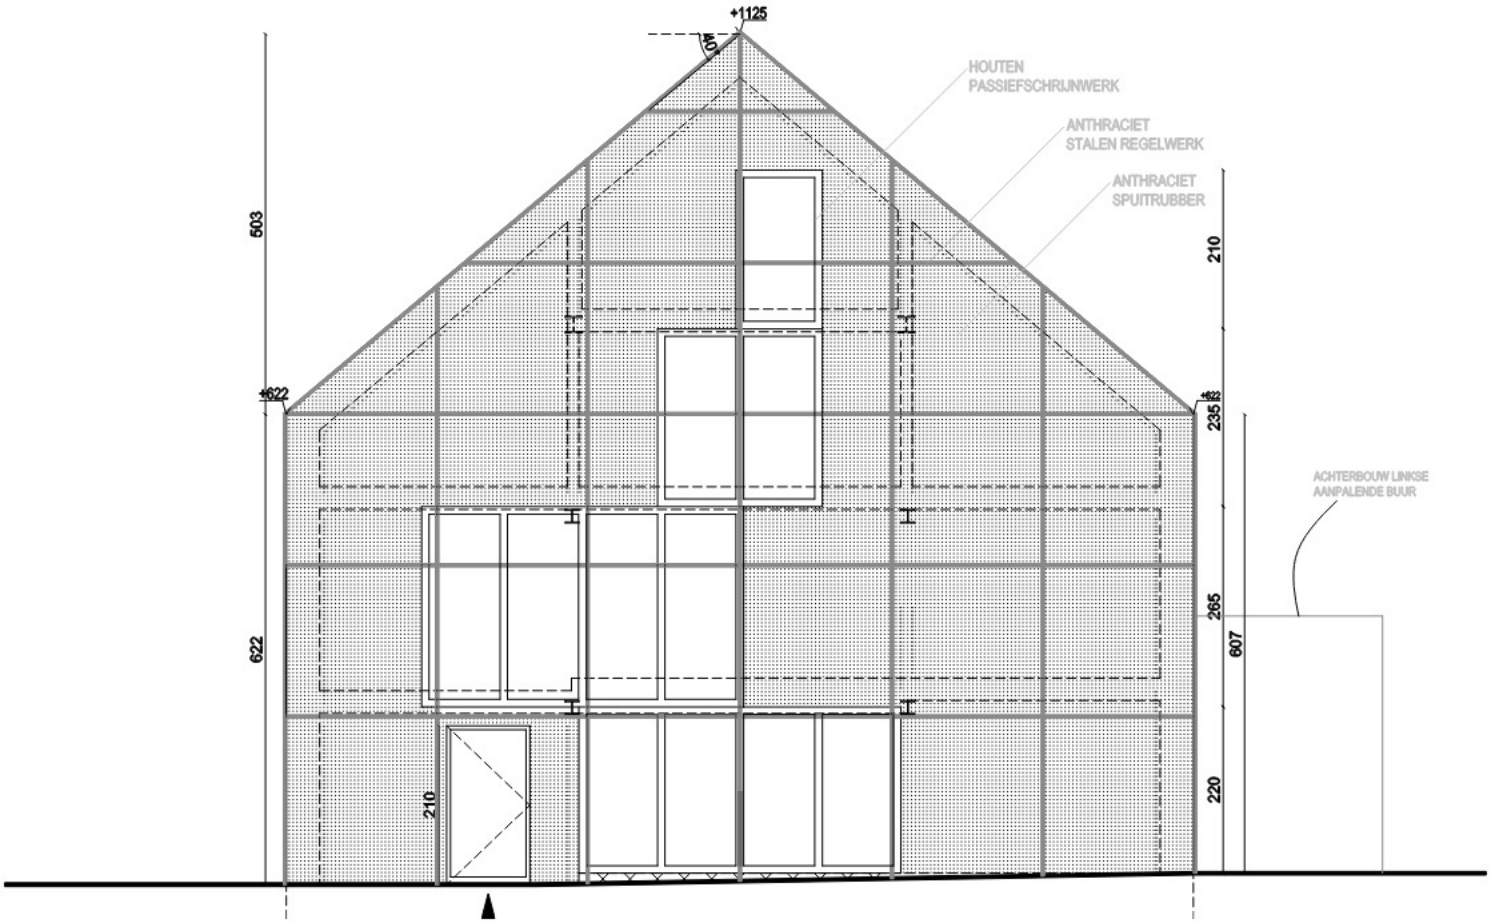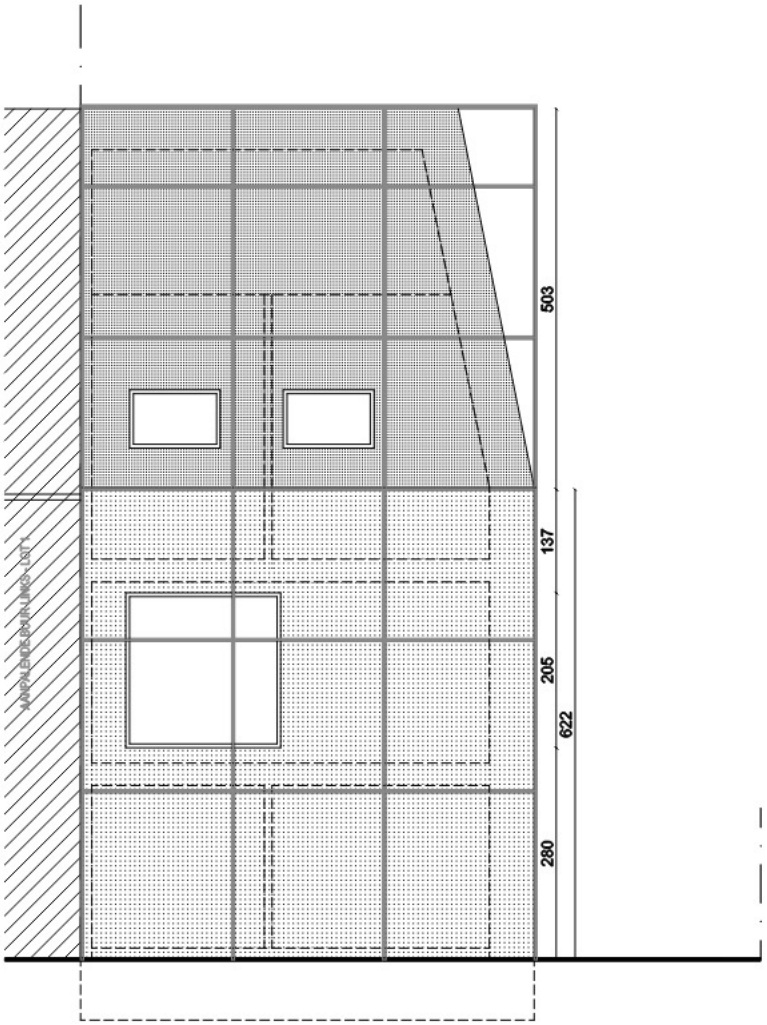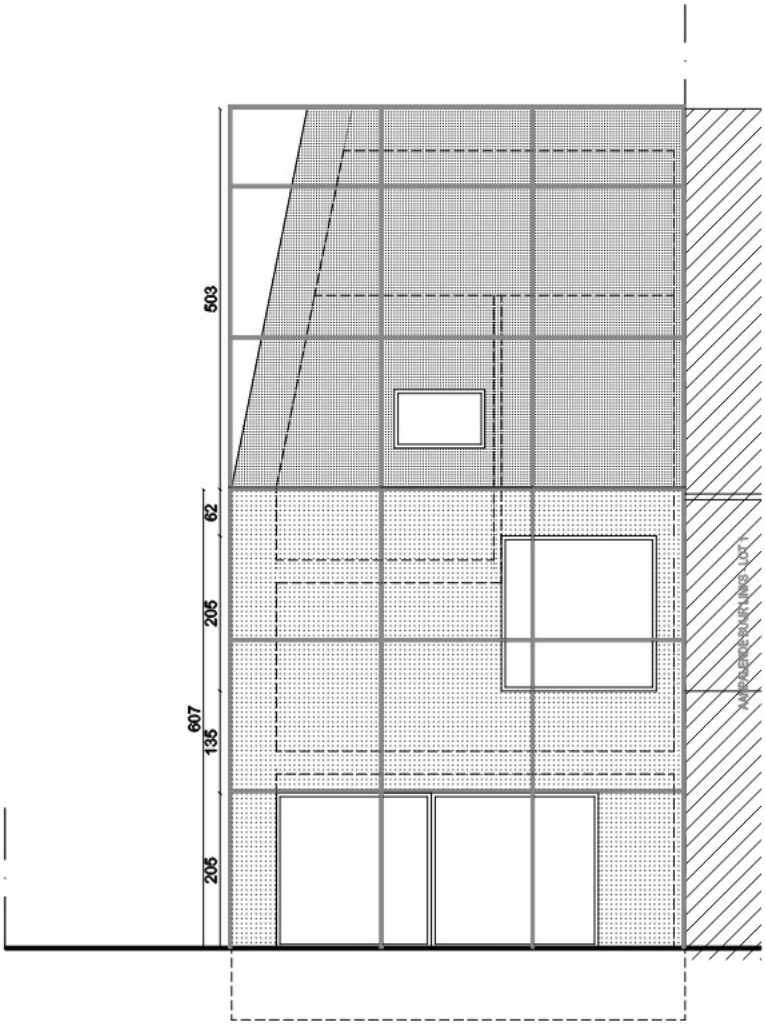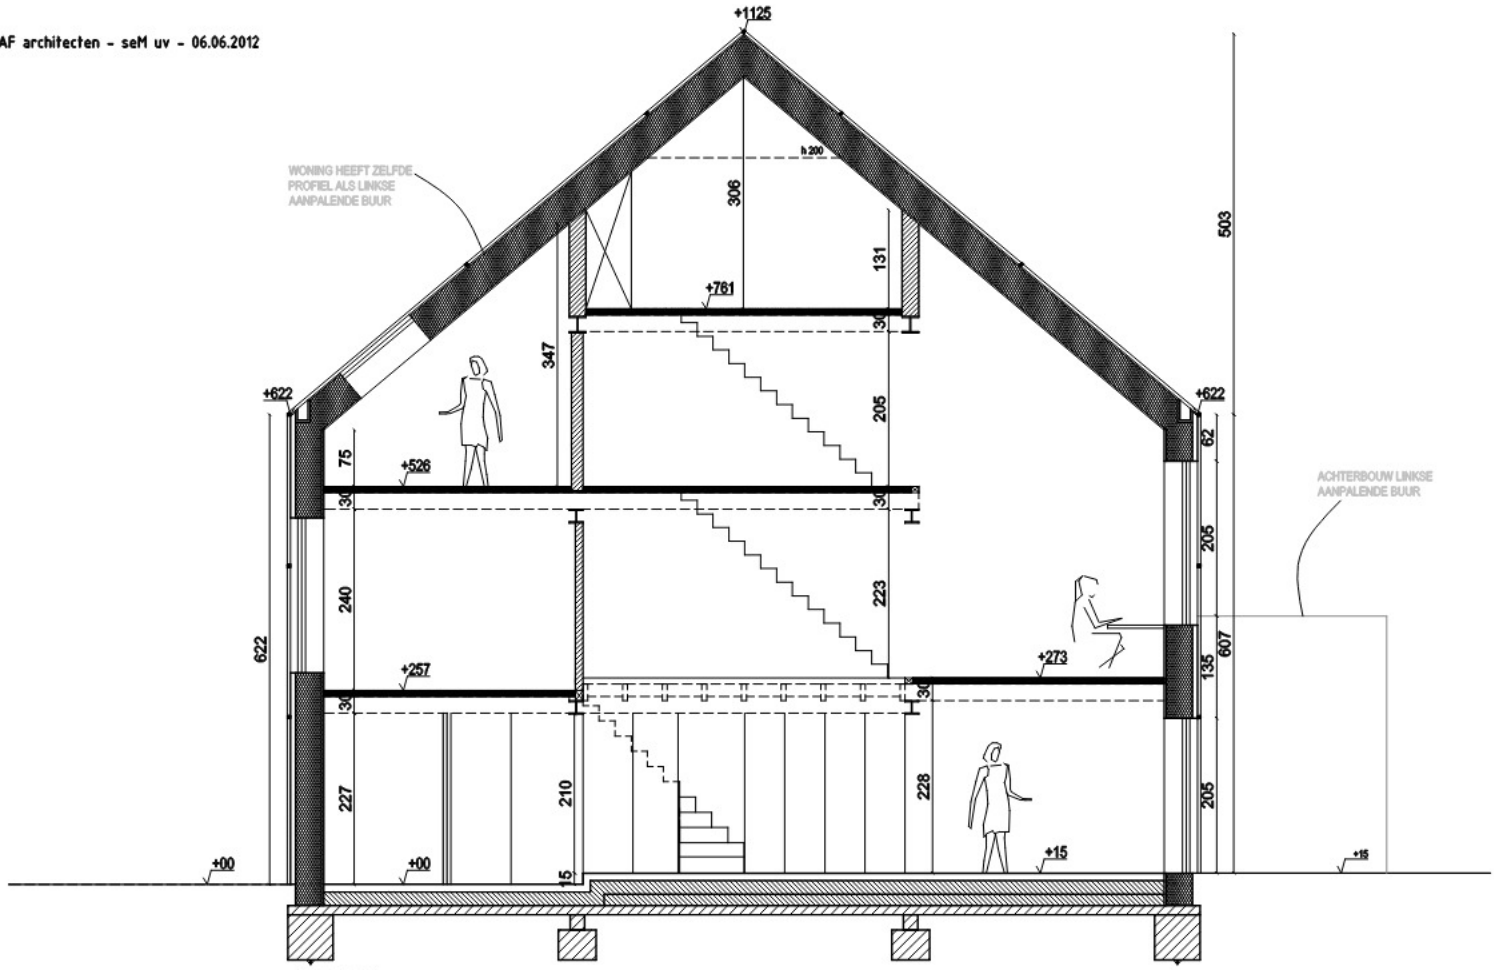


SNEDE AA

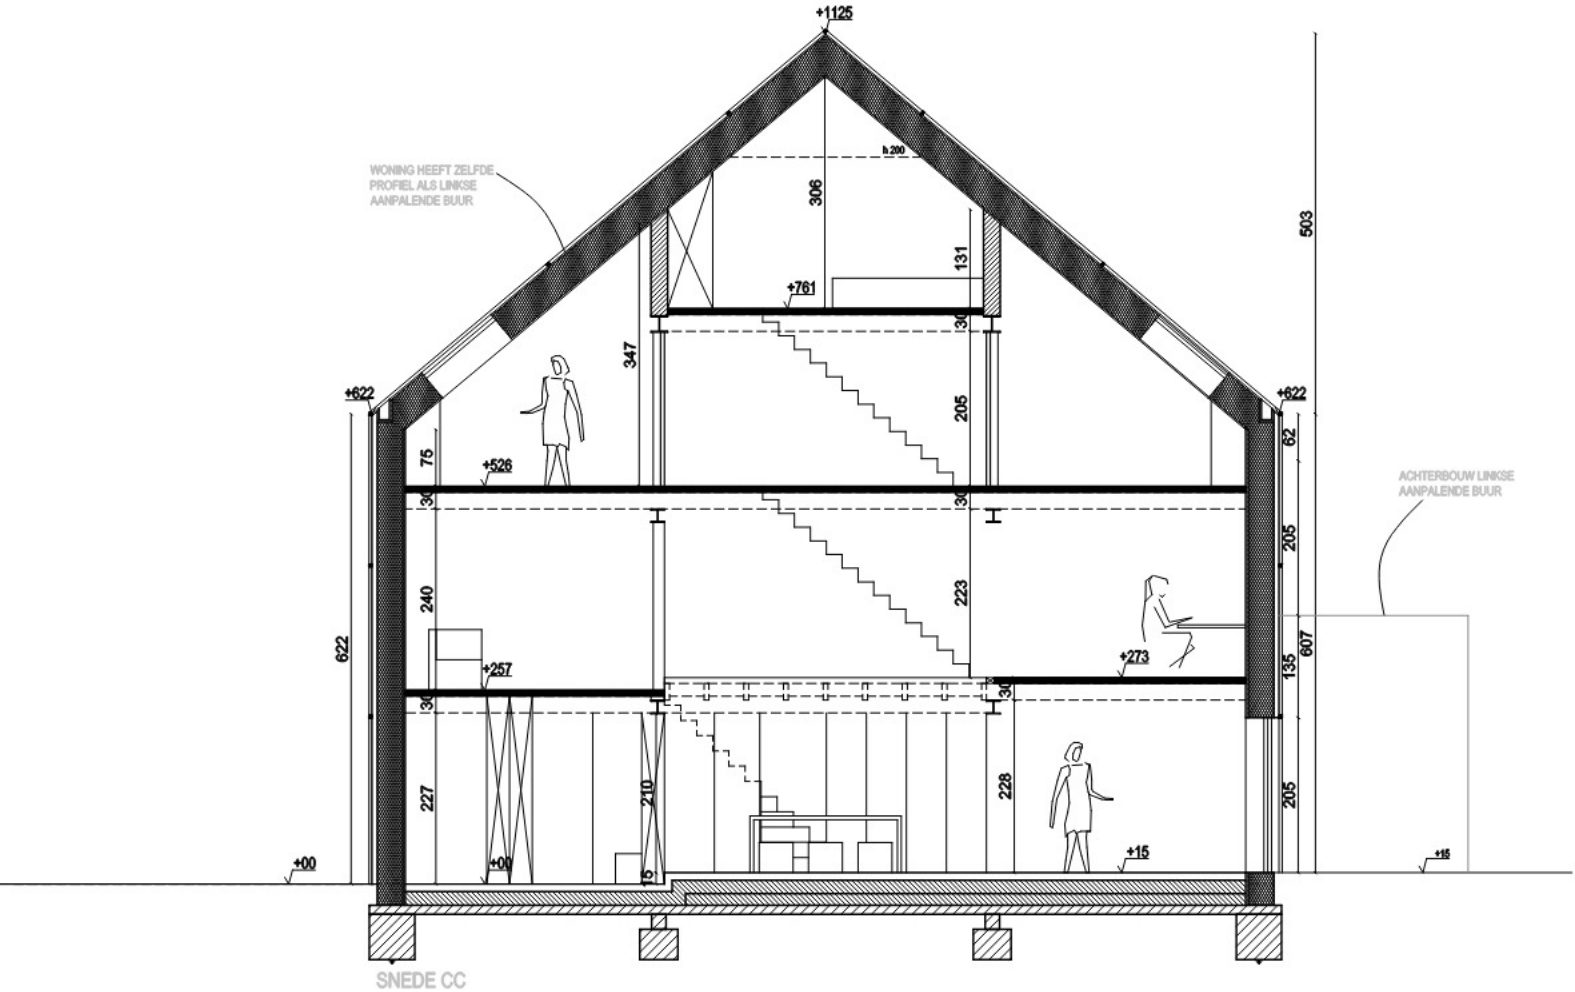


SNEDE CC

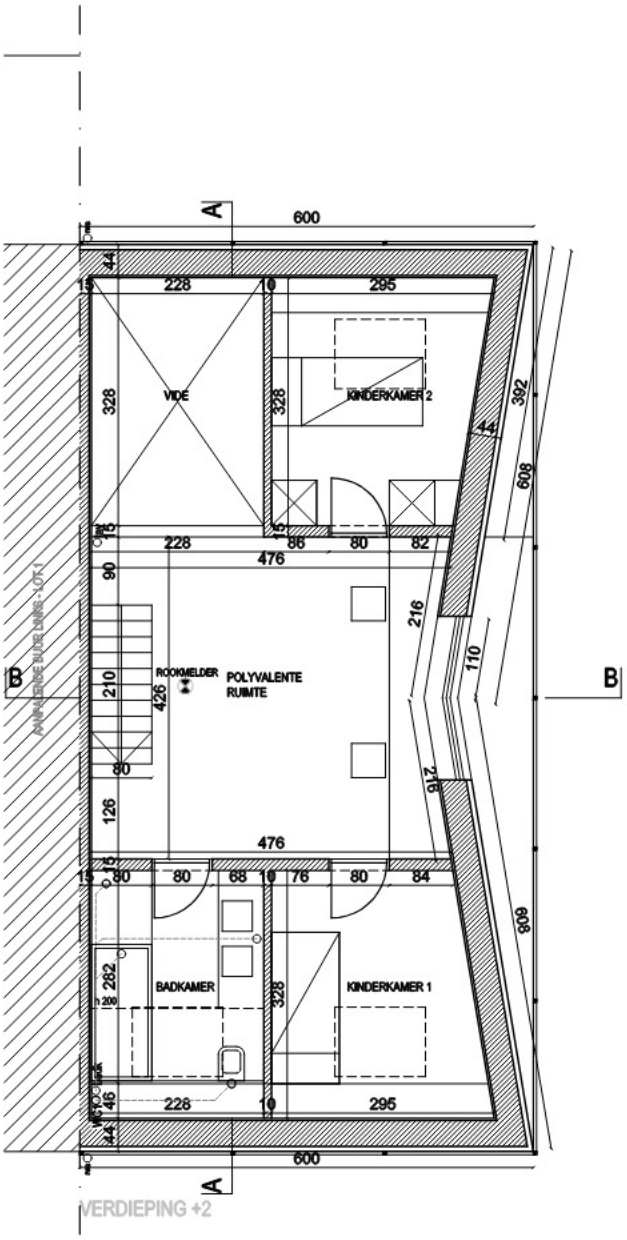


VERDIEPING +2

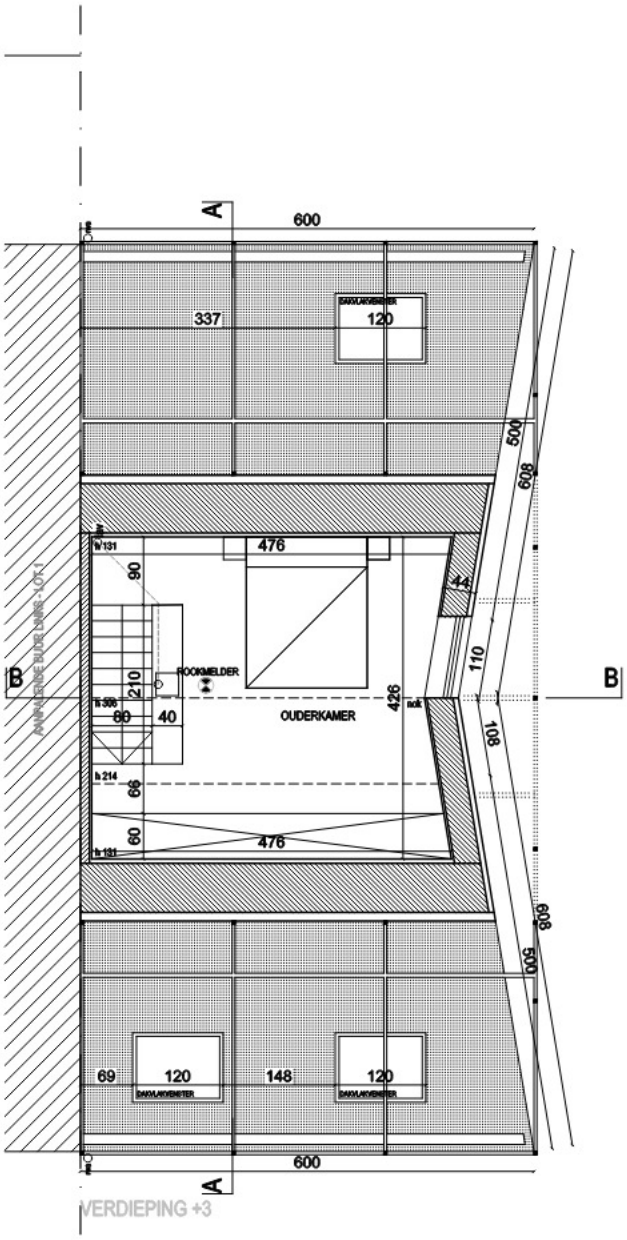


VERDIEPING +3

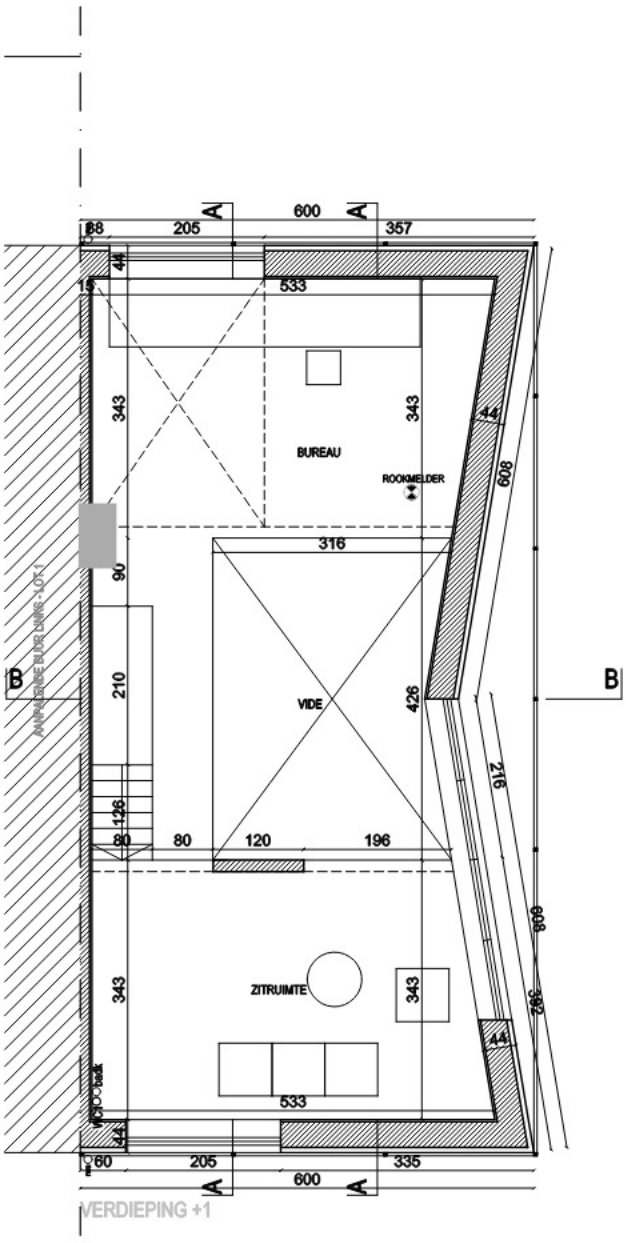


VERDIEPING +1

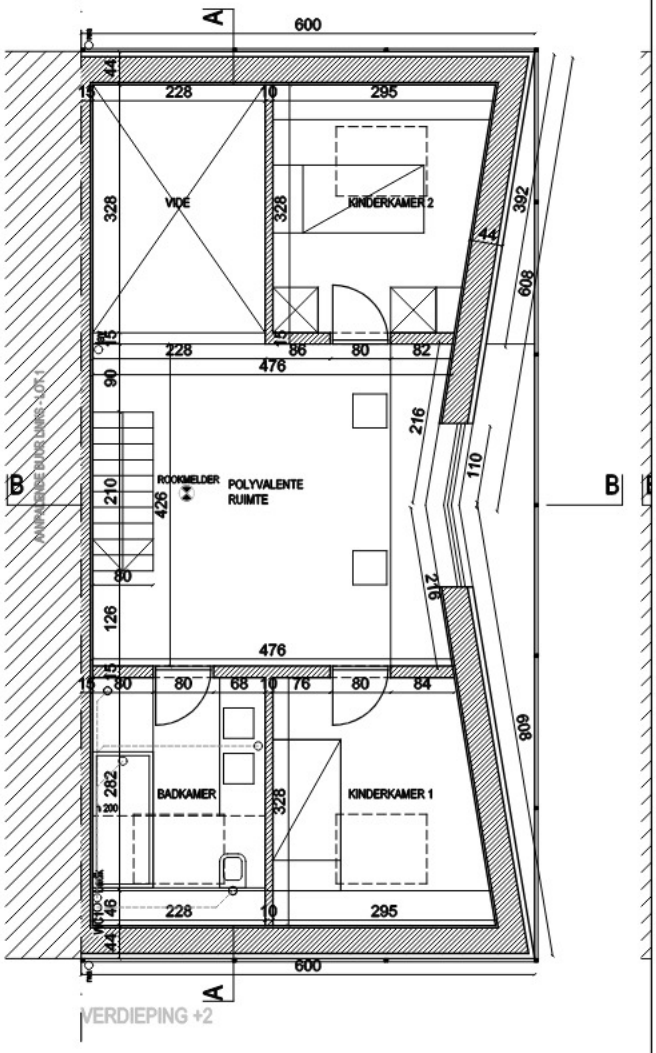

VERDIEPING +2

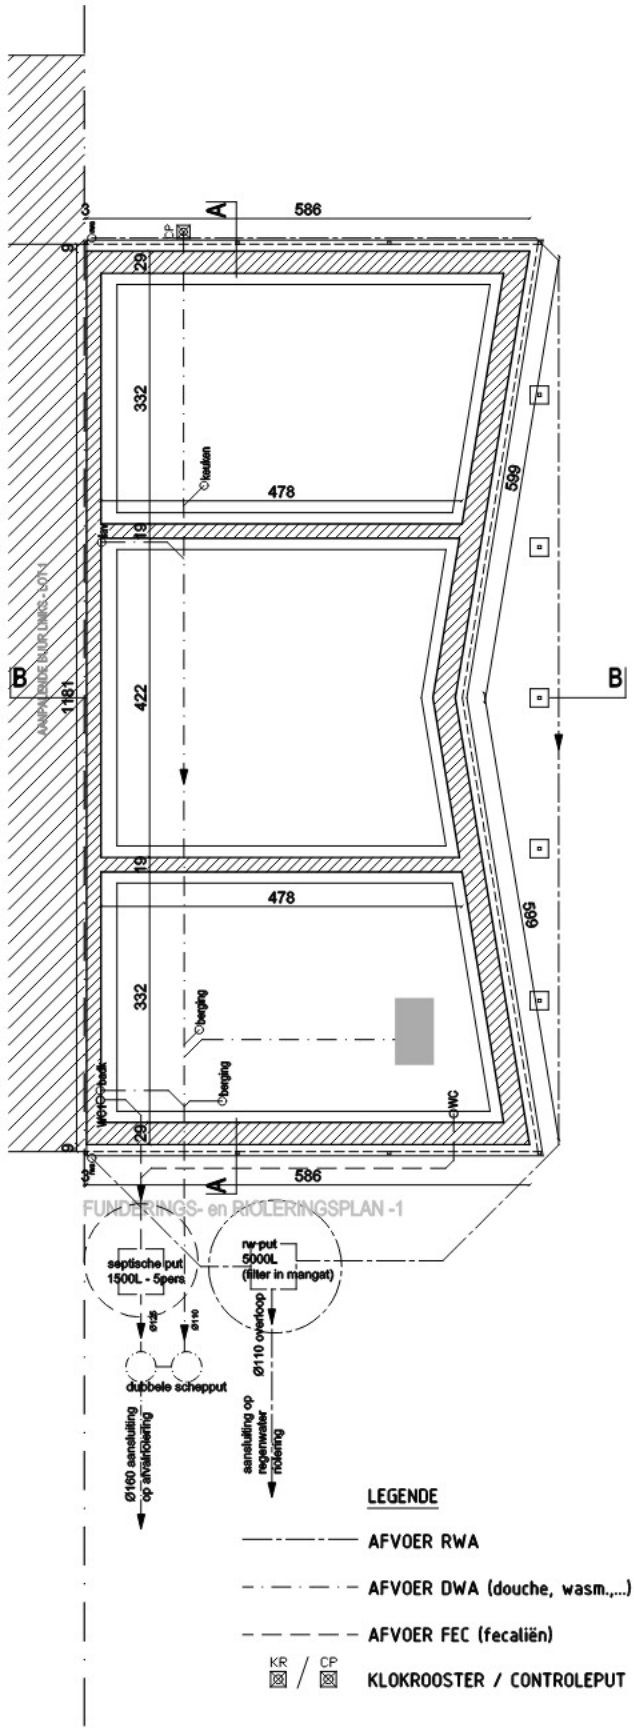

FUNDERINGS- en RIOLERINGSPLAN -1

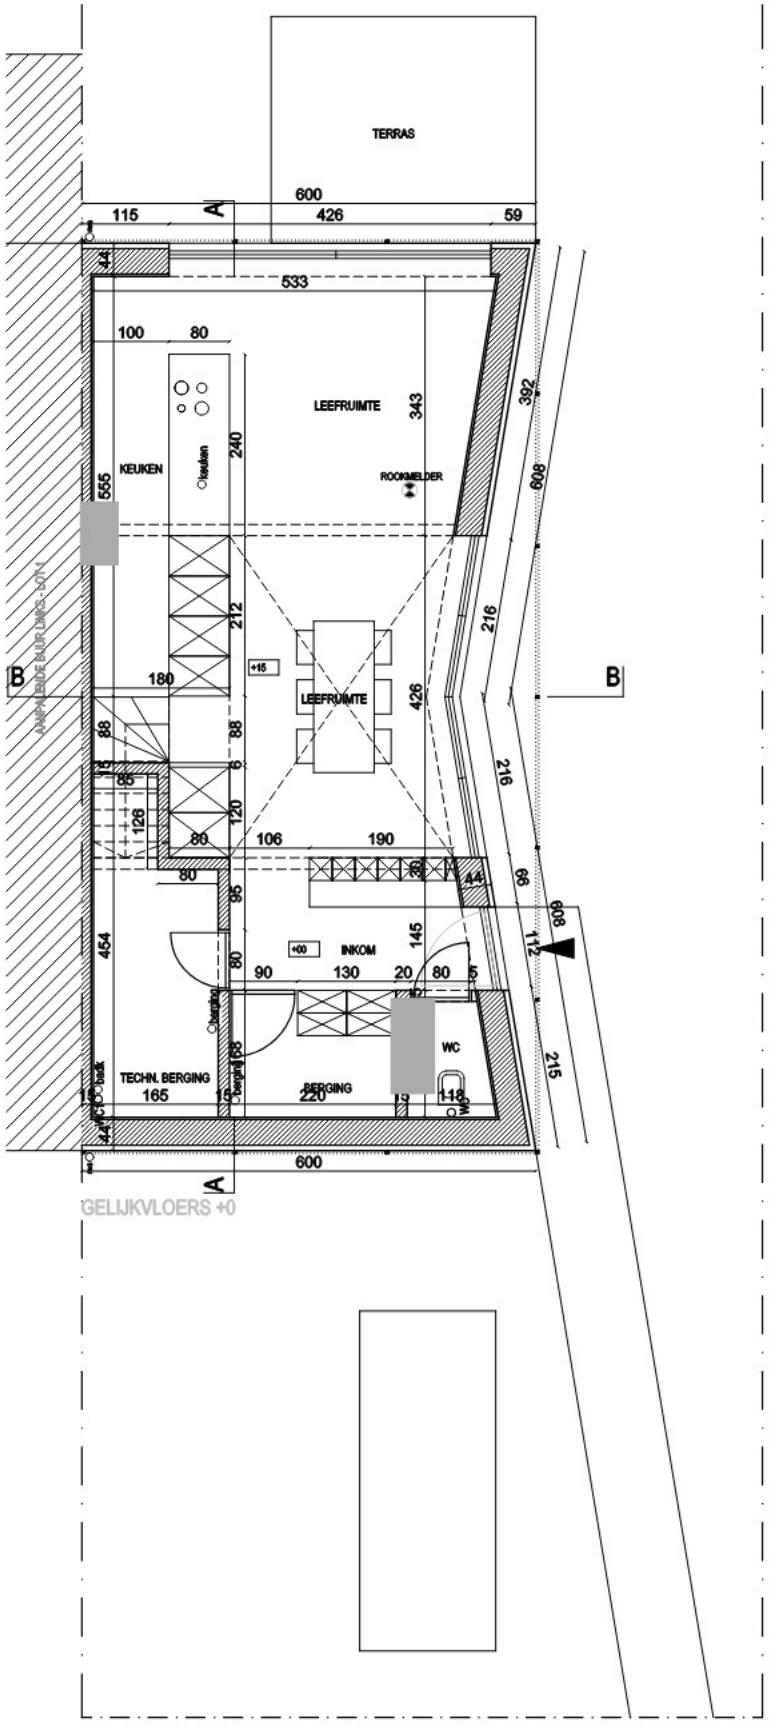

GELIJKVLOERS +0