
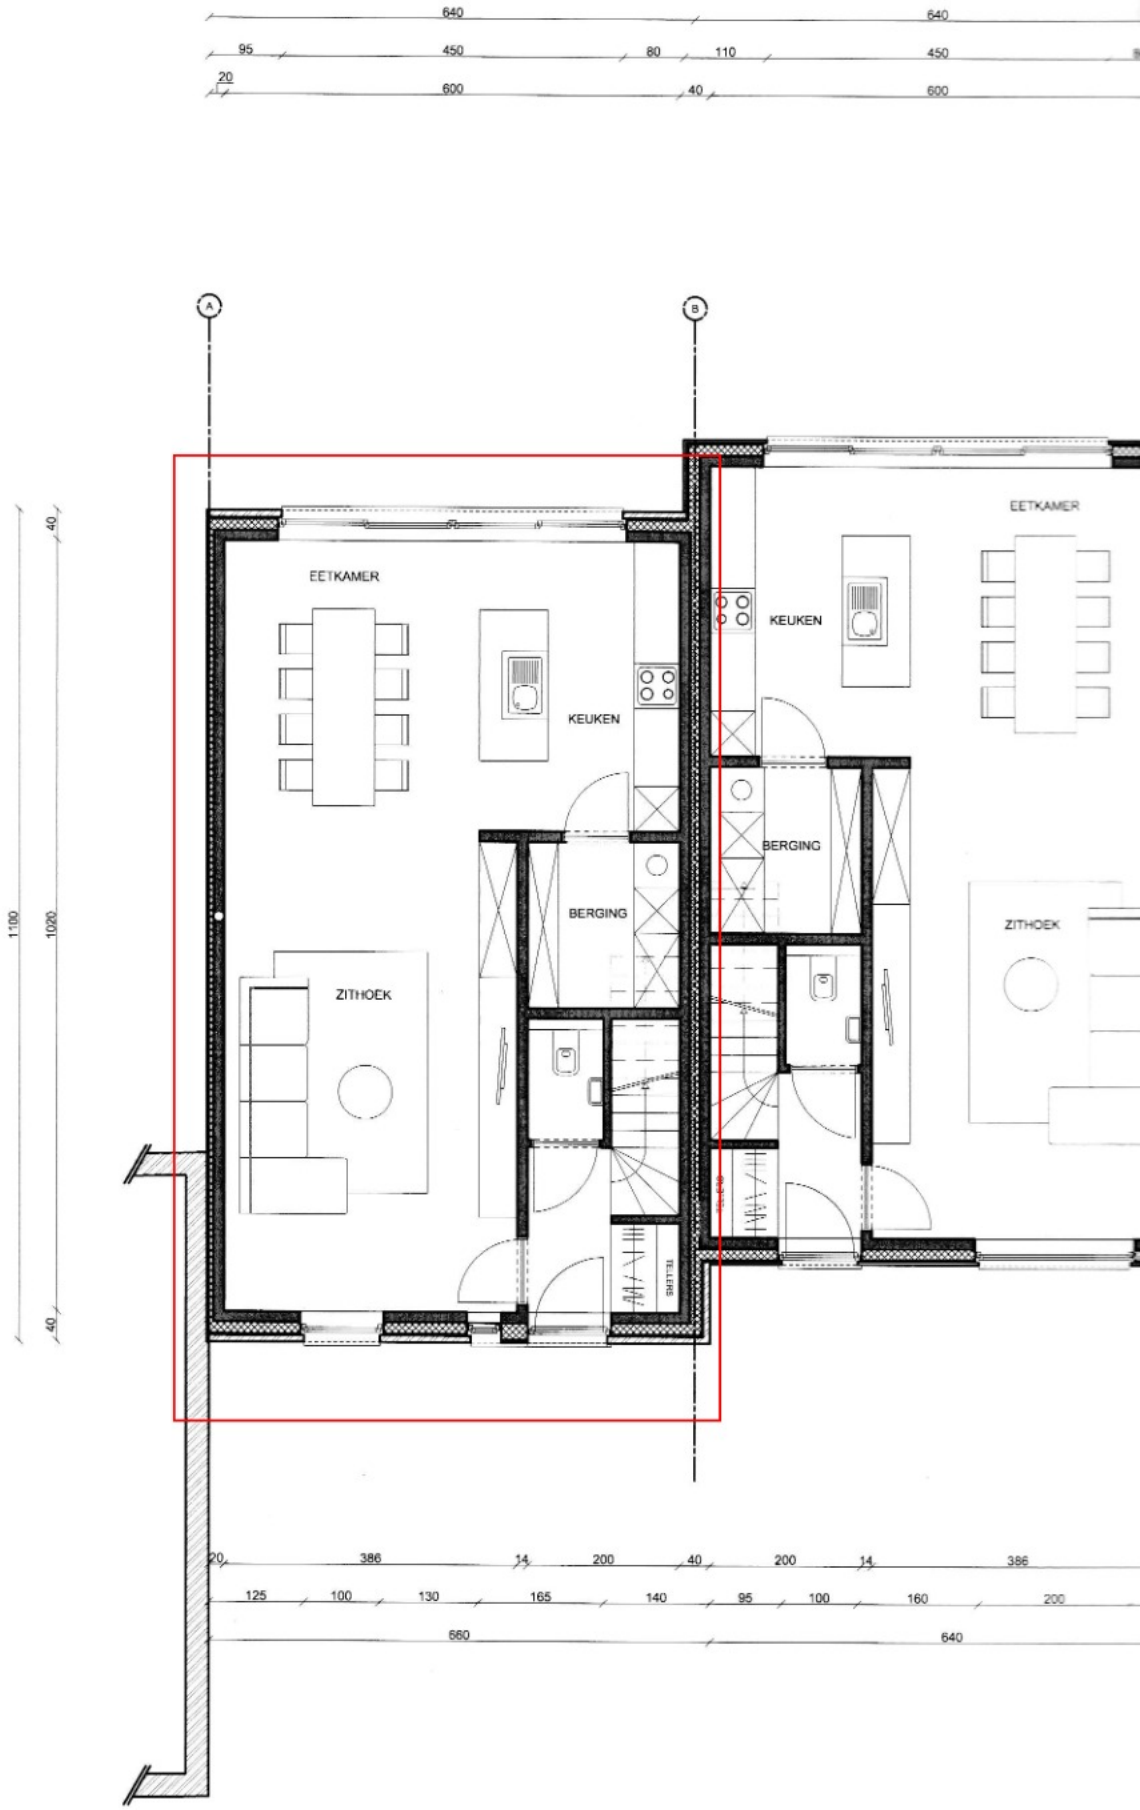


Plannen
SCHAAL 1/100

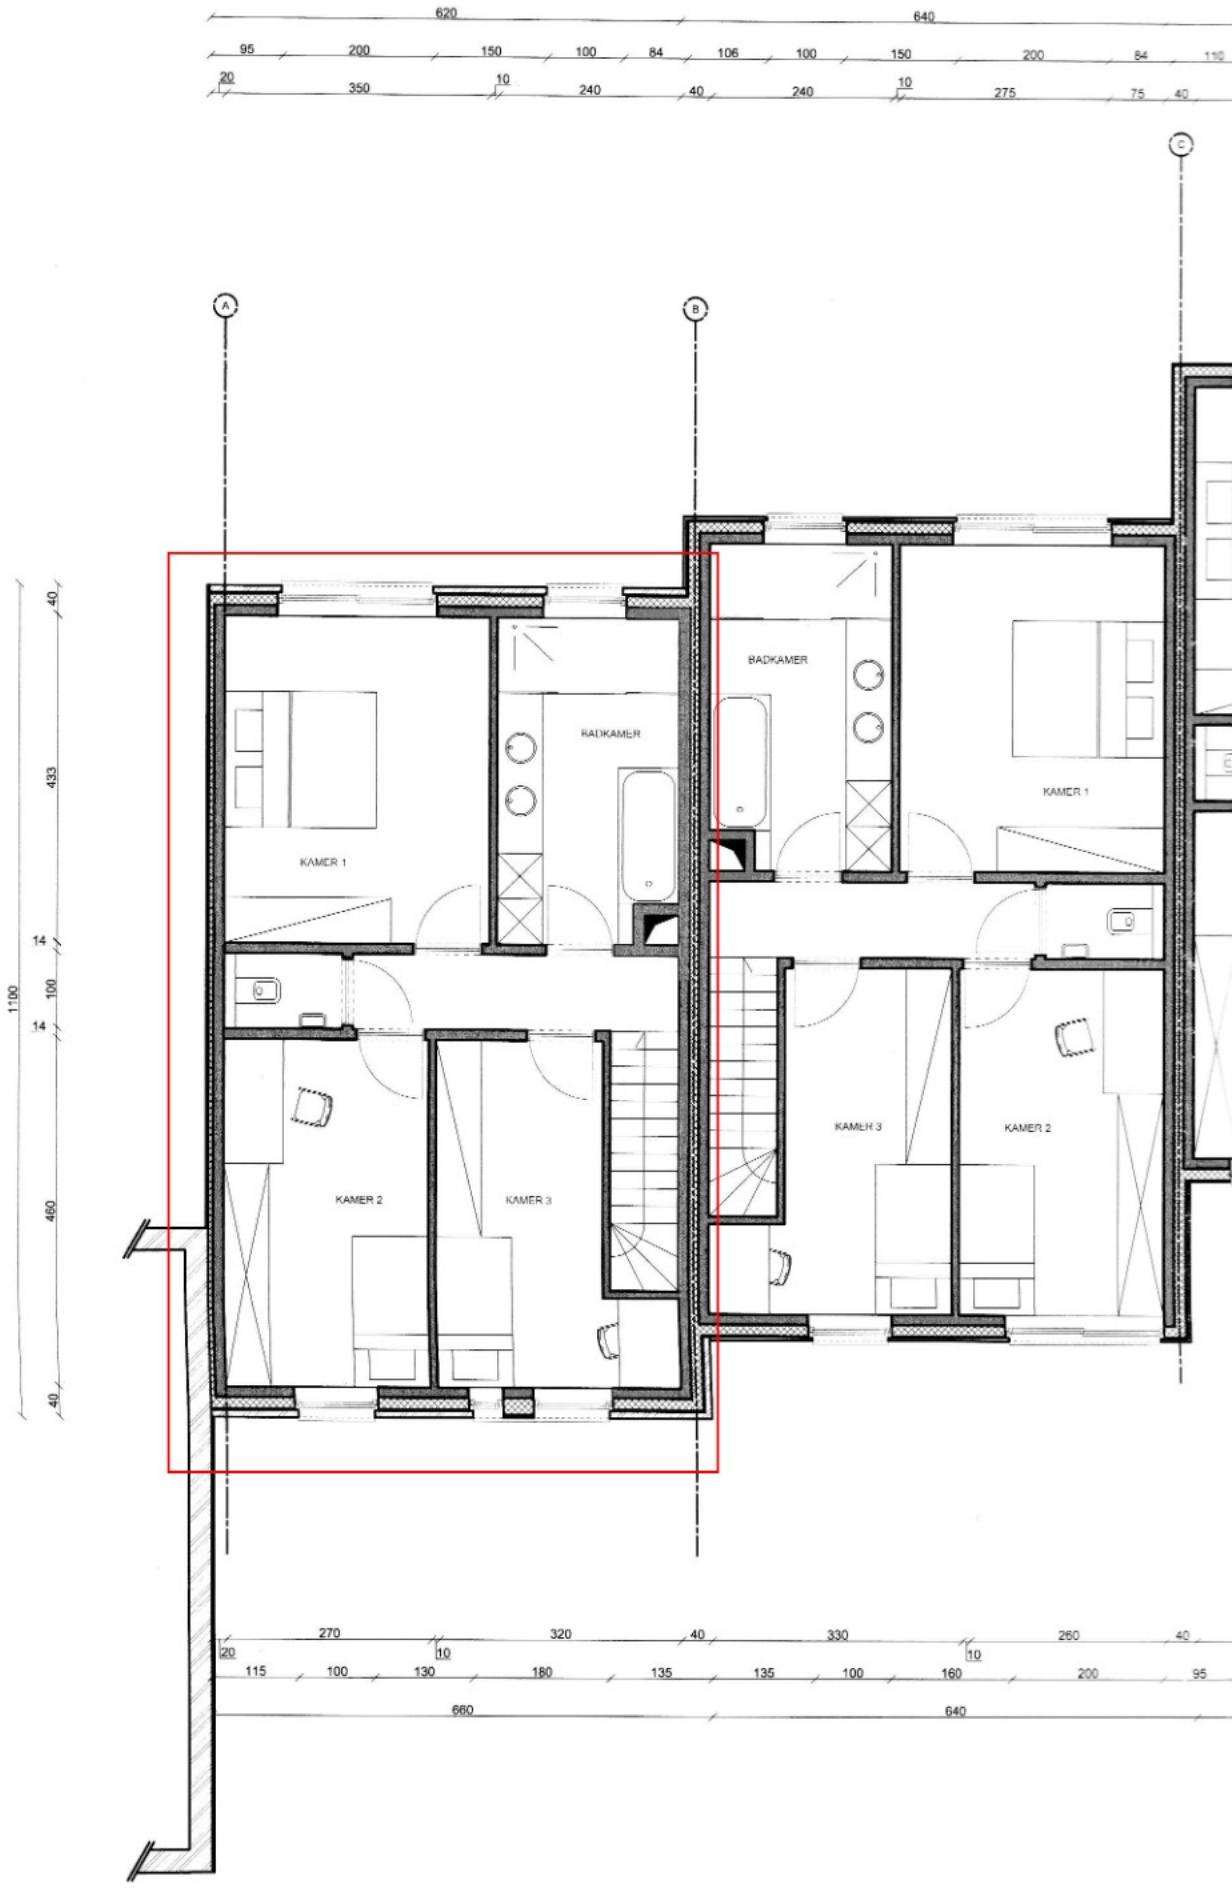

Plannen

SCHAAL 1/100