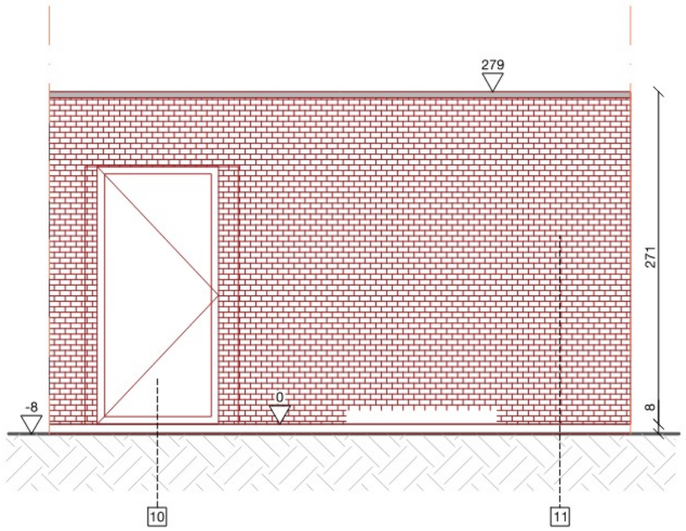


Aanzicht voorgevel tuinberging- Nieuwe situatie
1:50

Bouwaanvraag - nieuwe situatie

Valentijn: +32 (0) 495 23 57 37
Jonas: +32 (0) 468 27 94 09
info@hostevanhee.eu
www.hostevanhee.eu
Heernislaan 19, 9000 Gent
Kasteelstraat 118, 8700 Tielt

Alle rechten voorbehouden en zoals ook overgemaakt worden, aan derden zonder onze schriftelijke toestemming (wet 22 mei1...1886)

ADRES:
zwingelstraat 24
8930 Menen
West- Vlaanderen

SCHAAL:
1/50

VOOR AKKOORD:

CONTACT:
T:
F:
E:


REFERENTIE PLAN:
2022.08.30 voorstudie 1

EENHEID:
MM

Hoste Vanhee INTERIEUR ATELIER

Project:

Plan: bouwaanvraag- nieuwe situatie

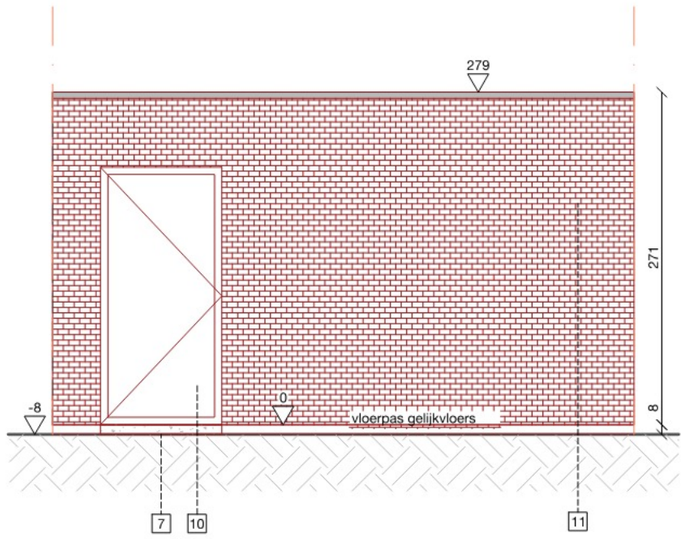

Aanzicht achtergevel tuingevel- Nieuwe situatie
1:50

Bouwaanvraag - nieuwe situatie

Valentijn: +32 (0) 495 23 57 37
Jonas: +32 (0) 468 27 94 09
info@hostevanhee.eu
www.hostevanhee.eu
Heernislaan 19, 9000 Gent
Kasteelstraat 116, 8700 Tielt

Alle plan-, tekeningen en ontwerpen zijn eigendom van het architectenbureau en mogen niet worden gebruikt, gekopieerd of openbaar gemaakt zonder voorafgaande schriftelijke toestemming van het bureau. 2022

ADRES:
zwingeletraat 24
8930 Menen
West- Vlaanderen

SCHAAL:
1/50

VOOR AKKOORD:
.....
.....
.....

CONTACT:
T. .....
F. .....
E. .....


REFERENTIE PLAN:
2022.08.30 voorstudie 1

EENHEID:
MM


Hoste Vanhee INTERIEUR ATELIER

Project:

Plan: bouwaanvraag- nieuwe situatie

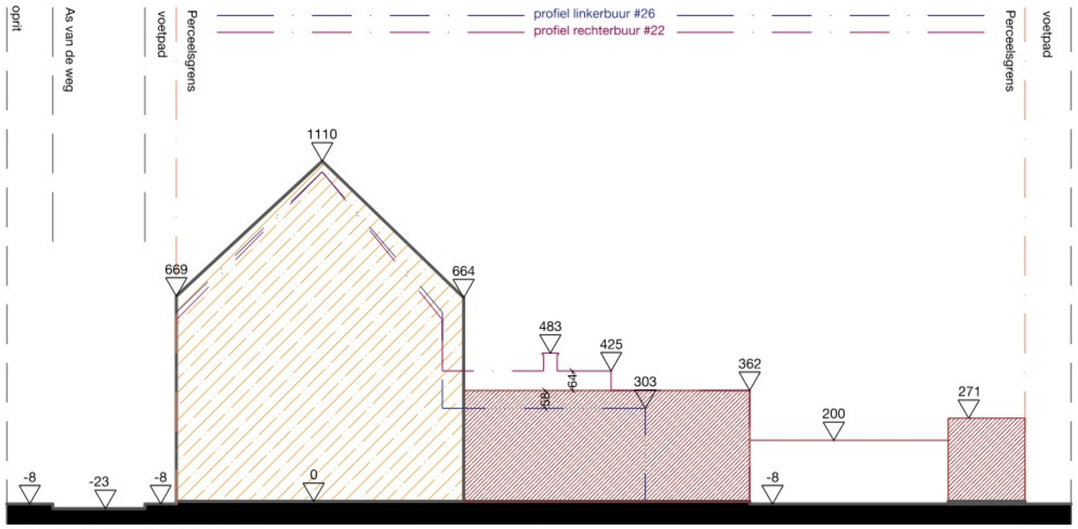

Terreinprofiel TP AA'- Bestaande situatie
1:200

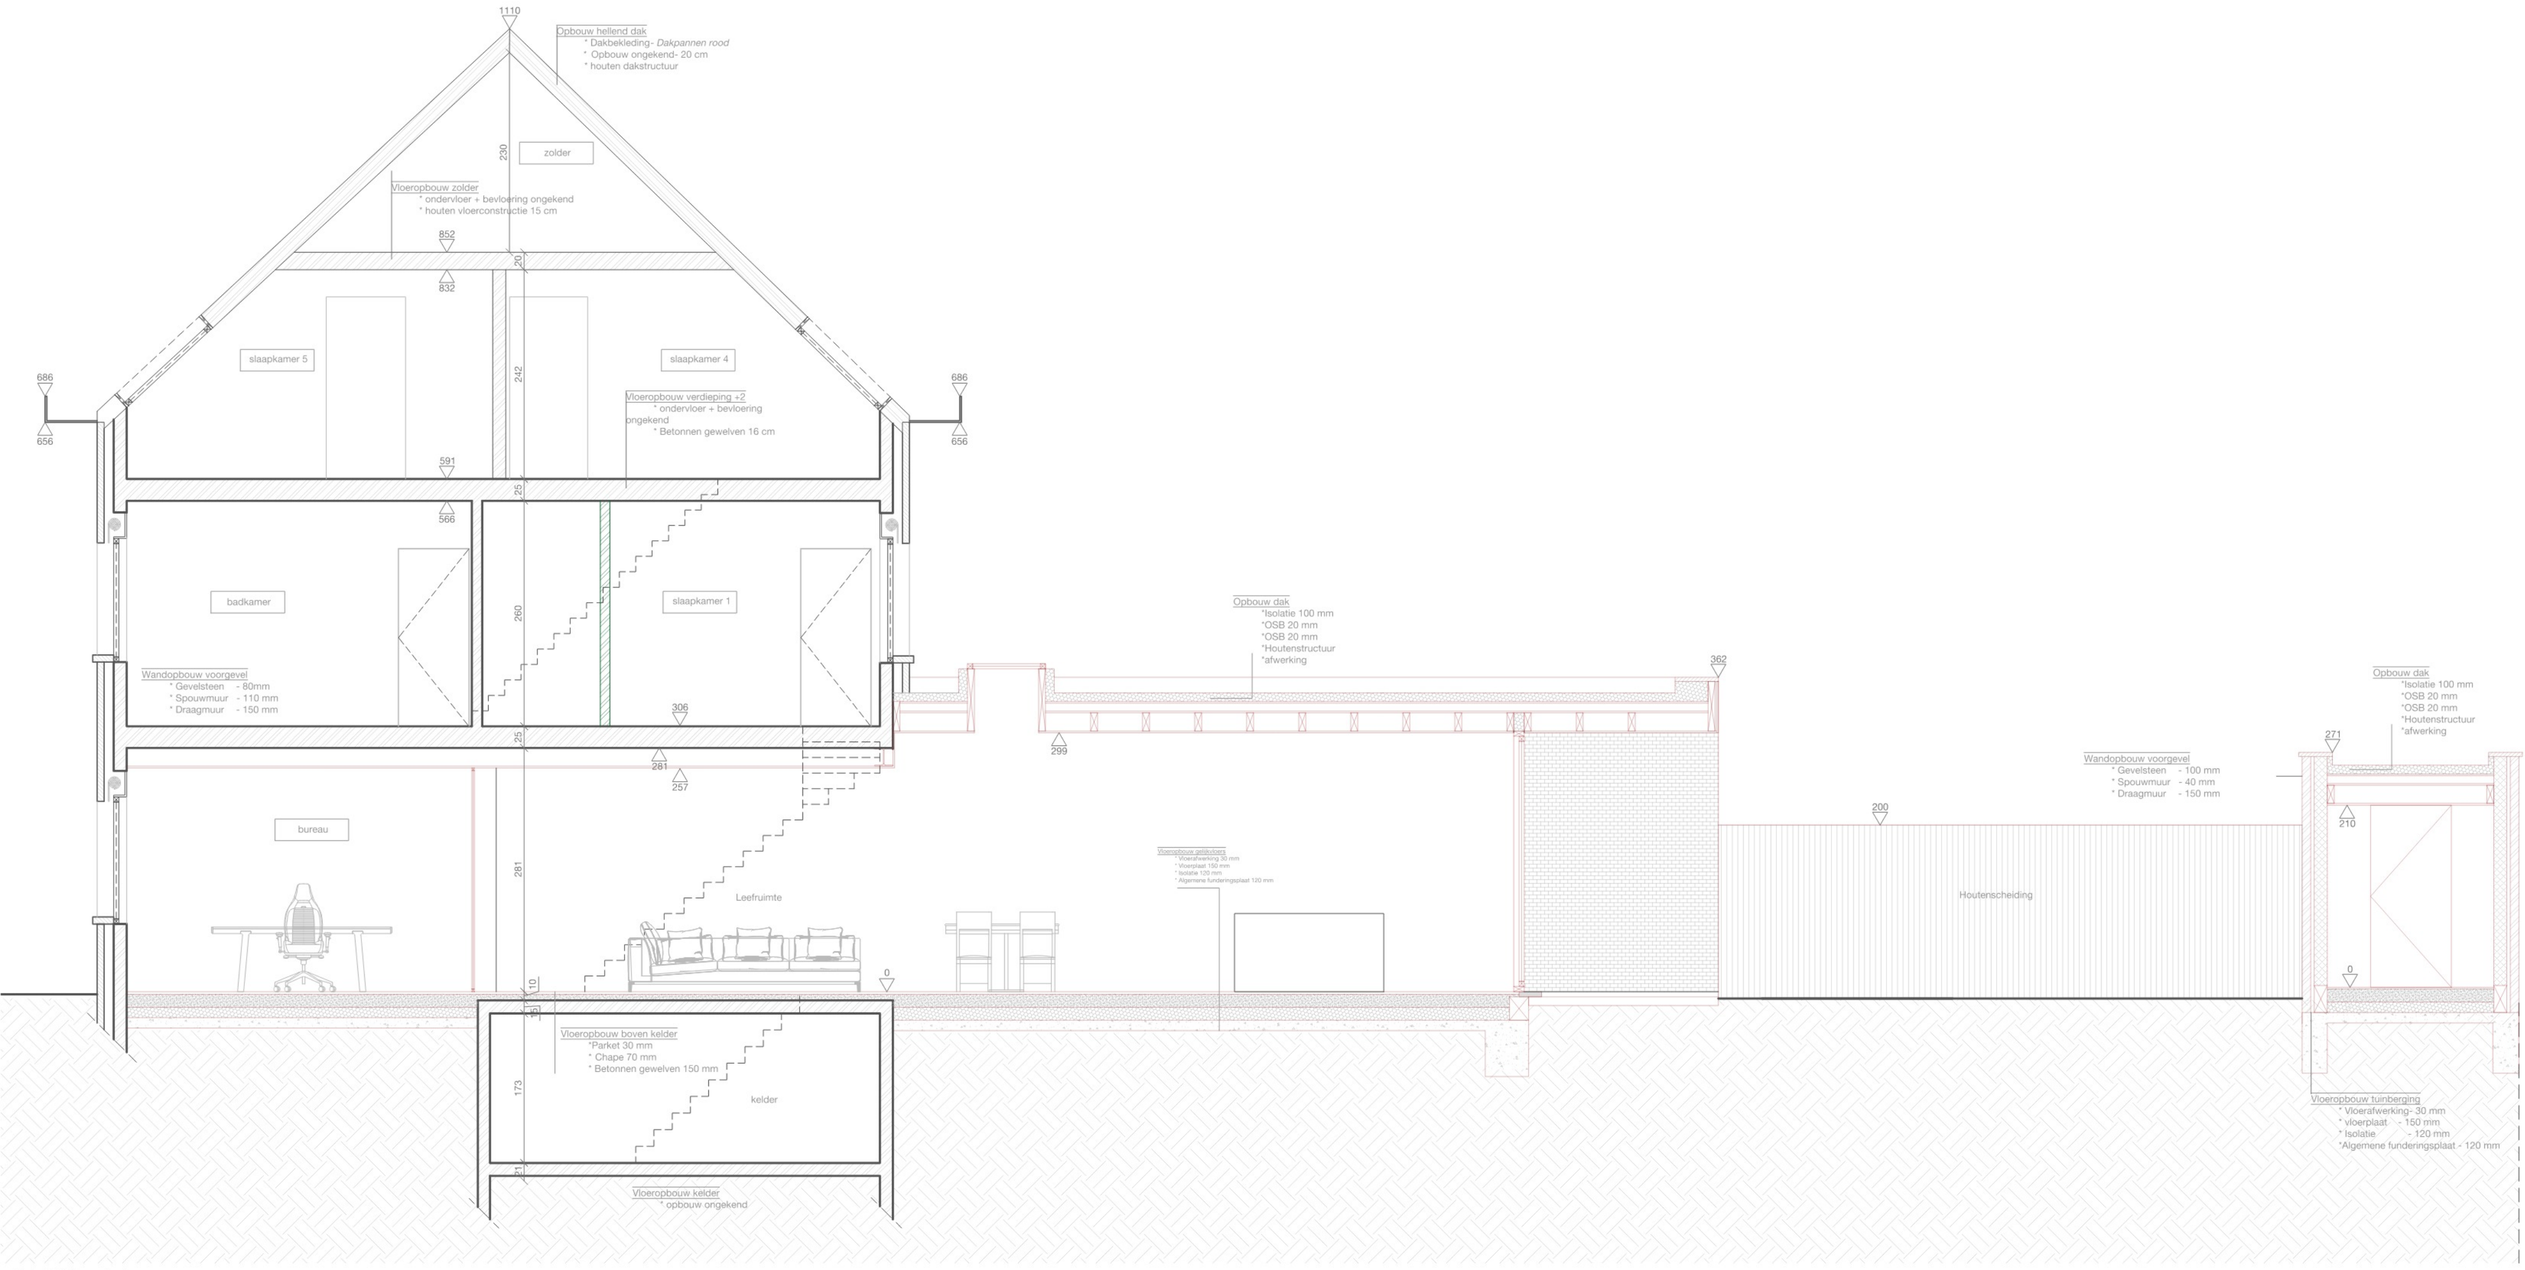

Snede AA'- Nieuwe situatie
1:50

Bouwaanvraag- nieuwe situatie

Valentijn: +32 (0) 495 23 57 37
Jonas: +32 (0) 468 27 94 09
info@hostevanhee.eu
www.hostevanhee.eu
Heernislaan 19, 9000 Gent
Kasteelstraat 118, 8700 Tielt

Dit plan blijft onze eigendom en mag niet overgemaakt worden aan derden zonder onze schriftelijke toelating (wet 22 maart 1886)

ADRES:
zwingelstraat 24
8930 Menen
West- Vlaanderen

CONTACT:
T. .....
F. .....
E. .....

SCHAAL:
1/200

REFERENTIE PLAN:
2022.08.30 bouwaanvraag

VOOR AKKOORD:
.....
.....
.....


EENHEID:
CM

Hoste INTERIEUR ATELIER Vanhee

Project:

Plan: Bouwaanvraag- nieuwe situatie

grondplan gelijkvloers- Nieuwe situatie
1:50

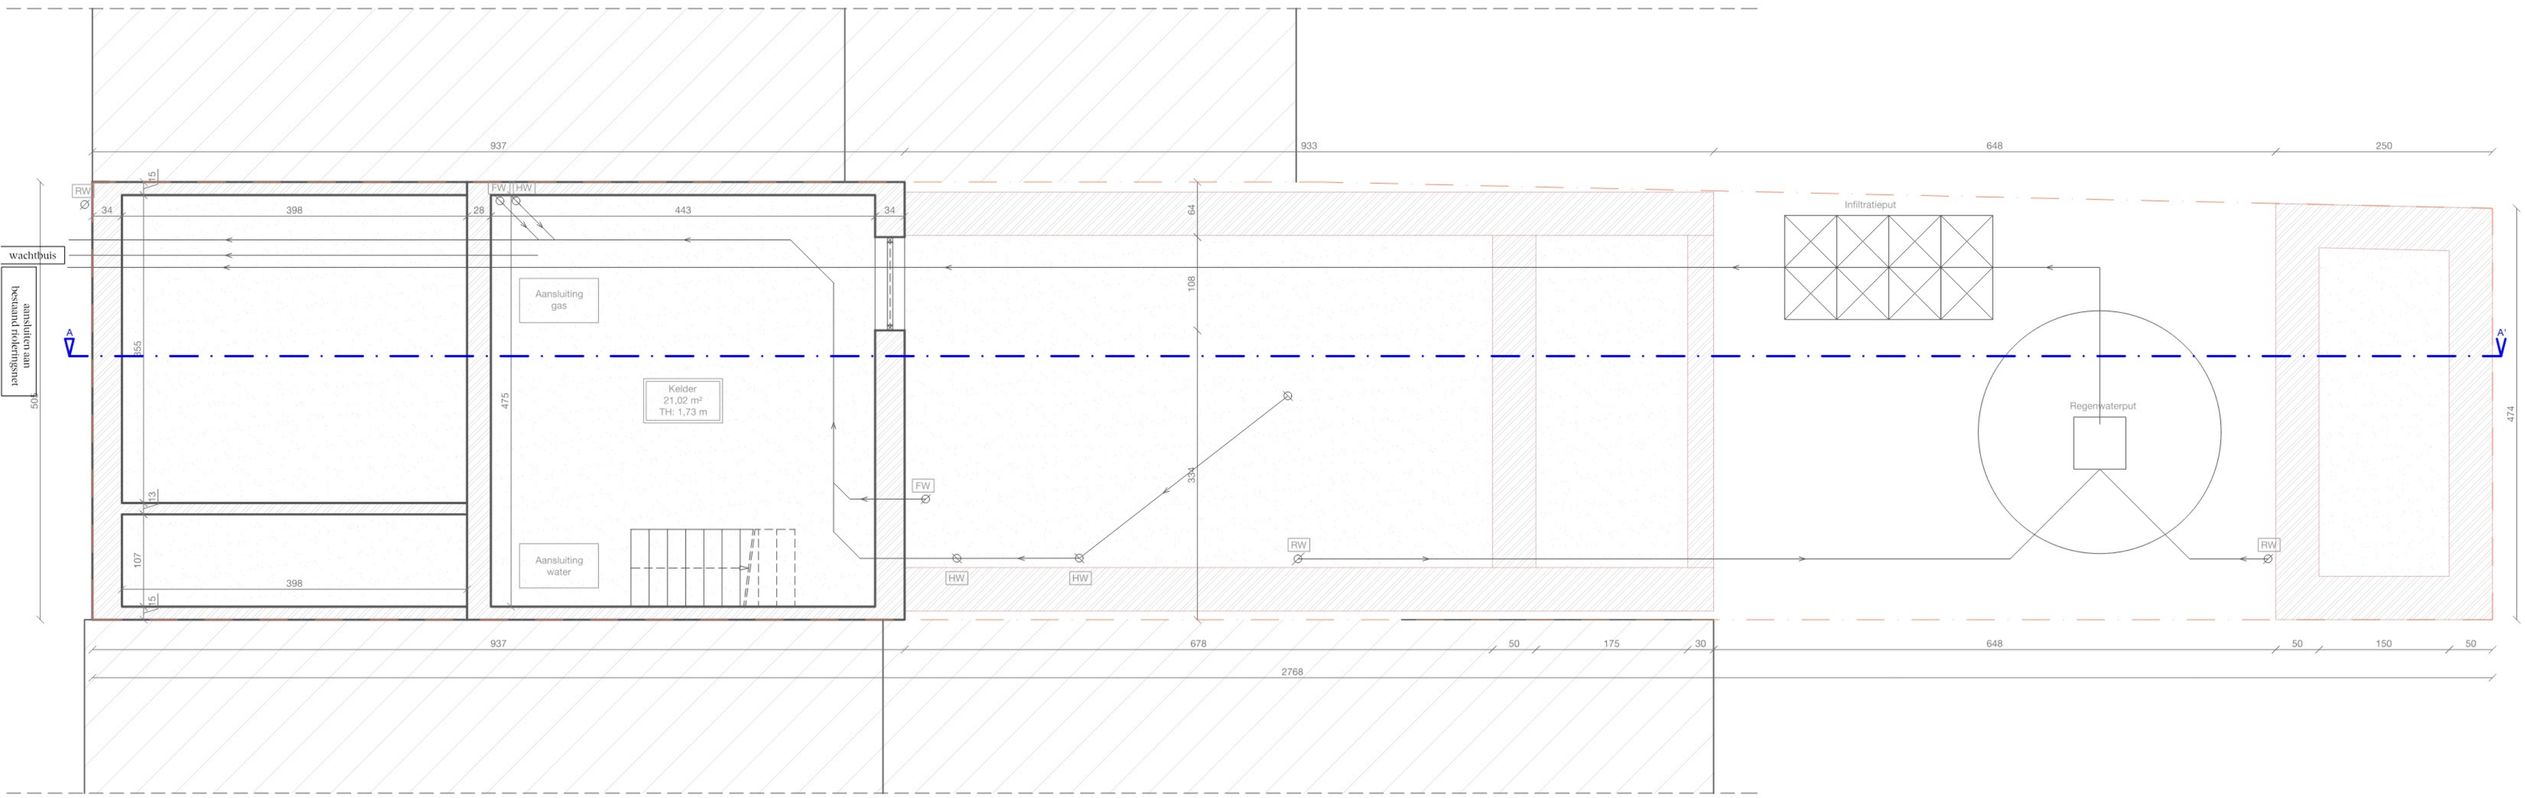

grondplan kelder/ fundering- & rioleringsplan- Nieuwe situatie
1:50

Bouwaanvraag- nieuwe situatie

Valentijn: +32 (0) 495 23 57 37
Jonas: +32 (0) 468 27 94 09
info@hostevanhee.eu
www.hostevanhee.eu
Heernislaan 19, 9000 Gent
Kasteelstraat 118, 8700 Tielt

Dit plan blijft onze eigendom en mag niet overgemaakt worden aan derden zonder onze schriftelijke toelating (wet 22 maart 1886)

ADRES:
zwingelstraat 24
8930 Menen
West- Vlaanderen

CONTACT:
T. .....
F. .....
E. .....

SCHAAL:
1/200

REFERENTIE PLAN:
2022.08.30 bouwaanvraag

VOOR AKKOORD:
.....
.....
.....

EENHEID:
CM

Hoste Vanhee INTERIEUR ATELIER

Project:

Plan: Bouwaanvraag- nieuwe situatie

N
W
O
Z

Woning
Zwingelstraat 34
B-8930 Menen
361G

Woning
Zwingelstraat 32
B-8930 Menen
361K

Woning
Zwingelstraat 30
B-8930 Menen
356D

Woning
Zwingelstraat 28
B-8930 Menen
356E

Woning
Zwingelstraat 26
B-8930 Menen
356M

Woning
Zwingelstraat 24
B-8930 Menen
356N

Woning
Zwingelstraat 22
B-8930 Menen
356T

Woning
Zwingelstraat 21
B-8930 Menen
336L

Woning
Zwingelstraat 19
B-8930 Menen
335H

Woning
Lendakkerlaan 71
B-8930 Menen
360G

Woning
Maaibeekstraat 1
B-8930 Menen
360P


Woning
Maaibeekstraat 1
B-8930 Menen
525F

868
923
540
2768
127
320
83
937
933
648
250
1388
505
474
912
958

Tot. opp. perceel:	137,60 m²
Tot. opp. bebouwing:	105,64 m²
opp. hoofdgebouw (te behouden):	47,25 m²
opp. nieuwbouw:	58,40 m²

parkeerplaatsen

Inplantingsplan- Nieuwe situatie
1:200

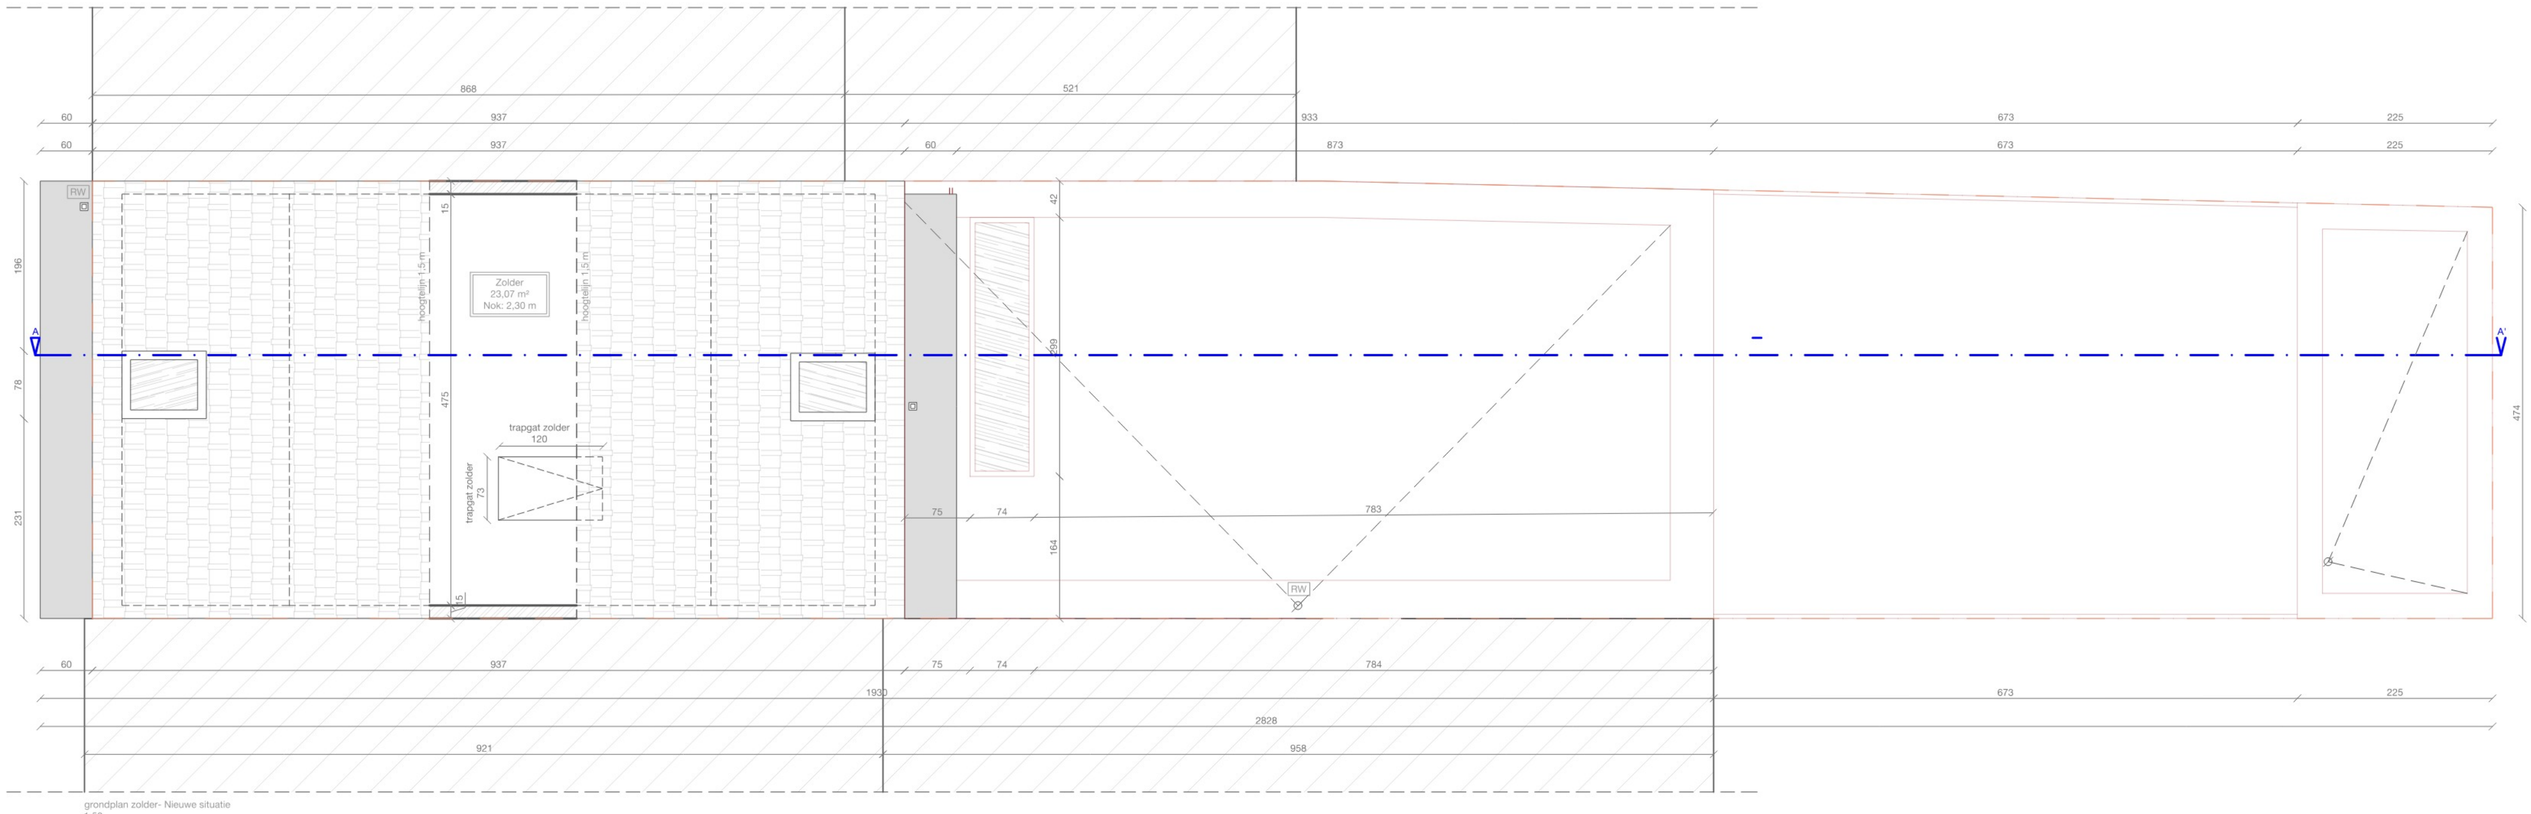

grondplan zolder- Nieuwe situatie
1:50

Bouwaanvraag- nieuwe situatie

Valentijn: +32 (0) 495 23 57 37
Jonas: +32 (0) 468 27 94 09
info@hostevanhee.eu
www.hostevanhee.eu
Heernislaan 19, 9000 Gent
Kasteelstraat 118, 8700 Tielt

Dit plan blijft onze eigendom en mag niet overgemaakt worden aan derden zonder onze schriftelijke toelating (wet 22 maart 1886)

ADRES:
zwingelstraat 24
8930 Menen
West- Vlaanderen

CONTACT:
T. .....
F. .....
E. .....

SCHAAL:
1/200

REFERENTIE PLAN:
2022.08.30 bouwaanvraag

VOOR AKKOORD:
.....
.....
.....


EENHEID:
CM

Hoste INTERIEUR ATELIER Vanhee

Project:

Plan: Bouwaanvraag- nieuwe situatie

grondplan verdieping +1- Nieuwe situatie
1:50

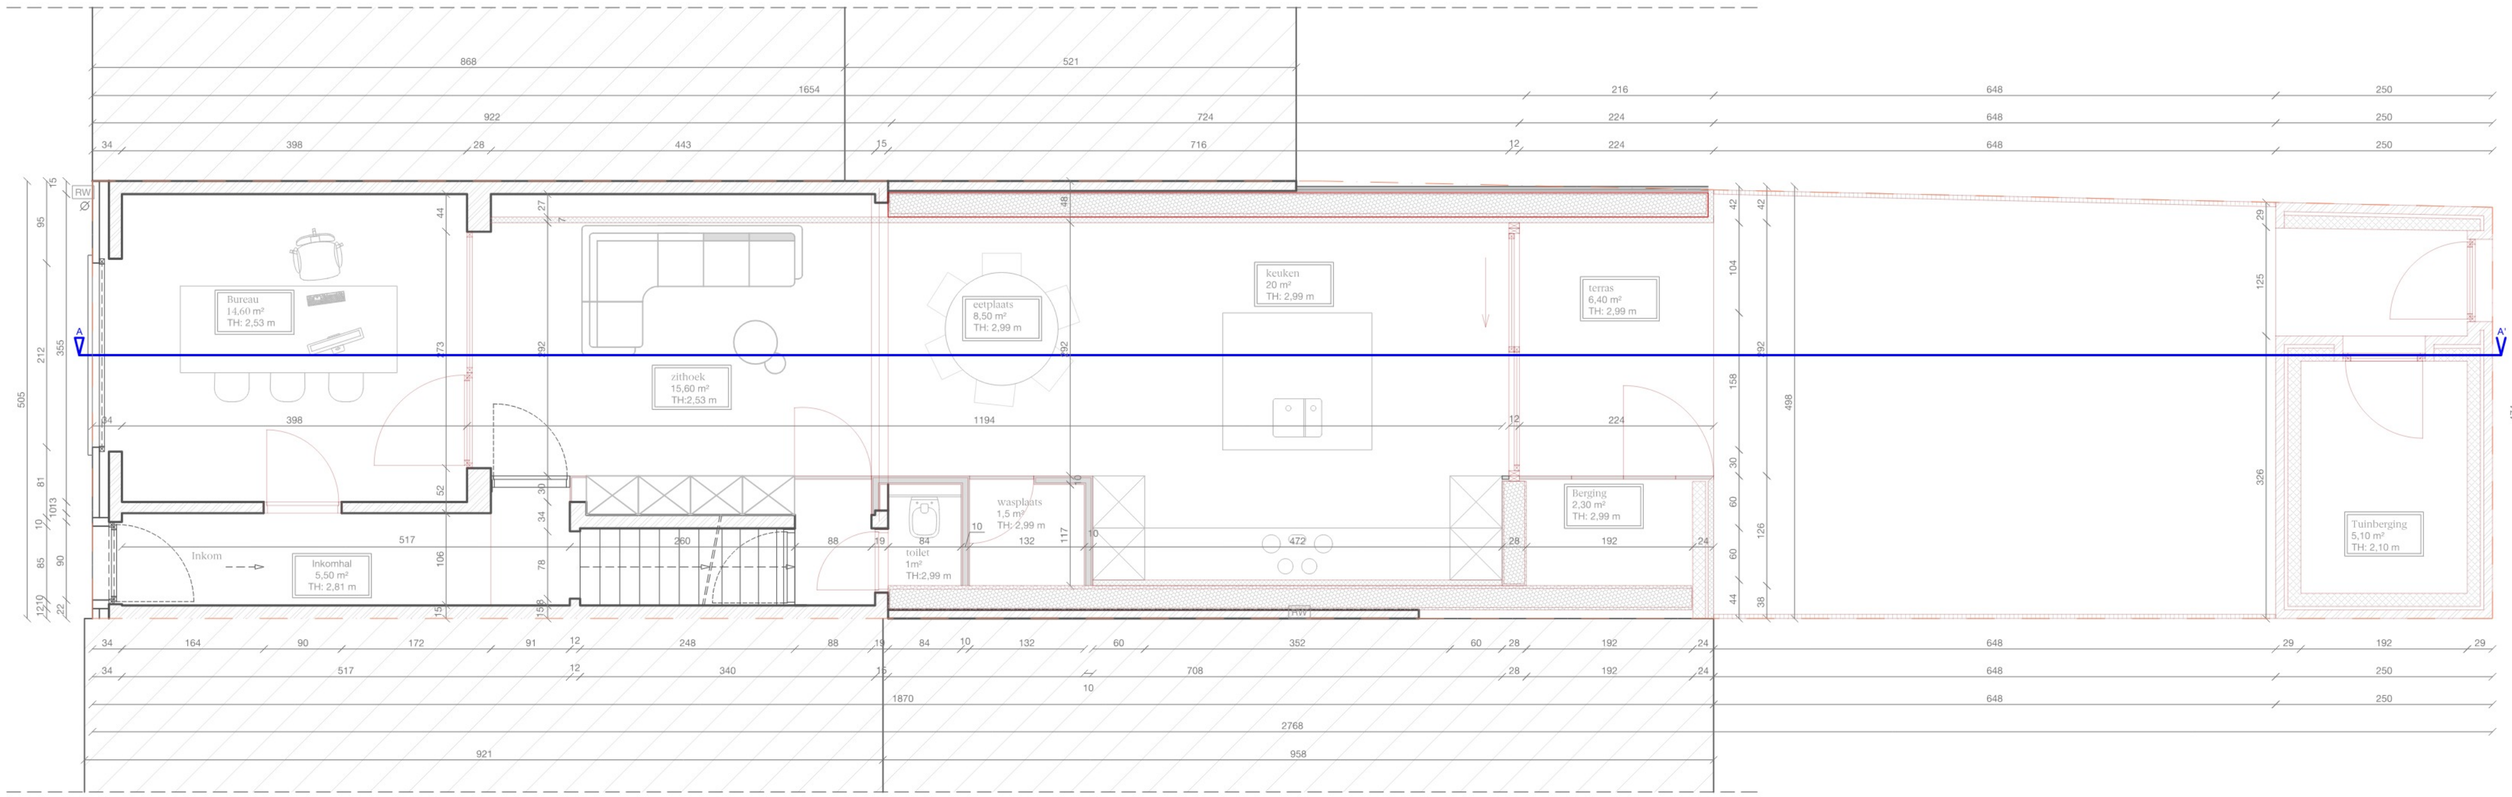

grondplan gelijkvloers- Nieuwe situatie
1:50

Bouwaanvraag- nieuwe situatie

Valentijn: +32 (0) 495 23 57 37
Jonas: +32 (0) 468 27 94 09
info@hostevanhee.eu
www.hostevanhee.eu
Heernislaan 19, 9000 Gent
Kasteelstraat 118, 8700 Tielt

Dit plan blijft onze eigendom en mag niet overgemaakt worden aan derden zonder onze schriftelijke toelating (wet 22 maart 1886)

ADRES:
zwingelstraat 24
8930 Menen
West- Vlaanderen

CONTACT:
T. .....
F. .....
E. .....

SCHAAL:
1/200

REFERENTIE PLAN:
2022.08.30 bouwaanvraag

VOOR AKKOORD:
.....
.....
.....


EENHEID:
CM

Hoste Vanhee INTERIEUR ATELIER

Project:

Plan: Bouwaanvraag- nieuwe situatie

grondplan zolder- Nieuwe situatie
1:50

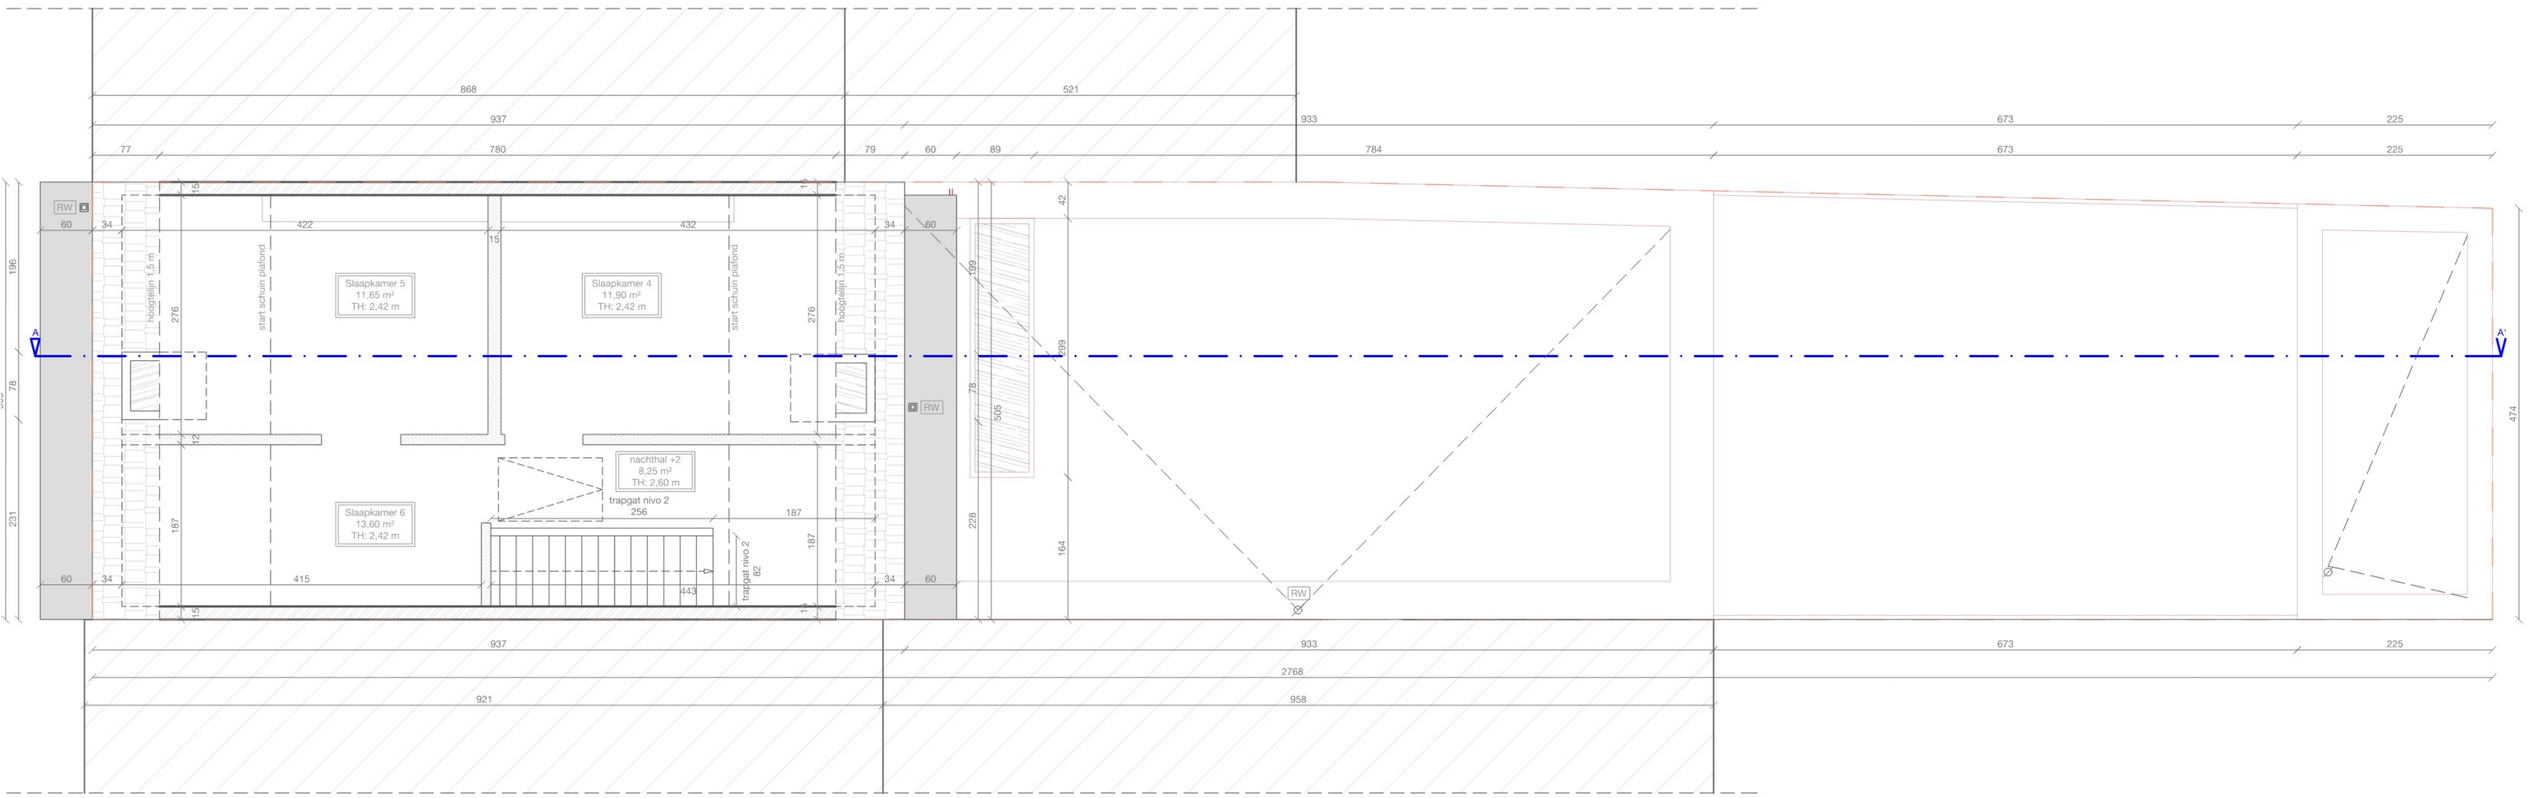

grondplan verdieping +2- Nieuwe situatie
1:50

Bouwaanvraag- nieuwe situatie

Valentijn: +32 (0) 495 23 57 37
Jonas: +32 (0) 468 27 94 09
info@hostevanhee.eu
www.hostevanhee.eu
Heernislaan 19, 9000 Gent
Kasteelstraat 118, 8700 Tielt

Dit plan blijft onze eigendom en mag niet zonder toelating worden aan derden zonder onze schriftelijke toelating (wet 22 maart 1886)

ADRES:
zwingelstraat 24
8930 Menen
West- Vlaanderen

CONTACT:
T. .....
F. .....
E. .....

SCHAAL:
1/200

REFERENTIE PLAN:
2022.08.30 bouwaanvraag

VOOR AKKOORD:
.....
.....
.....


EENHEID:
CM

Hoste Vanhee INTERIEUR ATELIER

Project:

Plan: Bouwaanvraag- nieuwe situatie

grondplan verdieping +2- Nieuwe situatie
1:50

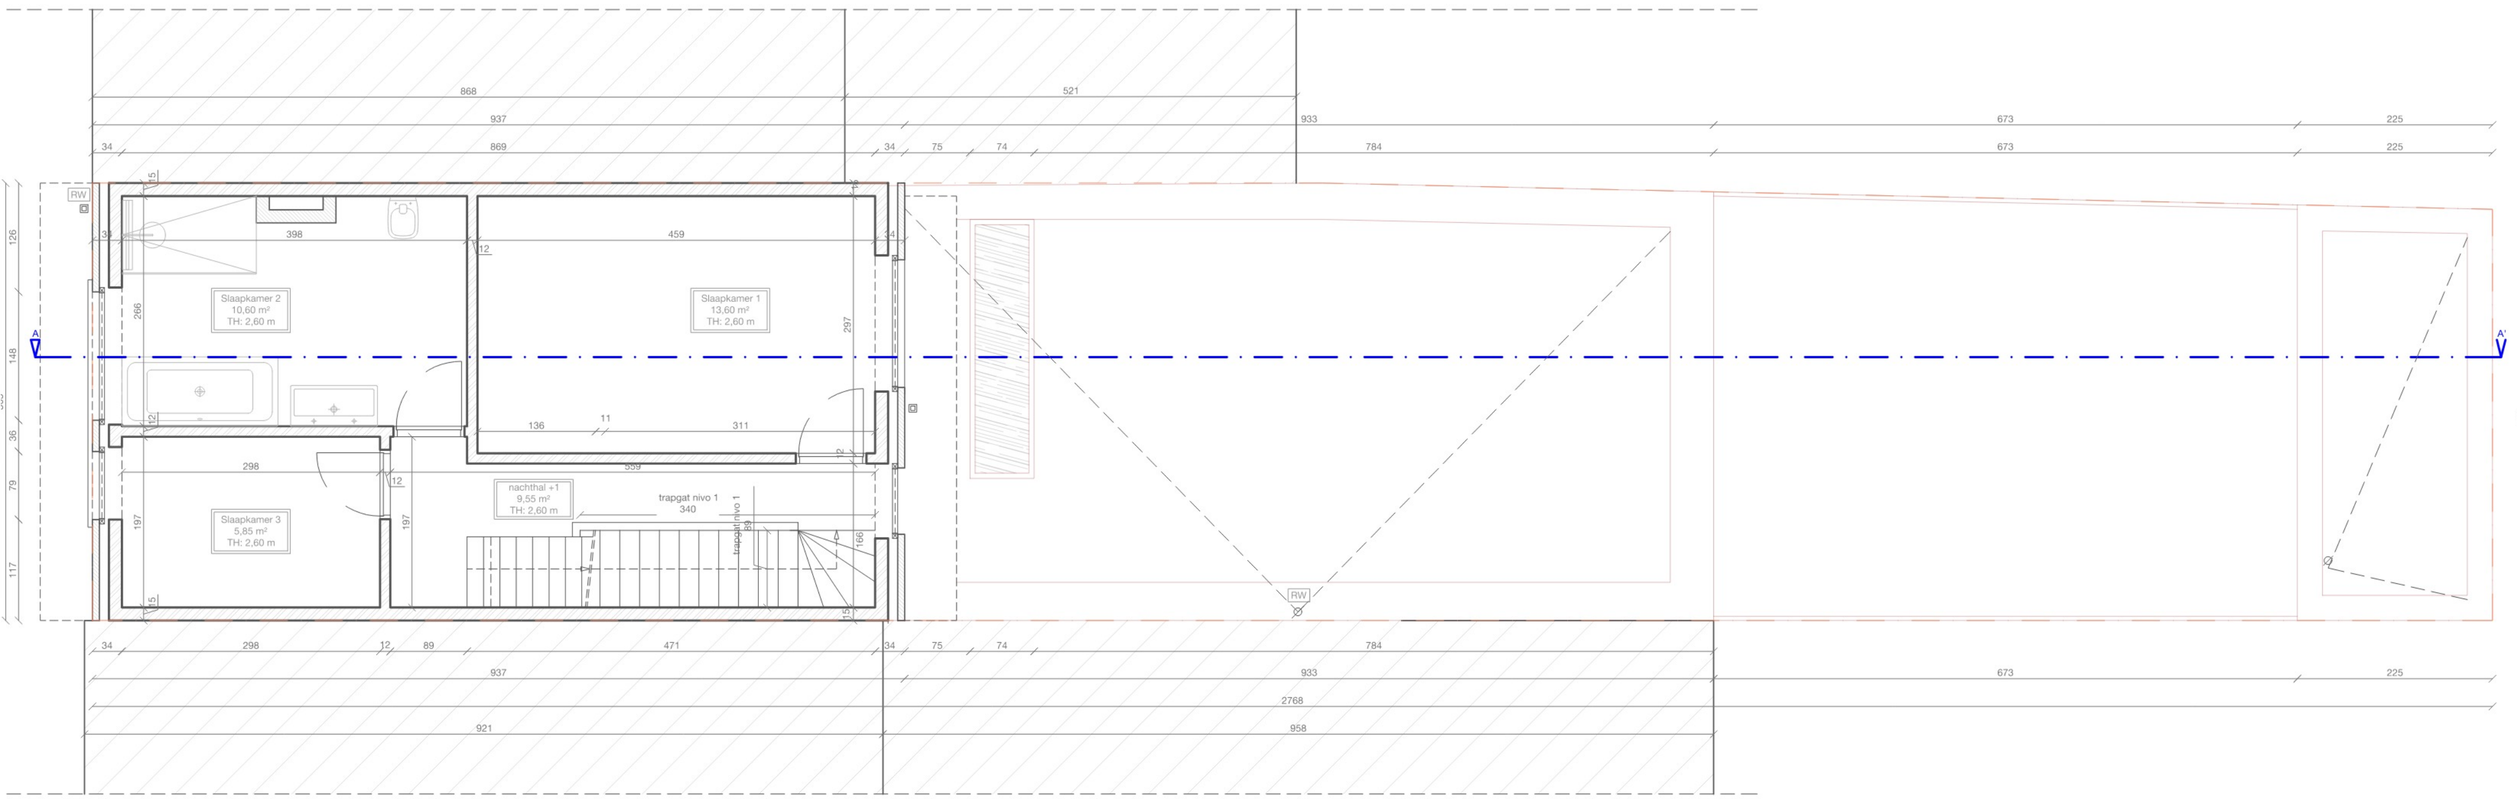

grondplan verdieping +1- Nieuwe situatie
1:50

Bouwaanvraag- nieuwe situatie

Valentijn: +32 (0) 495 23 57 37
Jonas: +32 (0) 468 27 94 09
info@hostevanhee.eu
www.hostevanhee.eu
Heernislaan 19, 9000 Gent
Kasteelstraat 118, 8700 Tielt

Dit plan blijft onze eigendom en mag niet overgemaakt worden aan derden zonder onze schriftelijke toelating (wet 22 maart 1886)

ADRES:
zwingelstraat 24
8930 Menen
West- Vlaanderen

CONTACT:
T. .....
F. .....
E. .....

SCHAAL:
1/200

REFERENTIE PLAN:
2022.08.30 bouwaanvraag


VOOR AKKOORD:
.....
.....
.....

EENHEID:
CM


Hoste Vanhee INTERIEUR ATELIER

Project:

Plan: Bouwaanvraag- nieuwe situatie

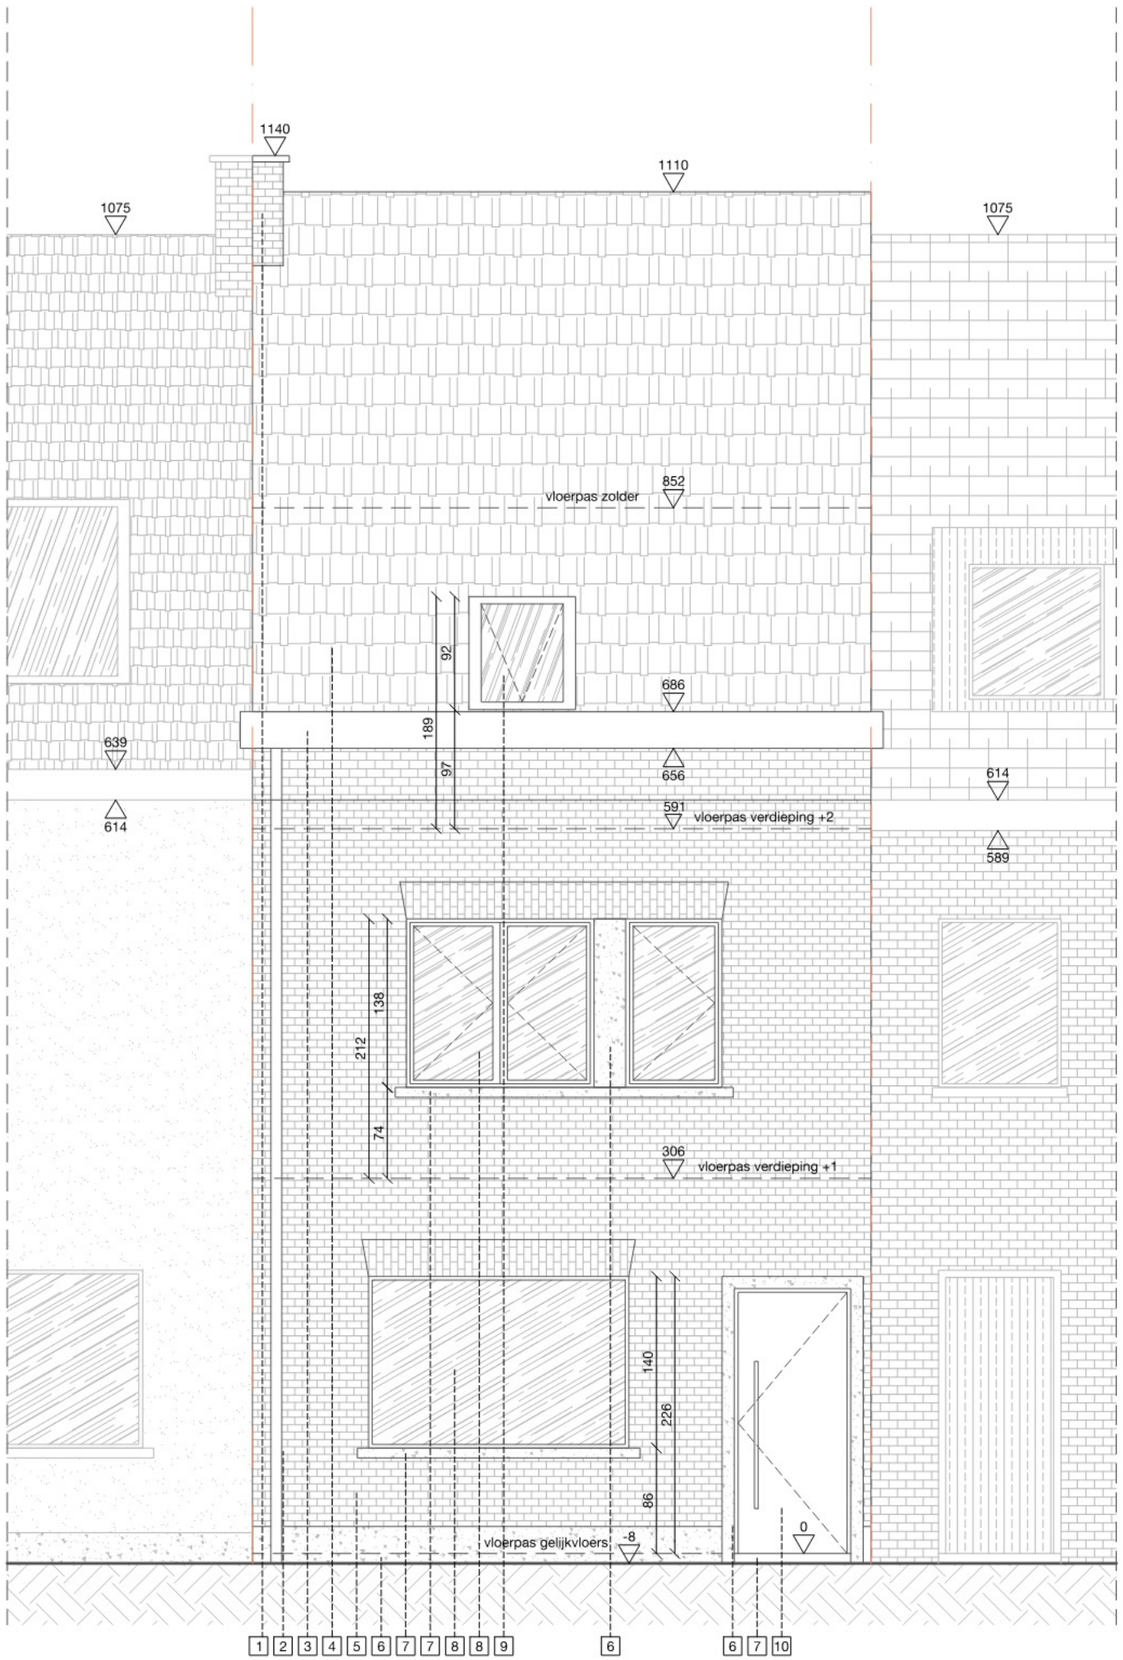

Aanzicht voorgevel- Nieuwe situatie
1:50

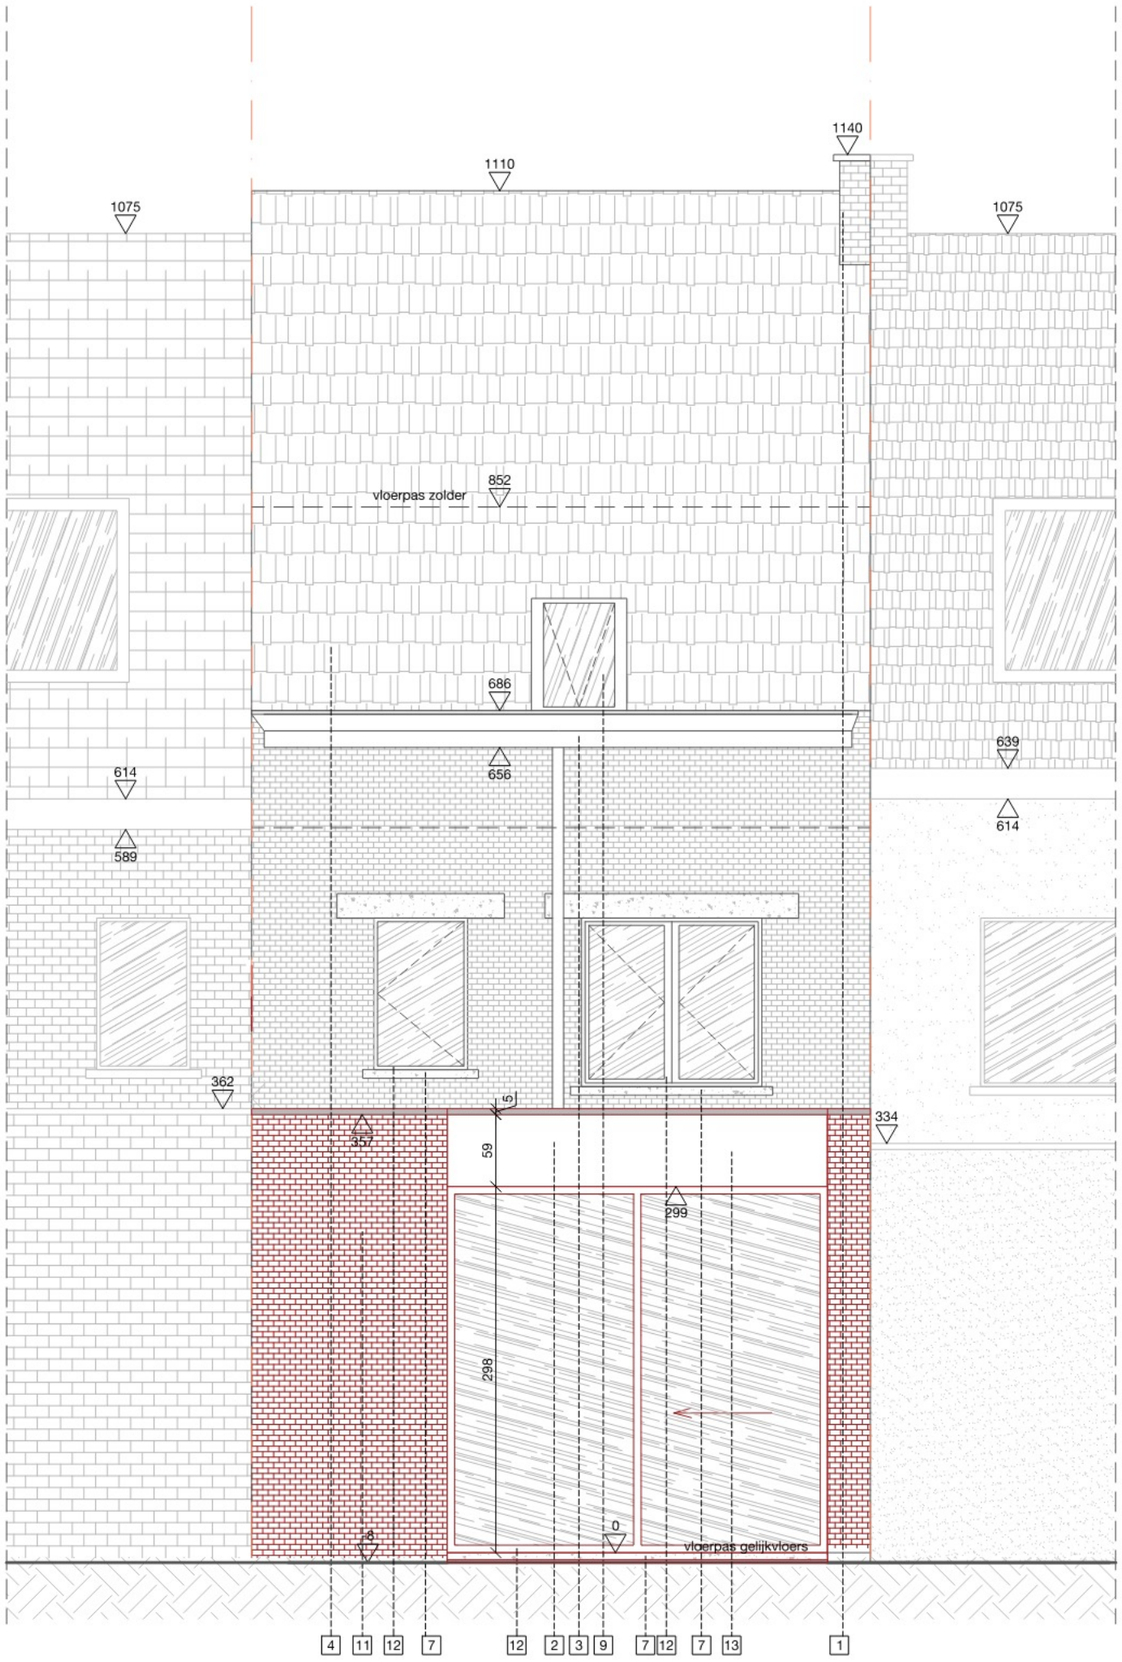

Aanzicht achtergevel- Nieuwe situatie
1:50

MATERIALENLIJST	ARCERINGEN INPLANTINGSPLAN + TERREINPROFIEL
1 Schoorsteen- *baksteen, rood*	Hoofdgebouw (te behouden)
2 Stijgleiding- *zink, grijs*	Afbraak
3 Dakgoot- *hout, wit*	Uitbreiding
4 Dakbekleding- *zwarte geglazuurde stormpannen*	Buren
5 Gevelbekleding- *baksteen, rood*	Groenzone
6 Gevelbekleding- *baksteen, grijs*	Bestrating (oprit + terras)
7 Dorpel- *beton, grijs*	
8 Buitenschrijnwerk- *hout, beige*	
9 Dakraam- *zwart*	
10 Voordeur- *aluminium zwart*	
11 Gevelbekleding- *licht grijze facade*	
12 Ramen- *zwarte aluminium*	
13 Gevelbekleding- houten afwerking	