
Uittreksel uit het goedgekeurd plan

Verbouwen woning

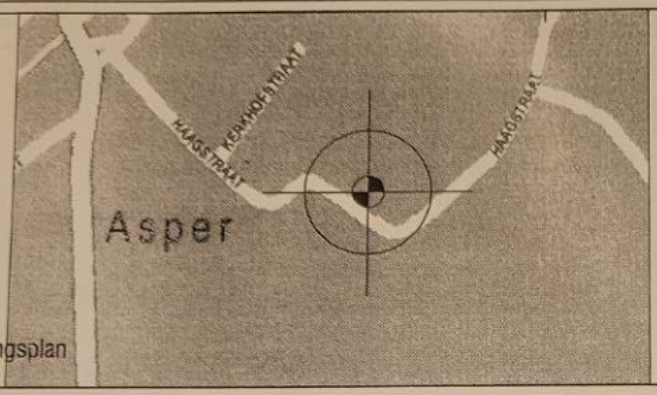

liggingsplan

bouwplaats

Oost-Vlaanderen
9890 Gavere (Asper)
Haagstraat 48

6de afdeling
sectie B
nr. 386 k

projectverantwoordelijke
architect
Koen De Groote

Martelaarslaan 365
9000 Gent

fax 09 330 81 20
gsm 0478 22 75 02

info@koendegroote.com
www.koendegroote.com

Koen De Groote
architectuur interieur

bouwheer

[redacted]

bouwaanvraag

handtekening bouwheer

handtekening architect

project	06.090asp
plan nr	01 / 01
schaal	1:50
datum	20/03/2006
bestand	090-01

	wijzigingen	datum
A		
B		
C		
D		
E		
F		
G		
H		
I		
J		
K		
L		
M		
N		

Gezien en goedgekeurd door het College van Burgemeester en Schepenen van Gavere,
Gavere, de 12 MEI 2006
Op Bevel :
De Secretaris, Het College


GEMEENTEBESTUUR GAVERE
Oost-Vlaanderen

20
315
350

Uittreksel uit het goedgekeurd plan

dd 12 mei 2006

Ligging : Haagstraat 48 te 9890 Asper

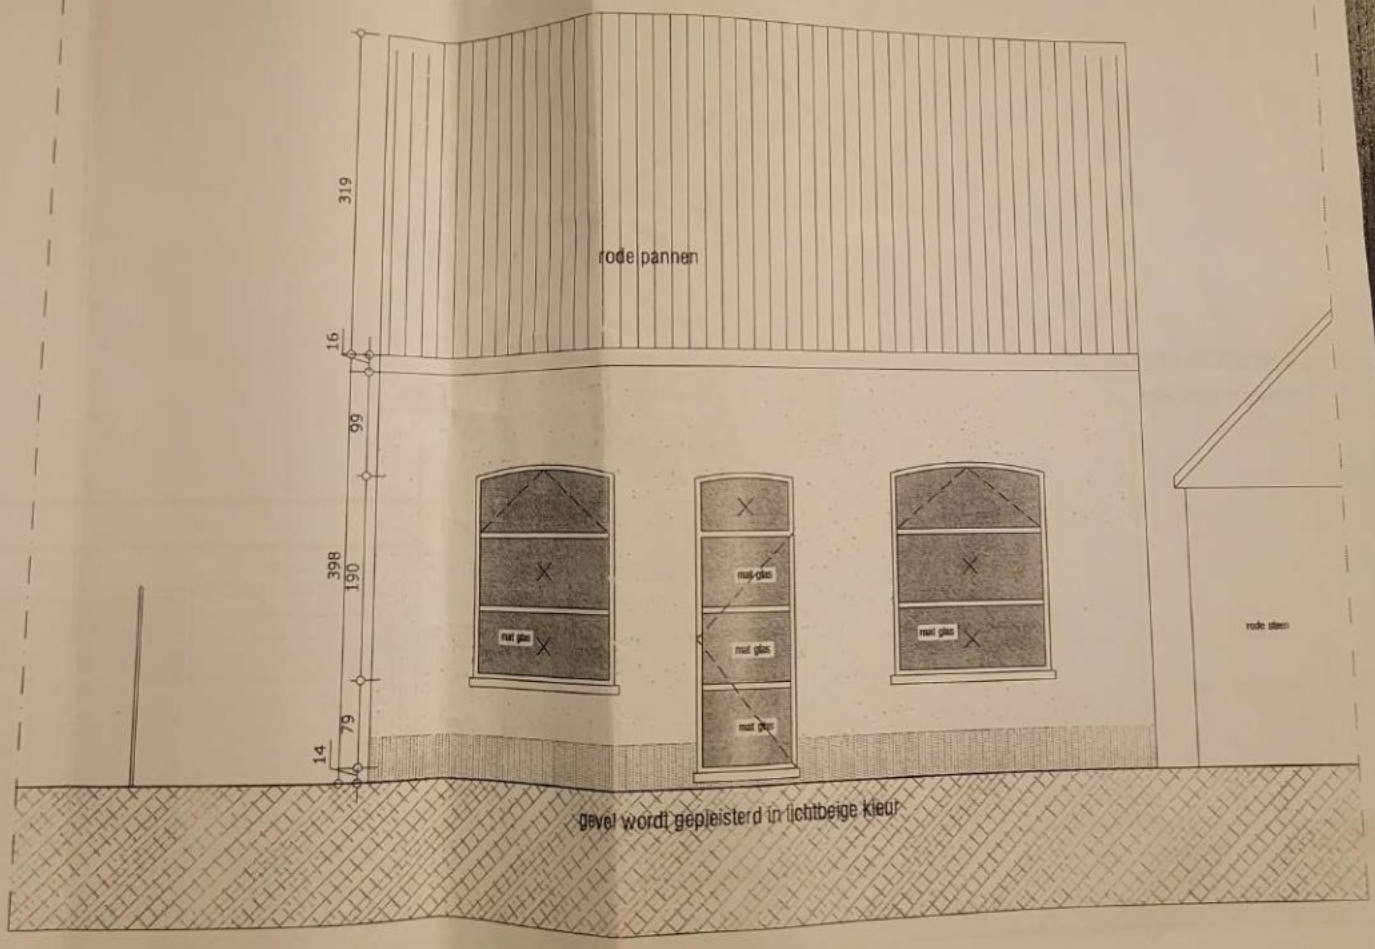


voorgevel

Uittreksel uit het goedgekeurd plan

dd 12 mei 2006

Ligging : Haagstraat 48 te 9890 Asper

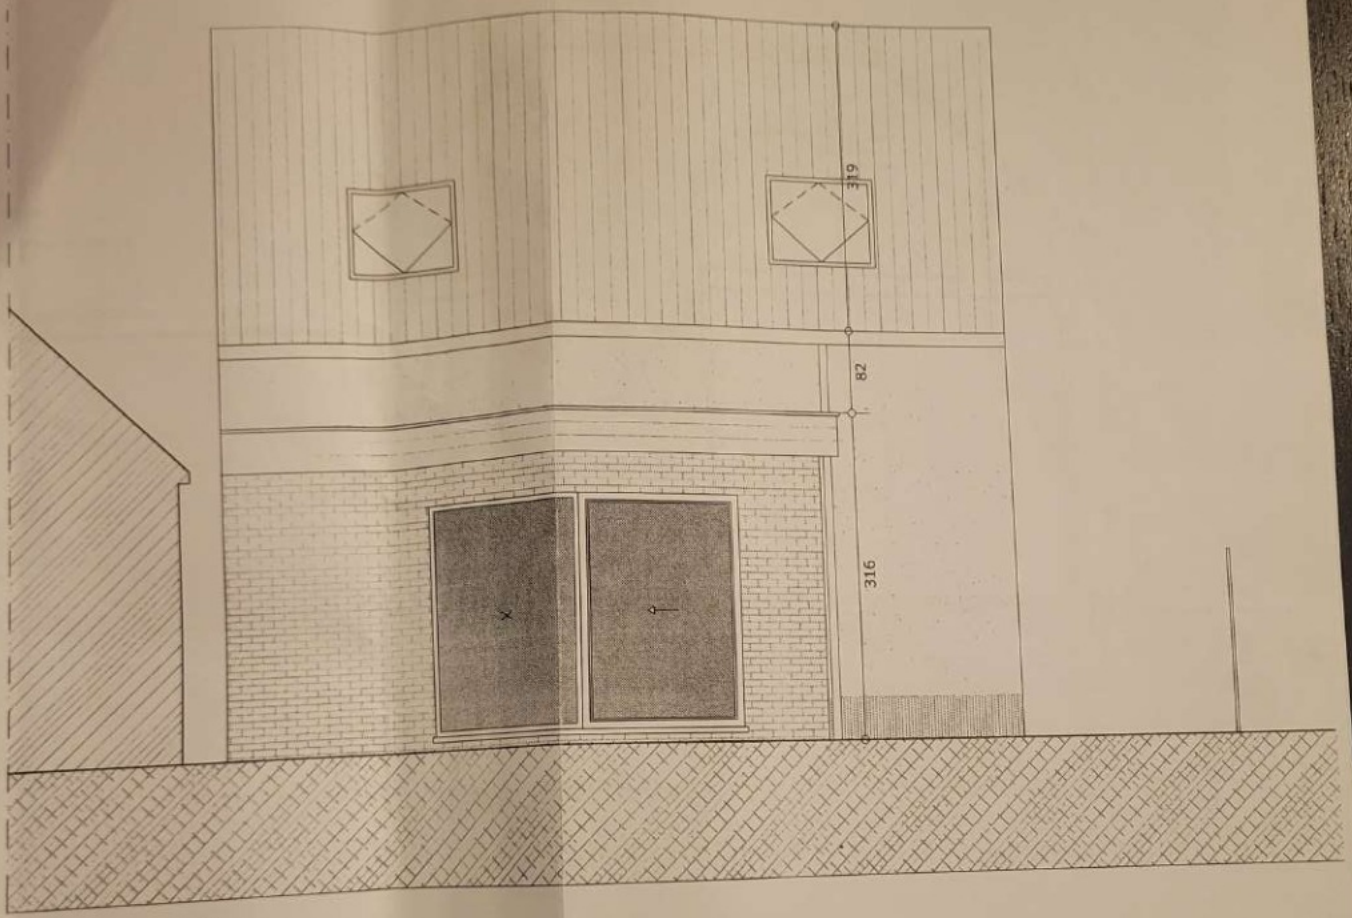


achtergevel

Di

gekeurd plan

dd 12 mei 2006


Ligging : Haagstraat 48 te 9890 Asper

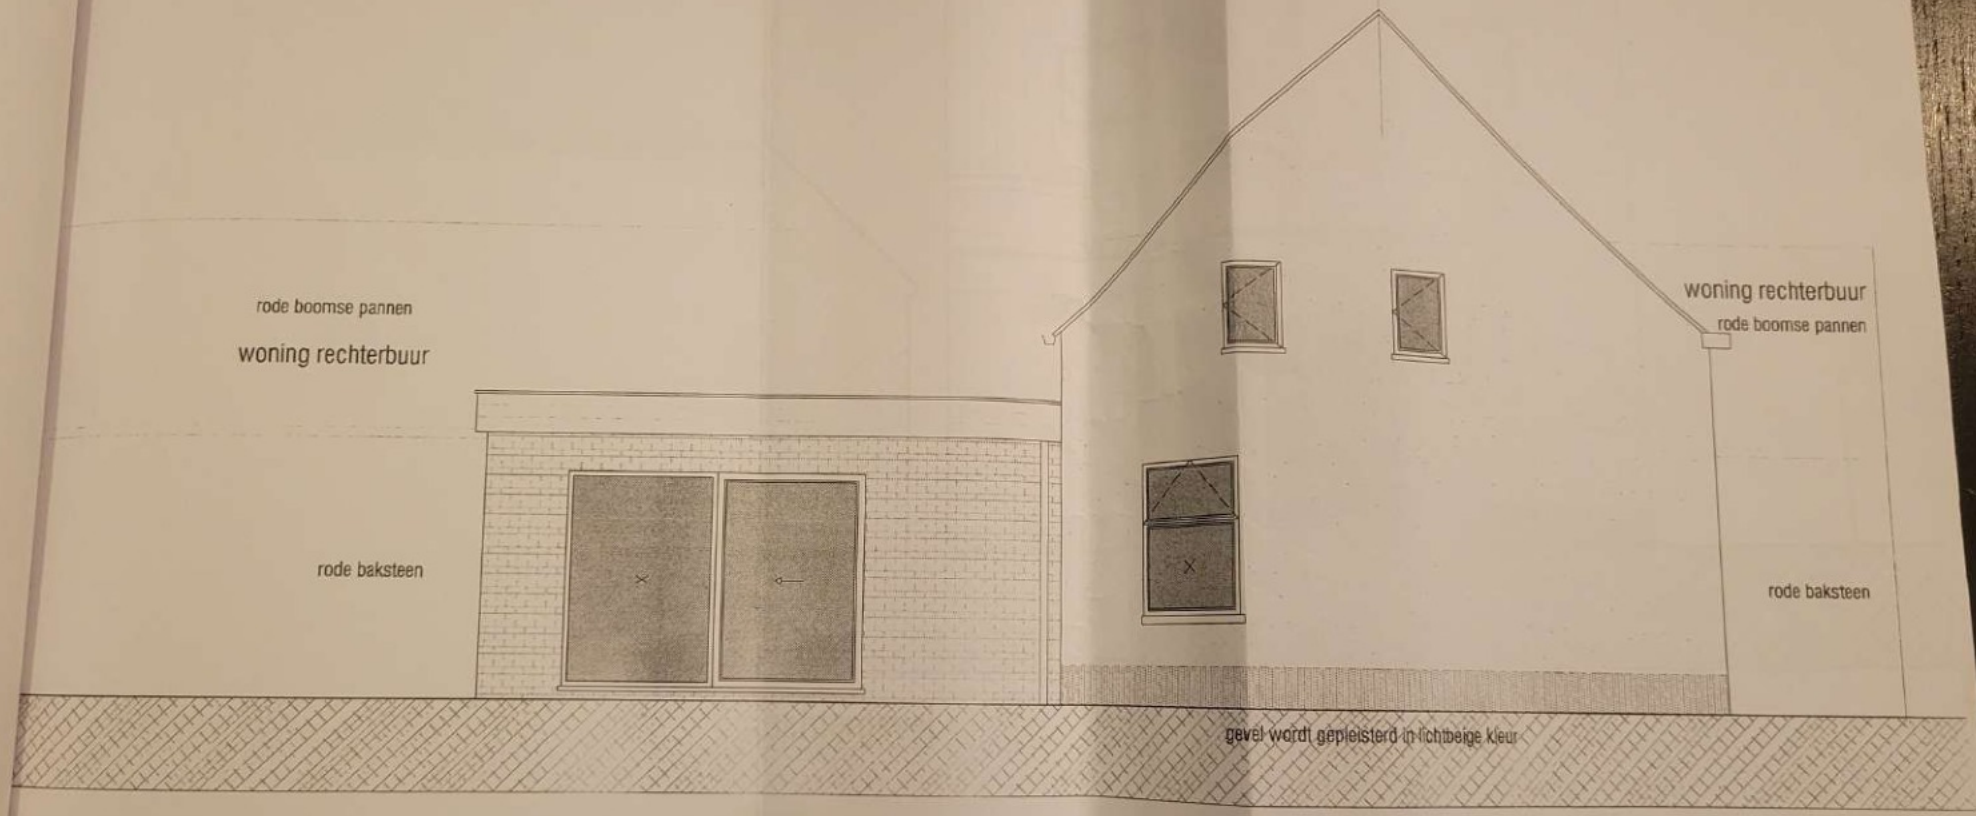

Uittreksel uit het goedgekeurd plan

dd 12 mei 2006

Ligging : Haagstraat 48 te 9890 Asper

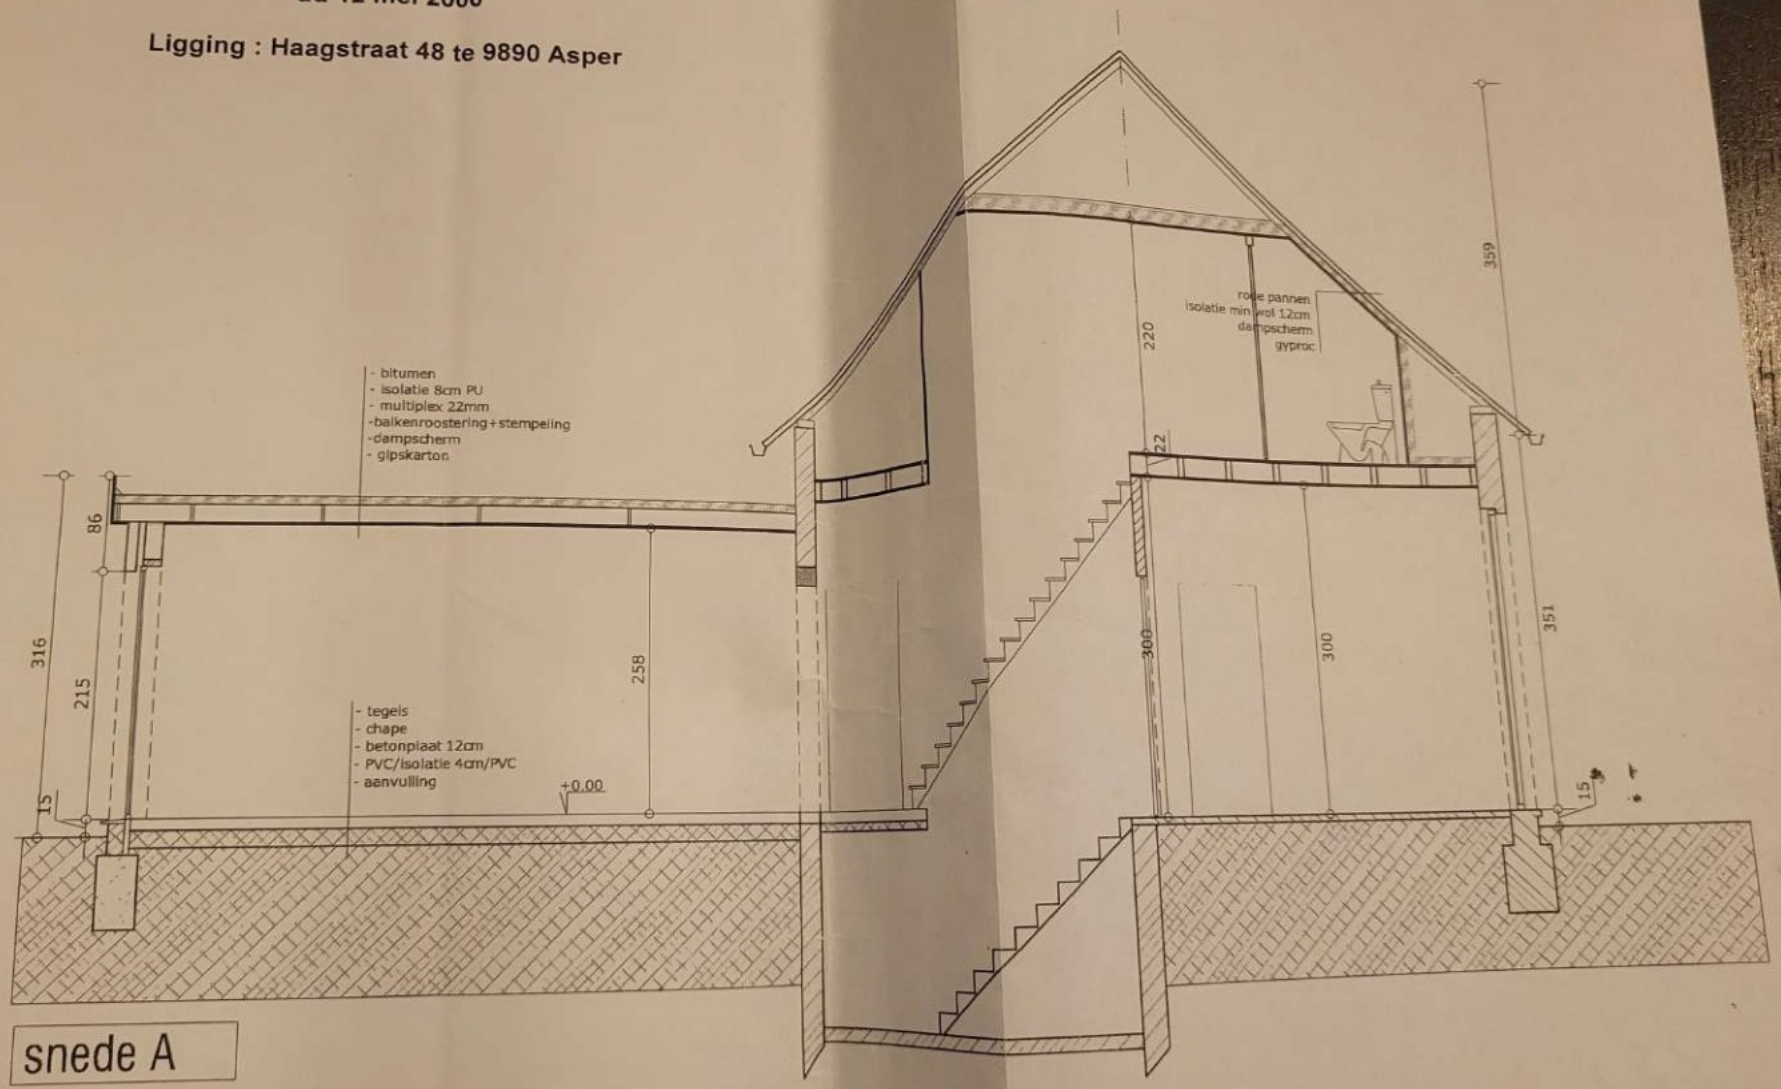


snede A

Uittreksel uit het goedgekeurd plan

dd 12 mei 2006


Ligging : Haagstraat 48 te 9890 Asper

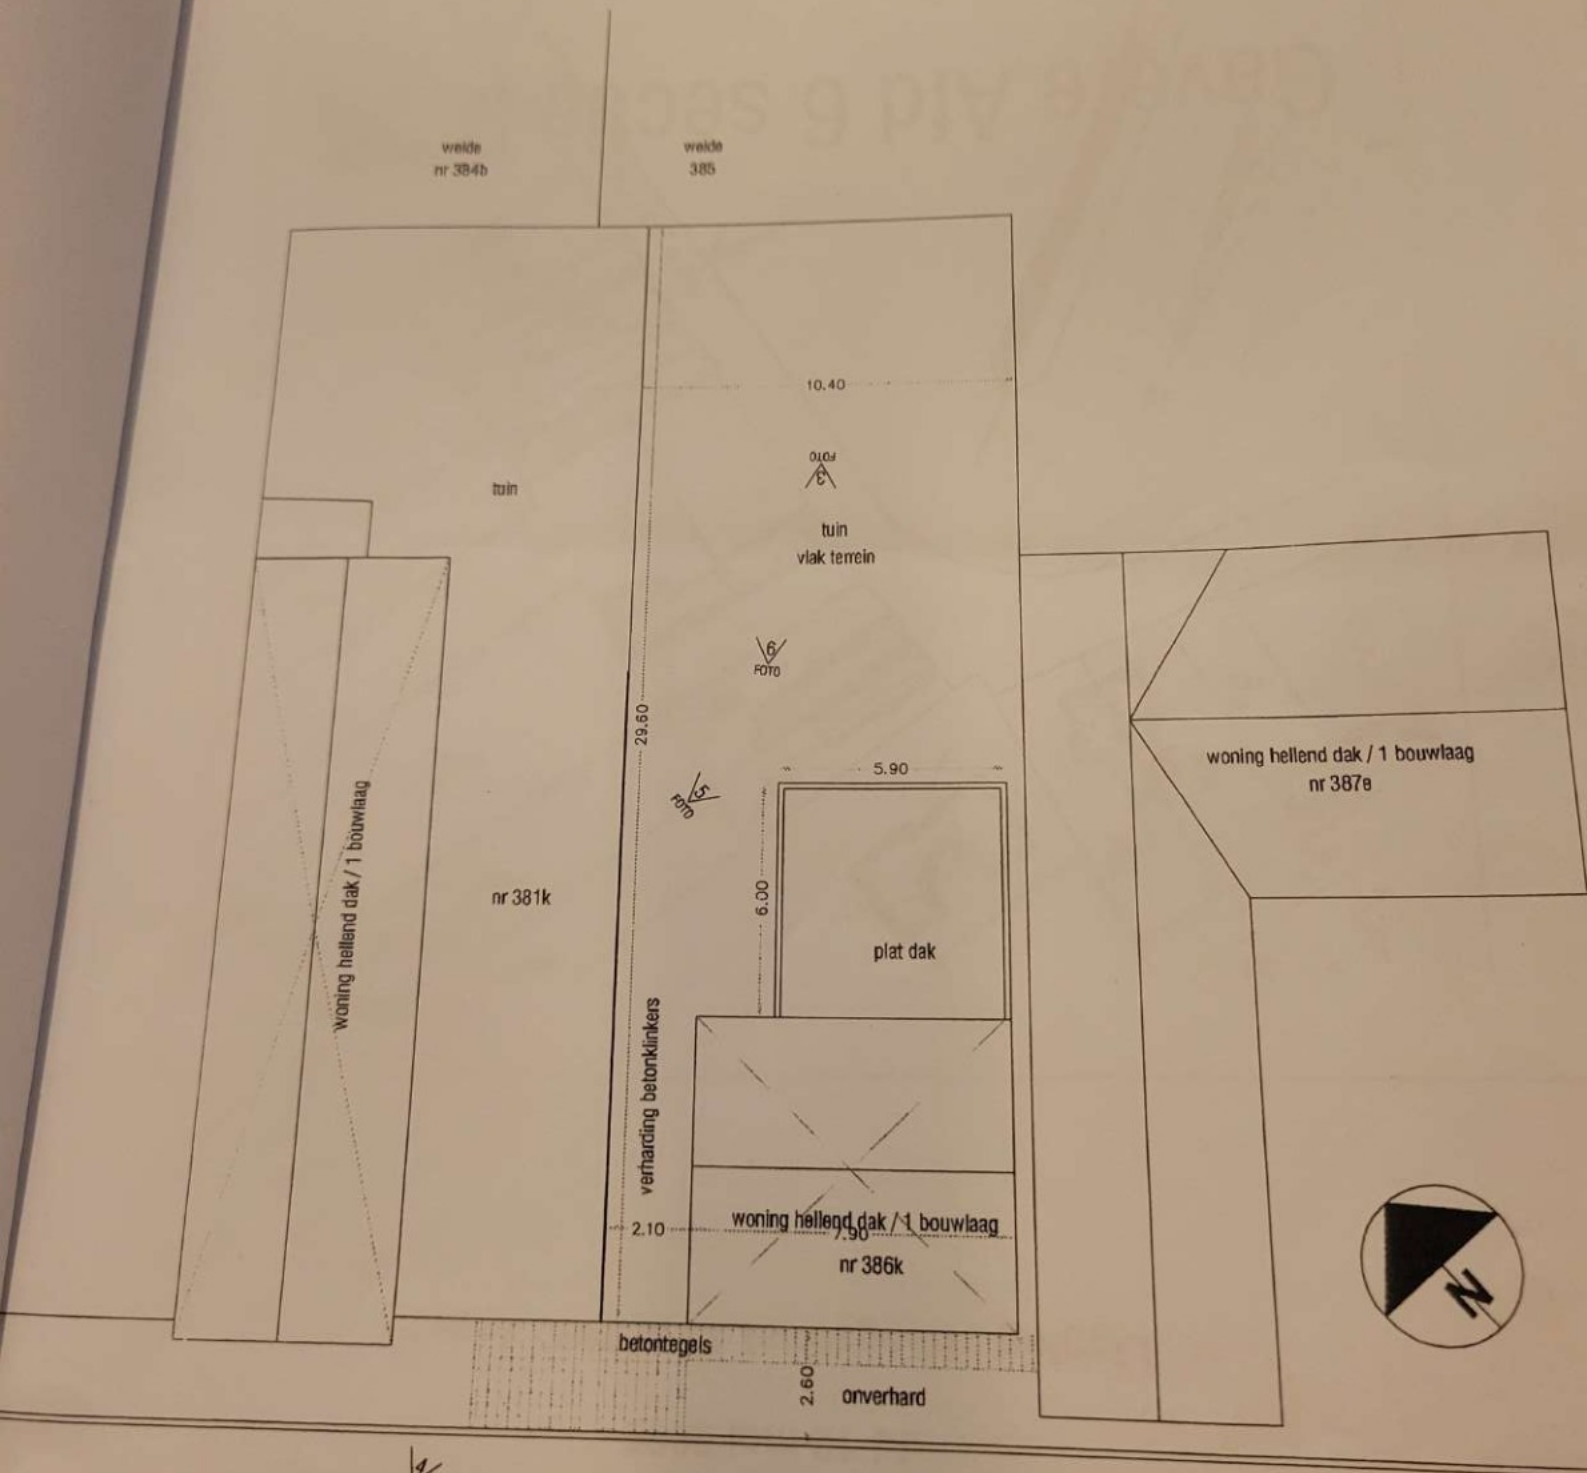

alle nutsvoorzieningen aanwezig

avere Afd 6 sectie B

inplanting

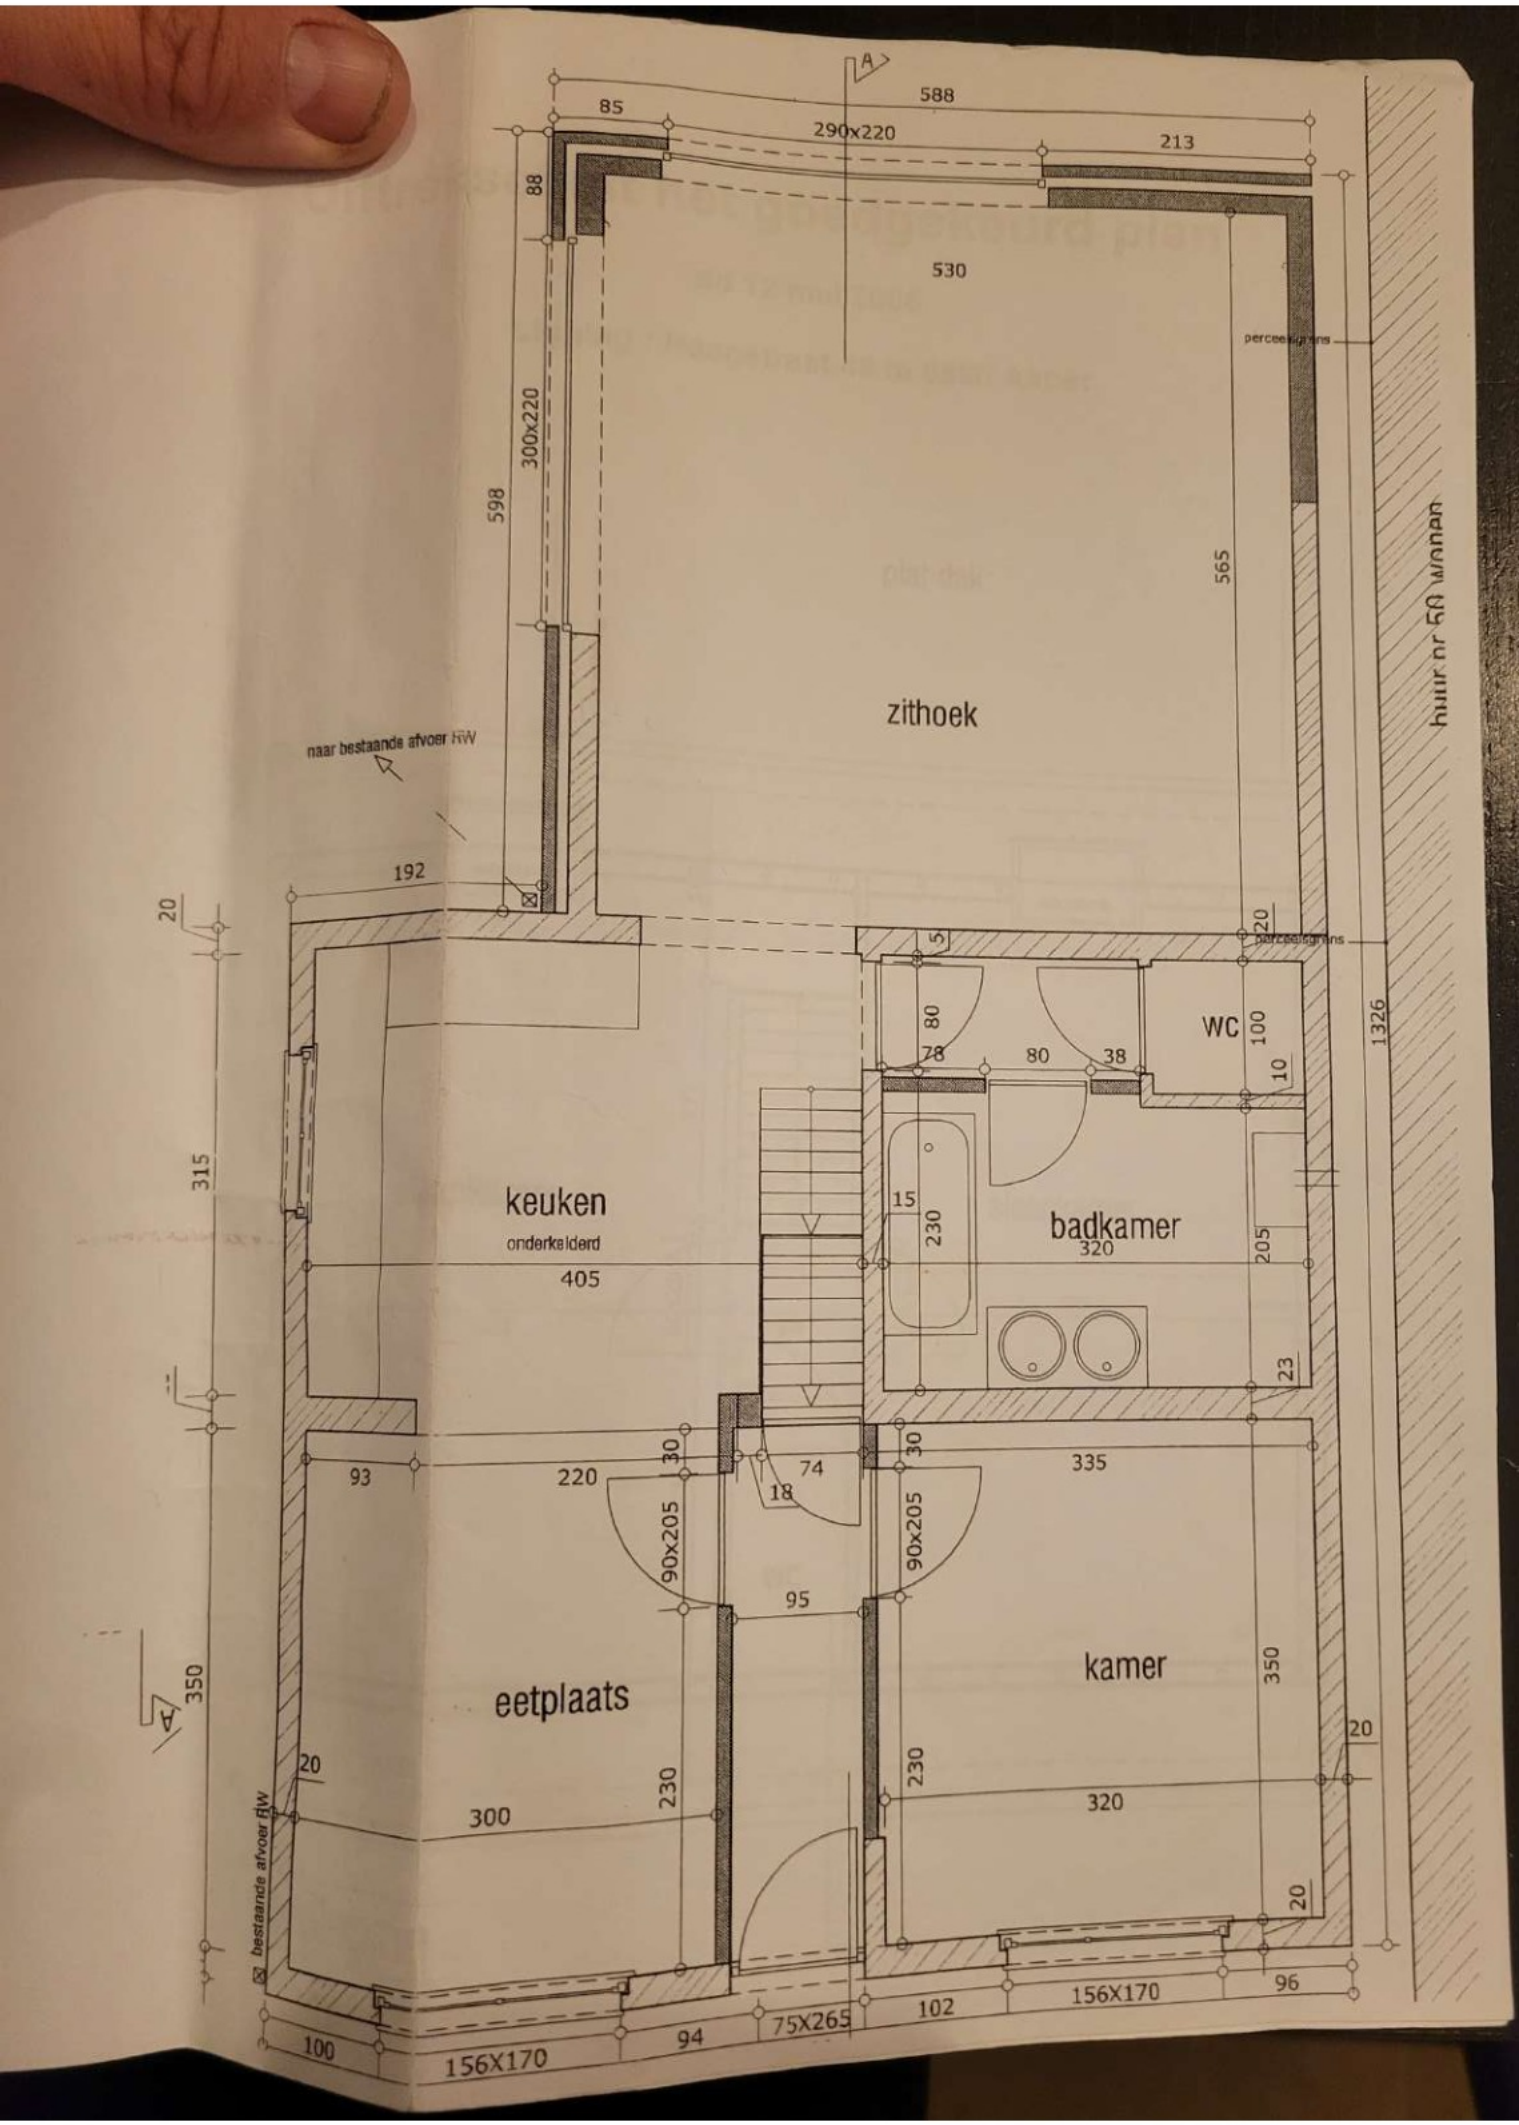
A
588
85
290x220
213
88
530
300x220
598
565
perceelsgrens
zithoek
naar bestaande afvoer HW
192
20
5
20
perceelsgrens
80
WC
100
78
80
38
10
1326
keuken
onderkelderd
405
315
15
230
badkamer
320
205
23
93
220
30
74
30
335
18
90x205
90x205
95
eetplaats
kamer
350
350
20
20
230
230
300
320
20
bestaande afvoer hw
100
156X170
94
75X265
102
156X170
96

Uittreksel uit het goedgekeurd plan

dd 12 mei 2006

Ligging : Haagstraat 48 te 9890 Asper

