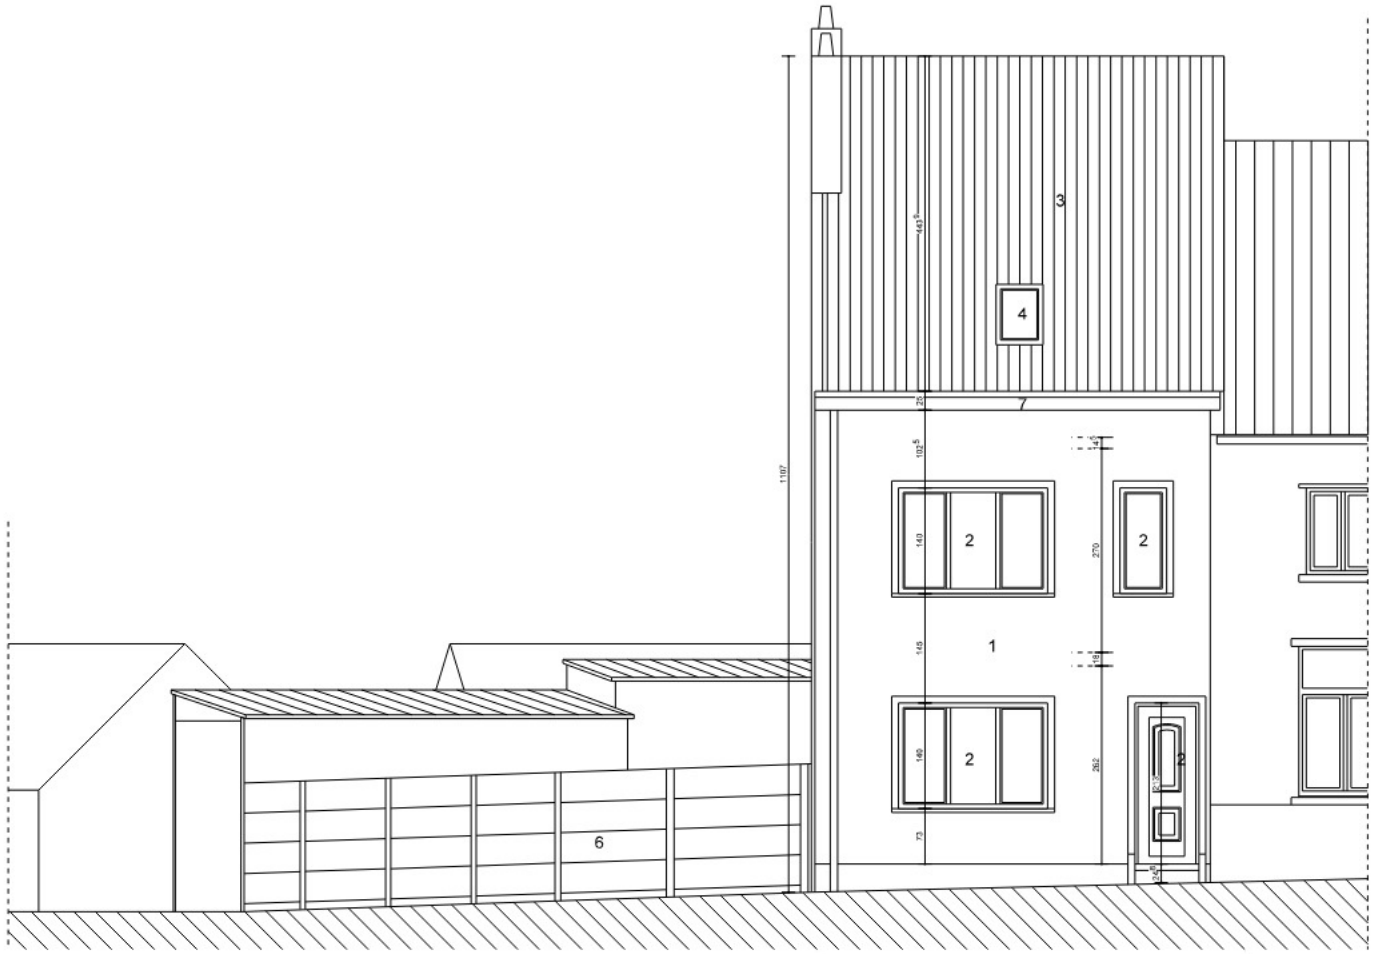


Design & Projects Architects bvba
Baeckelmansstraat 41
2830 Tisselt (Willebroek)


Architectenbureau
design projects

PROJECT

Verbouwen van woning
Noeveren 185 - 2850 Boom

PLAN Schaal 1/100 DATUM

Omgevingsvergunning
Bestaande toestand - Voorgevel
A 28/04/2020

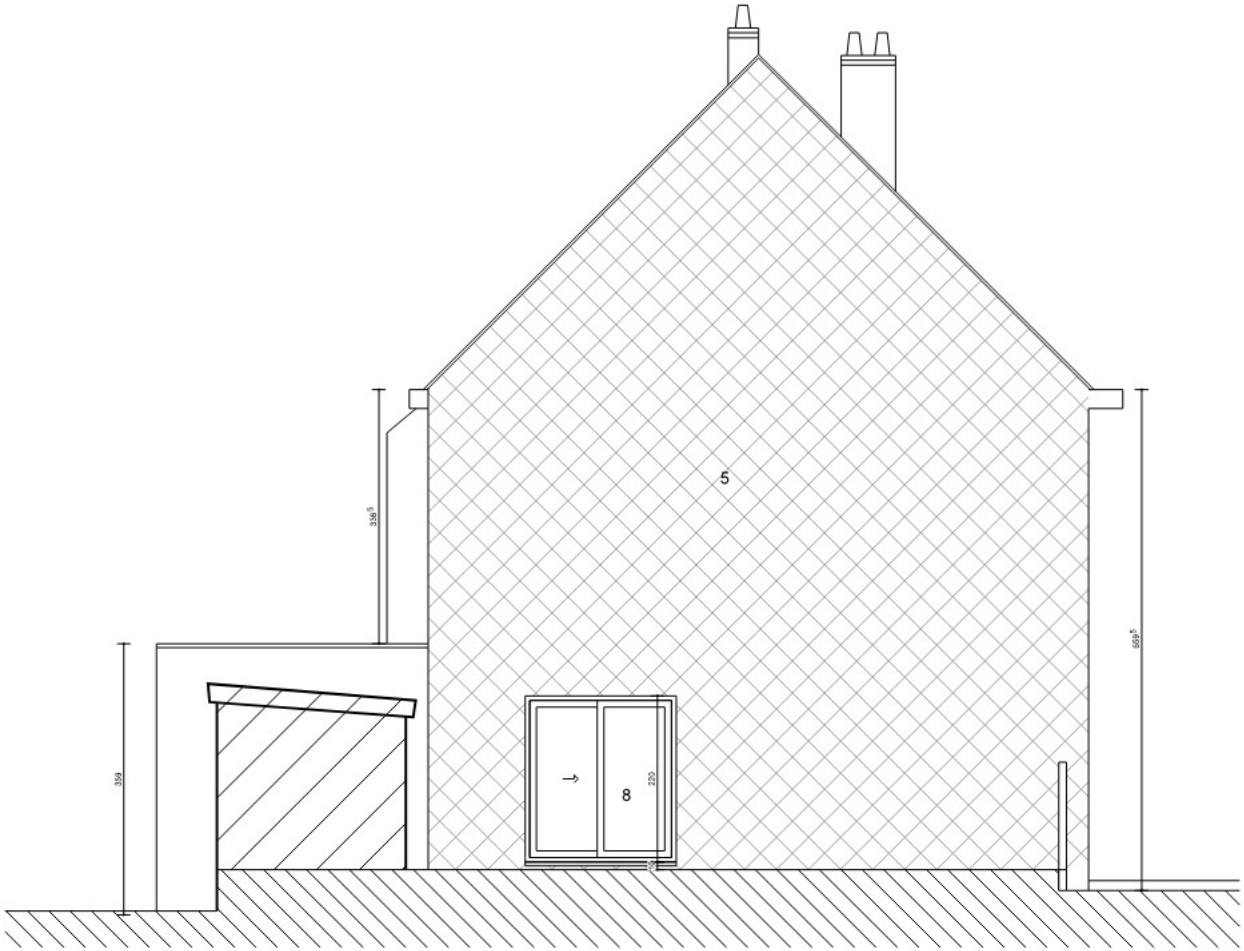

Design & Projects Architects bvba
Baeckelmansstraat 41
2830 Tisselt (Willebroek)


Architectenbureau
design projects

PROJECT

Verbouwen van woning
Noeveren 185 - 2850 Boom

PLAN Schaal 1/100 DATUM

Omgevingsvergunning
Ontworpen toestand - Zijgevel
A 28/04/2020

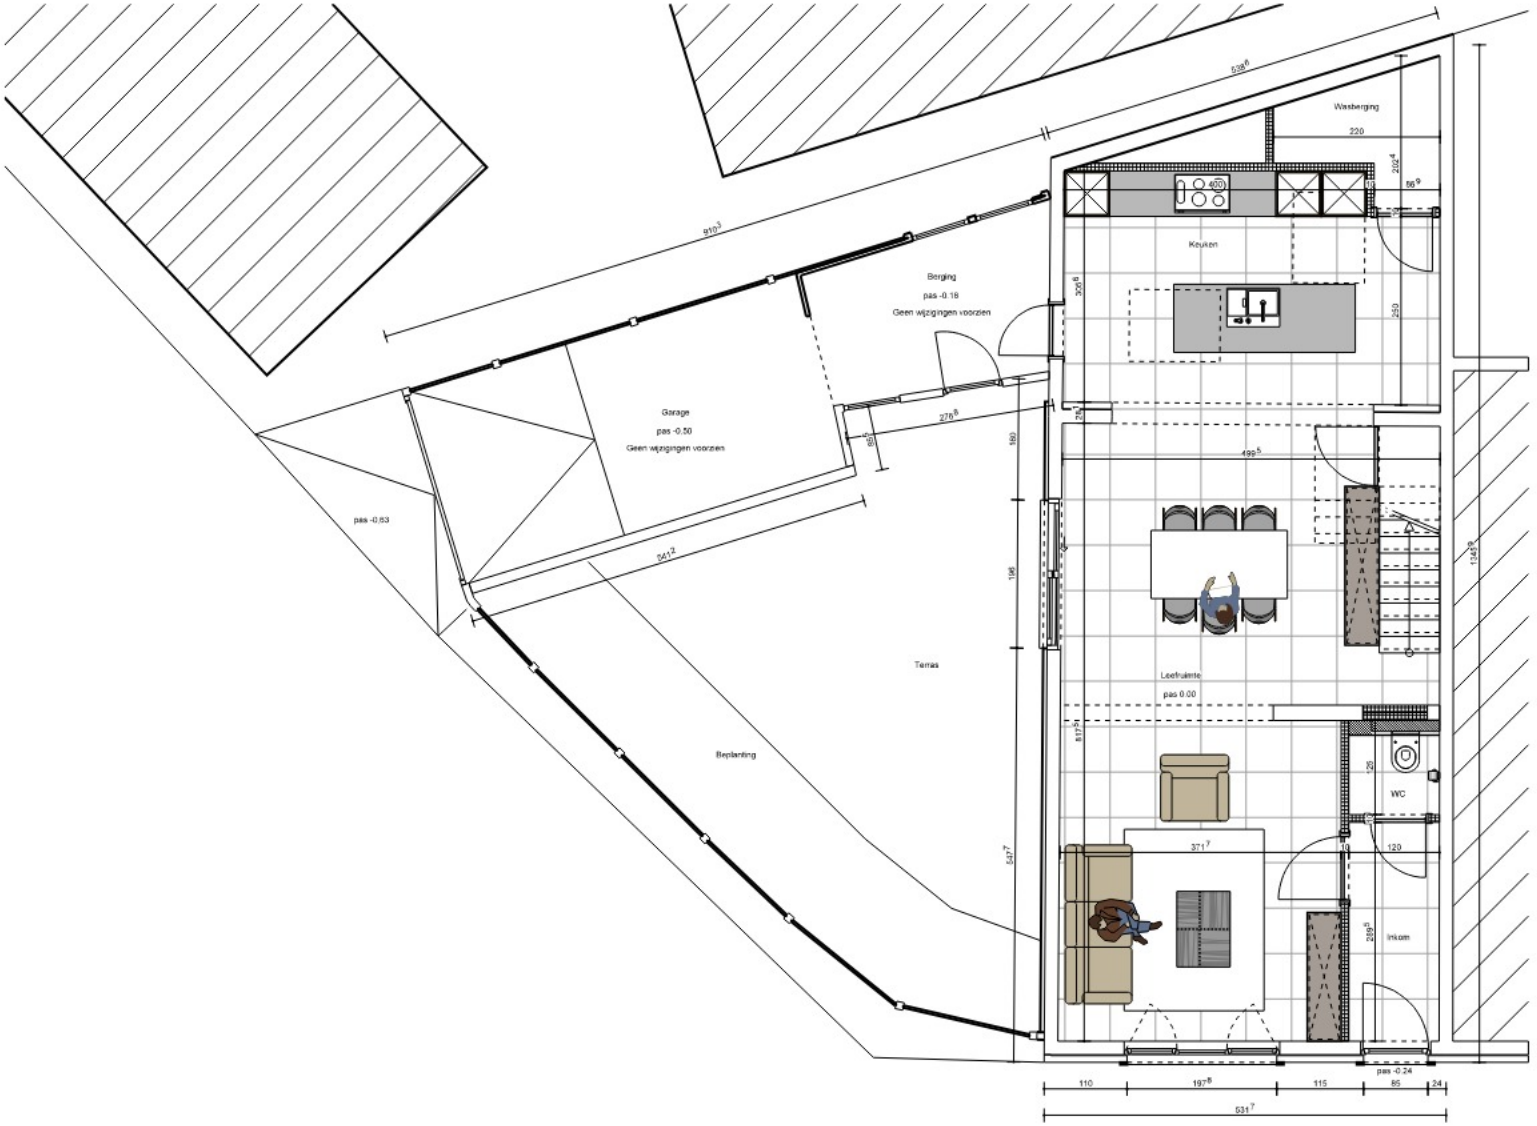

Design & Projects Architects bvba
Baeckelmansstraat 41
2830 Tisselt (Willebroek)


Architectenbureau
design projects

PROJECT

Verbouwen van woning
Noeveren 185 - 2850 Boom

PLAN Schaal 1/100 DATUM

Omgevingsvergunning
Ontworpen toestand - Begane grond
A 28/04/2020

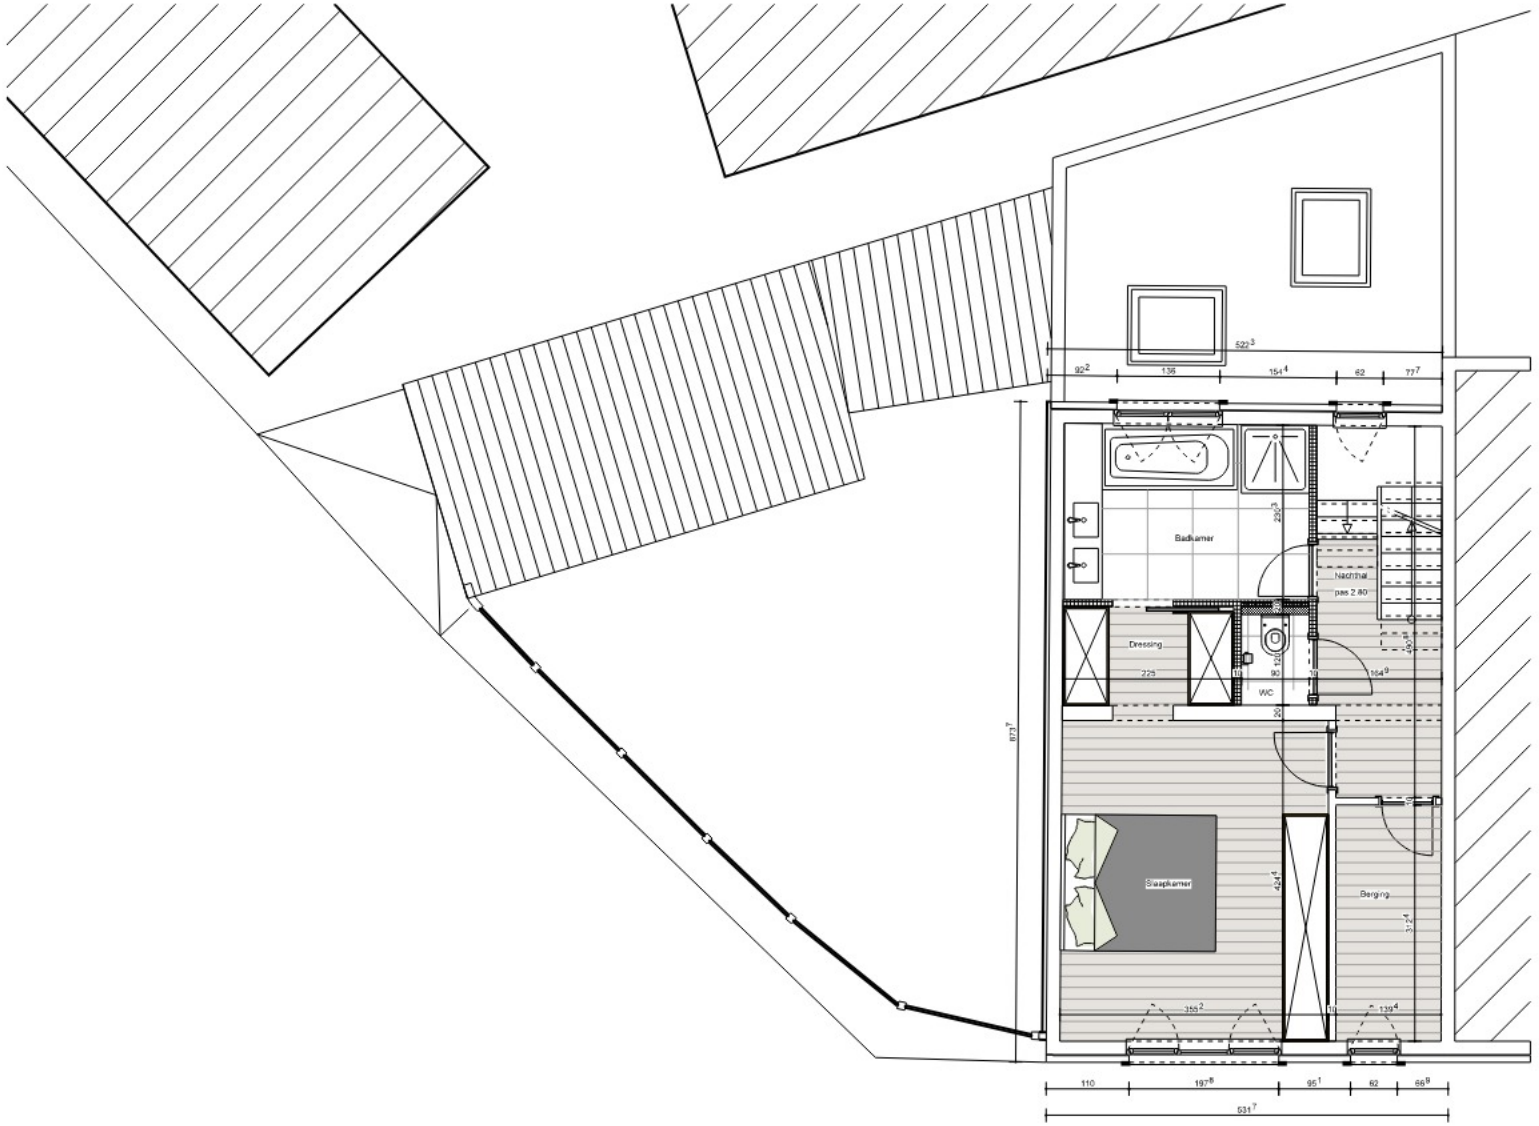

Design & Projects Architects bvba
Baeckelmansstraat 41
2830 Tisselt (Willebroek)


Architectenbureau
design projects


PROJECT

Verbouwen van woning
Noeveren 185 - 2850 Boom

PLAN Schaal 1/100 DATUM

Omgevingsvergunning
Ontworpen toestand - Verdieping +1
A 28/04/2020

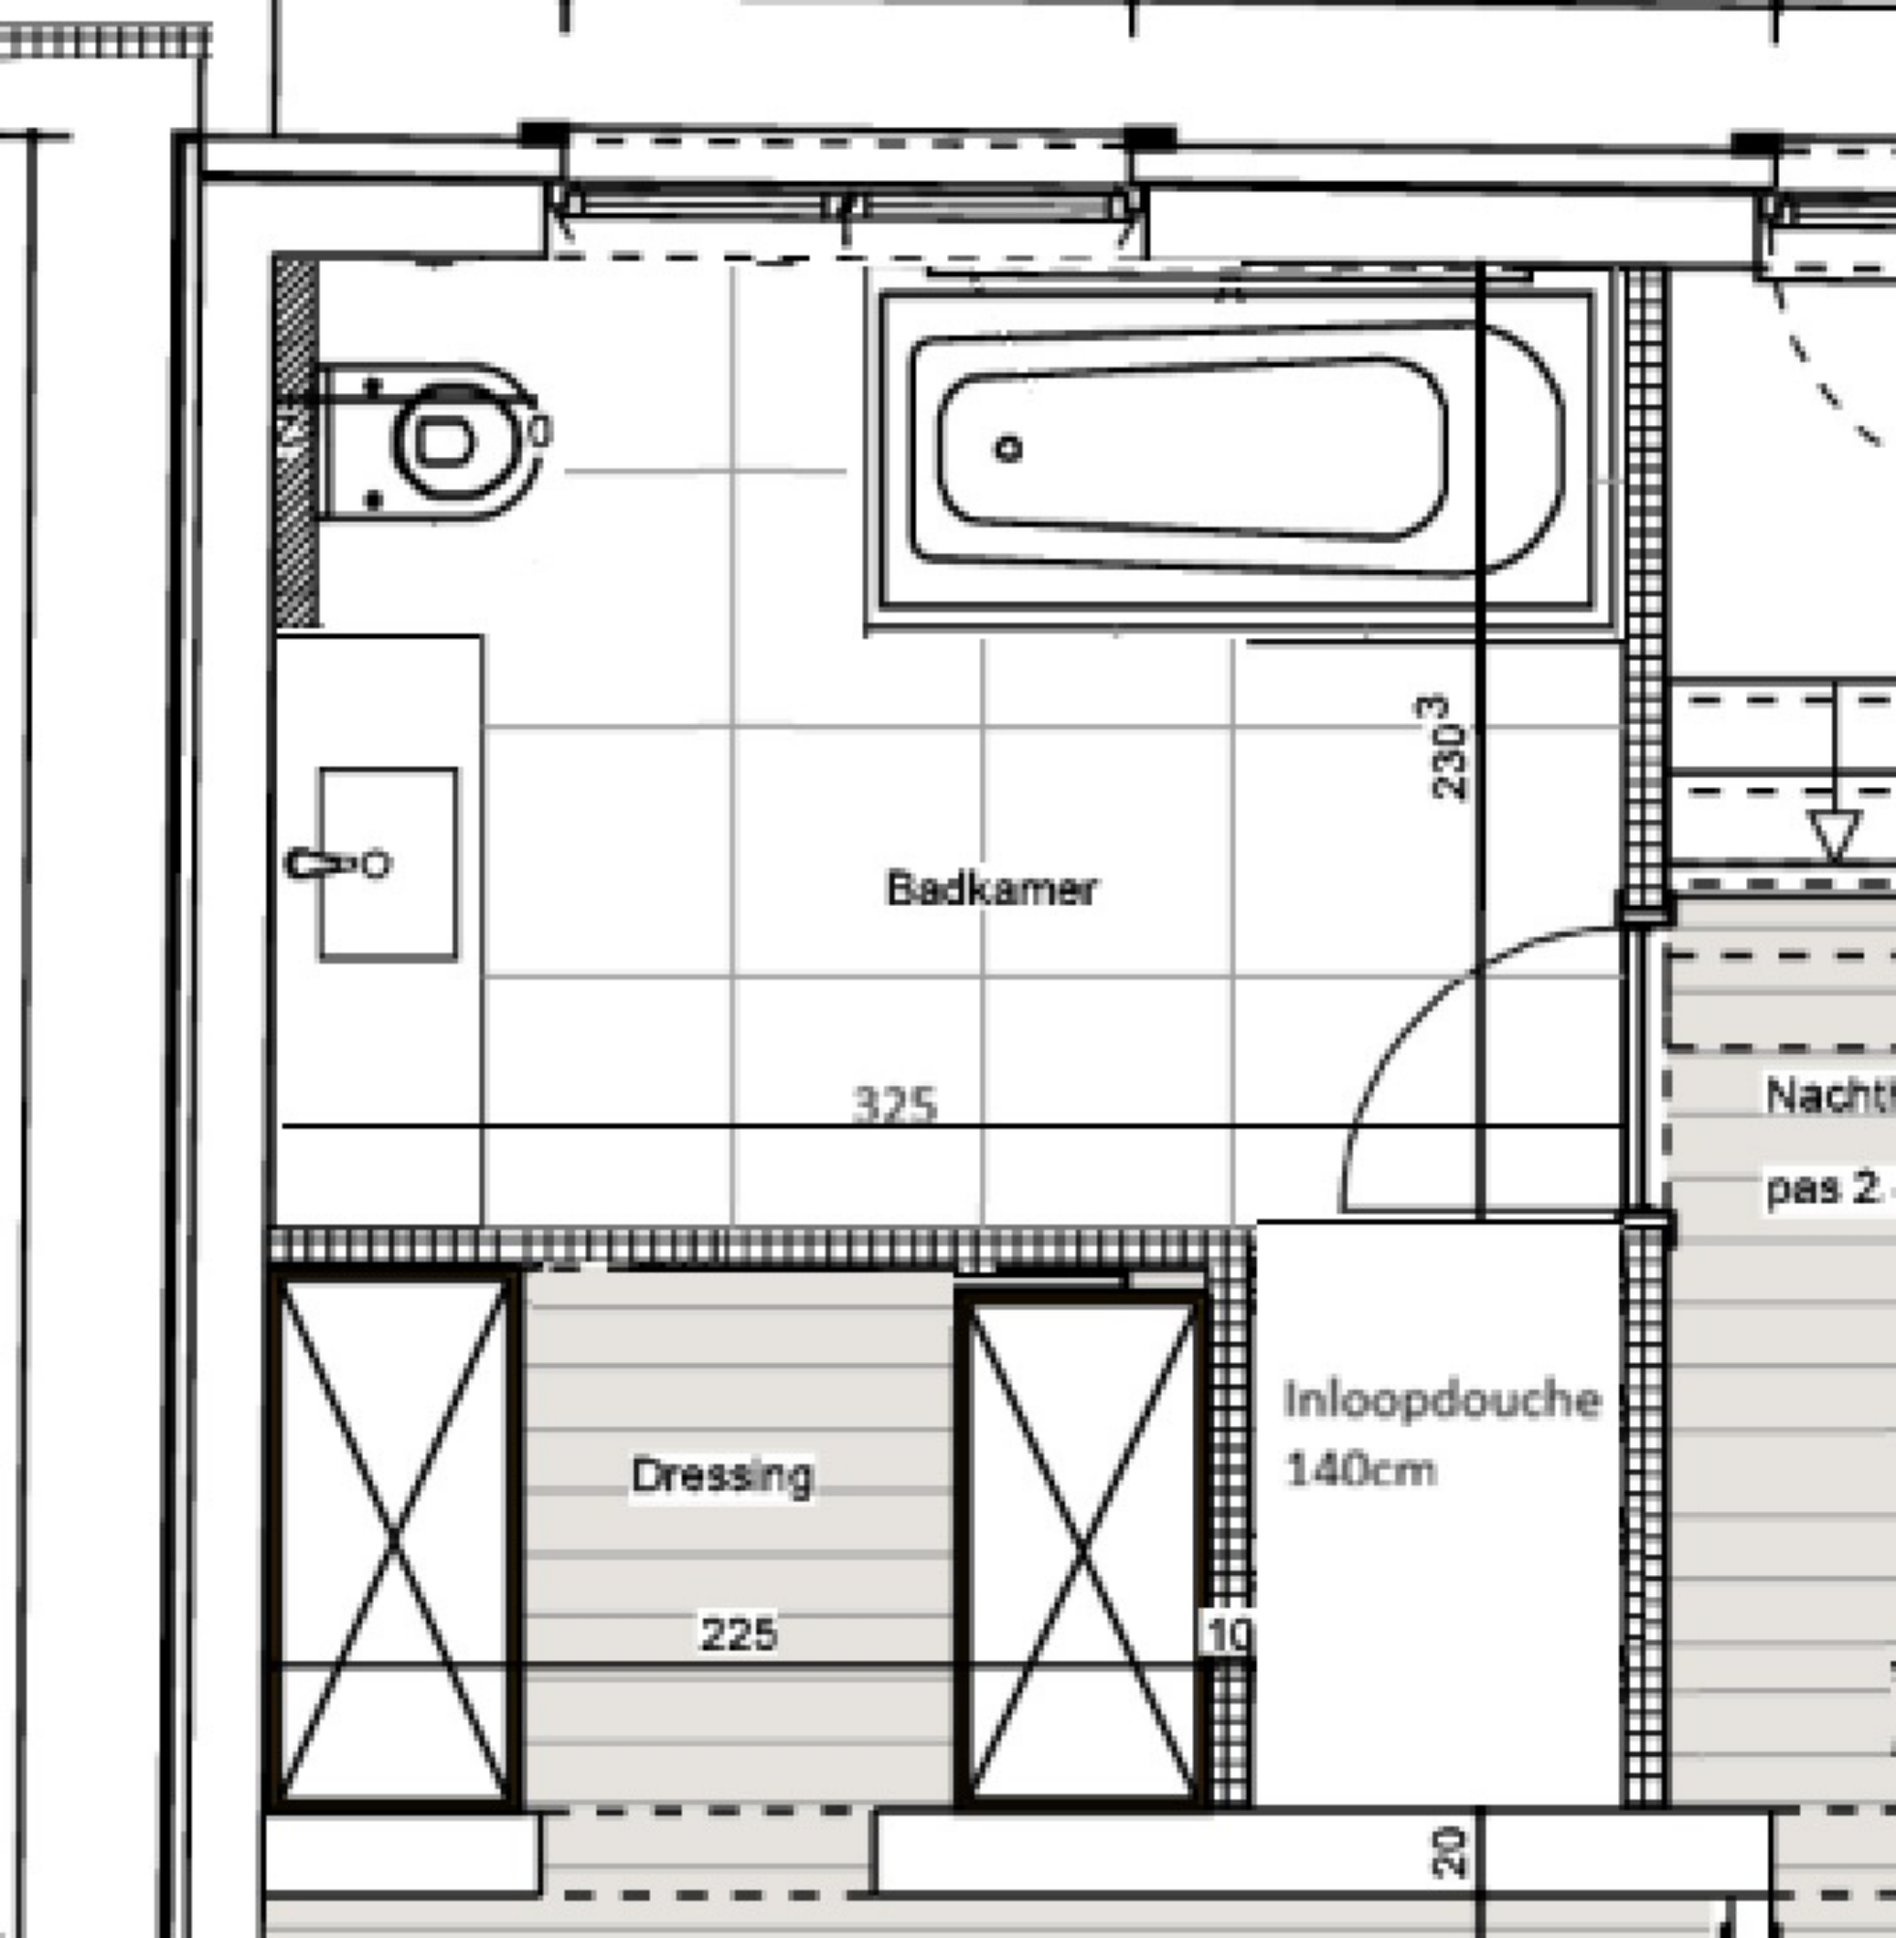
Badkamer
325
230
Dressing
225
Inloopdouche
140cm
10
20
Nacht
pas 2

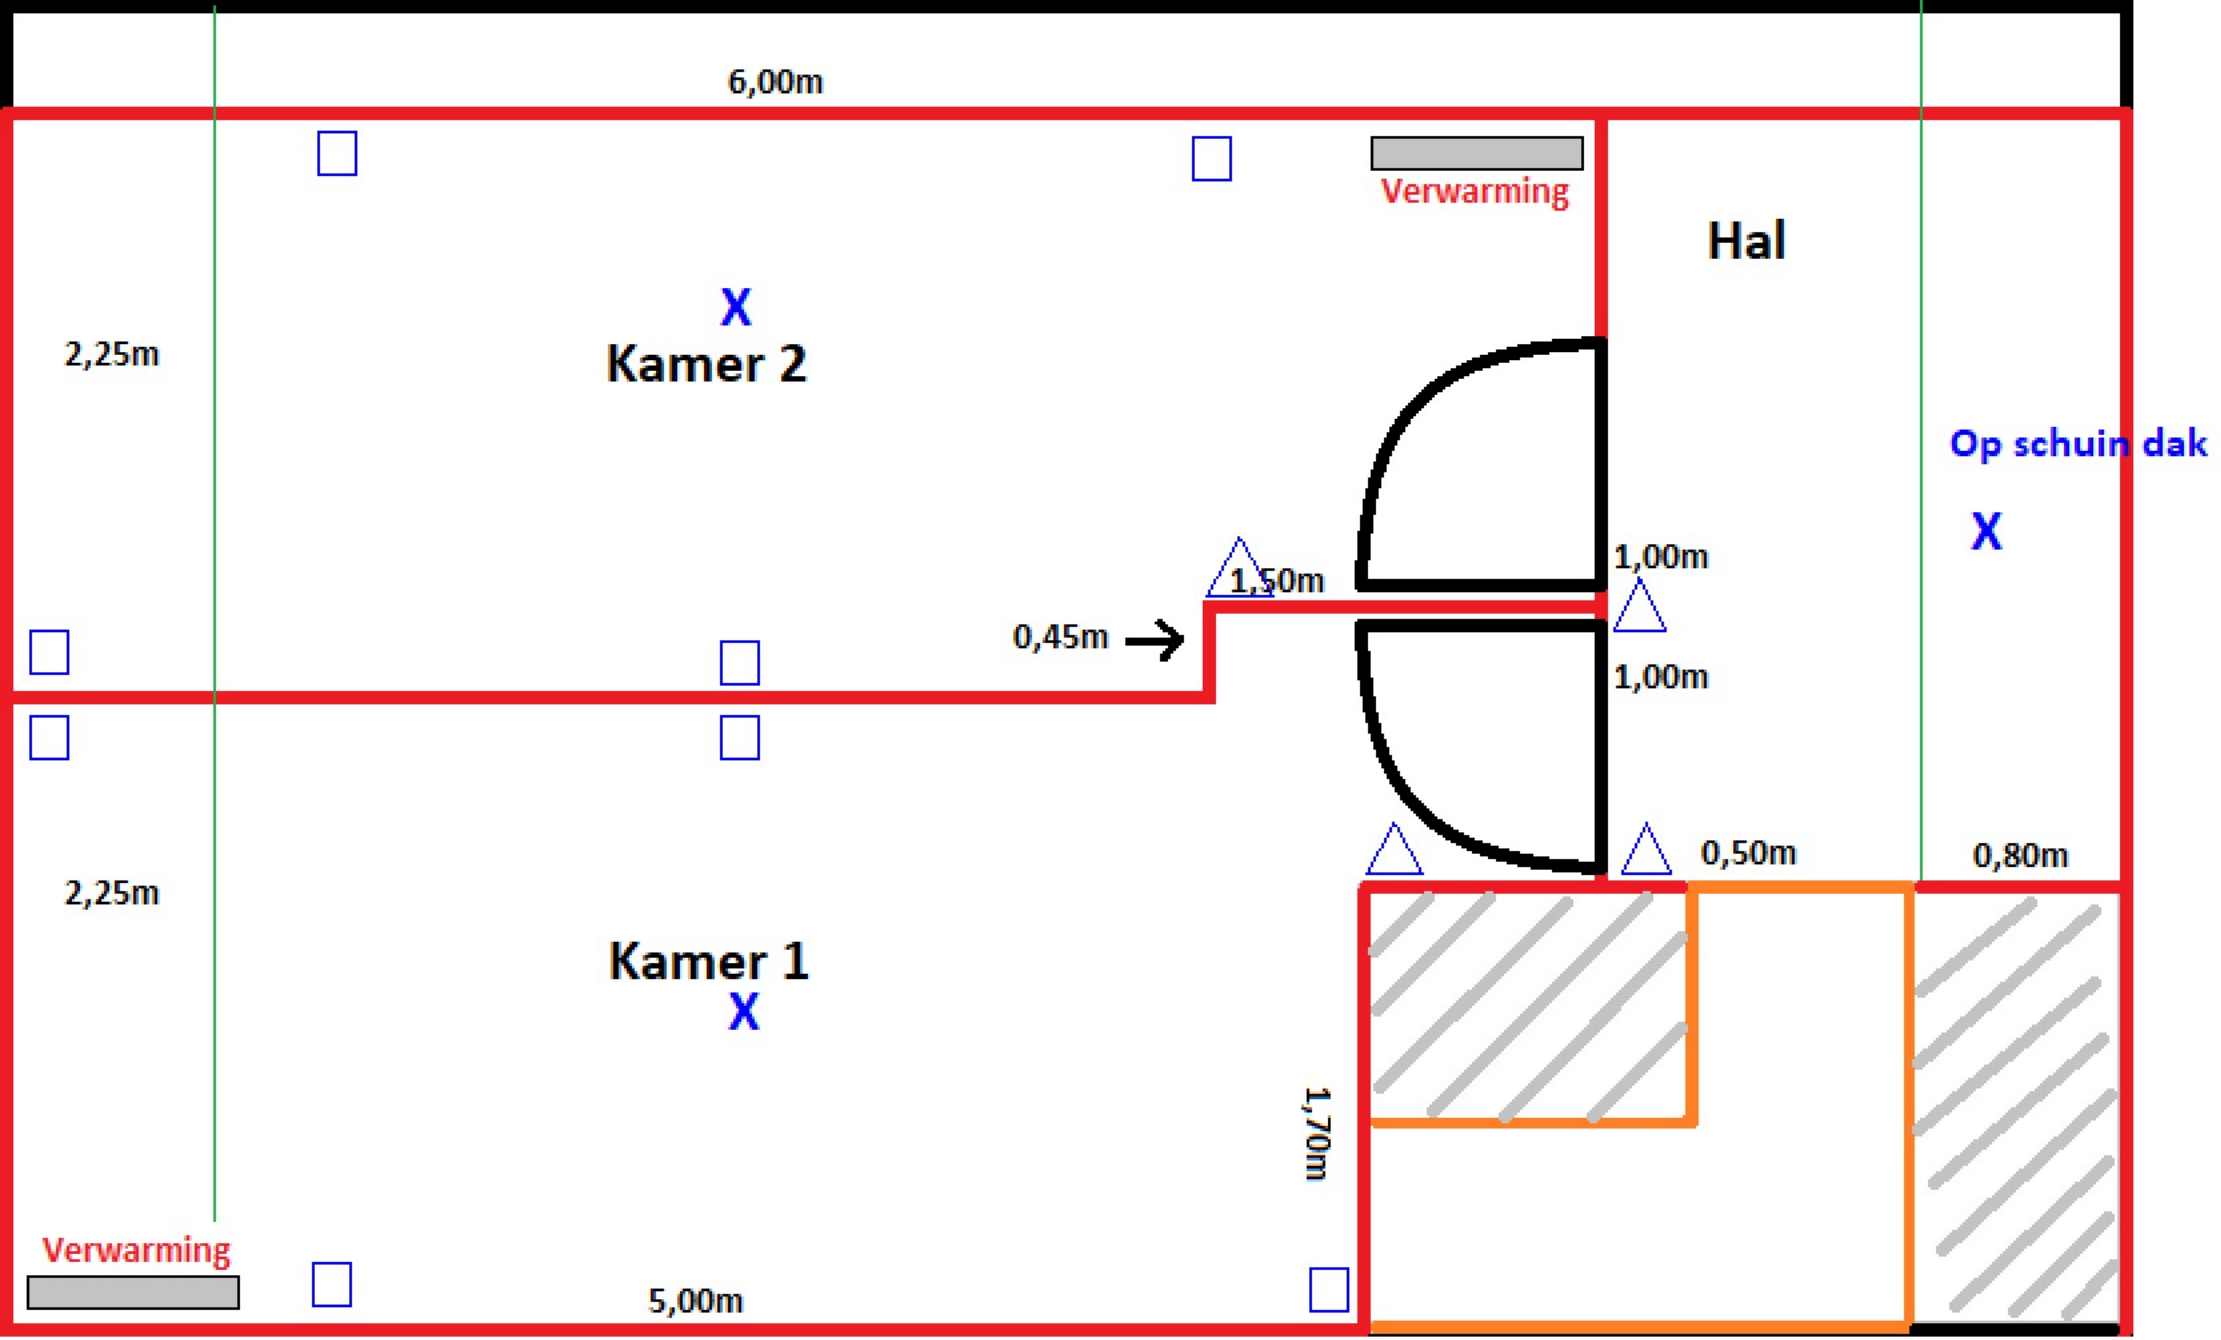
6,00m
Verwarming
Hal
X
Kamer 2
2,25m
Op schuin dak
X
1,50m
1,00m
0,45m
1,00m
0,50m
0,80m
2,25m
Kamer 1
X
1,70m
Verwarming
5,00m