



achtergevel
zijgevel links
doorsnede AB
gevelmaterialen :
voorgevel
zijgevel rechts
inplantingsplan 1:500
ONTWERP VOOR HET
BOUWEN VAN EEN WONING
DIEST DEURNE
funderings riolerings kelderplan
gelijkvloersplan
verdiepingsplan

TEEN
45°
(ZIE GEVELS)
ROOFING.
NKER BEHANDELD.
N GEVELS.
N MET HOUTEN BEKLEDING.
M
STYROFOAM TEGEN BINNENKANT

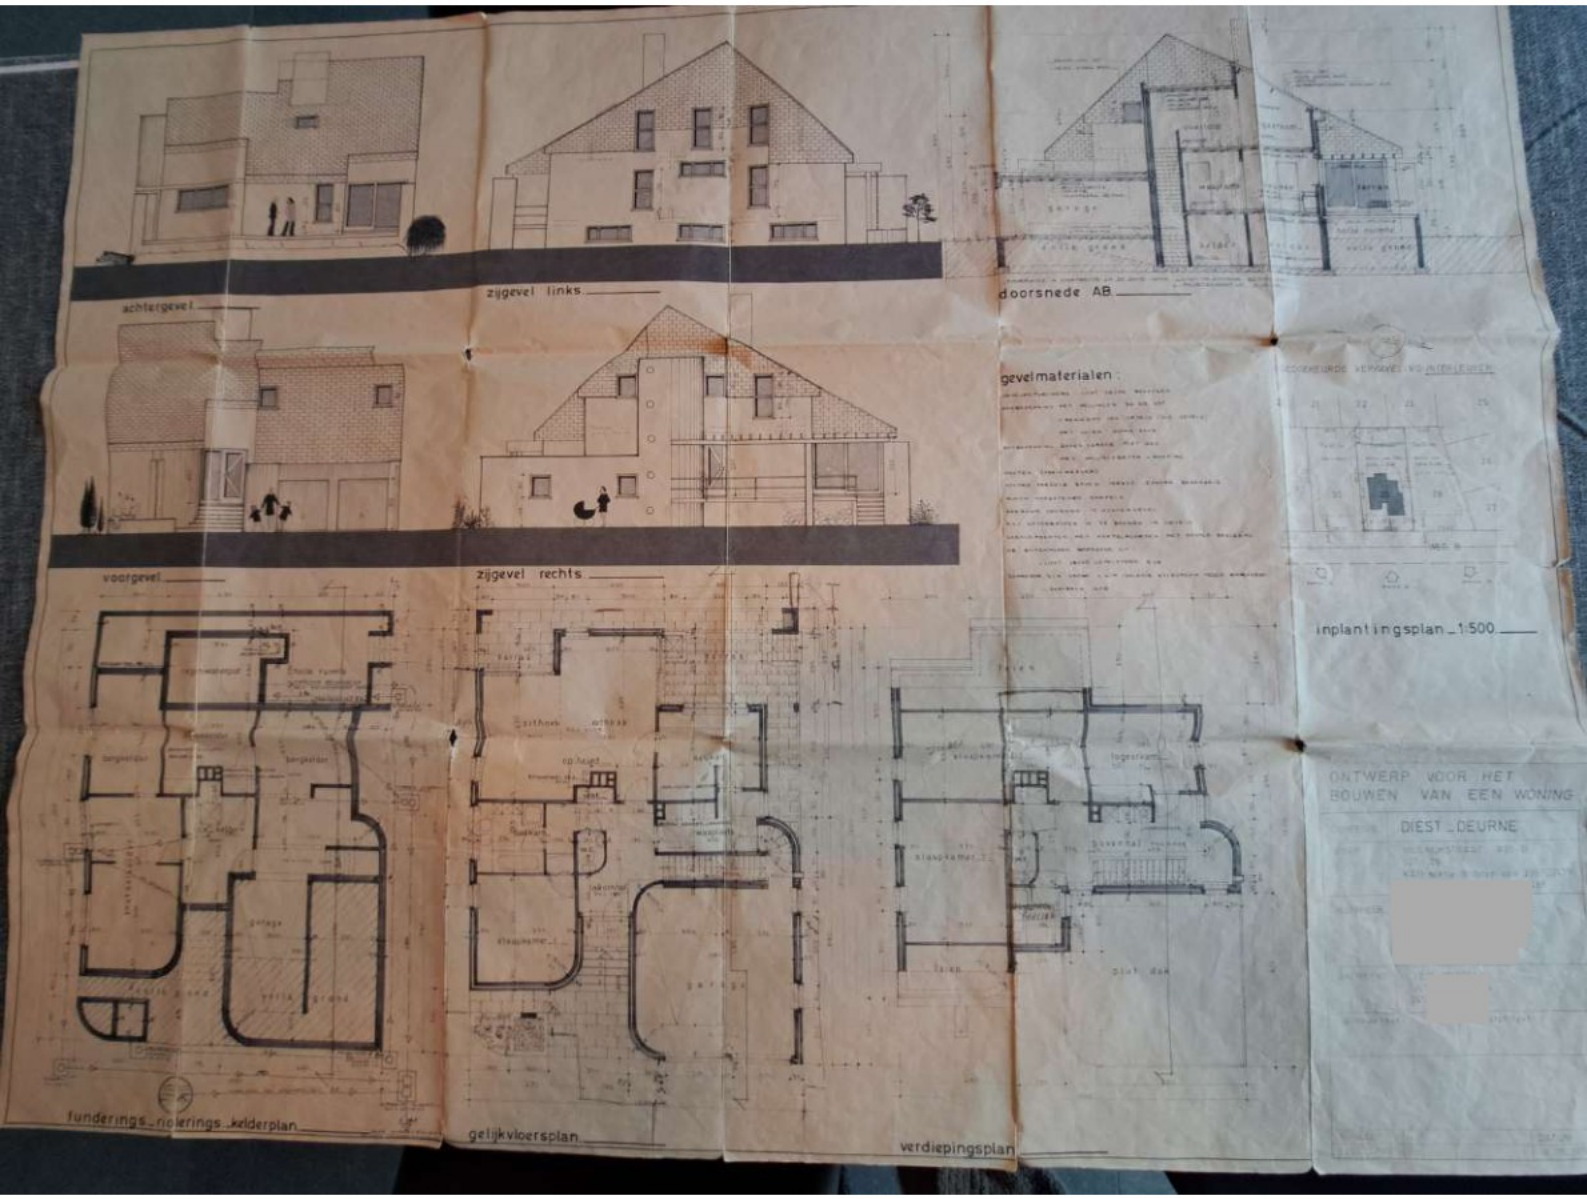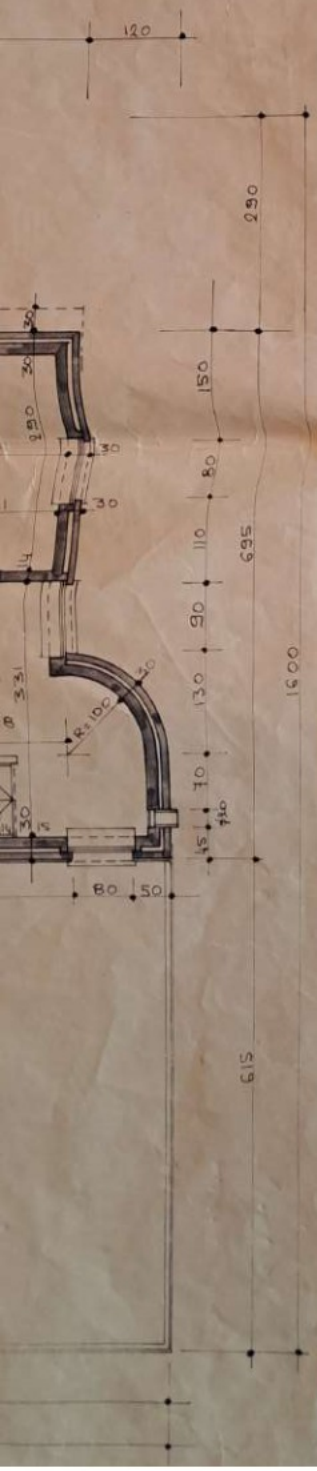

GOEDGEKEURDE VERKAVELING: INTERLEUVEN

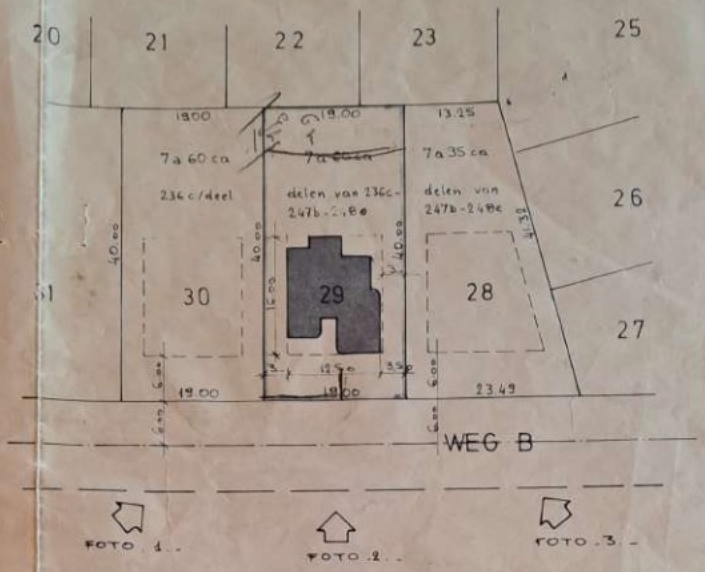



inplantingsplan _ 1:500.

ONTWERP VOOR HET BOUWEN VAN EEN WONING

GEMEENTE	DIEST _ DEURNE
WERF	MEILRIJKSTRAAT WEG B LOT 29 KAD. sektie B delen van 236c _ 247b 248e
BOUWHEER	
ARCHITEKT	CLEM MERTENS ONGELBERG _ 74 A 2490 _ BALEN

de bouwheer	de architekt

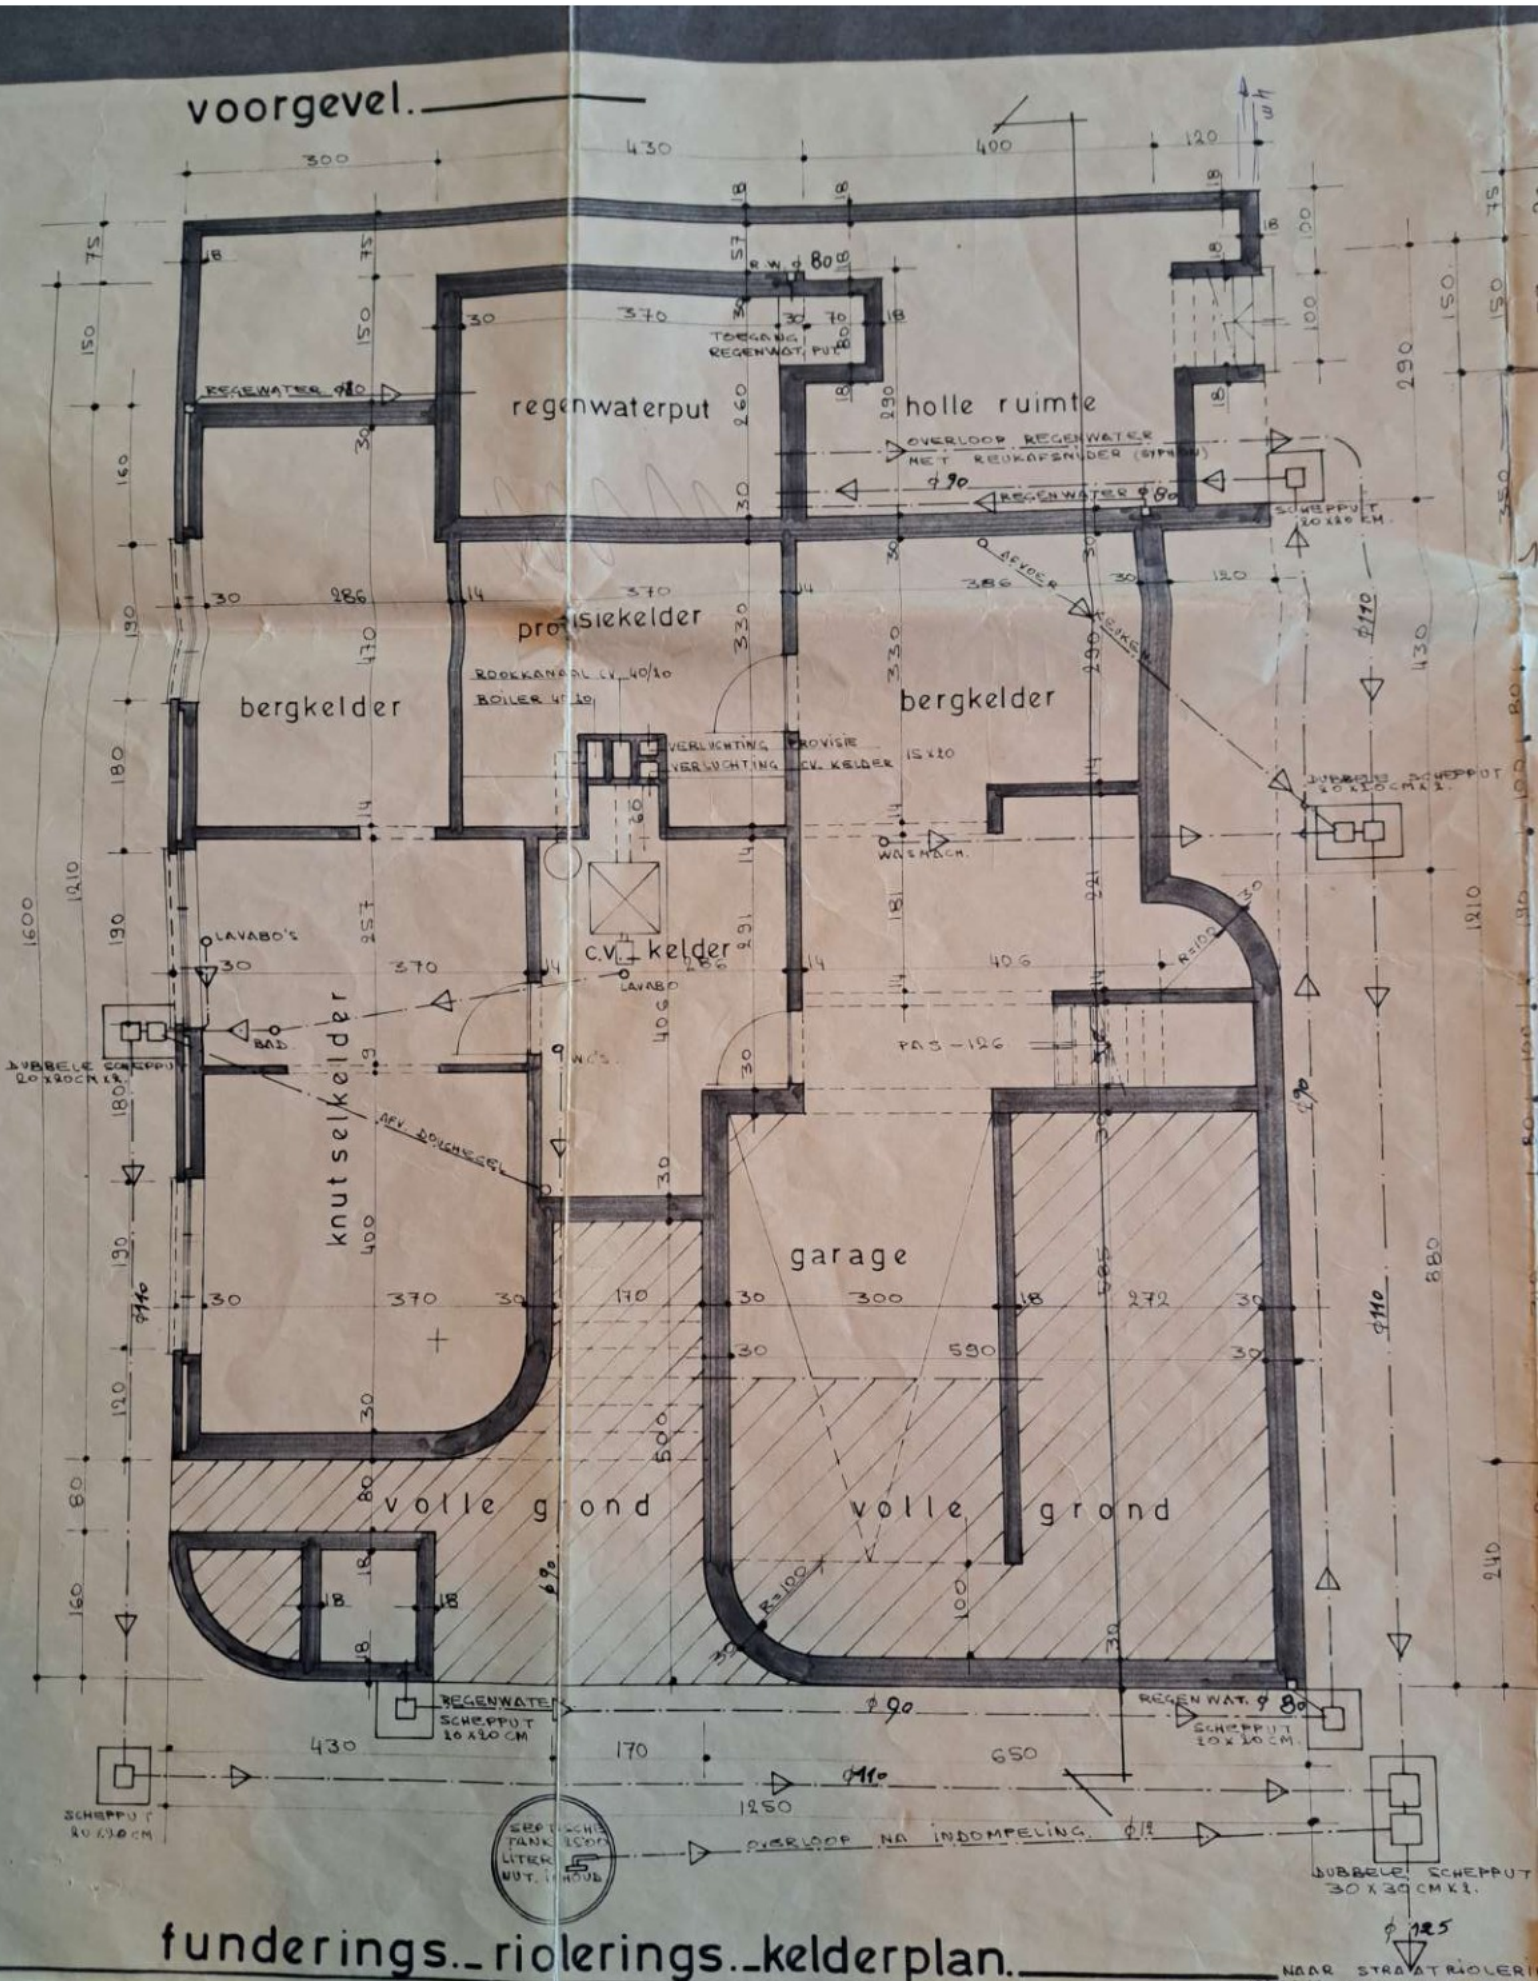
voorgevel.
regenwaterput
holle ruimte
OVERLOOP REGENWATER MET REUKAFSLUITER (SIPHON)
REGENWATER ø80
SCHEPPUT 20x20 CM.
TOEGANG REGENWAT. PUT
REGENWATER ø80
ø90
AFVOER
bergkelder
provisiekelder
ROOKKANAAL CV. 40/10
BOILER 40/10
bergkelder
VERLICHTING PROVISIE
VERLICHTING CV. KELDER 15x20
DUBBELE SCHEPPUT 20x20 CM MET
WASMACH.
LAVABO's
C.V. kelder
LAVABO
BAD
DUBBELE SCHEPPUT 20x20 CM MET
knutselkelder
AFV. DOUCHEGEUL
garage
PAS-126
volle grond
volle grond
REGENWATER
SCHEPPUT 20x20 CM
REGEN WAT. ø80
SCHEPPUT 20x20 CM.
SCHEPPUT 20x20 CM
SEPTISCHE TANK 1500 LITER NUT. INHOUD
OVERLOOP NA INDOMPELING. ø125
DUBBELE SCHEPPUT 30x30 CM MET
ø125
funderings.- rioleringS.- kelderplan.
NAAR STRAATRIOLERI
VOLGENS GEMEENTE NORM

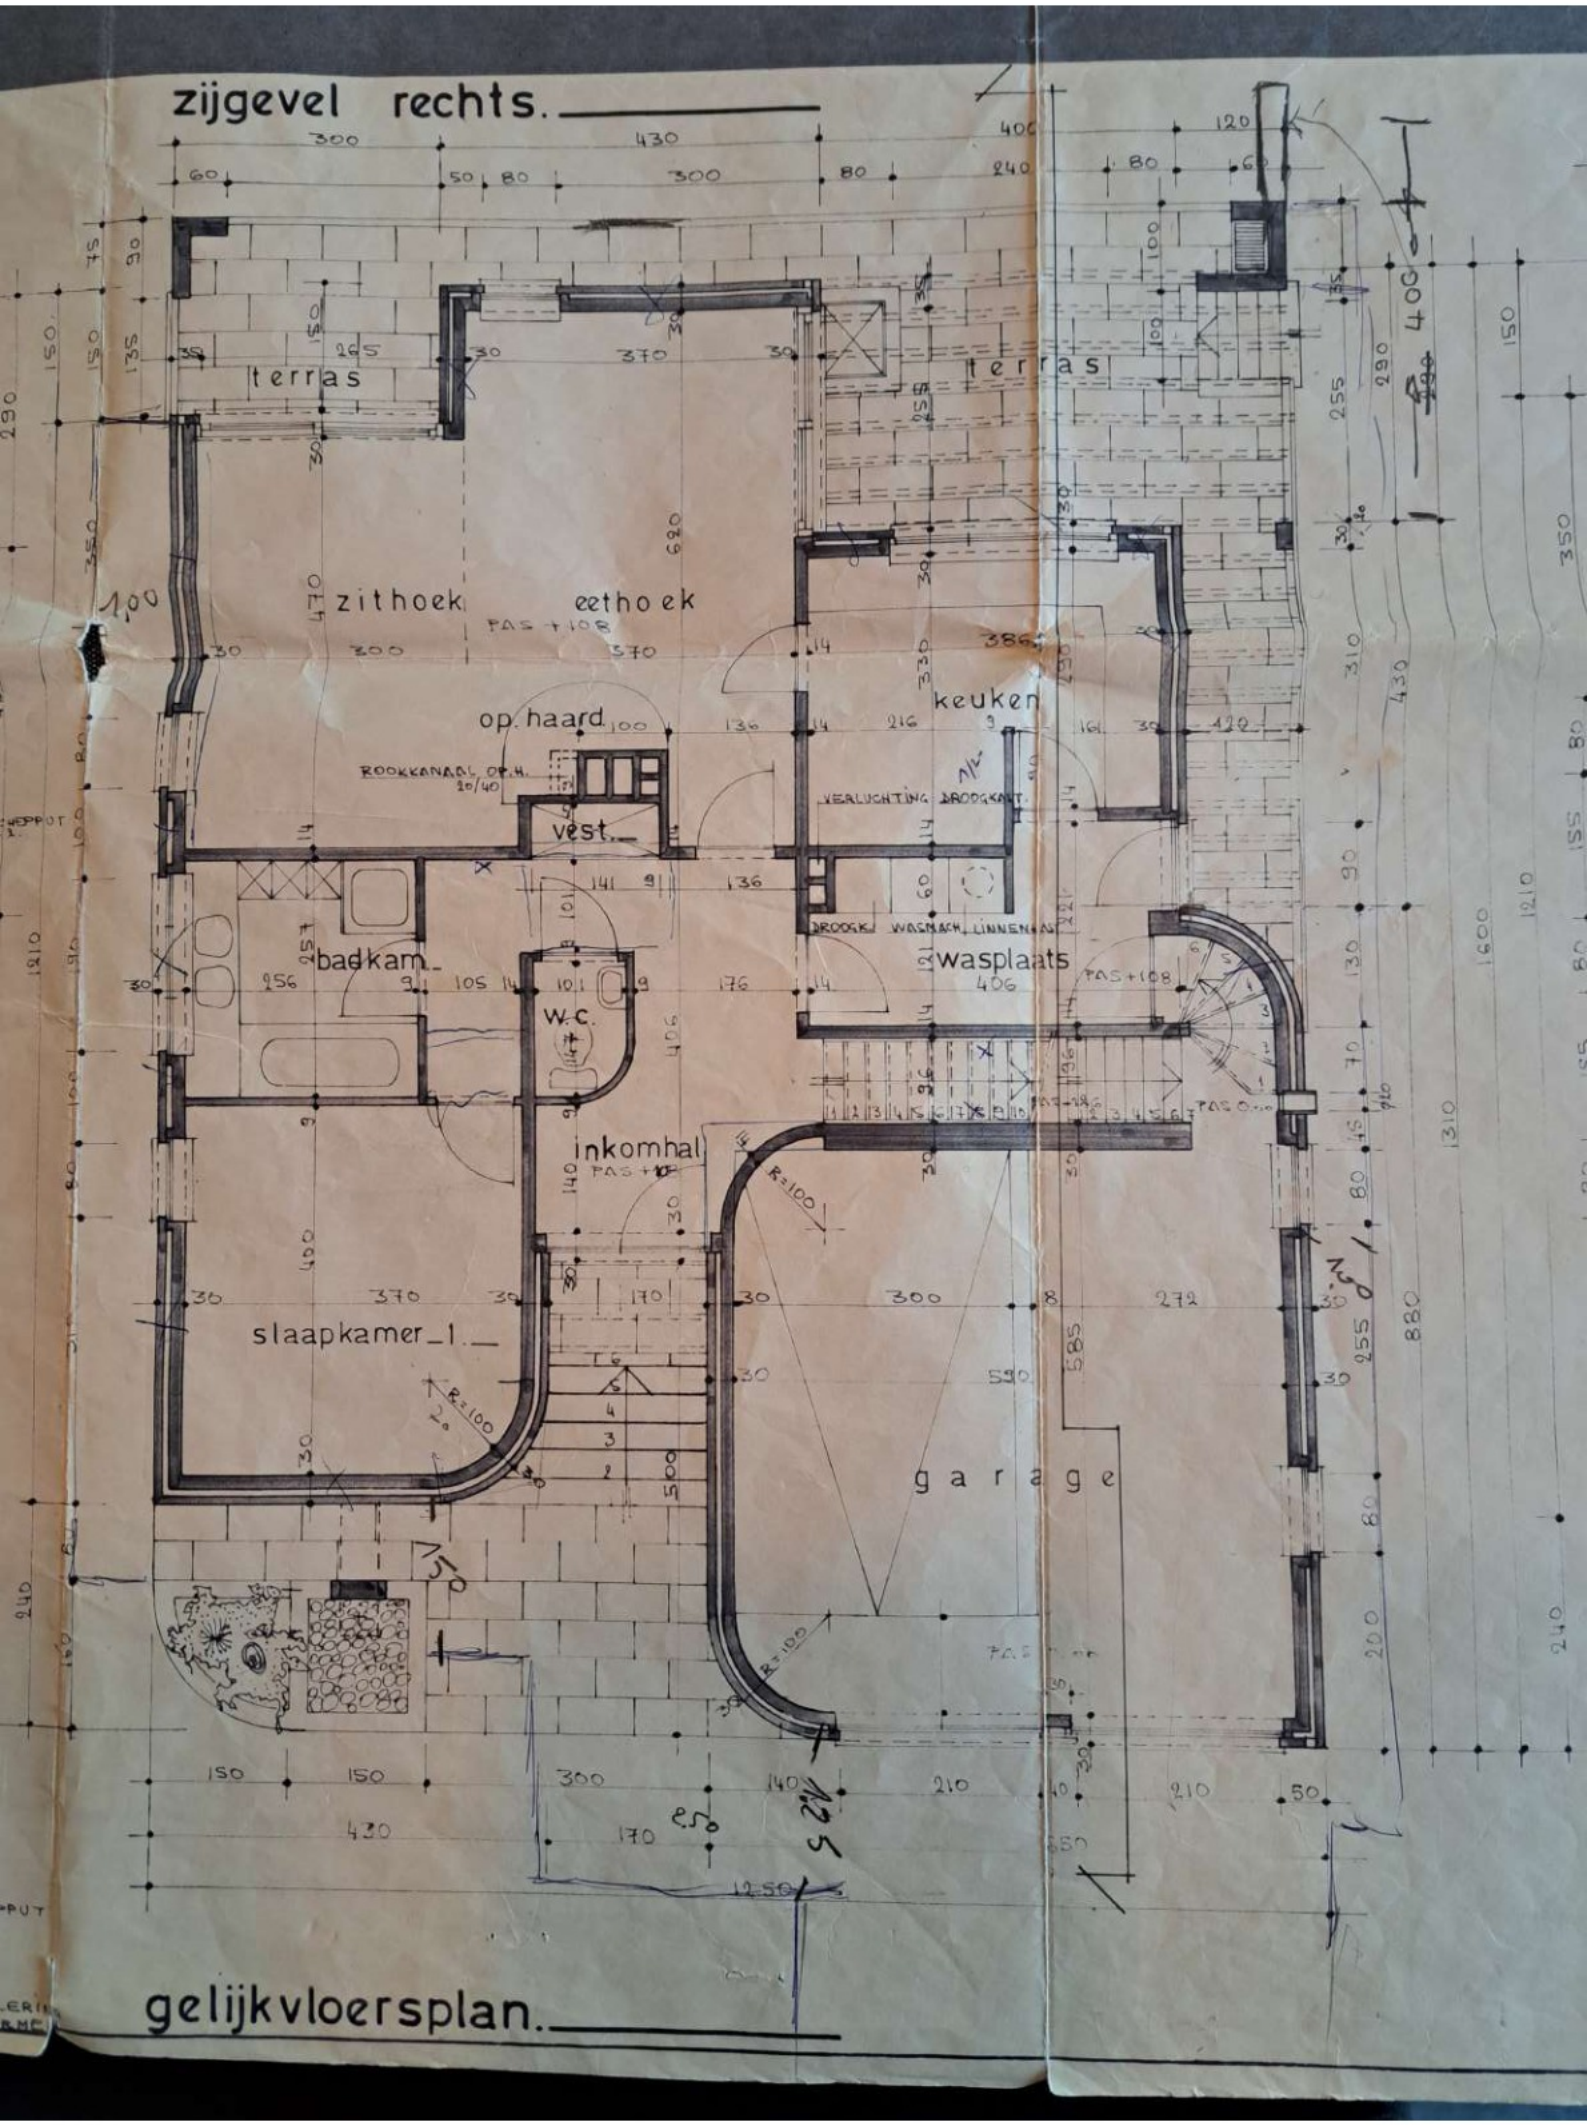
zijgevel rechts.
terras
terras
zithoek
eethoek
op. haard
keuken
ROOKKANAAL OP.H. 20/40
VERLUCHTING BROODKAST
BROODK.
WASMACH.
LINNENKAS
vest.
badkam.
W.C.
wasplaats
inkomhal
slaapkamer 1.
garage
gelijkvloersplan.


GARAGEPOORTEN [illegible]

NB.: BUITENMUREN BESTAANDE UIT :


- LICHT GRIJZE GEVELSTEEN 9 CM

SAMENSTELLING 3 CM SPOUW + 4 CM ISOLATIE STYROFOAM TEGEN BINNENKANT


- SNELBOUW 14 CM

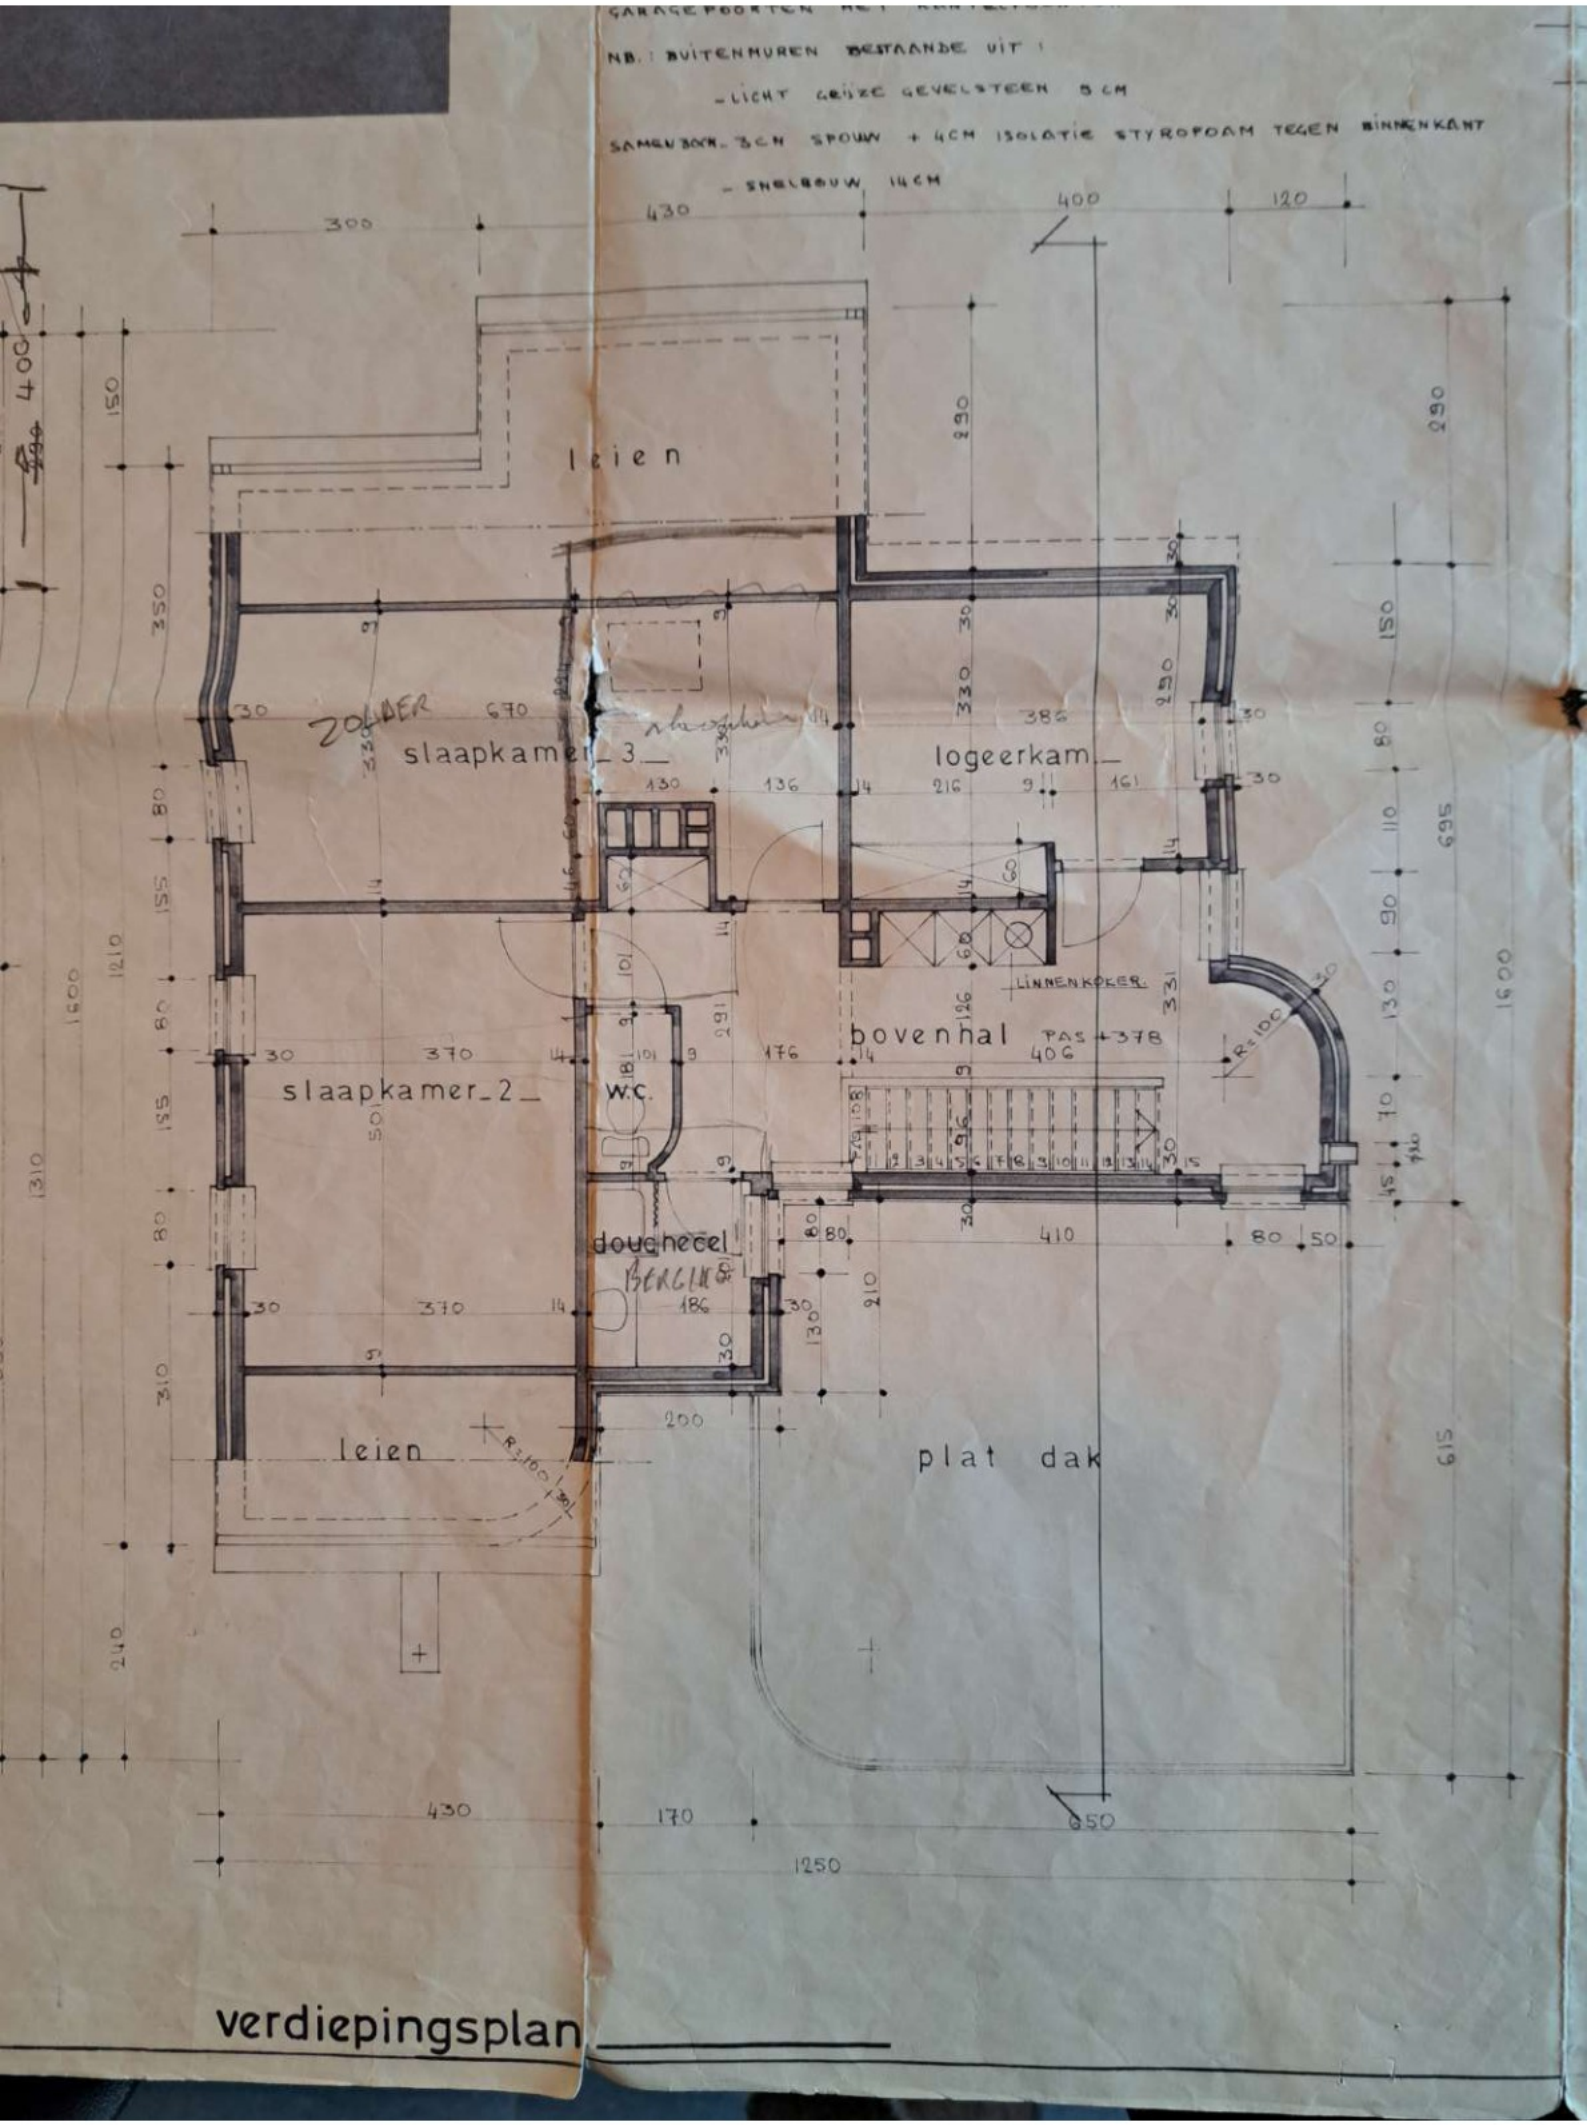

verdiepingsplan

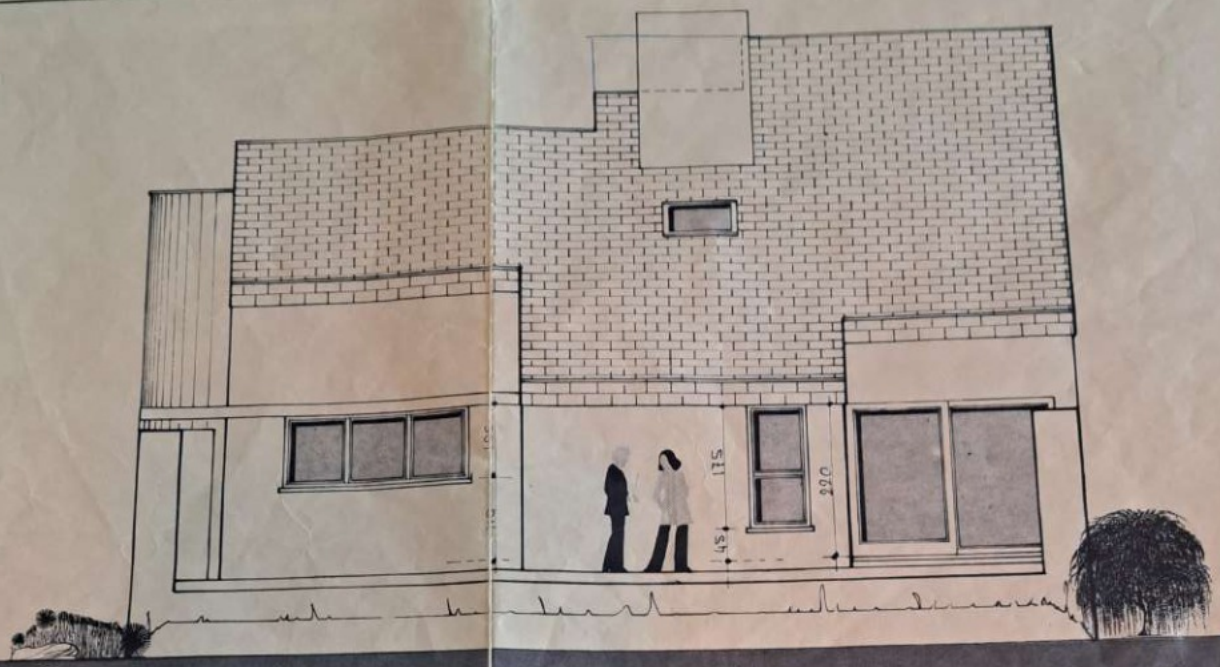


achtergevel.

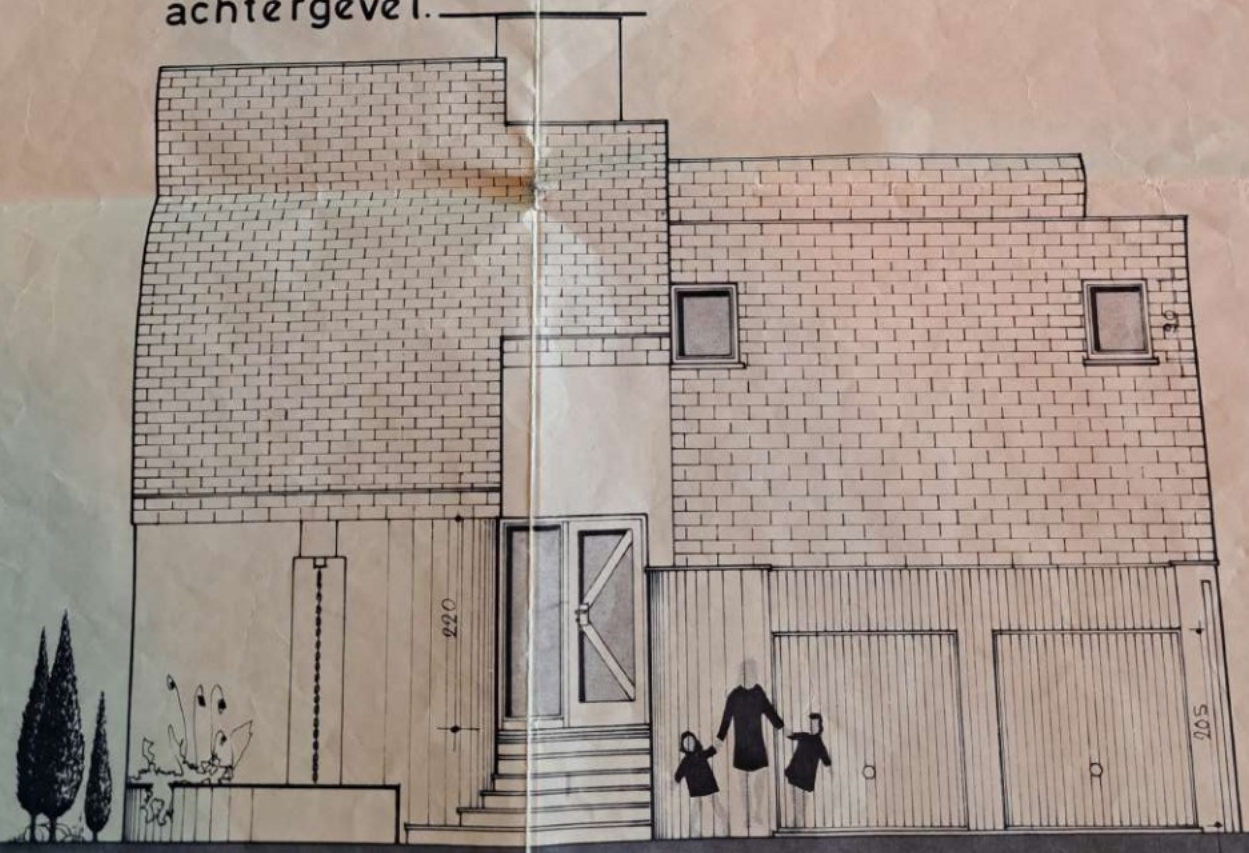


voorgevel.



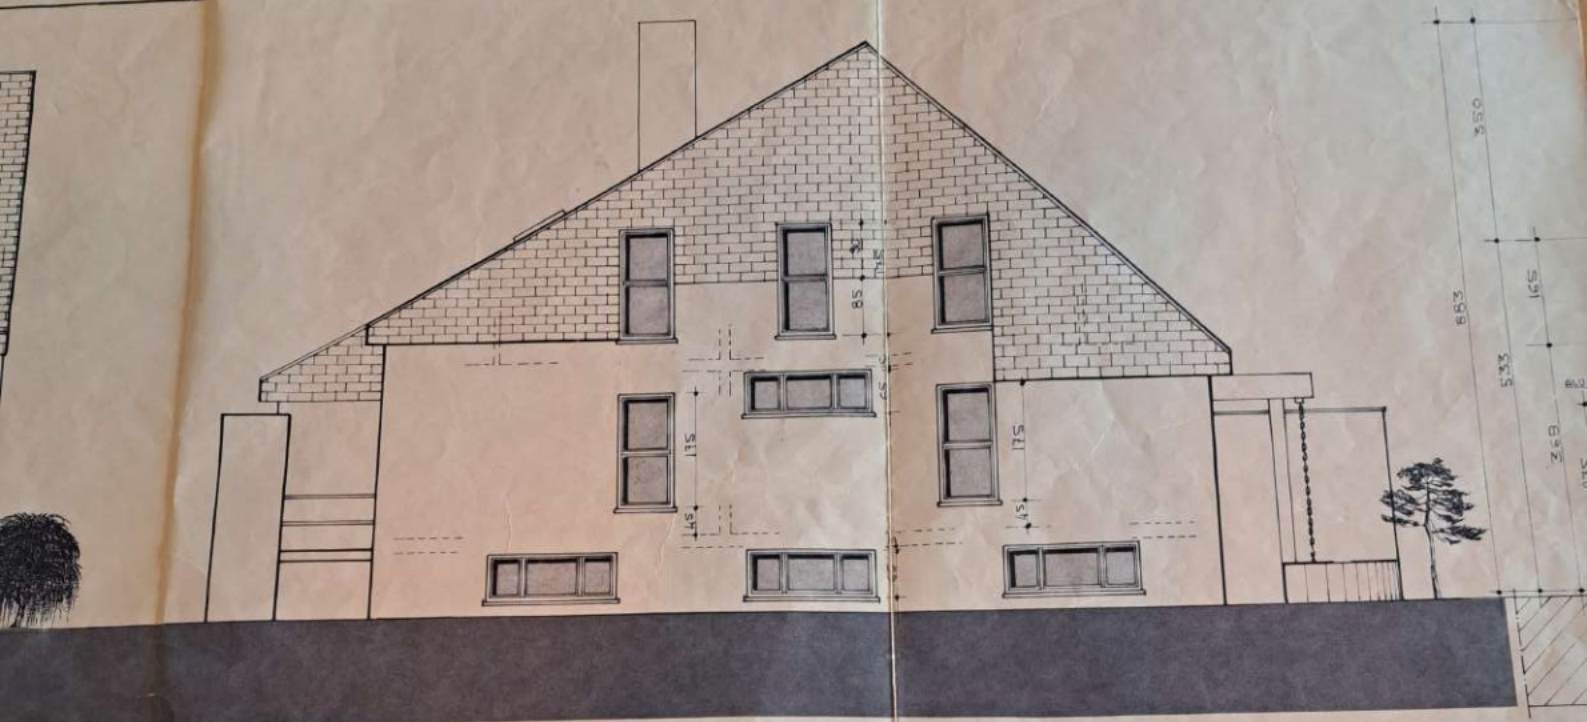


zijgevel links.

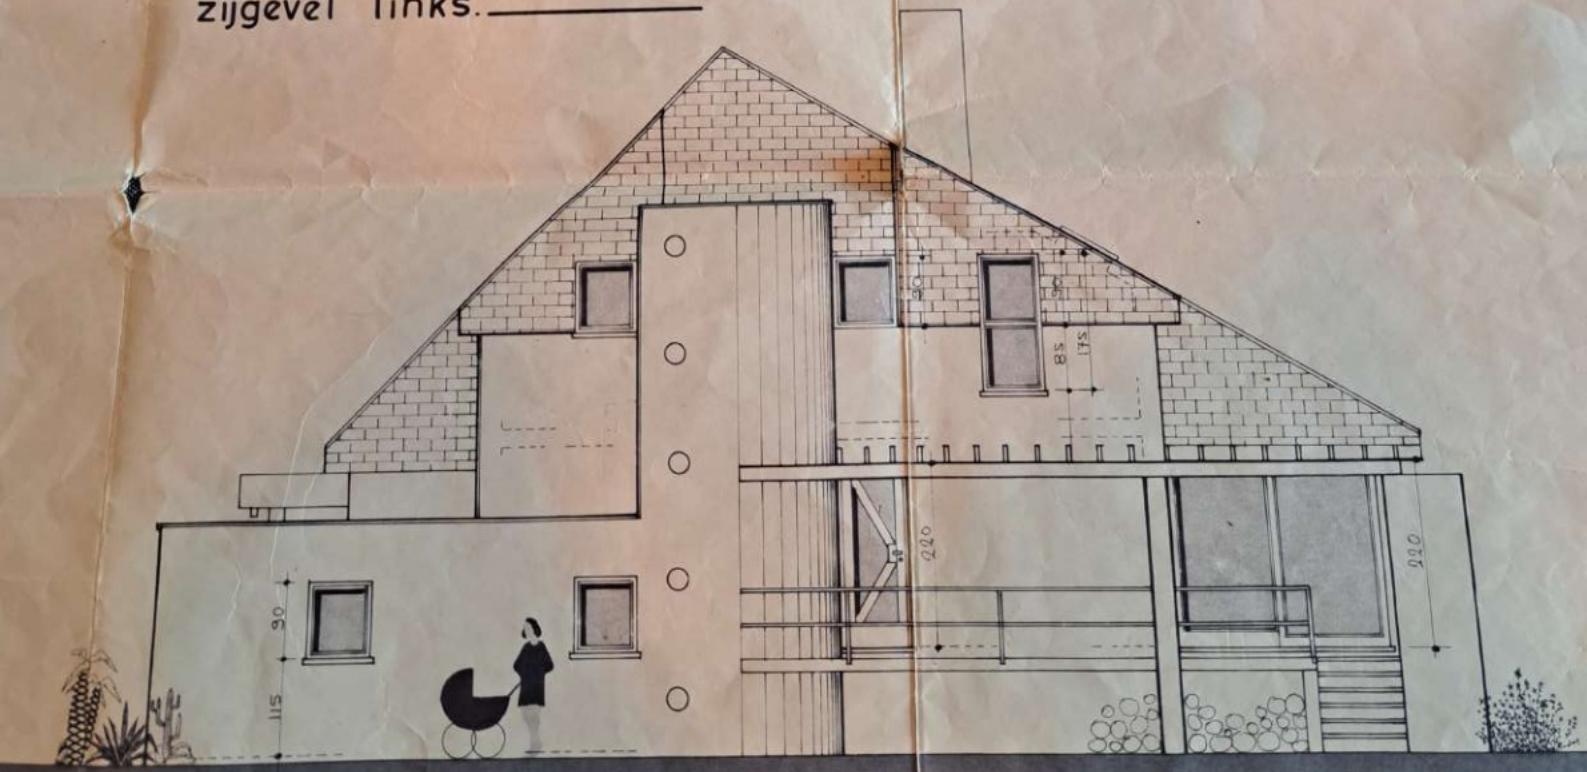

zijgevel rechts.

300 430 400 120

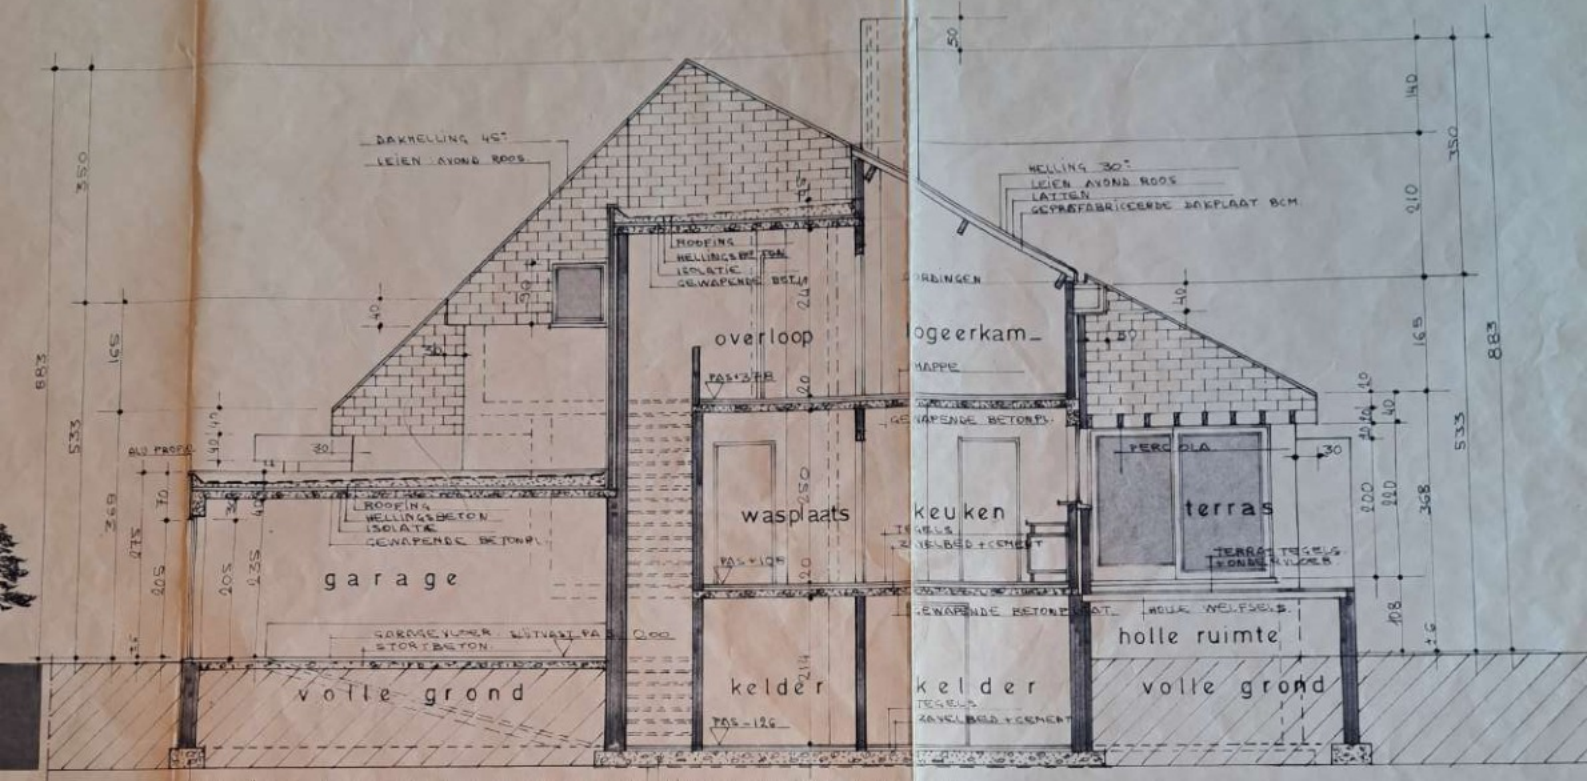

doorsnede AB.

gevelmaterialen :

GEVELMETSELWERK : LICHT GRIJZE BAKSTEEN

DAKBEDEKKING MET HELLINGEN 30 EN 45°
+ BEKLEDING VAN GEVELS (ZIE GEVELS)
MET LEIEN : AVOND ROOS.

DAKBEDEKKING BOVEN GARAGE : PLAT DAK
MET HELLINGSBETON + ROOFING.

HOUTEN SCHRIJNWERKERIJ

HOUTEN PERGOLA BOVEN TERRAS - DONKER BEHANDELD.


BLAUW HARDSTENEN DORPELS

DAKRAAM VOORZIEN IN ACHTERGEVEL

P.V.C. AFVOERPIJPEN IN TE BOUWEN IN GEVELS.

GARAGEPOORTEN MET KANTELPOORTEN MET HOUTEN BEKLEDING.

NB. : BUITENMUREN BESTAANDE UIT :
- LICHT GRIJZE GEVELSTEEN 9 CM
SAMENGESTELD 35 CM SPOUW + 4CM ISOLATIE STYROPOAM TEGEN BINNENKANT
- SNELBOUW 14CM

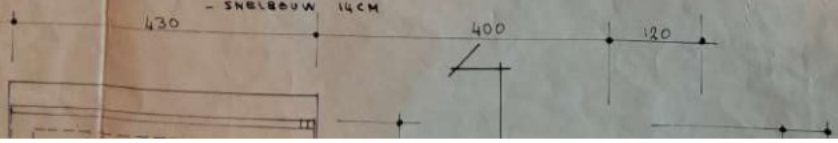



GOEDGEKEURDE VERKAVELING: INTERLEUVEN

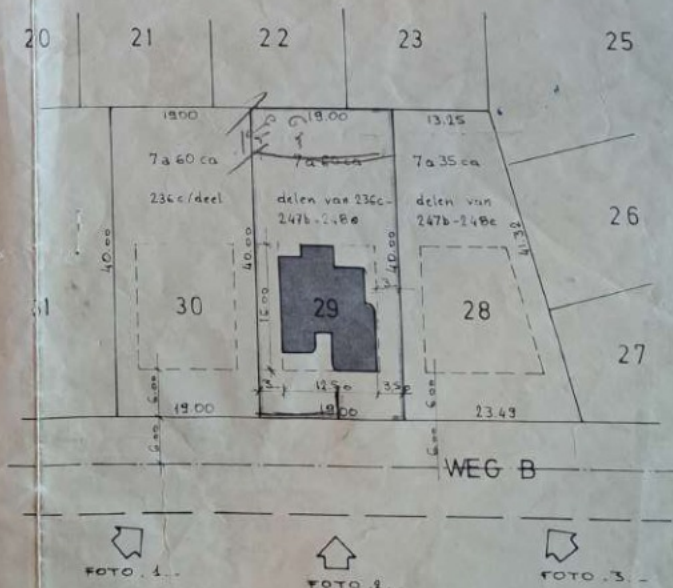


FOTO . 1 .-

FOTO . 2 .-

FOTO . 3 .-