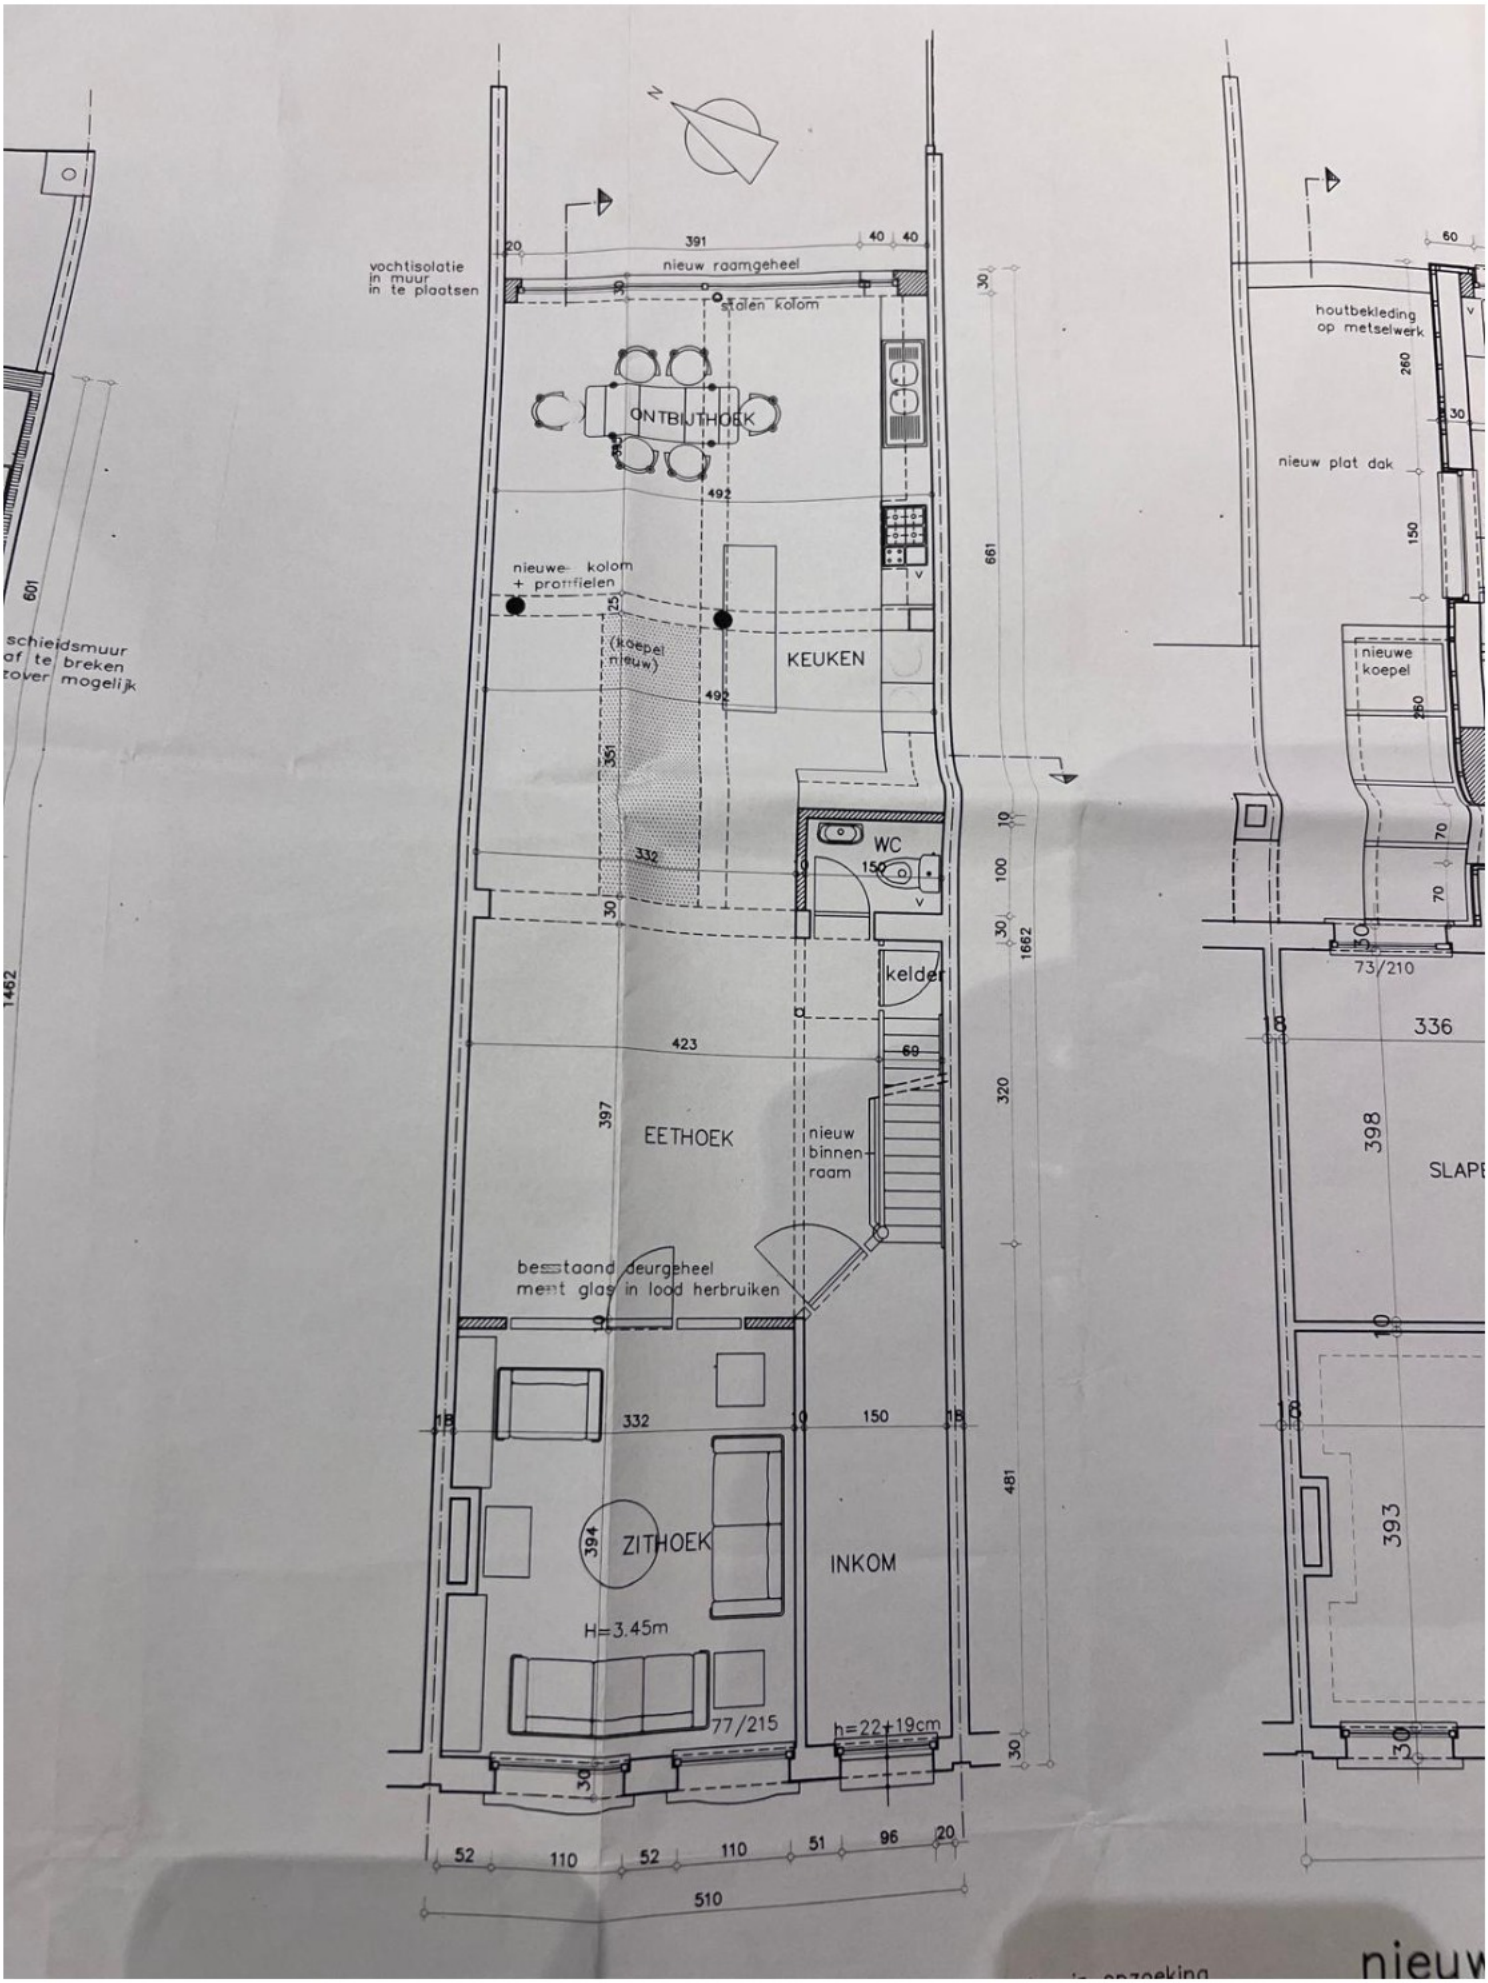
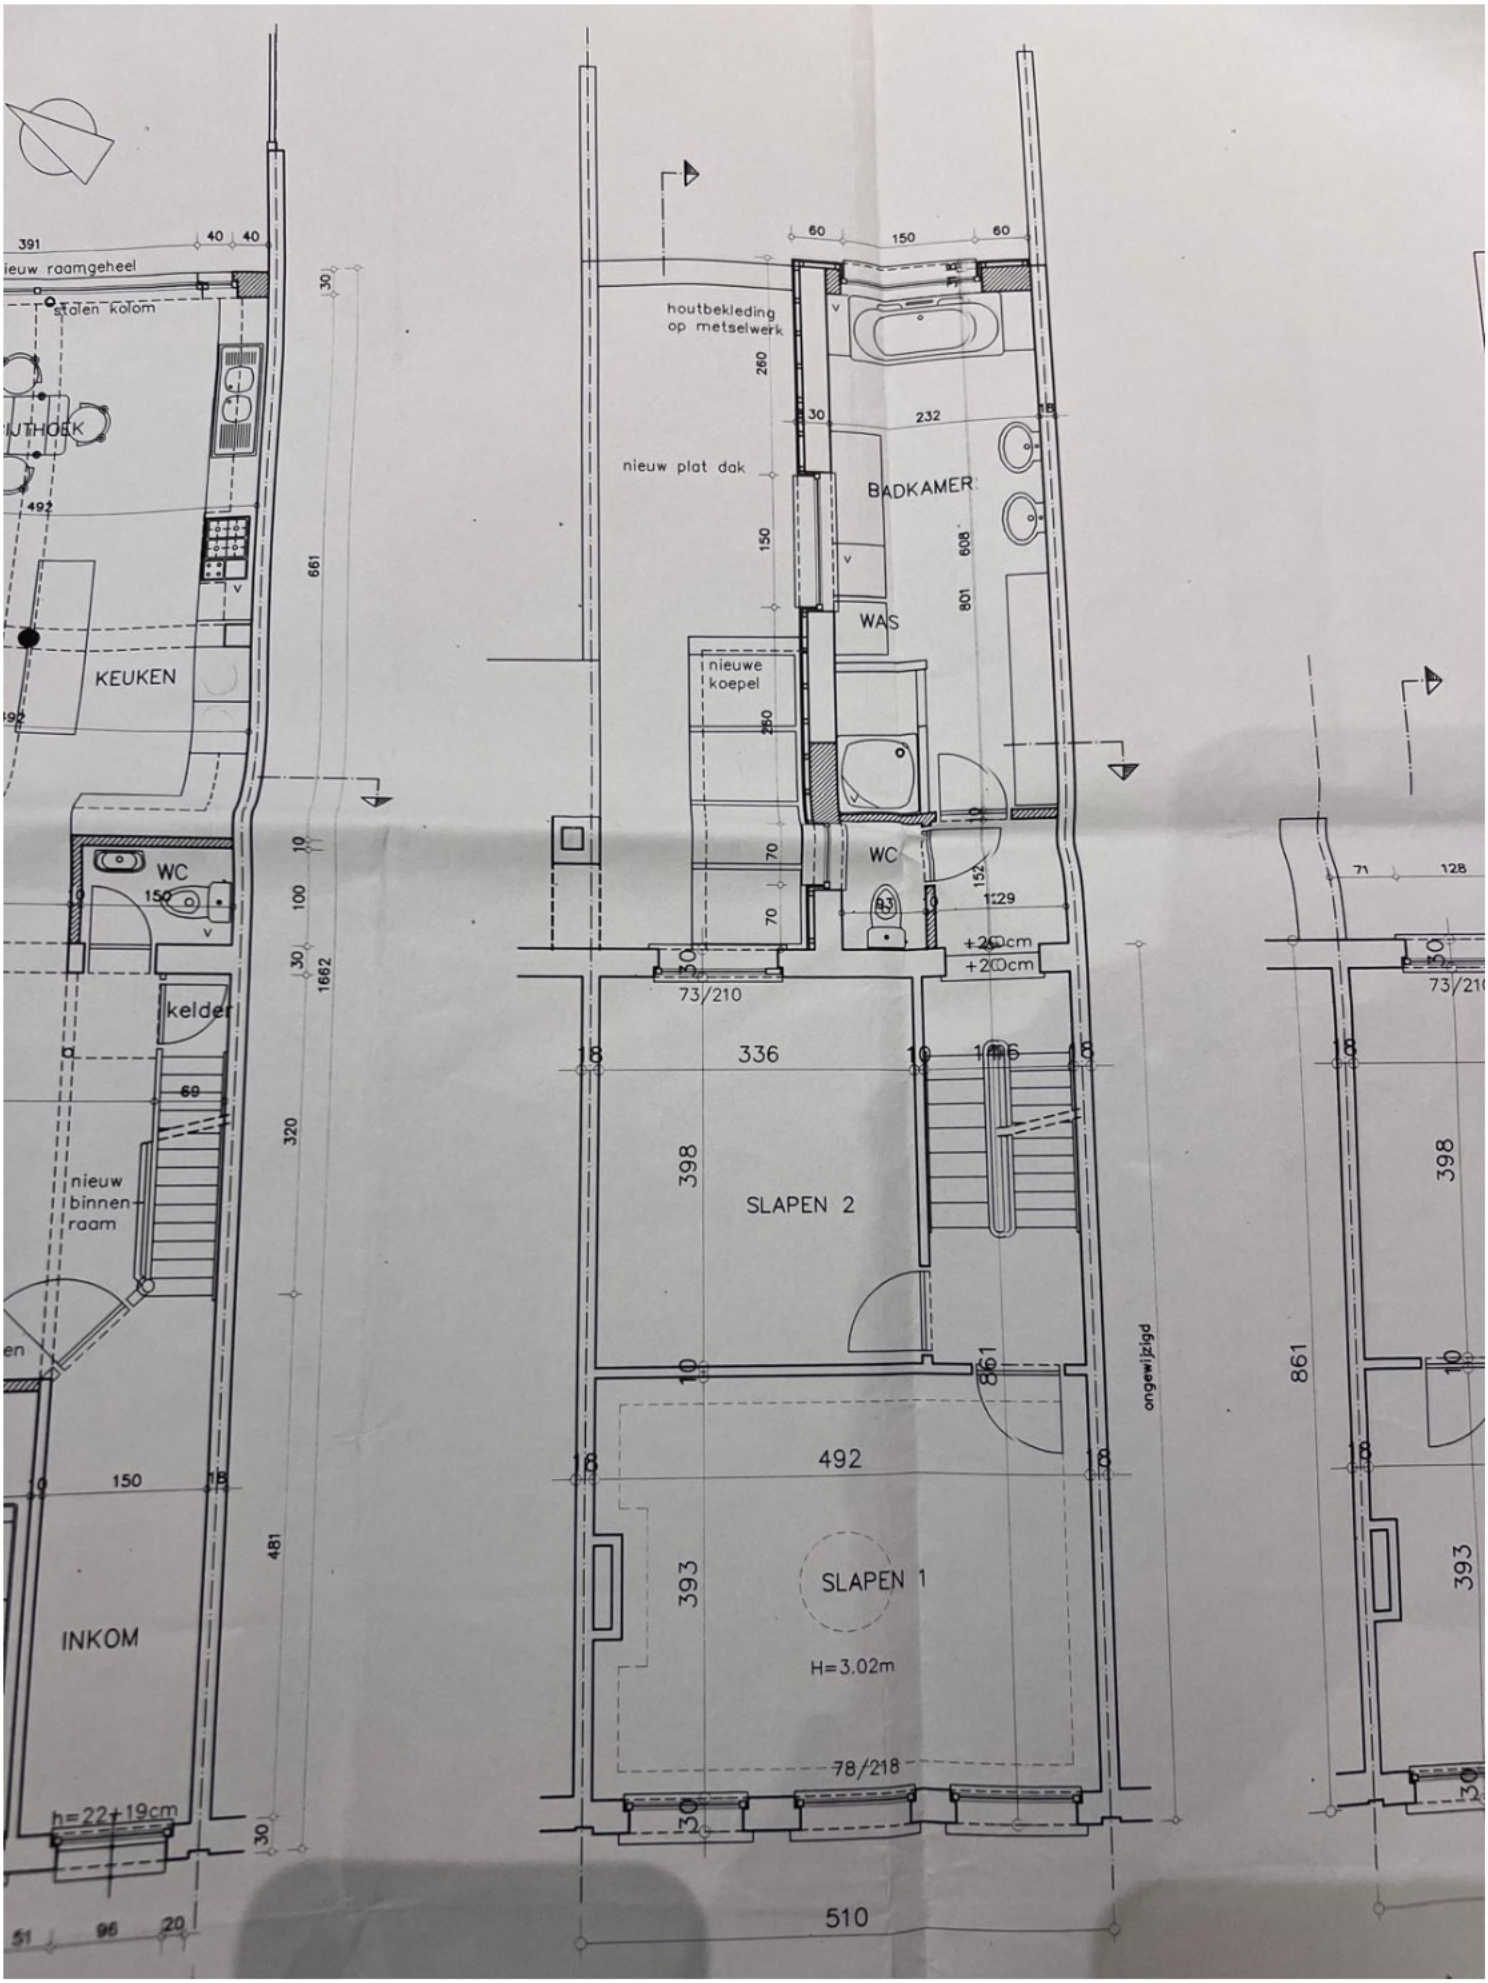
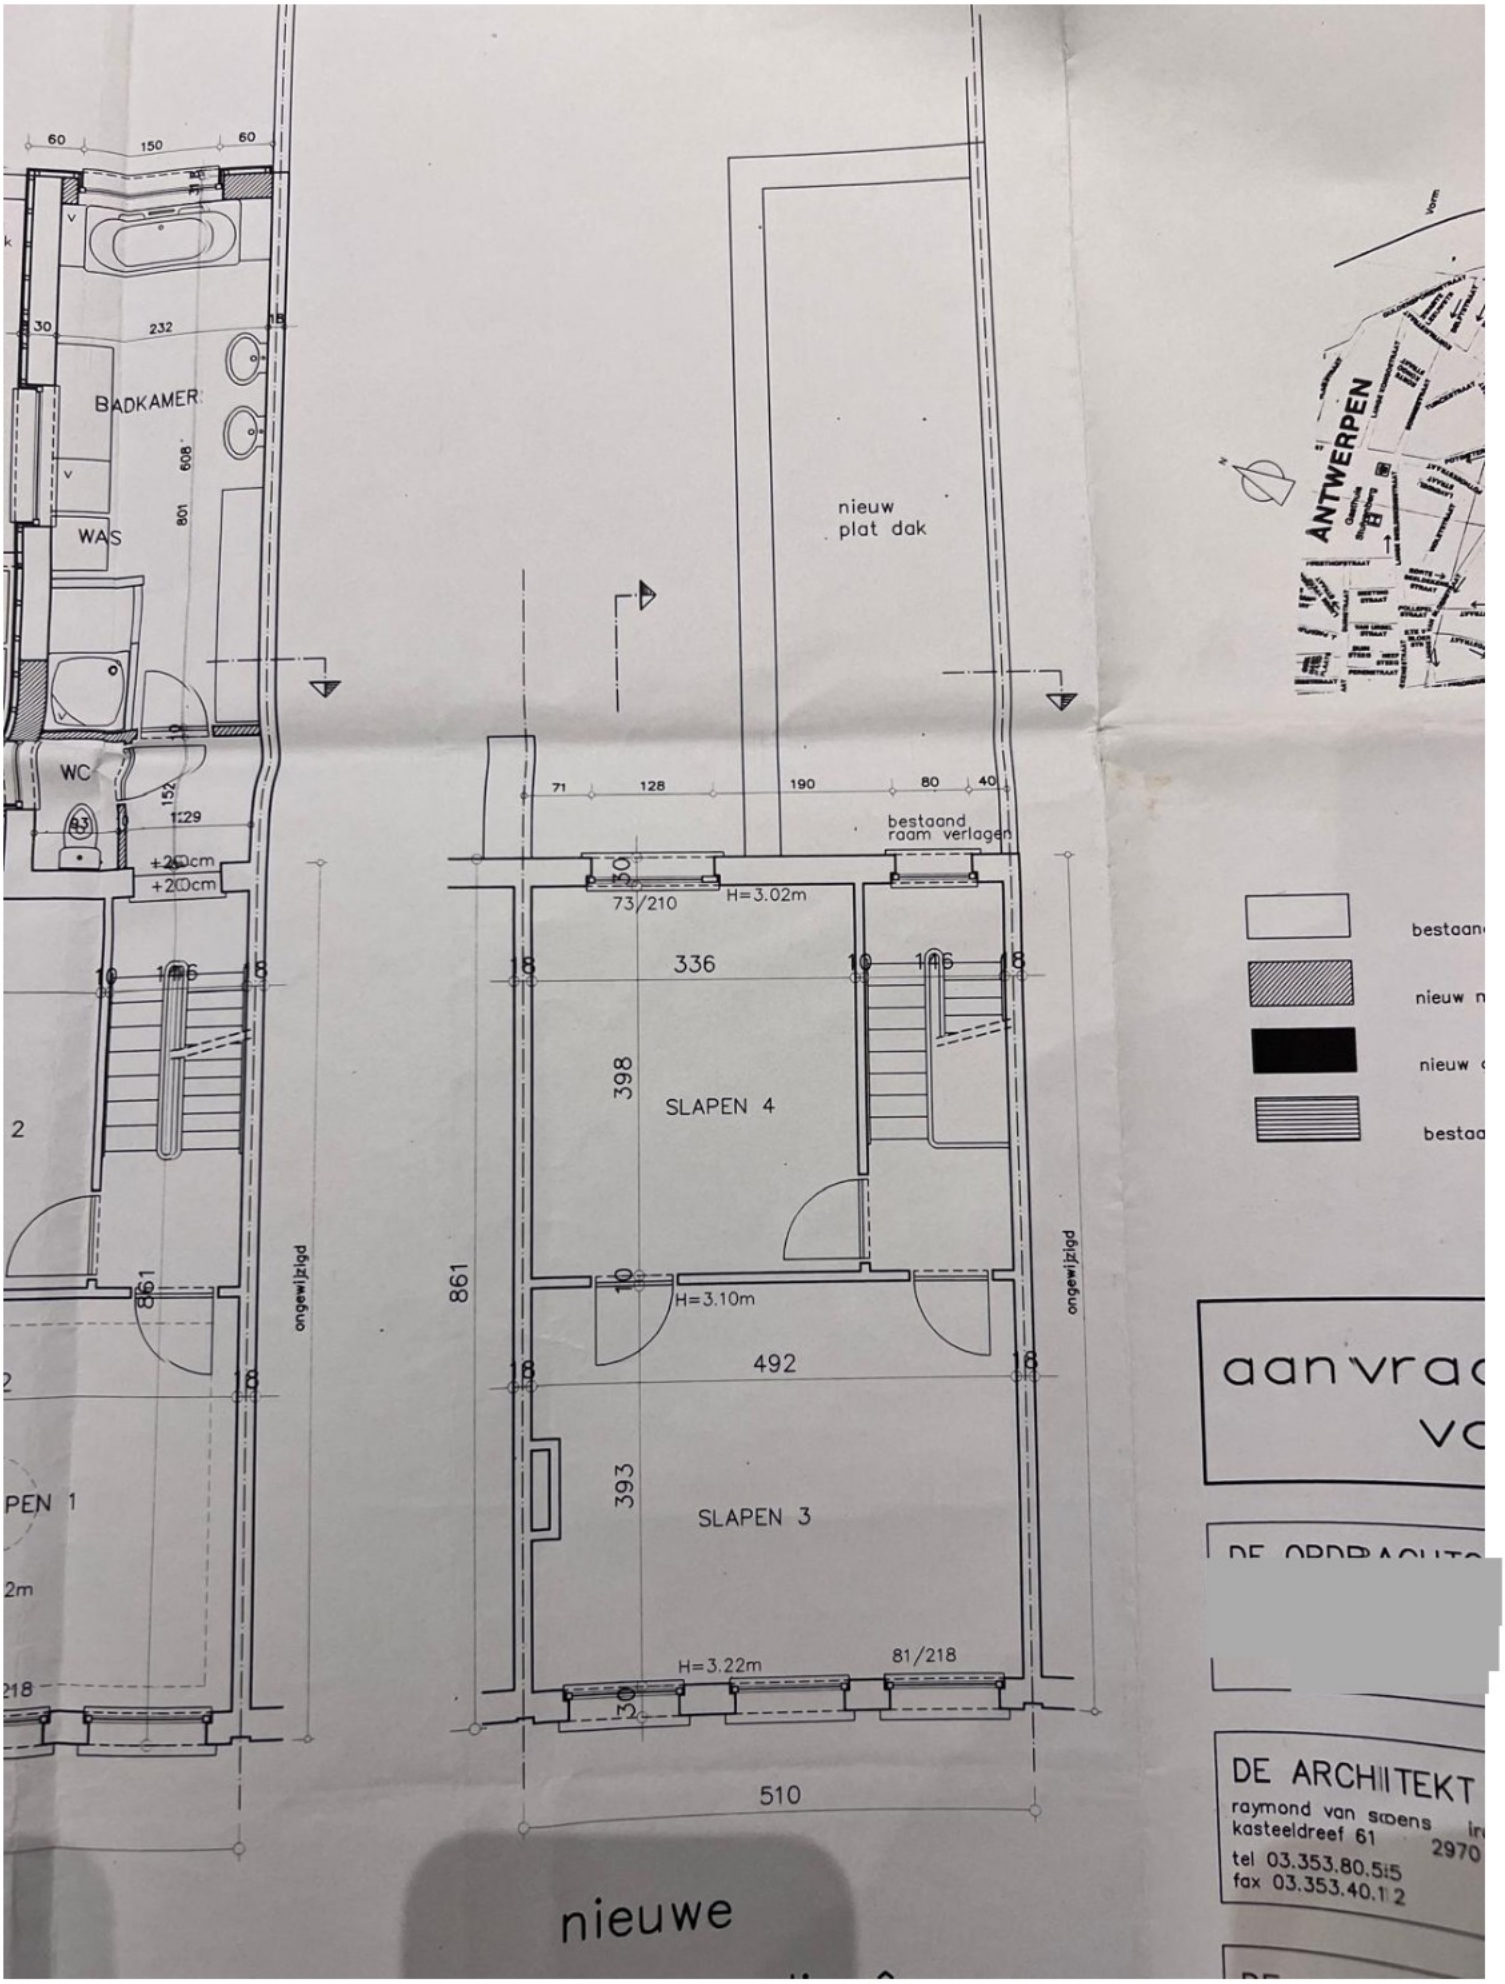

vochtisolatie
in muur
in te plaatsen
nieuw raamgeheel
stalen kolom
ONTBIJTHOEK
nieuwe kolom
+ profielen
(koepel
nieuw)
KEUKEN
WC
kelder
EETHOEK
nieuw
binnen
raam
bestaand deurgeheel
met glas in lood herbruiken
ZITHOEK
INKOM
H=3.45m
77/215
h=22+19cm
schieidsmuur
af te breken
over mogelijk
houtbekleding
op metselwerk
nieuw plat dak
nieuwe
koepel
73/210
336
SLAPE
393
391
492
661
1662
423
397
332
150
481
510


391
40
40
nieuw raamgeheel
stalen kolom
KEUKEN
WC
150
kelder
nieuw
binnen
raam
INKOM
h=22+19cm
661
1662
320
481
100
150
51
96
20
houtbekleding
op metselwerk
nieuw plat dak
60
150
60
232
BADKAMER
WAS
nieuwe
koepel
WC
260
150
608
801
280
70
70
152
129
+20cm
+20cm
73/210
336
398
SLAPEN 2
492
393
SLAPEN 1
H=3.02m
78/218
861
ongewijzigd
510
71
128
73/21
398
861
393


60
150
60
BADKAMER
WAS
WC
232
30
608
801
152
129
+250cm
+200cm
ongewijzigd
861
2
PEN 1
2m
218
nieuw
plat dak
71
128
190
80
40
bestaand
raam verlagen
73/210
H=3.02m
336
398
SLAPEN 4
H=3.10m
492
393
SLAPEN 3
H=3.22m
81/218
510
ANTWERPEN
bestaan
nieuw n
nieuw
bestaa
aanvraa
vo
DE ARCHITEKT
raymond van saens
kasteeldreef 61
2970
tel 03.353.80.515
fax 03.353.40.112
nieuwe