



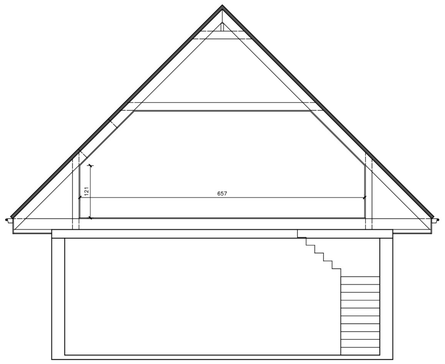


VOORGEVEL

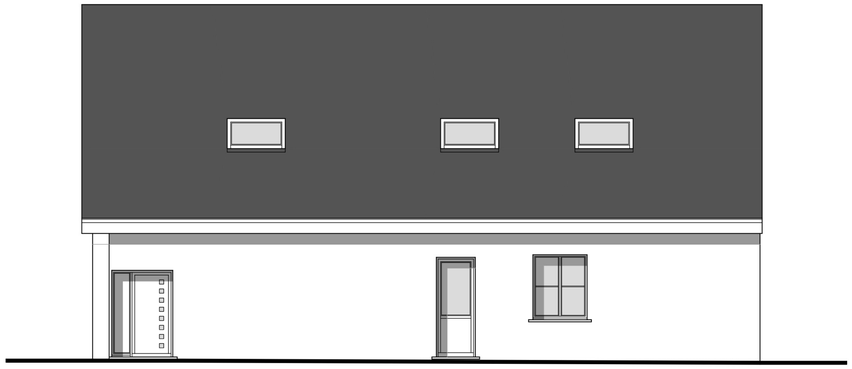


ACHTERGEVEL




RECHTER ZIJGEVEL

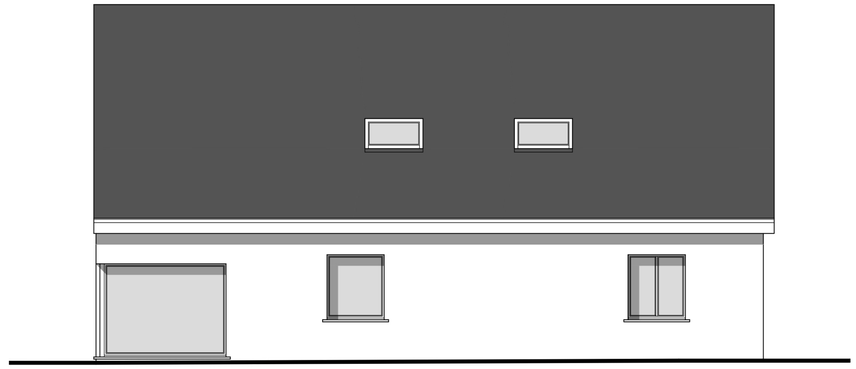

LINKER ZIJGEVEL

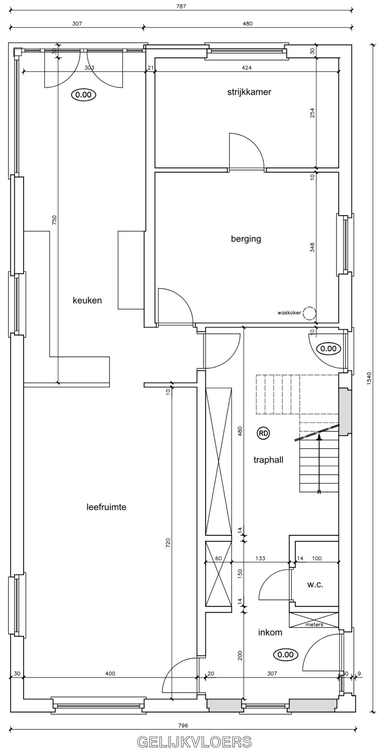

GELIJKVLOERS

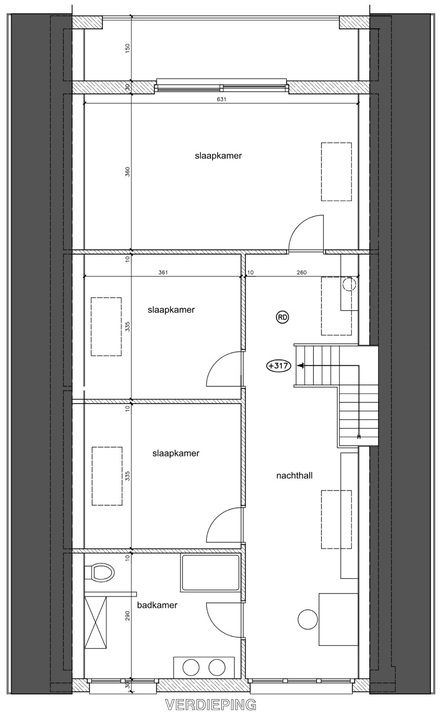


VERDIEPING

LEGENDE

- beton
- nieuw metselwerk
- bestaand metselwerk
- af te breken metselwerk
- isolerend metselwerk
- houtskelet
- welfsels
- droogrichting welfsels
- peil (+15)
- toezichtput
- rookdetector (RD)

provincie Vlaams-Brabant
stad
Tremelo

ligging
Guldensporenlaan 100
1ste afdeling, sectie A nr. 551H

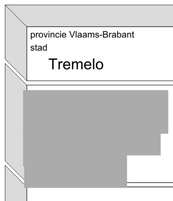

planinhoud bouwaanvraag

- ● 1 grondplannen + gevels bestaande toestand
  inplantingsplan - liggingsplan
  omgevingsplan - terreinprofiel
- ○ 2 grondplannen + gevels nieuwe toestand
  doorsnede

verbouwing woning

de architect: ir. Willy Goor

de opdrachtgever

de aannemer

wijzigingen:

schaal
- ○ 1/20
- ● 1/50
- ○ 1/100
- ● 1/500
- ○ 1/1250
- ● 1/2500
- ● 1/20000

dossier 1708


datum 01-08-2017

plan nr 2/2

Jan en Willy Goor ir.arch.en V.O.F.
Remerstraat 153, 3130 Begijnendijk Tel./Fax.: 016/532392
e-mail: architectenbureaugoor@gmail.com

GEVELMATERIALEN:


1. gevelsteen wit geverfd
2. gesmoorde pannen
3. witte pvc
4. dubbele beglazing
5. blauwe hardsteen
6. zink
7. lichtgrijze bezetting
8. dakvlakraam 98*134
9. padouk gevelplanken
10. gepoederlakt staal

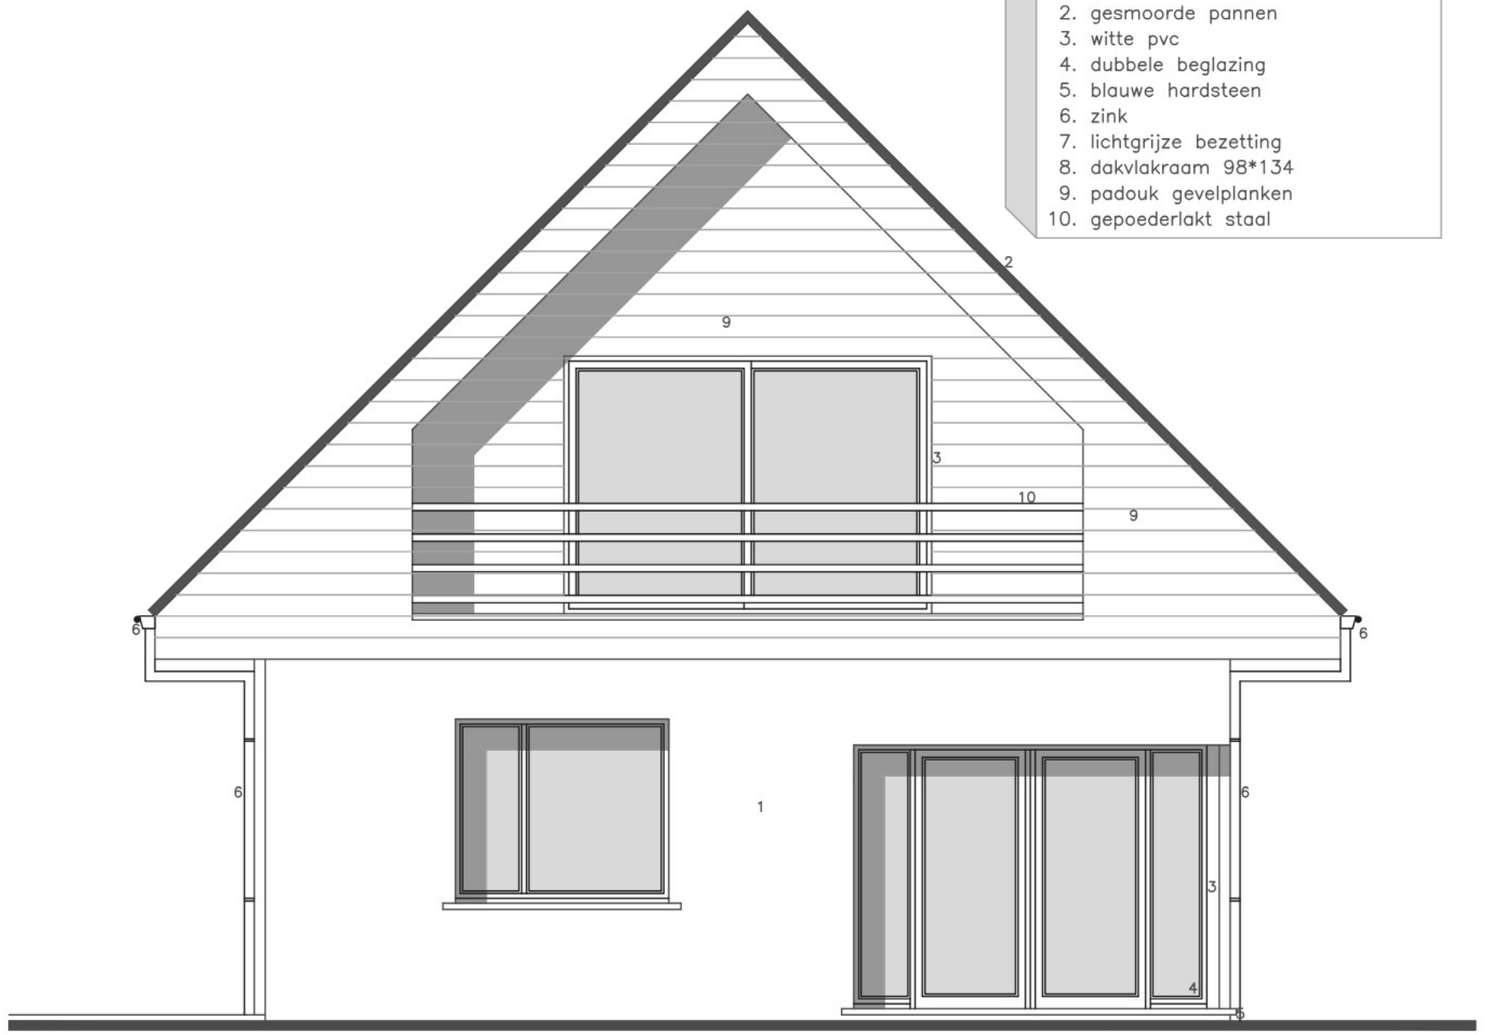

ACHTERGEVEL NA

schaal 1/50

0 50cm 100cm

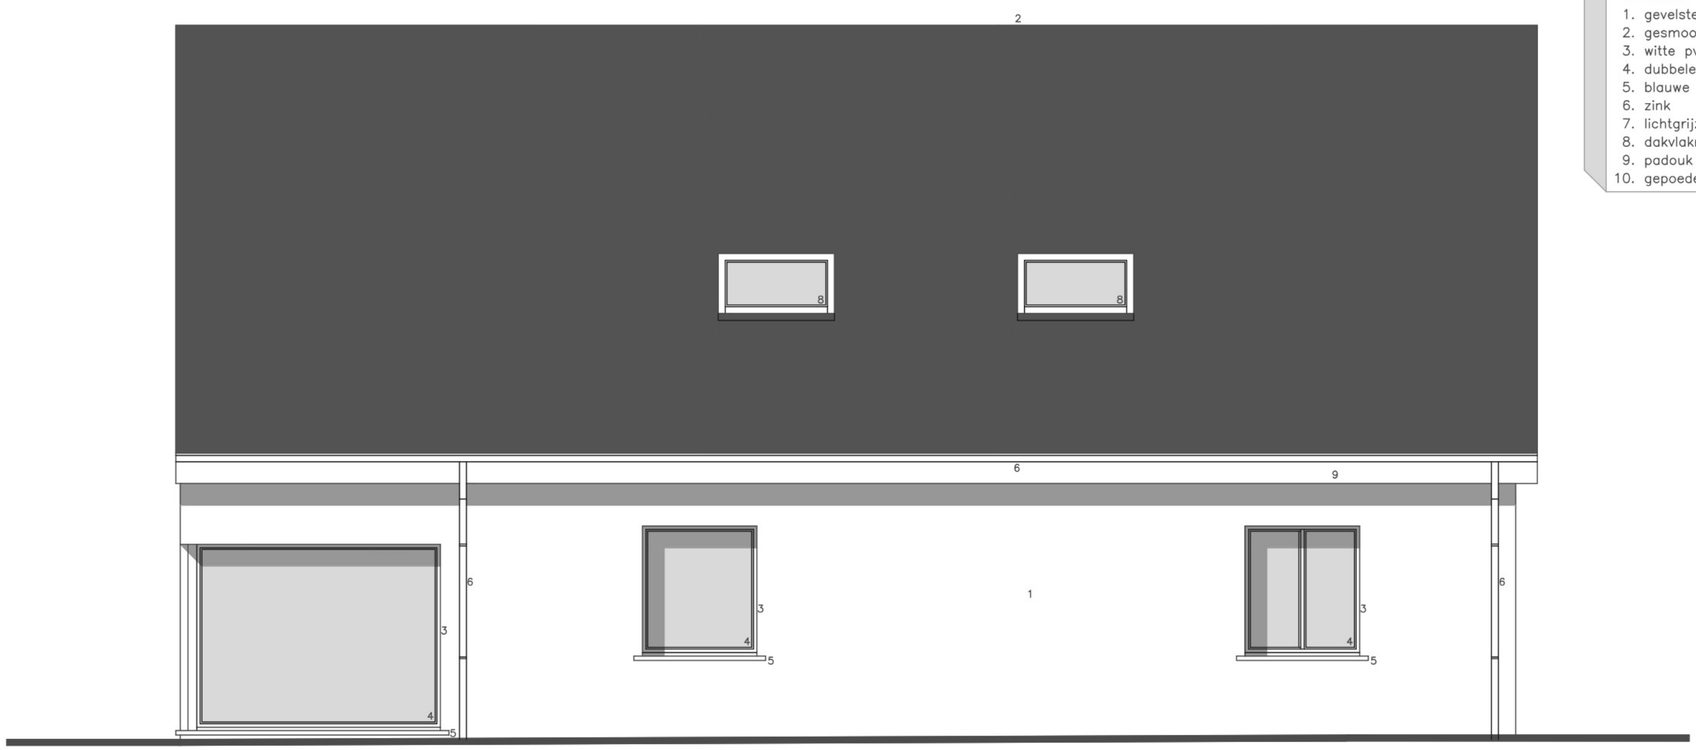

GEVELMATERIALEN:

1. gevelsteen wit geverfd
2. gesmoorde pannen
3. witte pvc
4. dubbele beglazing
5. blauwe hardsteen
6. zink
7. lichtgrijze bezetting
8. dakvlakraam 98*134
9. padouk gevelplanken
10. gepoederlakt staal

LINKER ZIJGEVEL NA

schaal 1/50

0 50cm 100cm



GEVELMATERIALEN:

1. gevelsteen wit geverfd
2. gesmoorde pannen
3. witte pvc
4. dubbele beglazing
5. blauwe hardsteen
6. zink
7. lichtgrijze bezetting
8. dakvlakraam 98*134
9. padouk gevelplanken
10. gepoederlakt staal


RECHTER ZIJGEVEL NA

schaal 1/50

0 50cm 100cm

GEVELMATERIALEN:


1. gevelsteen wit geverfd
2. gesmoorde pannen
3. witte pvc
4. dubbele beglazing
5. blauwe hardsteen
6. zink
7. lichtgrijze bezetting
8. dakvlakraam 98*134
9. padouk gevelplanken
10. gepoederlakt staal

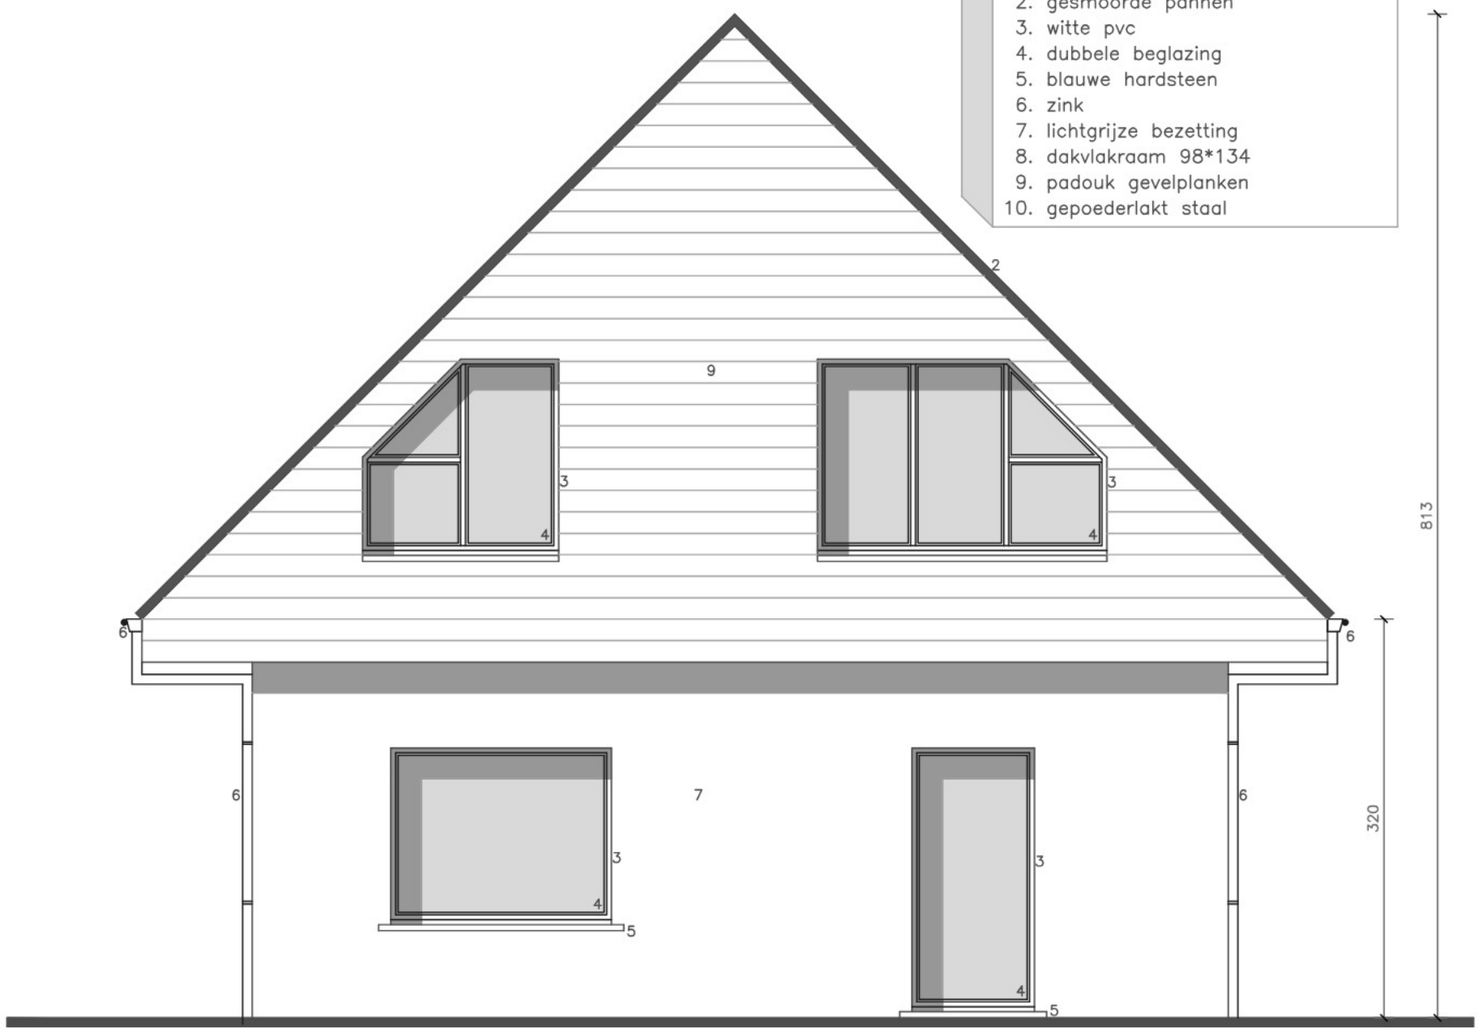

VOORGEVEL NA

schaal 1/50

0 50cm 100cm

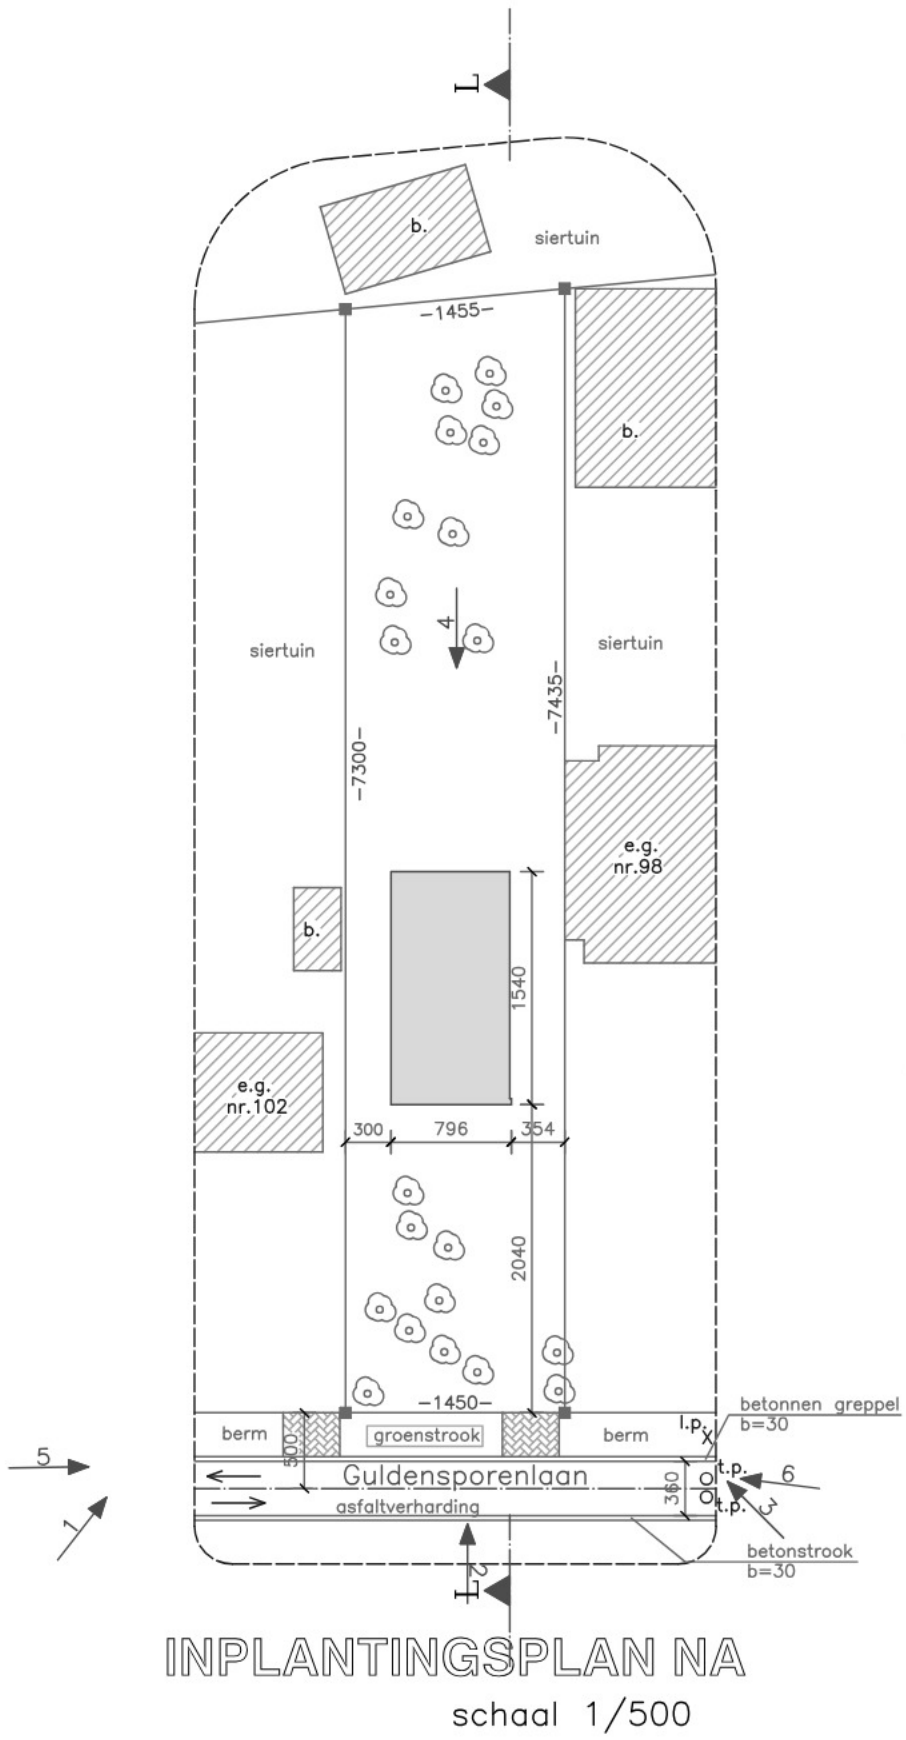


NIET VAN TOEPASSING:
- voetpaden
- beplantingen
- bovengrondse infrastructuur
- belangrijke bomen

LEGENDE:

1 →	opnamepunt foto nr.1
→	rijrichting
t.p. O	toezichtput riolering
l.p. X	lichtpaal
e.g.	eengezinswoning
	spar
k.k.	kast kabel
■ h.	hydrant


AANWEZIG:
- elektriciteit
- kabel
- waterleiding
- telefoon
- gas


0 5m 10m

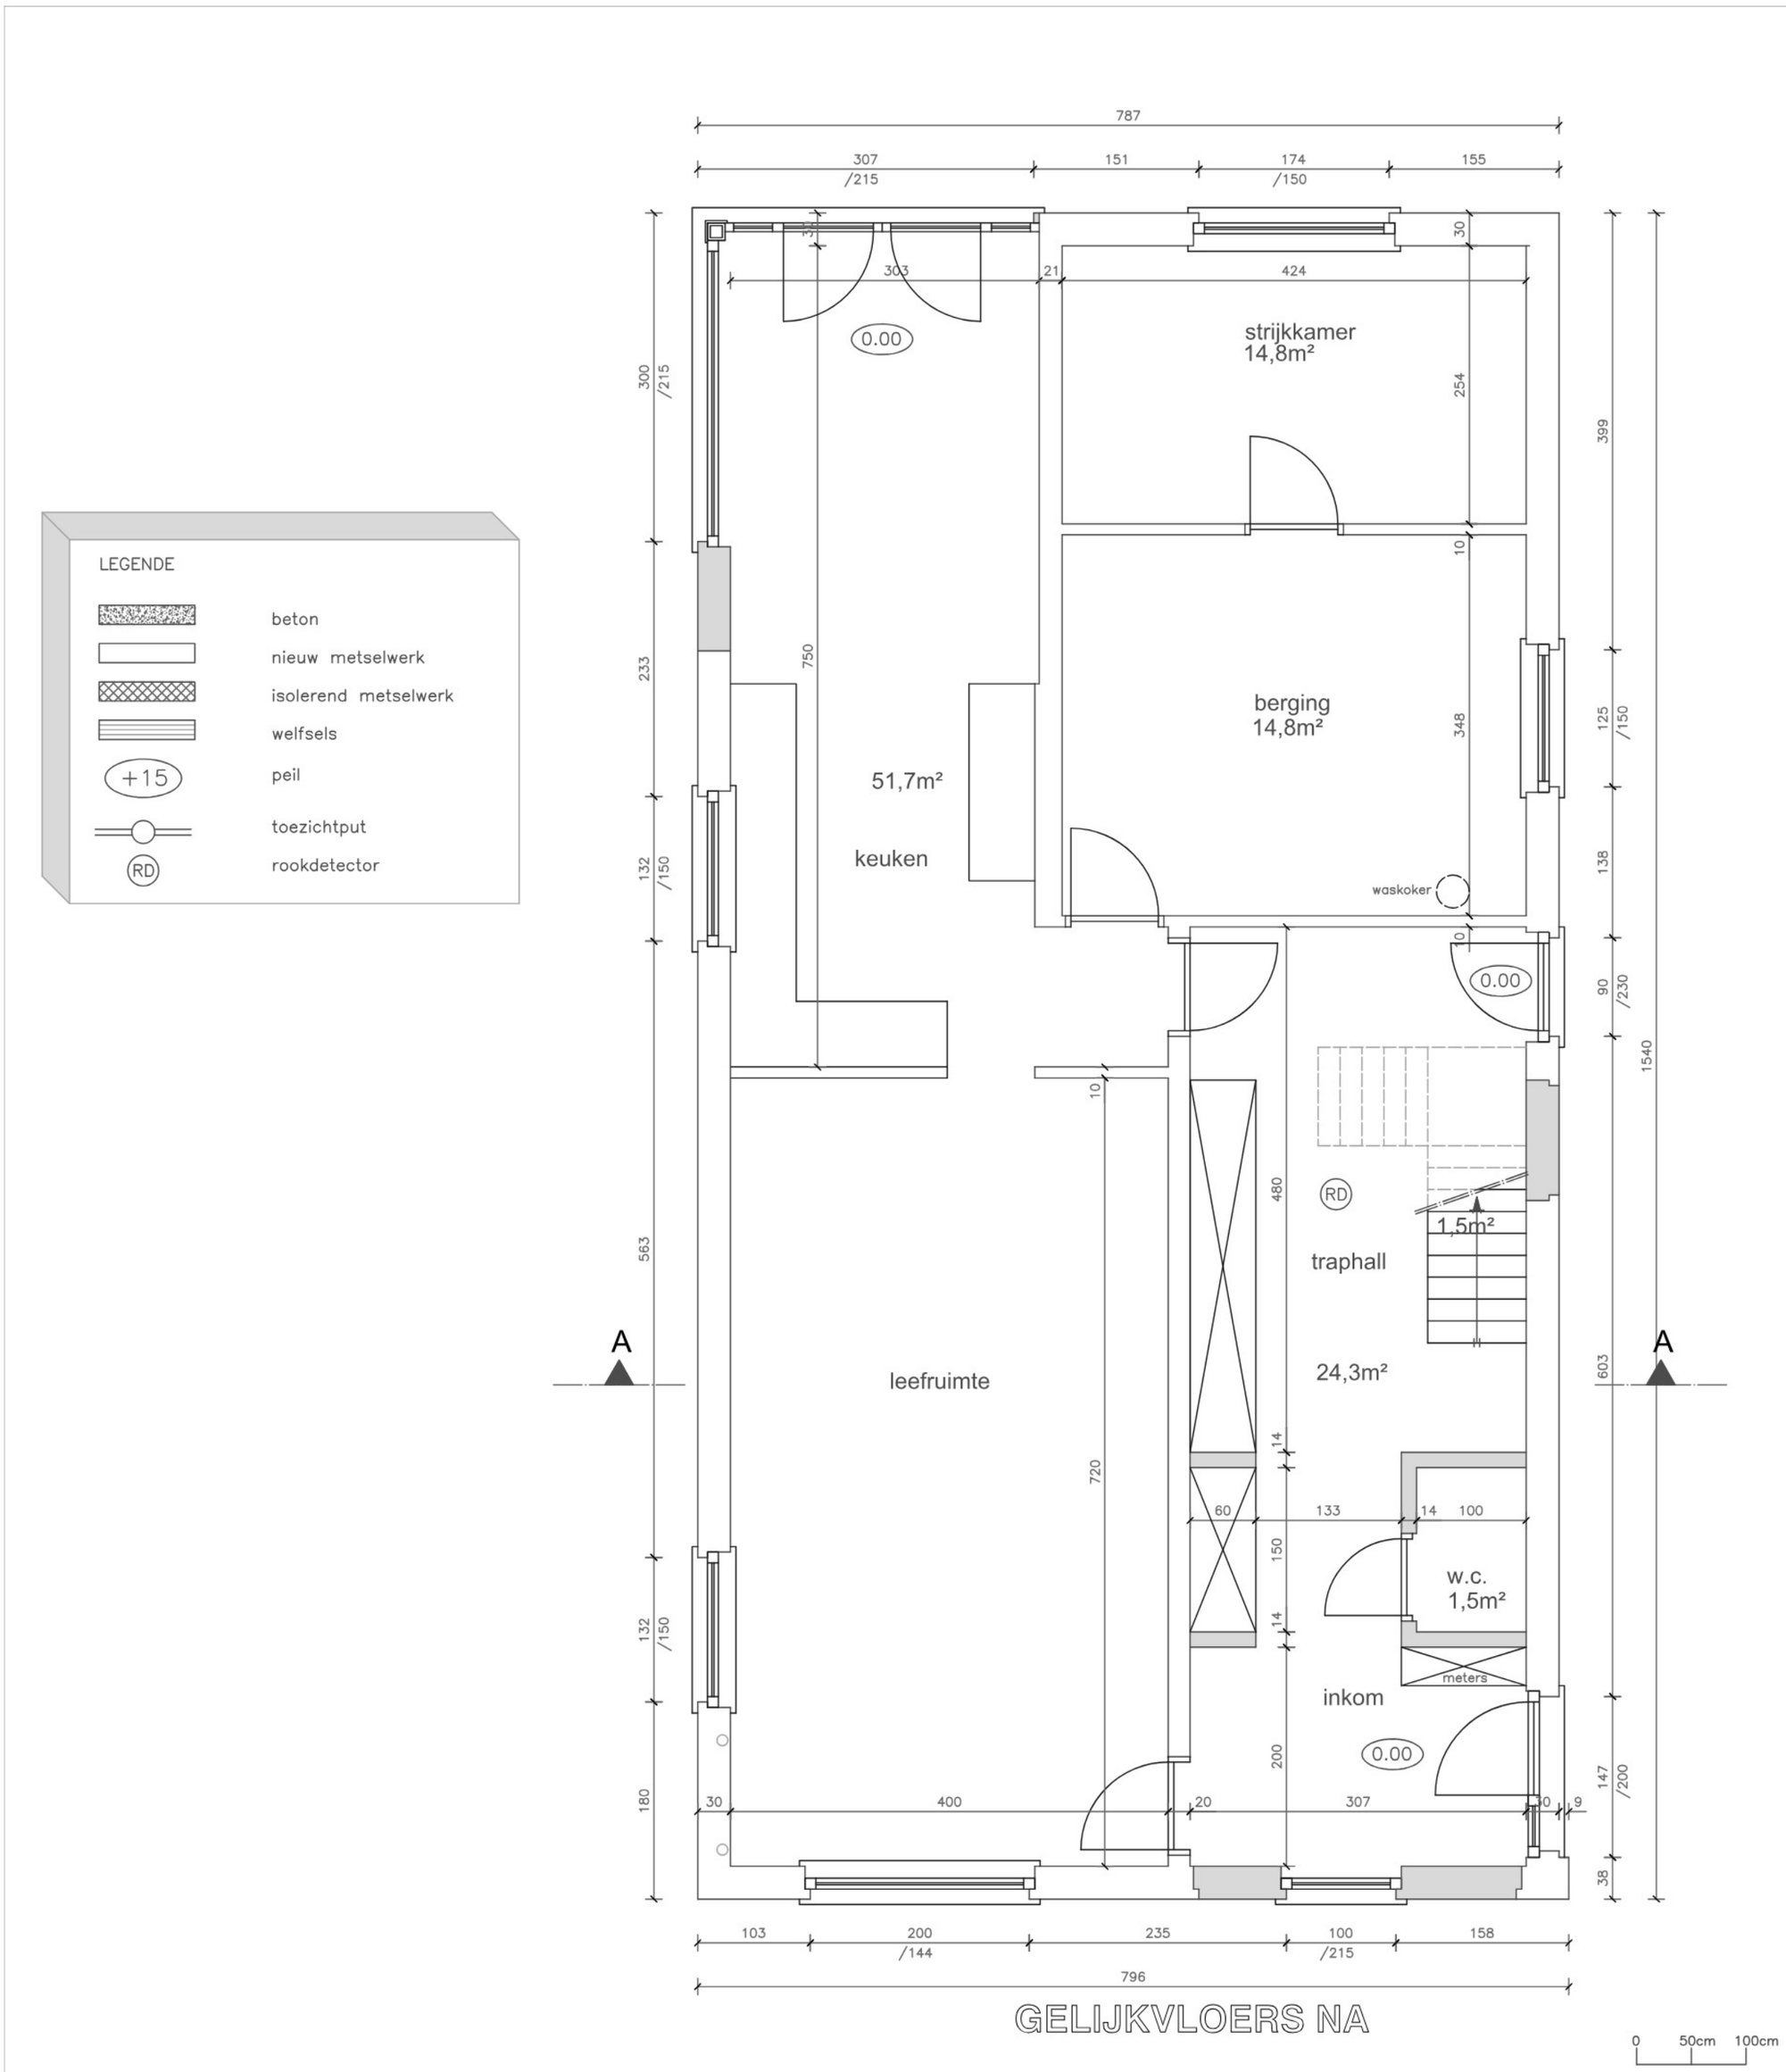

787
307
/215
151
174
/150
155
LEGENDE
beton
nieuw metselwerk
isolerend metselwerk
welfsels
+15
peil
toezichtput
RD
rookdetector
303
21
424
30
0.00
strijkkamer
14,8m²
254
399
300
/215
10
750
233
berging
14,8m²
348
125
/150
51,7m²
keuken
132
/150
waskoker
138
10
0.00
90
/230
1540
10
480
RD
1,5m²
traphall
563
A
leefruimte
24,3m²
603
A
720
14
60
133
14
100
150
w.c.
1,5m²
14
meters
inkom
200
0.00
180
30
400
20
307
30
9
147
/200
38
103
200
/144
235
100
/215
158
796
GELIJKVLOERS NA
0
50cm
100cm


LEGENDE

- beton
- nieuw metselwerk
- isolerend metselwerk
- welfsels
- +15 peil
- toezichtput
- RD rookdetector

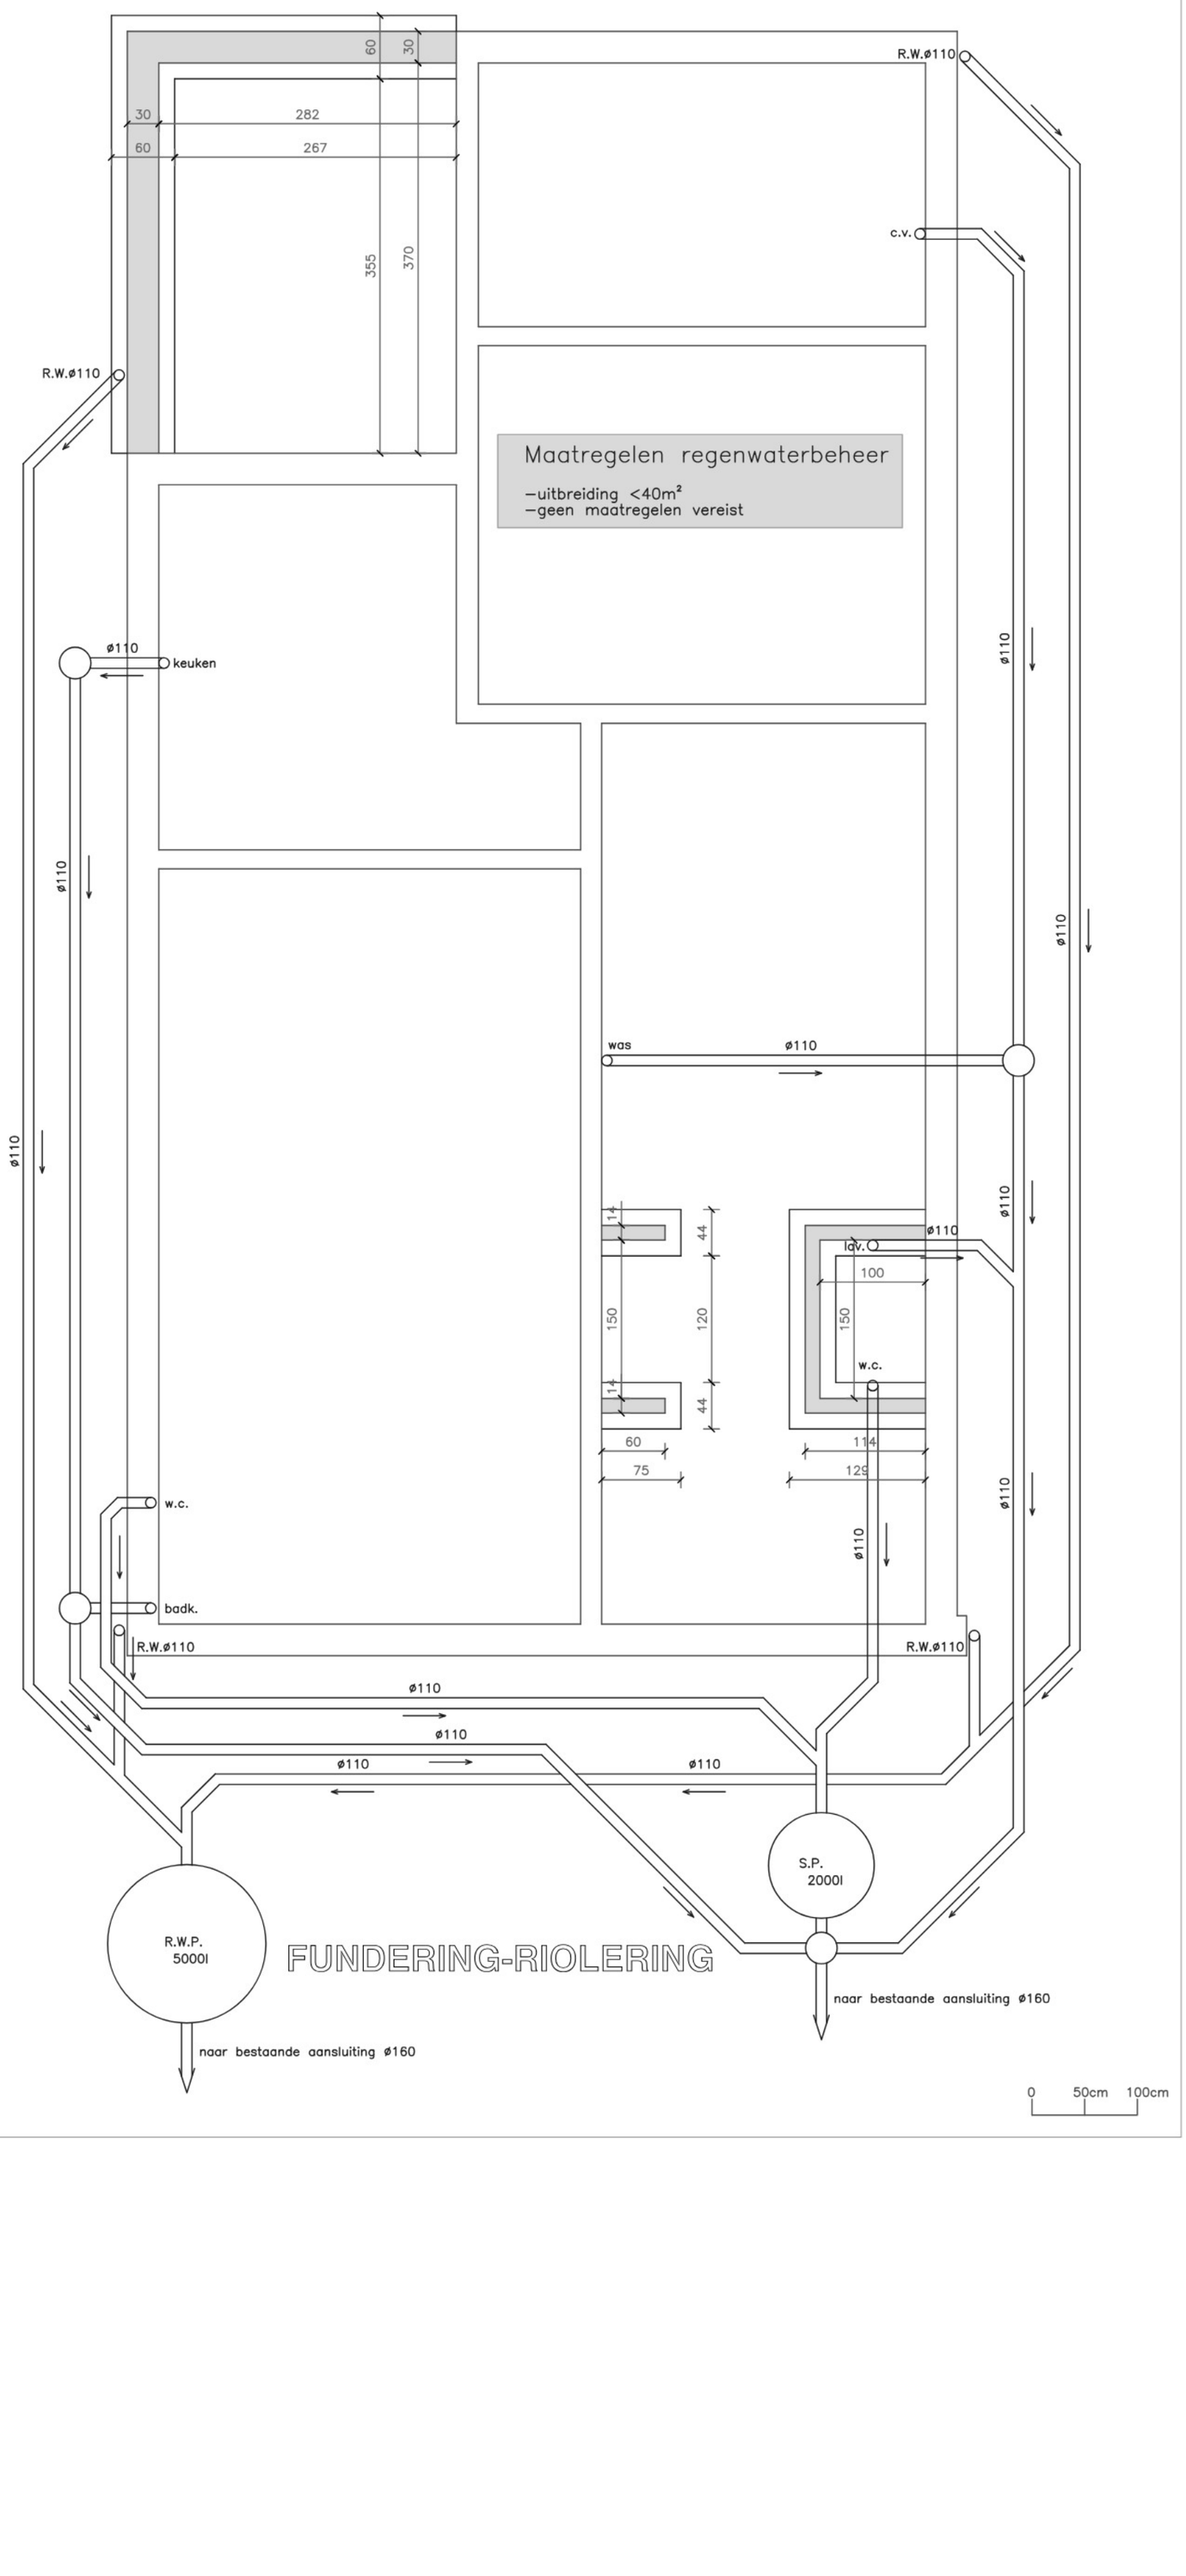

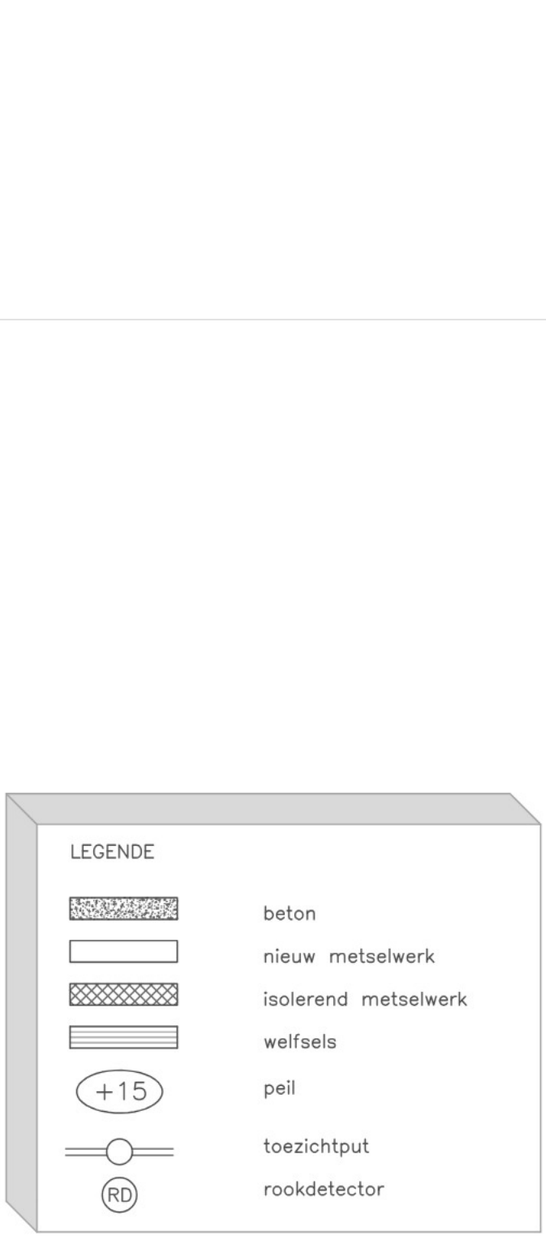
LEGENDE
beton
nieuw metselwerk
isolerend metselwerk
welfsels
+15
peil
toezichtput
RD
rookdetector

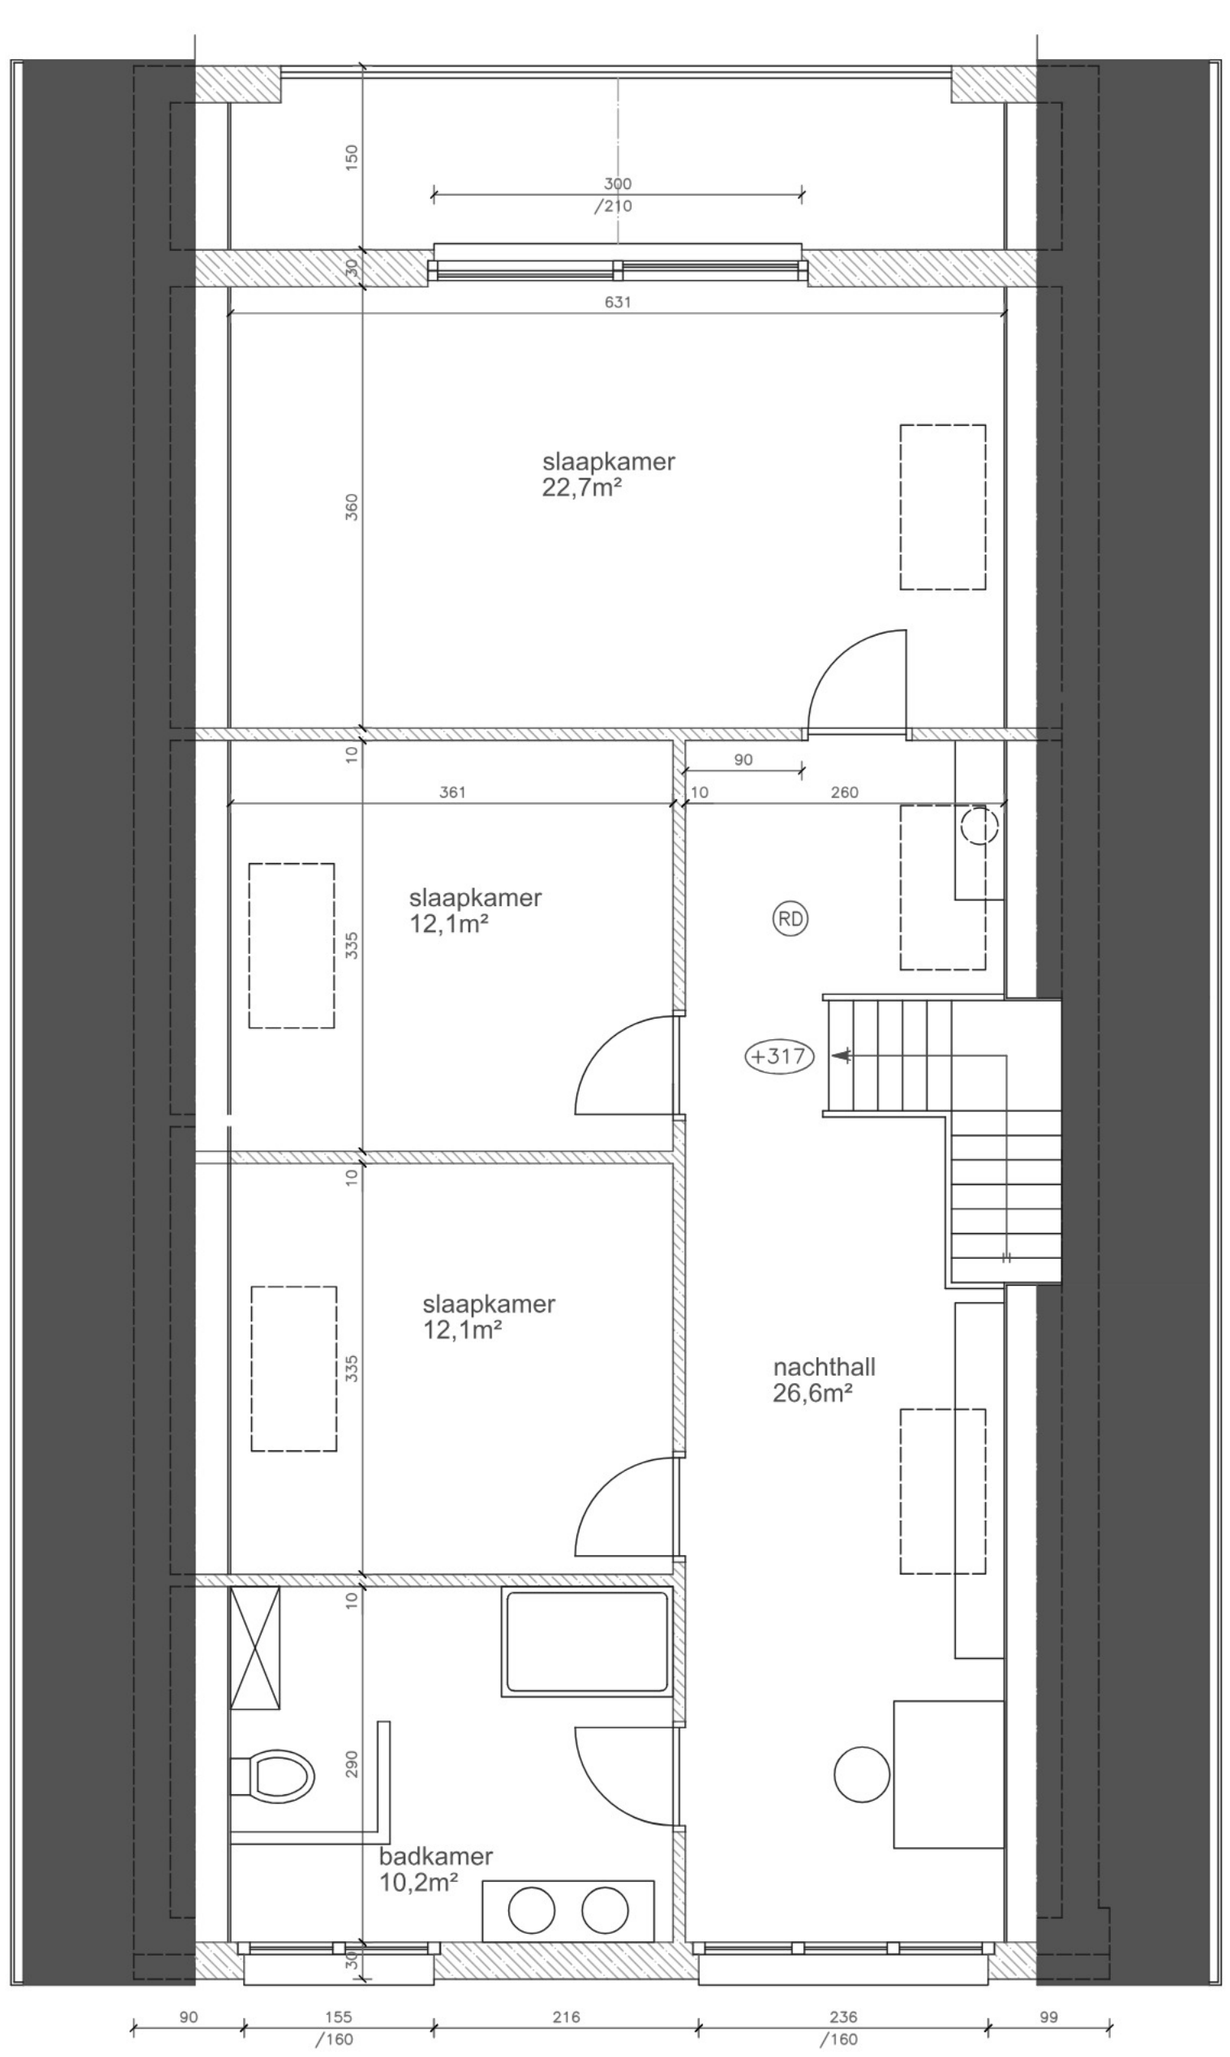
150
300
/210
30
631
slaapkamer
22,7m²
360
10
90
361
10
260
slaapkamer
12,1m²
335
RD
+317
10
slaapkamer
12,1m²
335
nachthall
26,6m²
10
290
badkamer
10,2m²
30
90
155
/160
216
236
/160
99
VERDIEPING NA
0
50cm
100cm

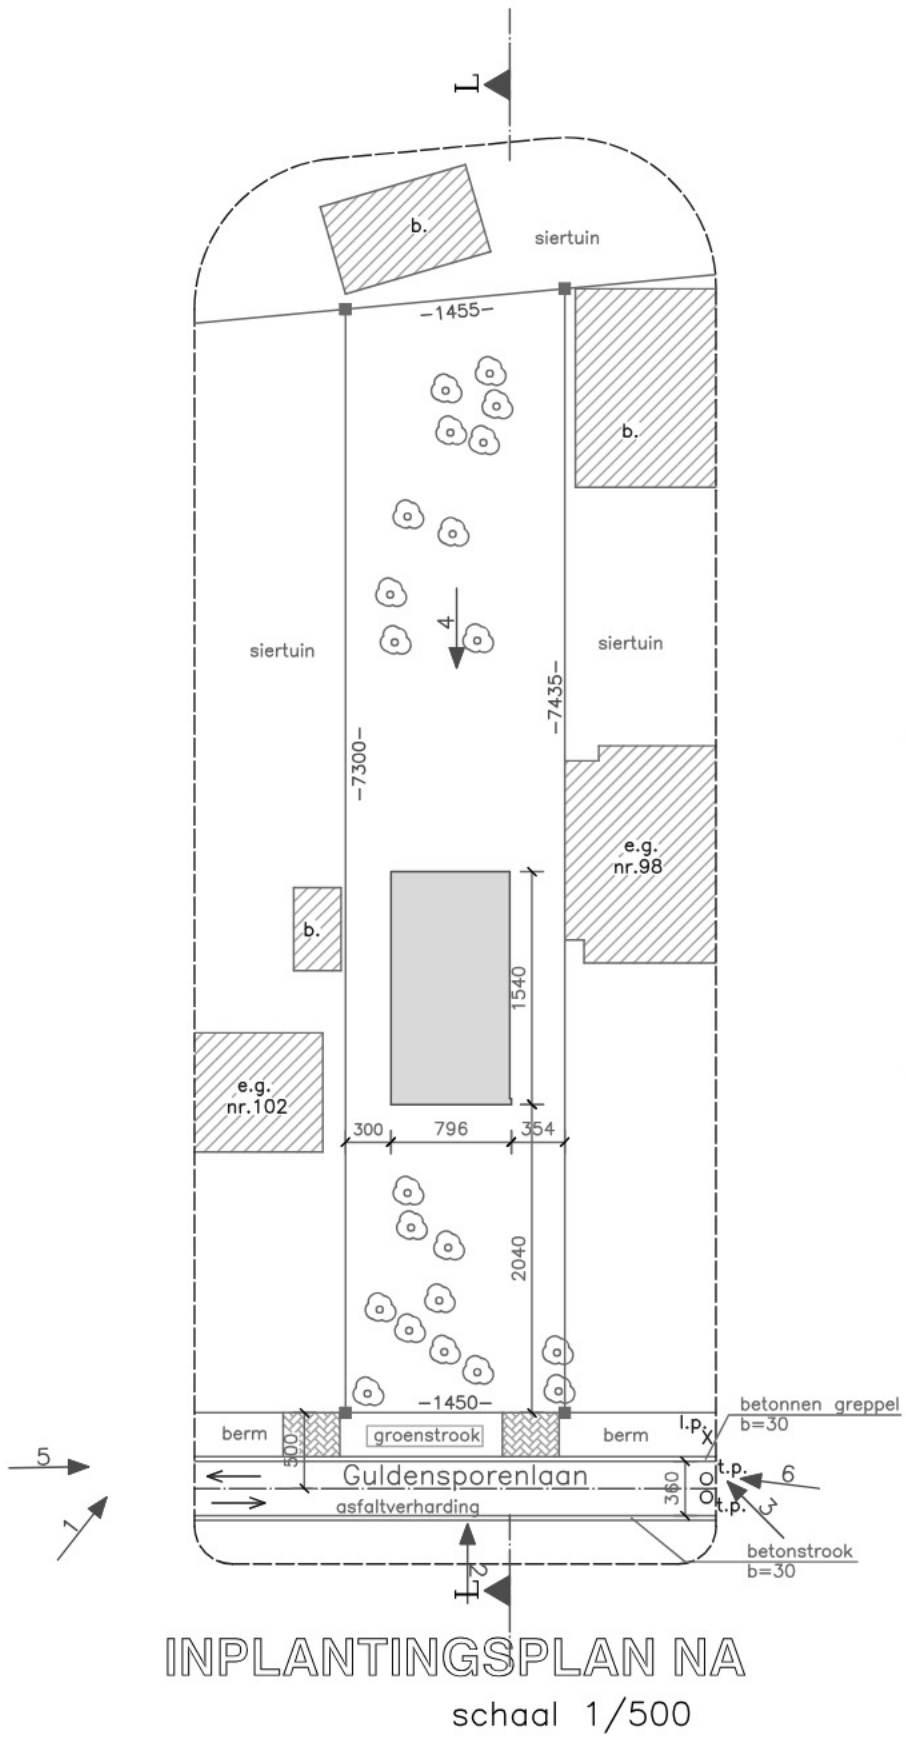

NIET VAN TOEPASSING:
- voetpaden
- beplantingen
- bovengrondse infrastructuur
- belangrijke bomen

LEGENDE:

1 →	opnamepunt foto nr.1
→	rijrichting
t.p. O	toezichtput riolering
l.p. X	lichtpaal
e.g.	eengezinswoning
	spar
k.k.	kast kabel
■ h.	hydrant

AANWEZIG:
- elektriciteit
- kabel
- waterleiding
- telefoon
- gas

0 5m 10m