

Conformiteitsattest

m.b.t. de aansluiting van de private waterafvoer op de openbare riolering of IBA

Opgelegd door waterverkoopreglement van 08/04/2011 dat in werking treedt vanaf 01/07/2011 betreffende de keuring van de binneninstallatie en de privé waterafvoer

Conformiteitsattest Nr. **KPR-20141105-00019-02**

dit attest vervangt alle voorgaande KPR-20141105-00019-01 op 3/12/2014

Type **Keuring in het kader van een afkoppelingsproject (APK-14)**

Afgeleverd op **8/1/2015**

Keuringsdatum **29/12/2014**

Keurder-Naam **DE MOTE Els**

Keurder-Certificaatnummer **KPRV-20140217-00009**

Stad / Gemeente **BE 9750 Zingem**

Straat Huis- busnummer **Kwaadstraat 30**

Perceelnummer

Ref. Rioolbeheerder

Tabel met aandachtspunten

De in deze tabel opgesomde punten leiden niet tot afkeuring van het afwateringsstelsel volgens het waterverkoopreglement van 28/04/2011, doch een aantal van deze punten zijn gebaseerd op de code van goede praktijk én op andere vigerende wet- en regelgevingen, waaraan het privéafwateringsstelsel dient te voldoen om een goede werking van het systeem mogelijk te maken..

B.3.2.a Technische informatie / RWA / Regenwaterput / Plaatsing

De regenwaterput is geplaatst zonder hergebruik

Francken W., Directeur VLARIO




Keurder,



certificaatnummer 449-INSP

ISO 17020

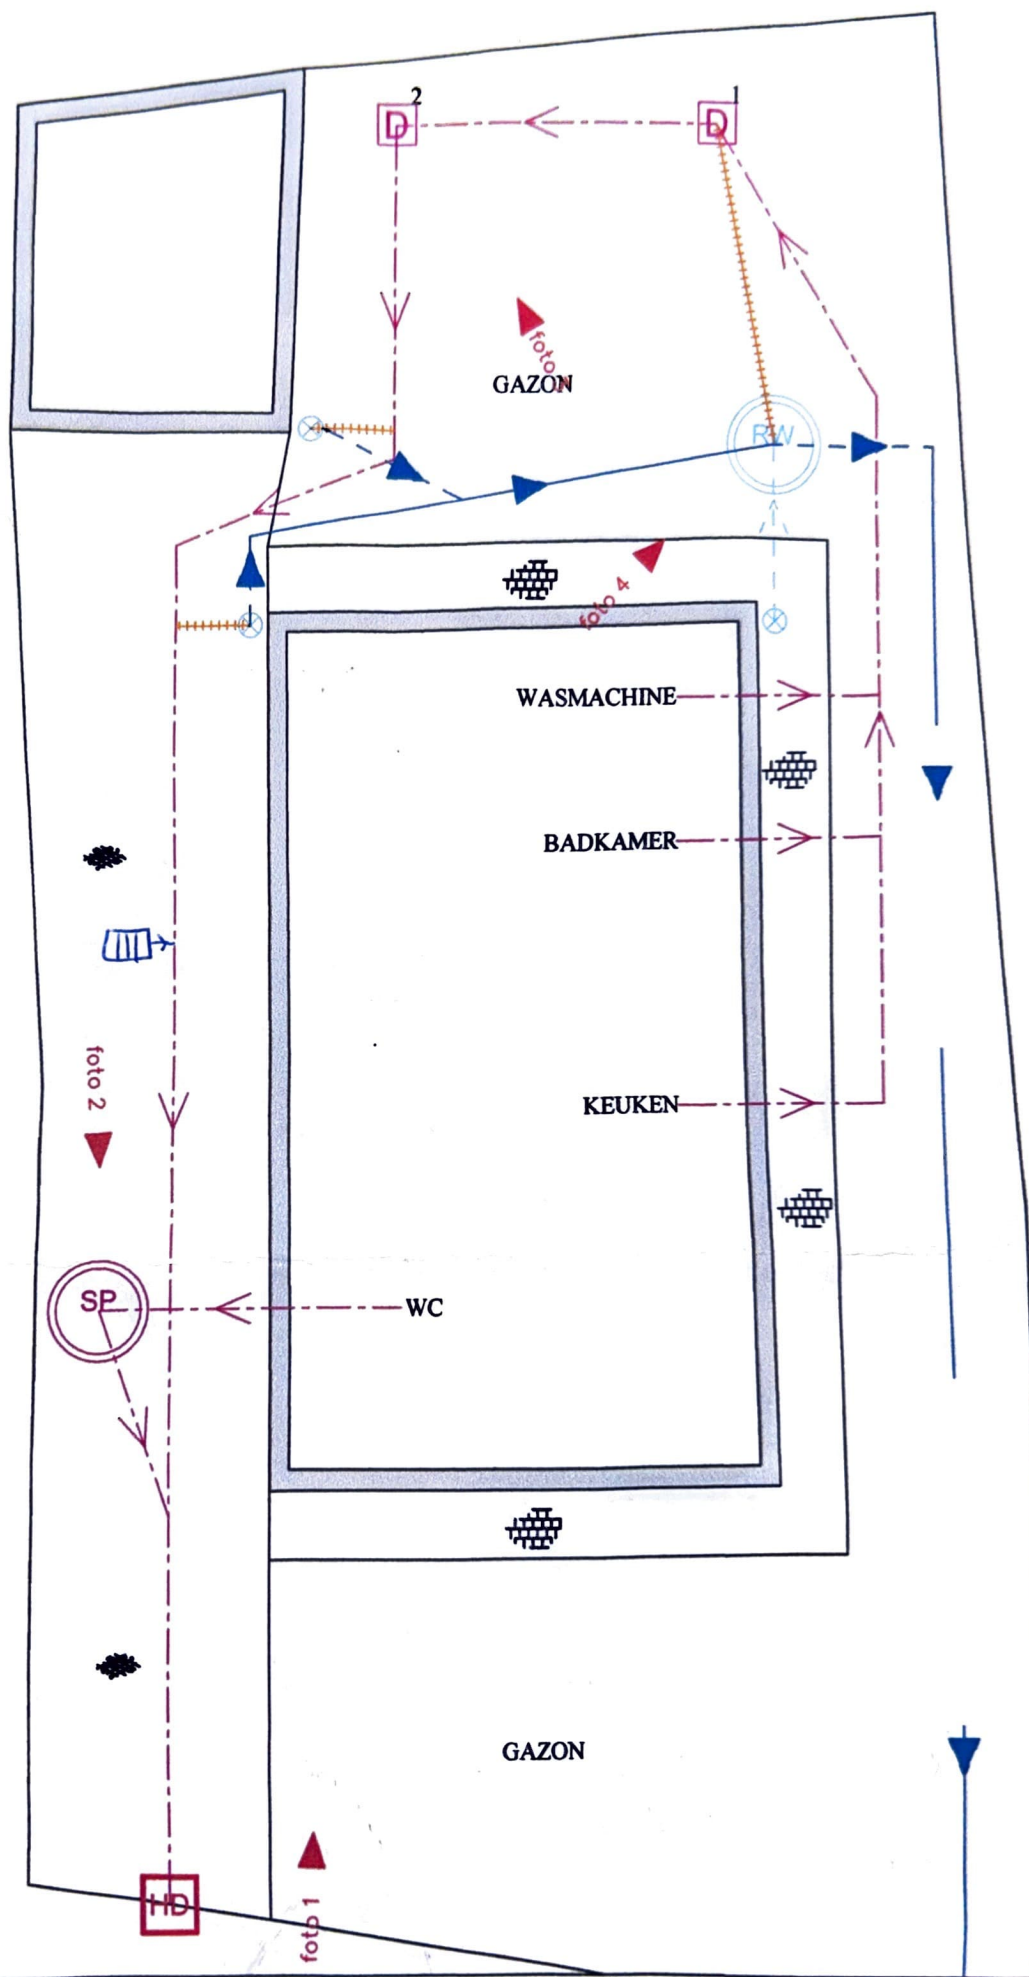

VAST STELLINGSPLAN
3-12-14

ZINGEM

Studie Afkoppeling Ontworpen Toestand

Kwaadstraat 30

Legende

DWA_bestaand		Put_DWA_bestaand		Hoogtepunt willekeurig	+8.08
DWA_ontworpen		Put_DWA_ontworpen		Gebouw dorpelpell	+8.23
RWA_bestaand		Put_RWA_bestaand		Garage dorpelpell	+8.11
RWA_ontworpen		Put_RWA_ontworpen		Foto	
DWA+RWA_bestaand		Put_DWA+RWA_bestaand			
DWA+RWA_ontworpen		Put_DWA+RWA_ontworpen			
Op te breken/Af te sluiten leiding		Huisaansluitput DWA		Asfalt	
DWA_bestaand persleiding		Huisaansluitput RWA		Fluisterasfalt	
DWA_ontworpen persleiding		Regenpijp_bestaand		Cementbeton	
RWA_bestaand persleiding		Regenpijp_ontworpen		Kasseien	
RWA_ontworpen persleiding				Andere natuursteen	
DWA+RWA_bestaand persleiding		Regenwaterput_bestaand		Dolomietsteenslag	
DWA+RWA_ontworpen persleiding		Regenwaterput_ontworpen		Betonstraatsloten	
Afwateringsrichting		Septische put_bestaand		Betontegels	
Stroomrichting_bestaand		Septische put_ontworpen		Steenslag	
Stroomrichting_ontworpen		Regenton_bestaand			
		Regenton_ontworpen		Numerus uit te voeren werken	

Naam Eigenaar: Vandekerckhove Marcel & De Paepe Imelda



TMVW
Stropkaai 14, 9000 Gent

Datum: 08.12.2010

Schaal:

1/125



Raf Ernots
(Afkoppelingsadviseur)