
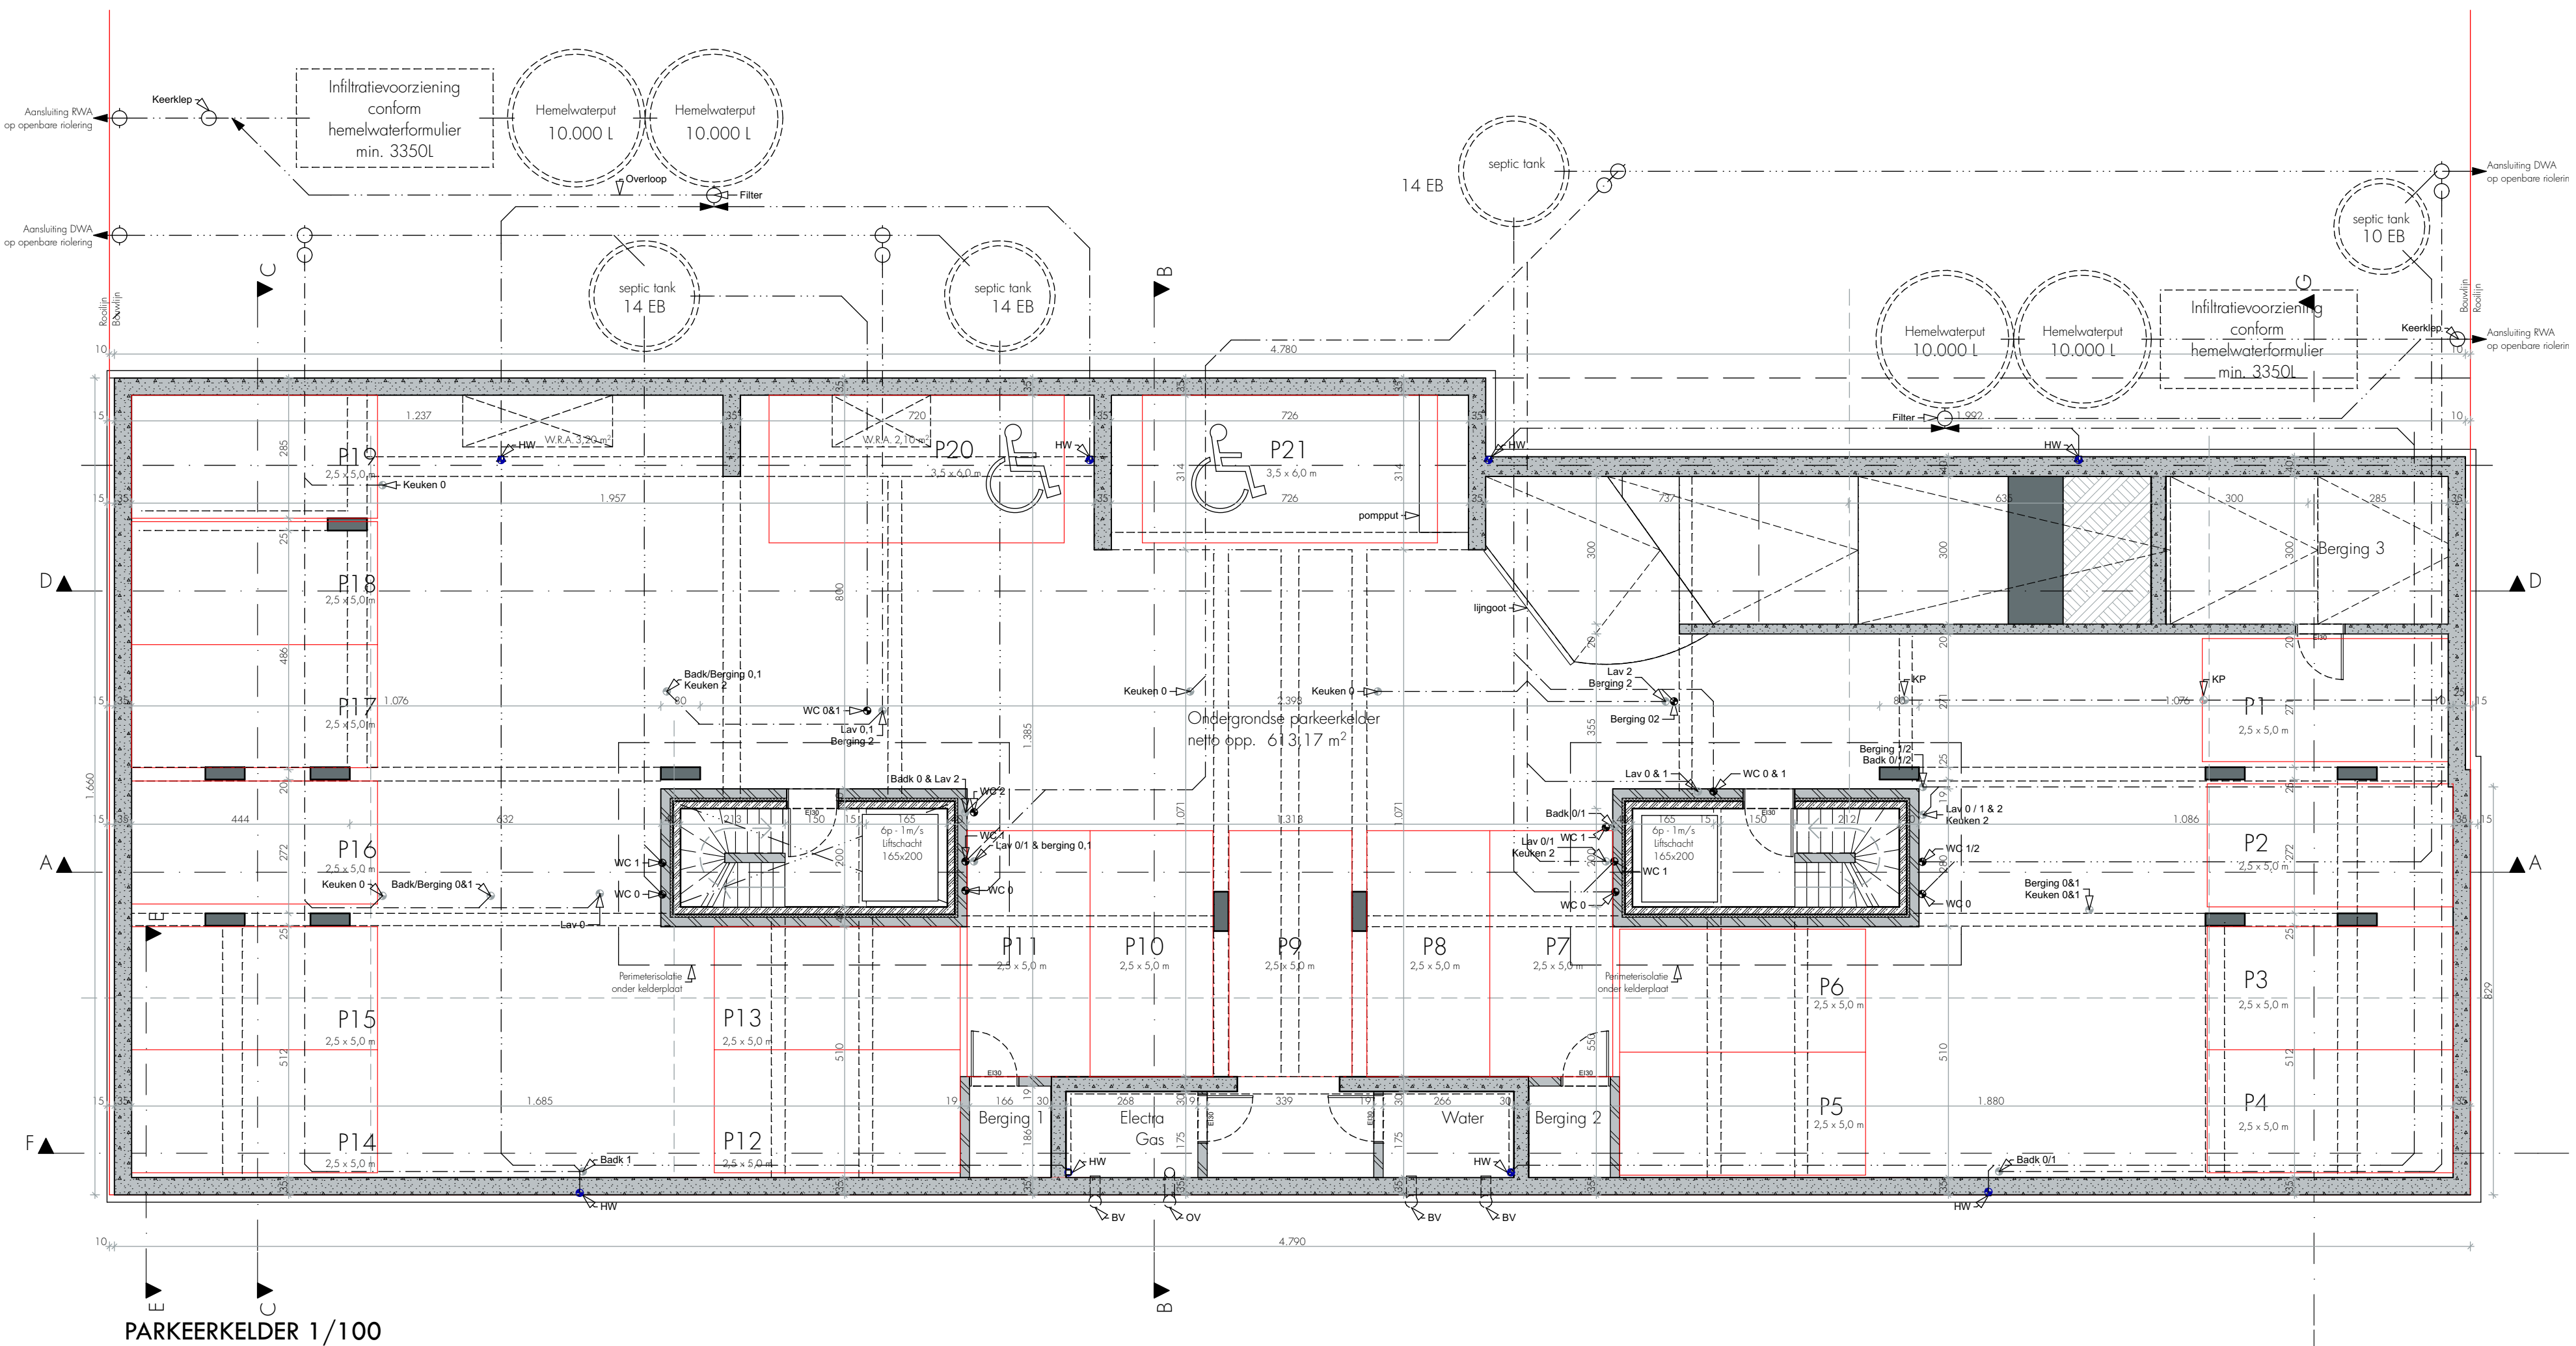
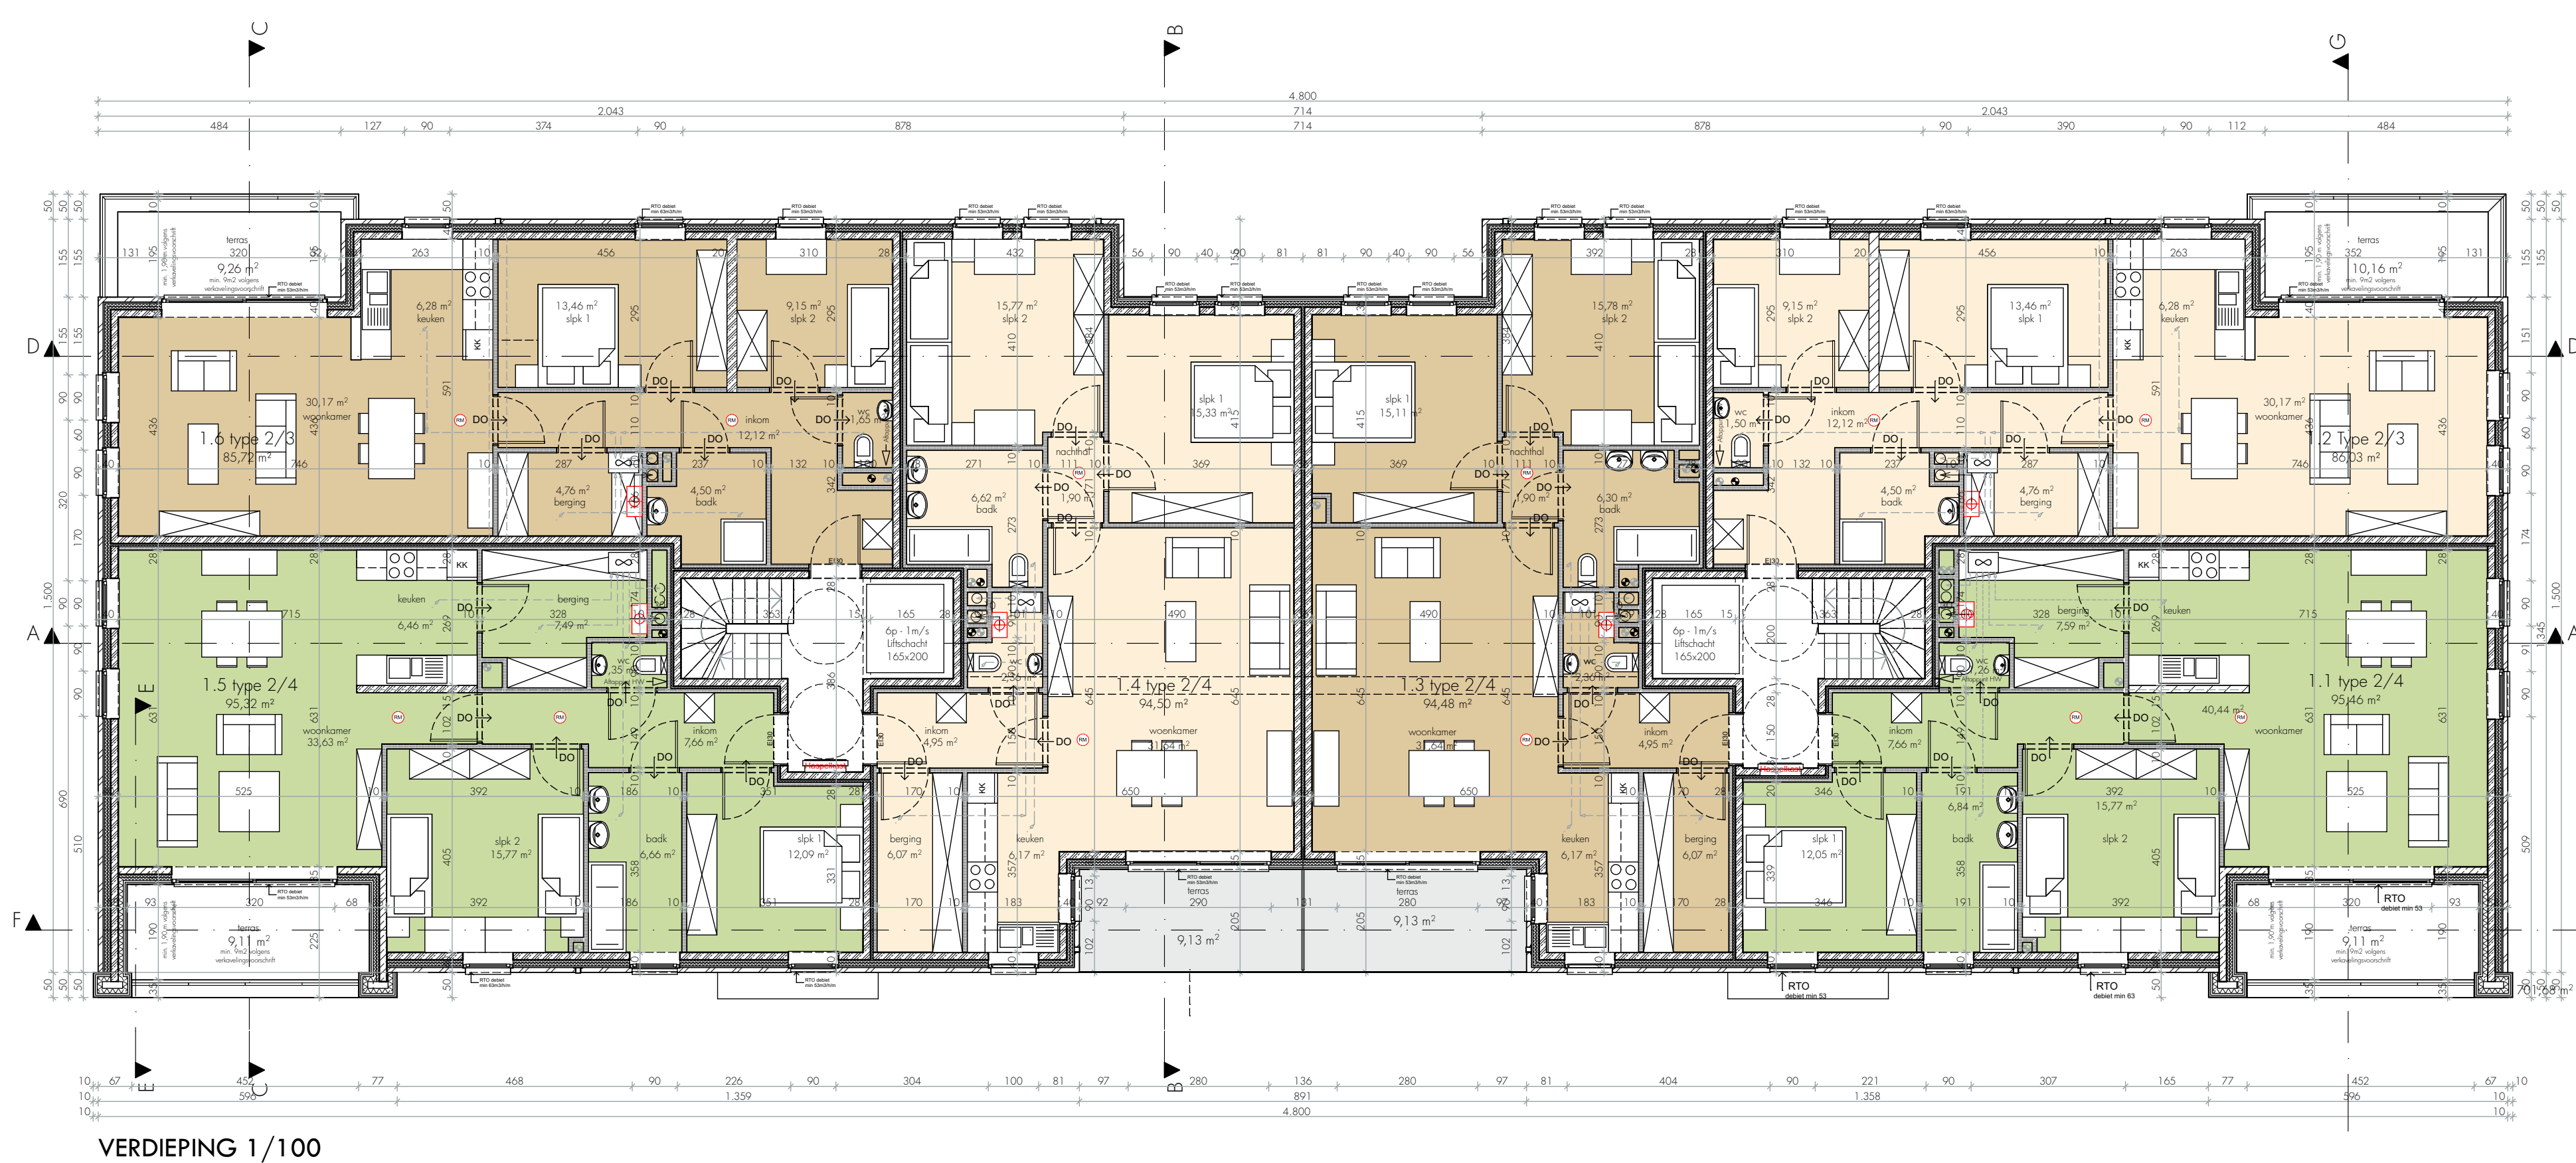
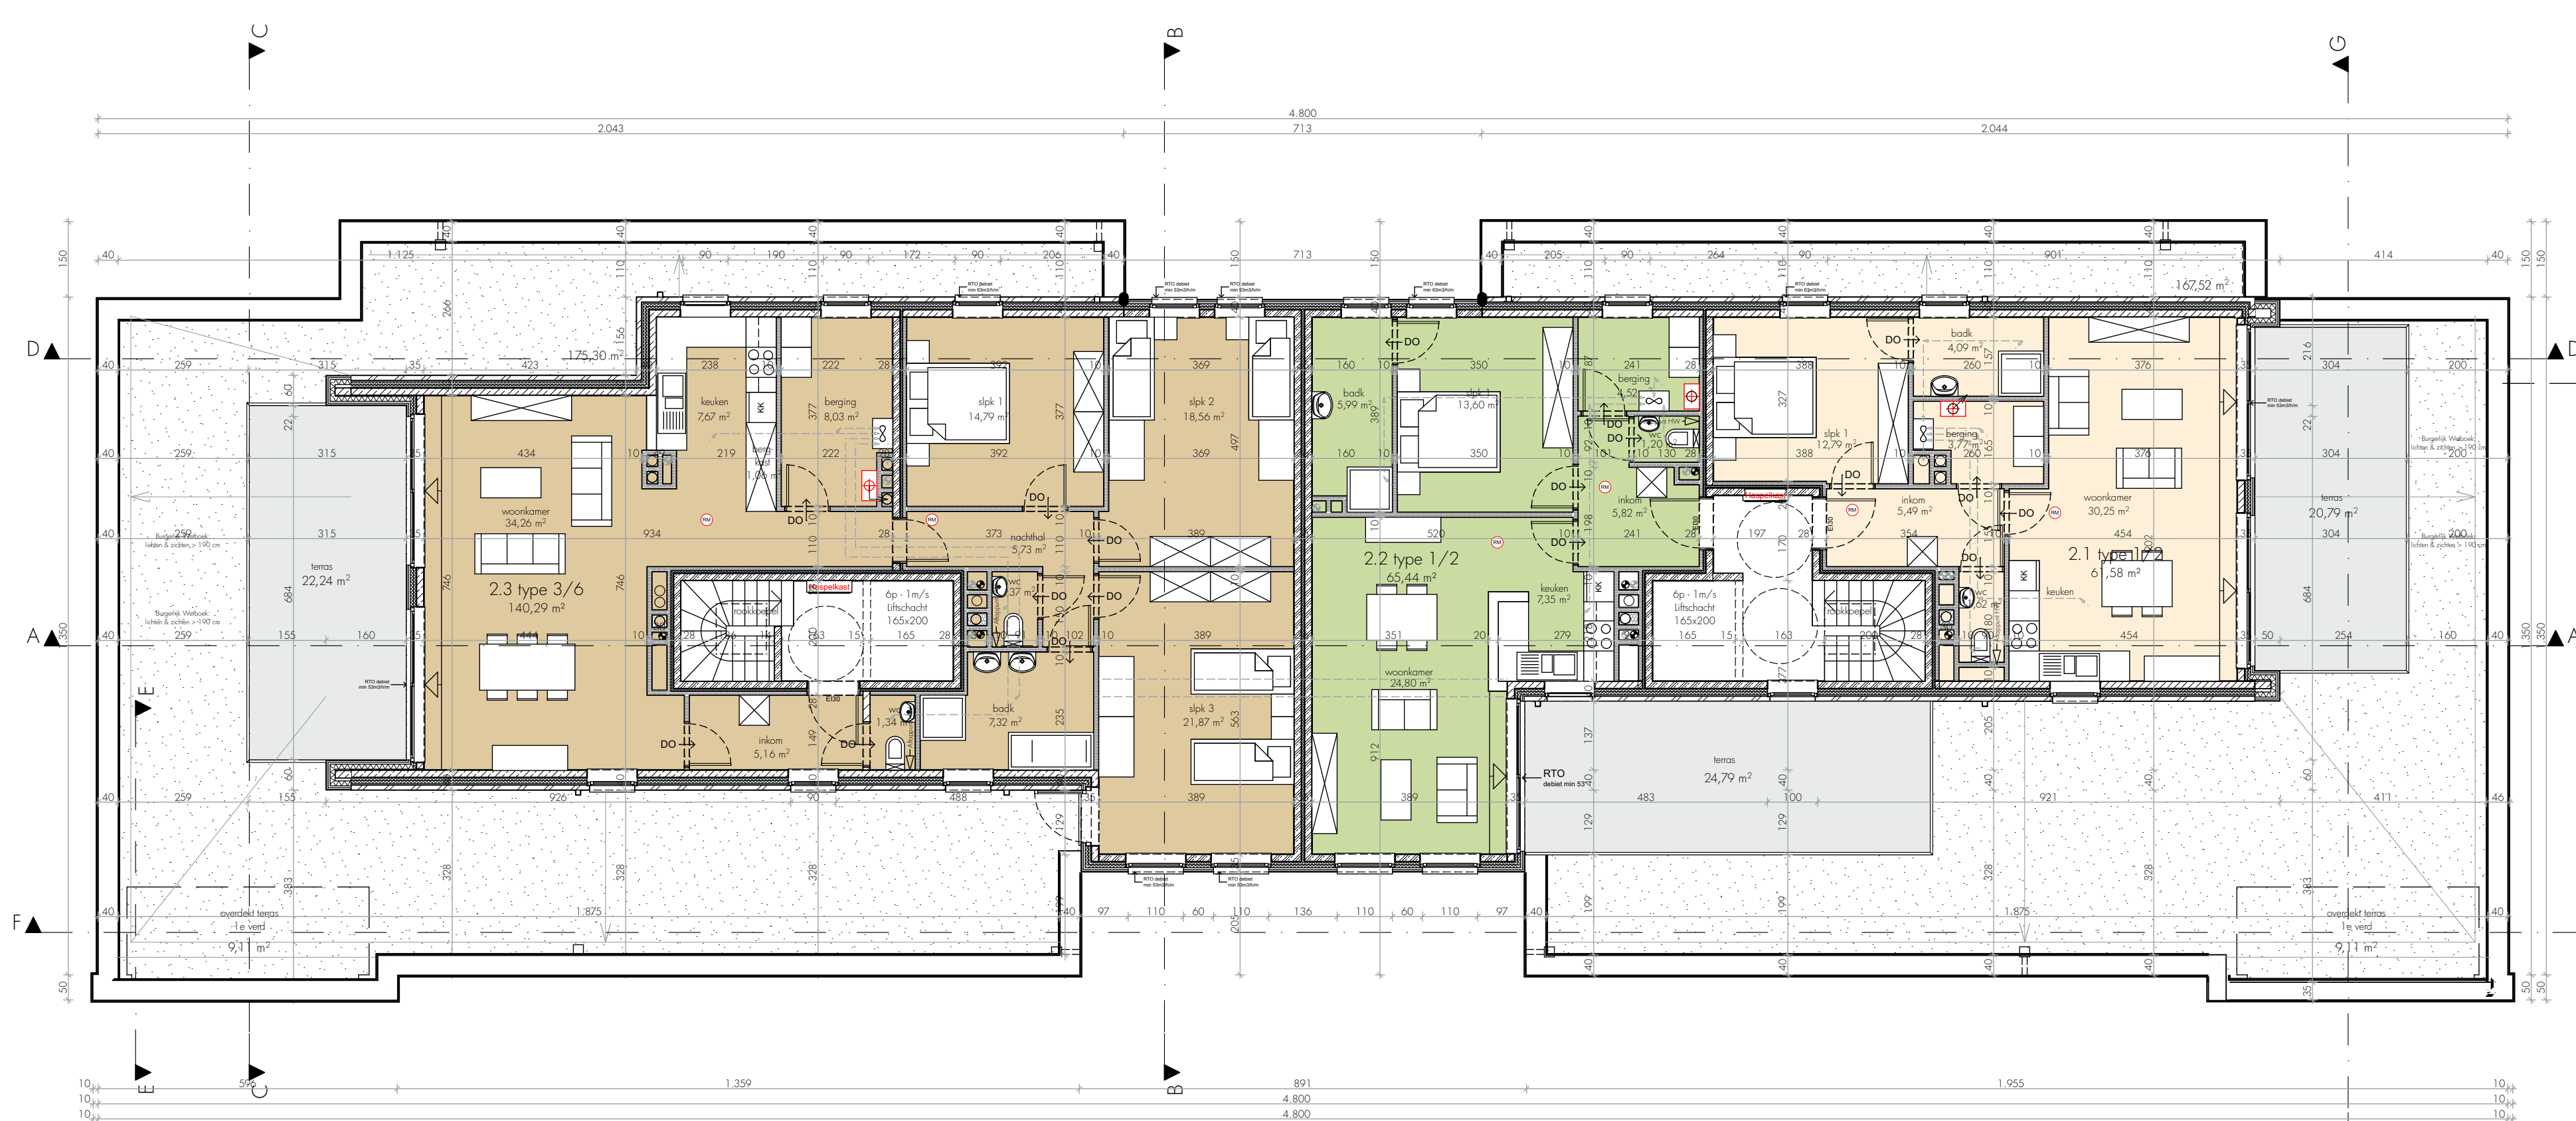


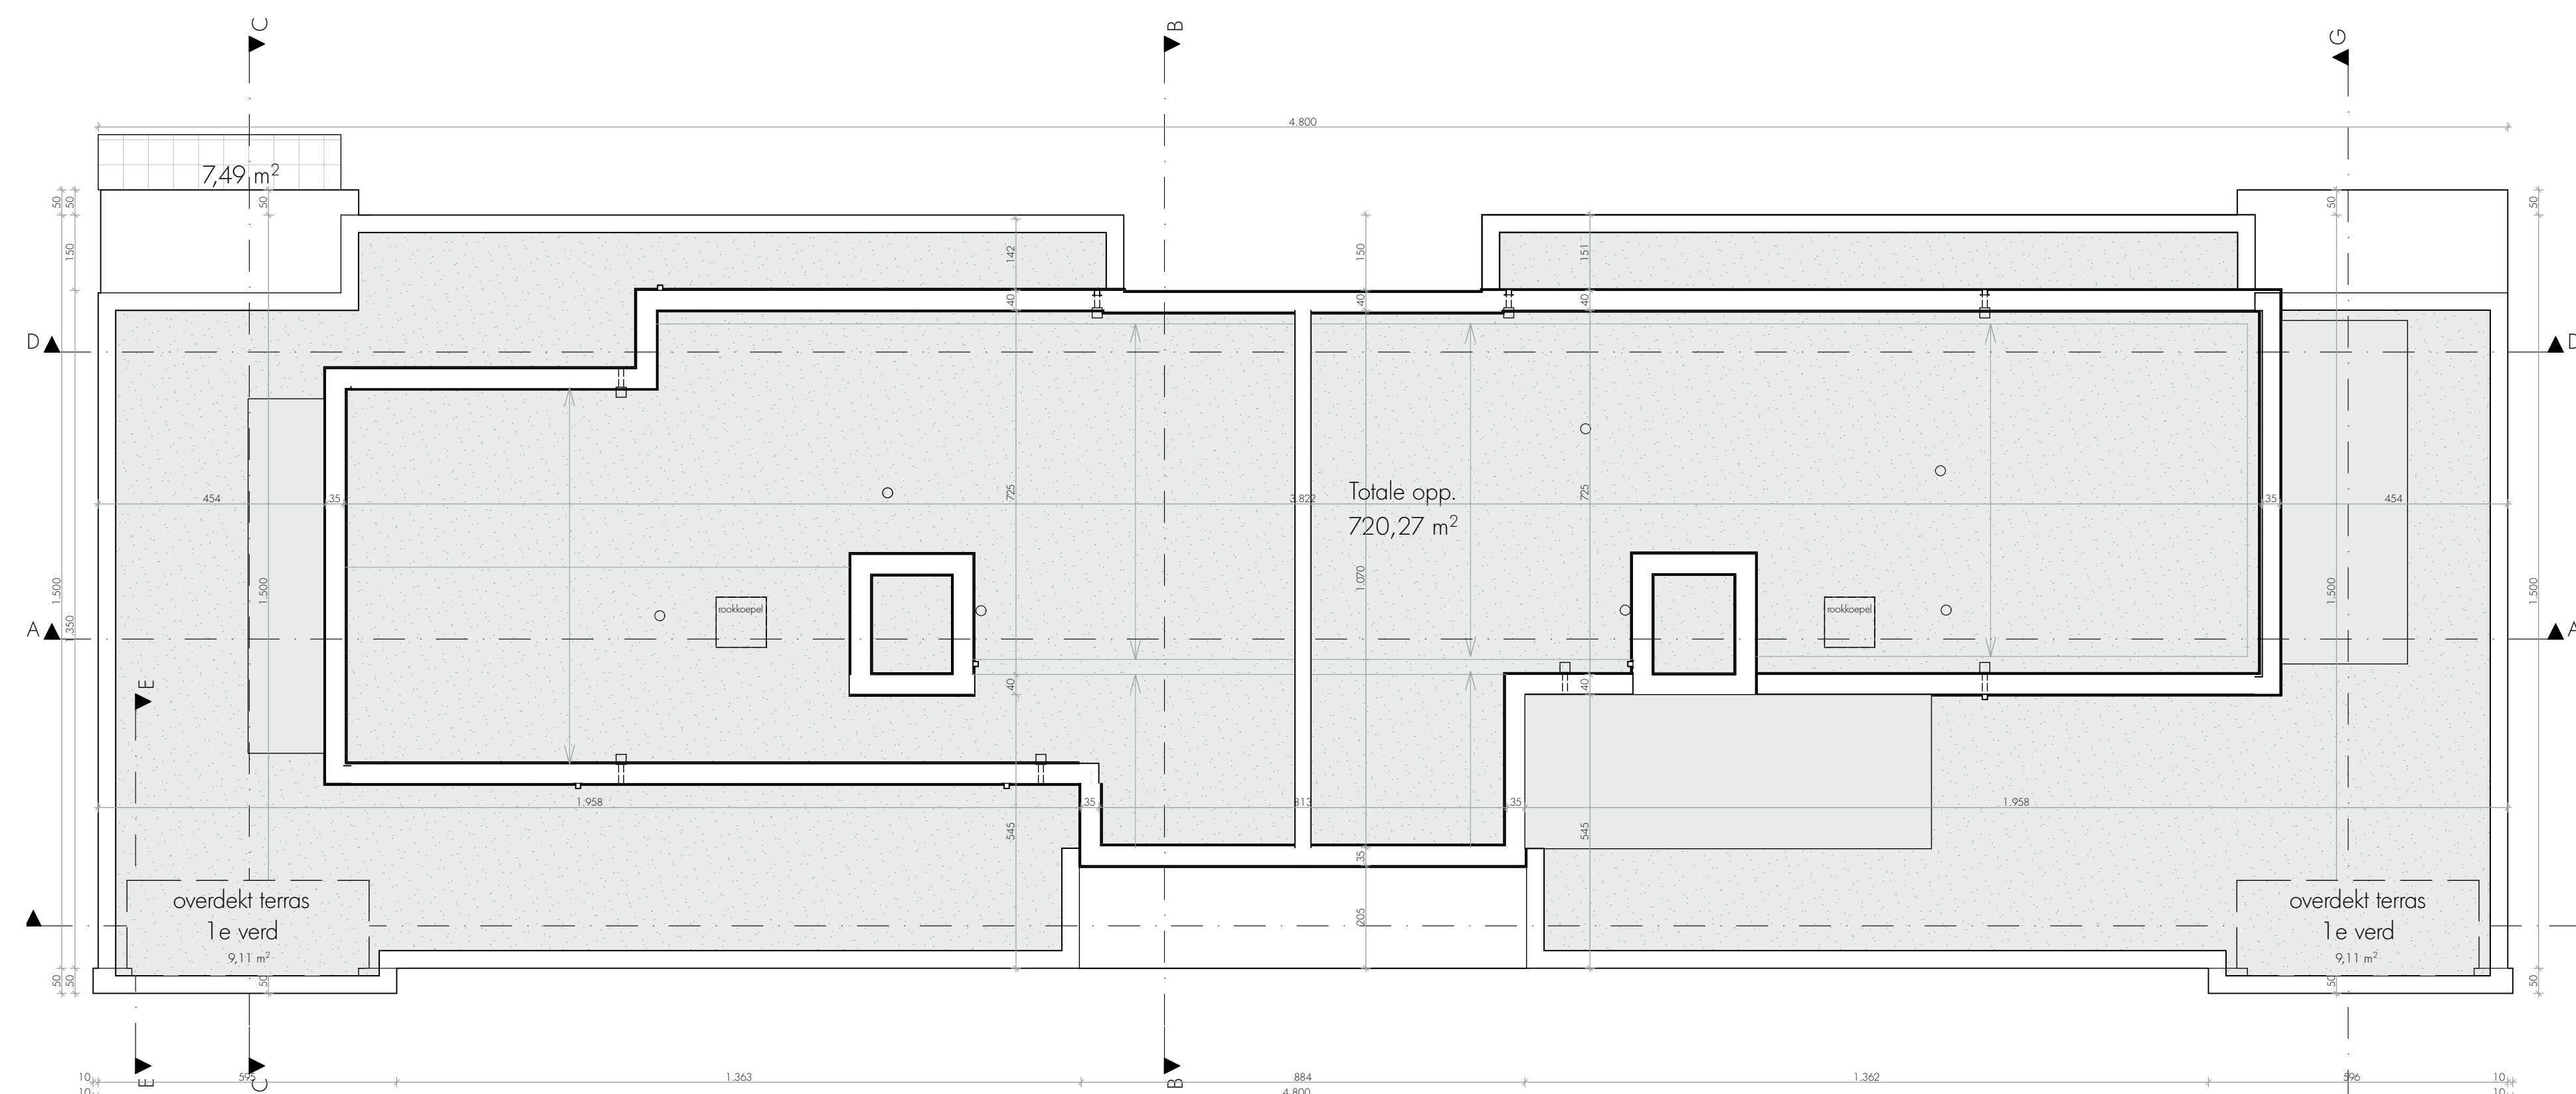


- ## GEVELMATERIALEN

1. Genuanceerde donkerbruine gevelbaksteen
2. Witte gevelbekleding van kunststaplaten
3. Bruin gemoffeld aluminium buitenscrijnwark
4. Bruin gemoffeld aluminium dakrandprofiel
5. Bruin gemoffeld aluminium dorpel
6. Blauwe hardsteen dorpels t.p.v. begane grond
7. Antraciet gemoffelde stalen poorten & deuren
8. Wit architectonisch zichtbeton
9. Gepatineerde zinken vloeren
10. Borstweringen uit veiligheidsglas
11. RVS klempaat borstwering

- ### LEGENDE SCHRIJFWERK

Deuren

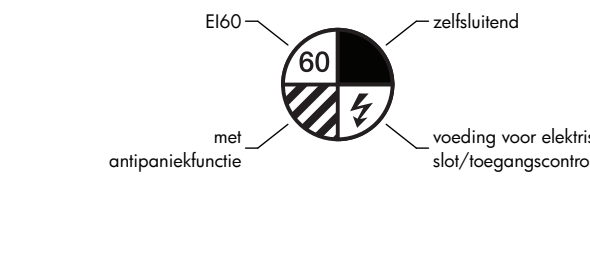

- ## LEGENDE



Index	Datum	Wijzigingen	Geskend
O	04.03.14	VOORONTWERP	WP
A	02.04.14	VOORBS. STED. AANVR.	WP
B	21.11.14	WP	WP
C	02.12.14	STED. AANVRAAG	WP
D	19.12.14	OPM. WMSW - schets	WP
E	08.01.15	STED. AANVRAAG	WP
F	09.01.15	NAZICHT OP	WP
G	19.02.15	NAZICHT. WANDOPB.	WP
		STED. AANVRAAG	
H	24.03.15	STED. AANVRAAG - Def. Versie	WP

dimensionering structurele elementen enkel opgegeven ten titel van inlichting; exacte maatvoering dient steeds afgelezen te worden van de respectievelijke staal-, beton- en funderingsplannen van het studie bureau stabiliteit

provincie	Antwerpen
Gemeente	Mol
ligging	Ezoartveld
cadaster	3 ^o ofd, sect E nr. 126A & 138B

Molse Bouwmaatschappij
 Bosveld 152 | 2400 Mol
 014/ 31 50 70 | 014/ 31 56 40
 info@mbm.waonnet.be | www.molsebouwmaatschappij.be

Opdracht	Bouwen v/e appartement met 14 woonentiteiten
Project	Lupinestraat

ARCHITECTS IN MOTION bvba
Parklaan 146 | 2300 Turnhout
Tel 014 41 32 32 | Fax 014 42 92 16
info@architectsinmotion.be | www.architectsinmotion.be

PARKEERKELDER
BEGANE GROND
VERDIEPING
DAKVERDIEPING