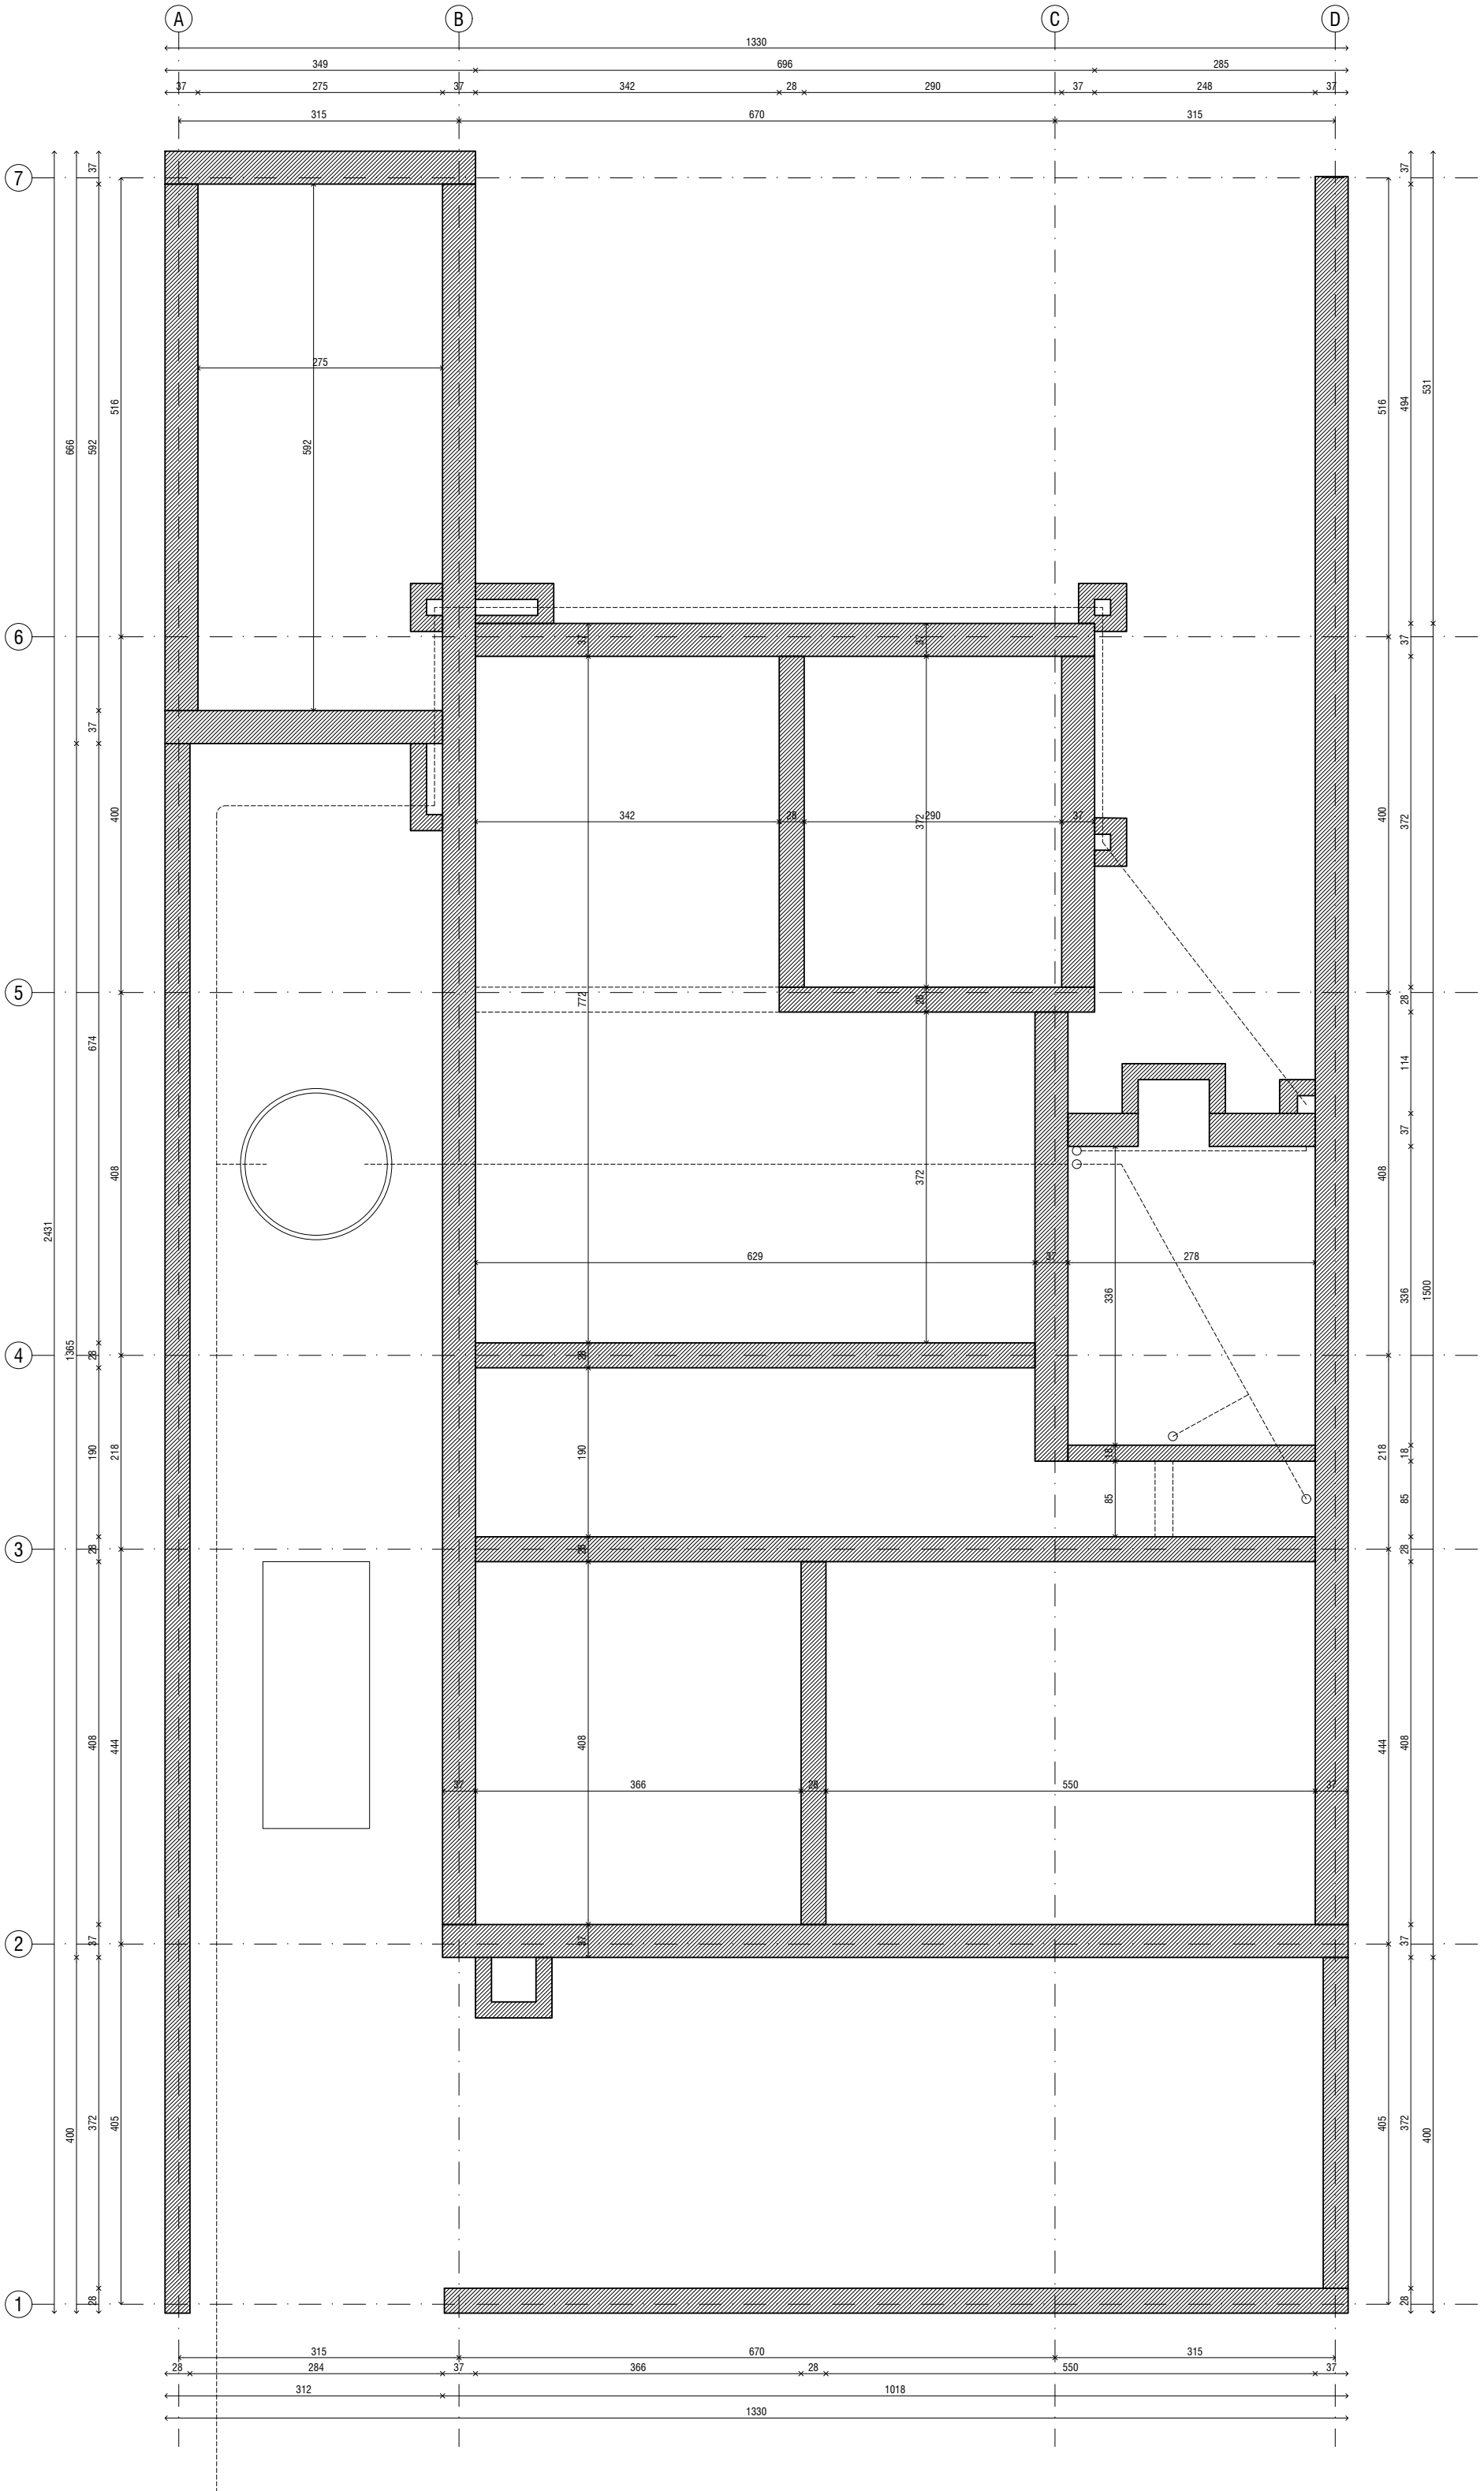
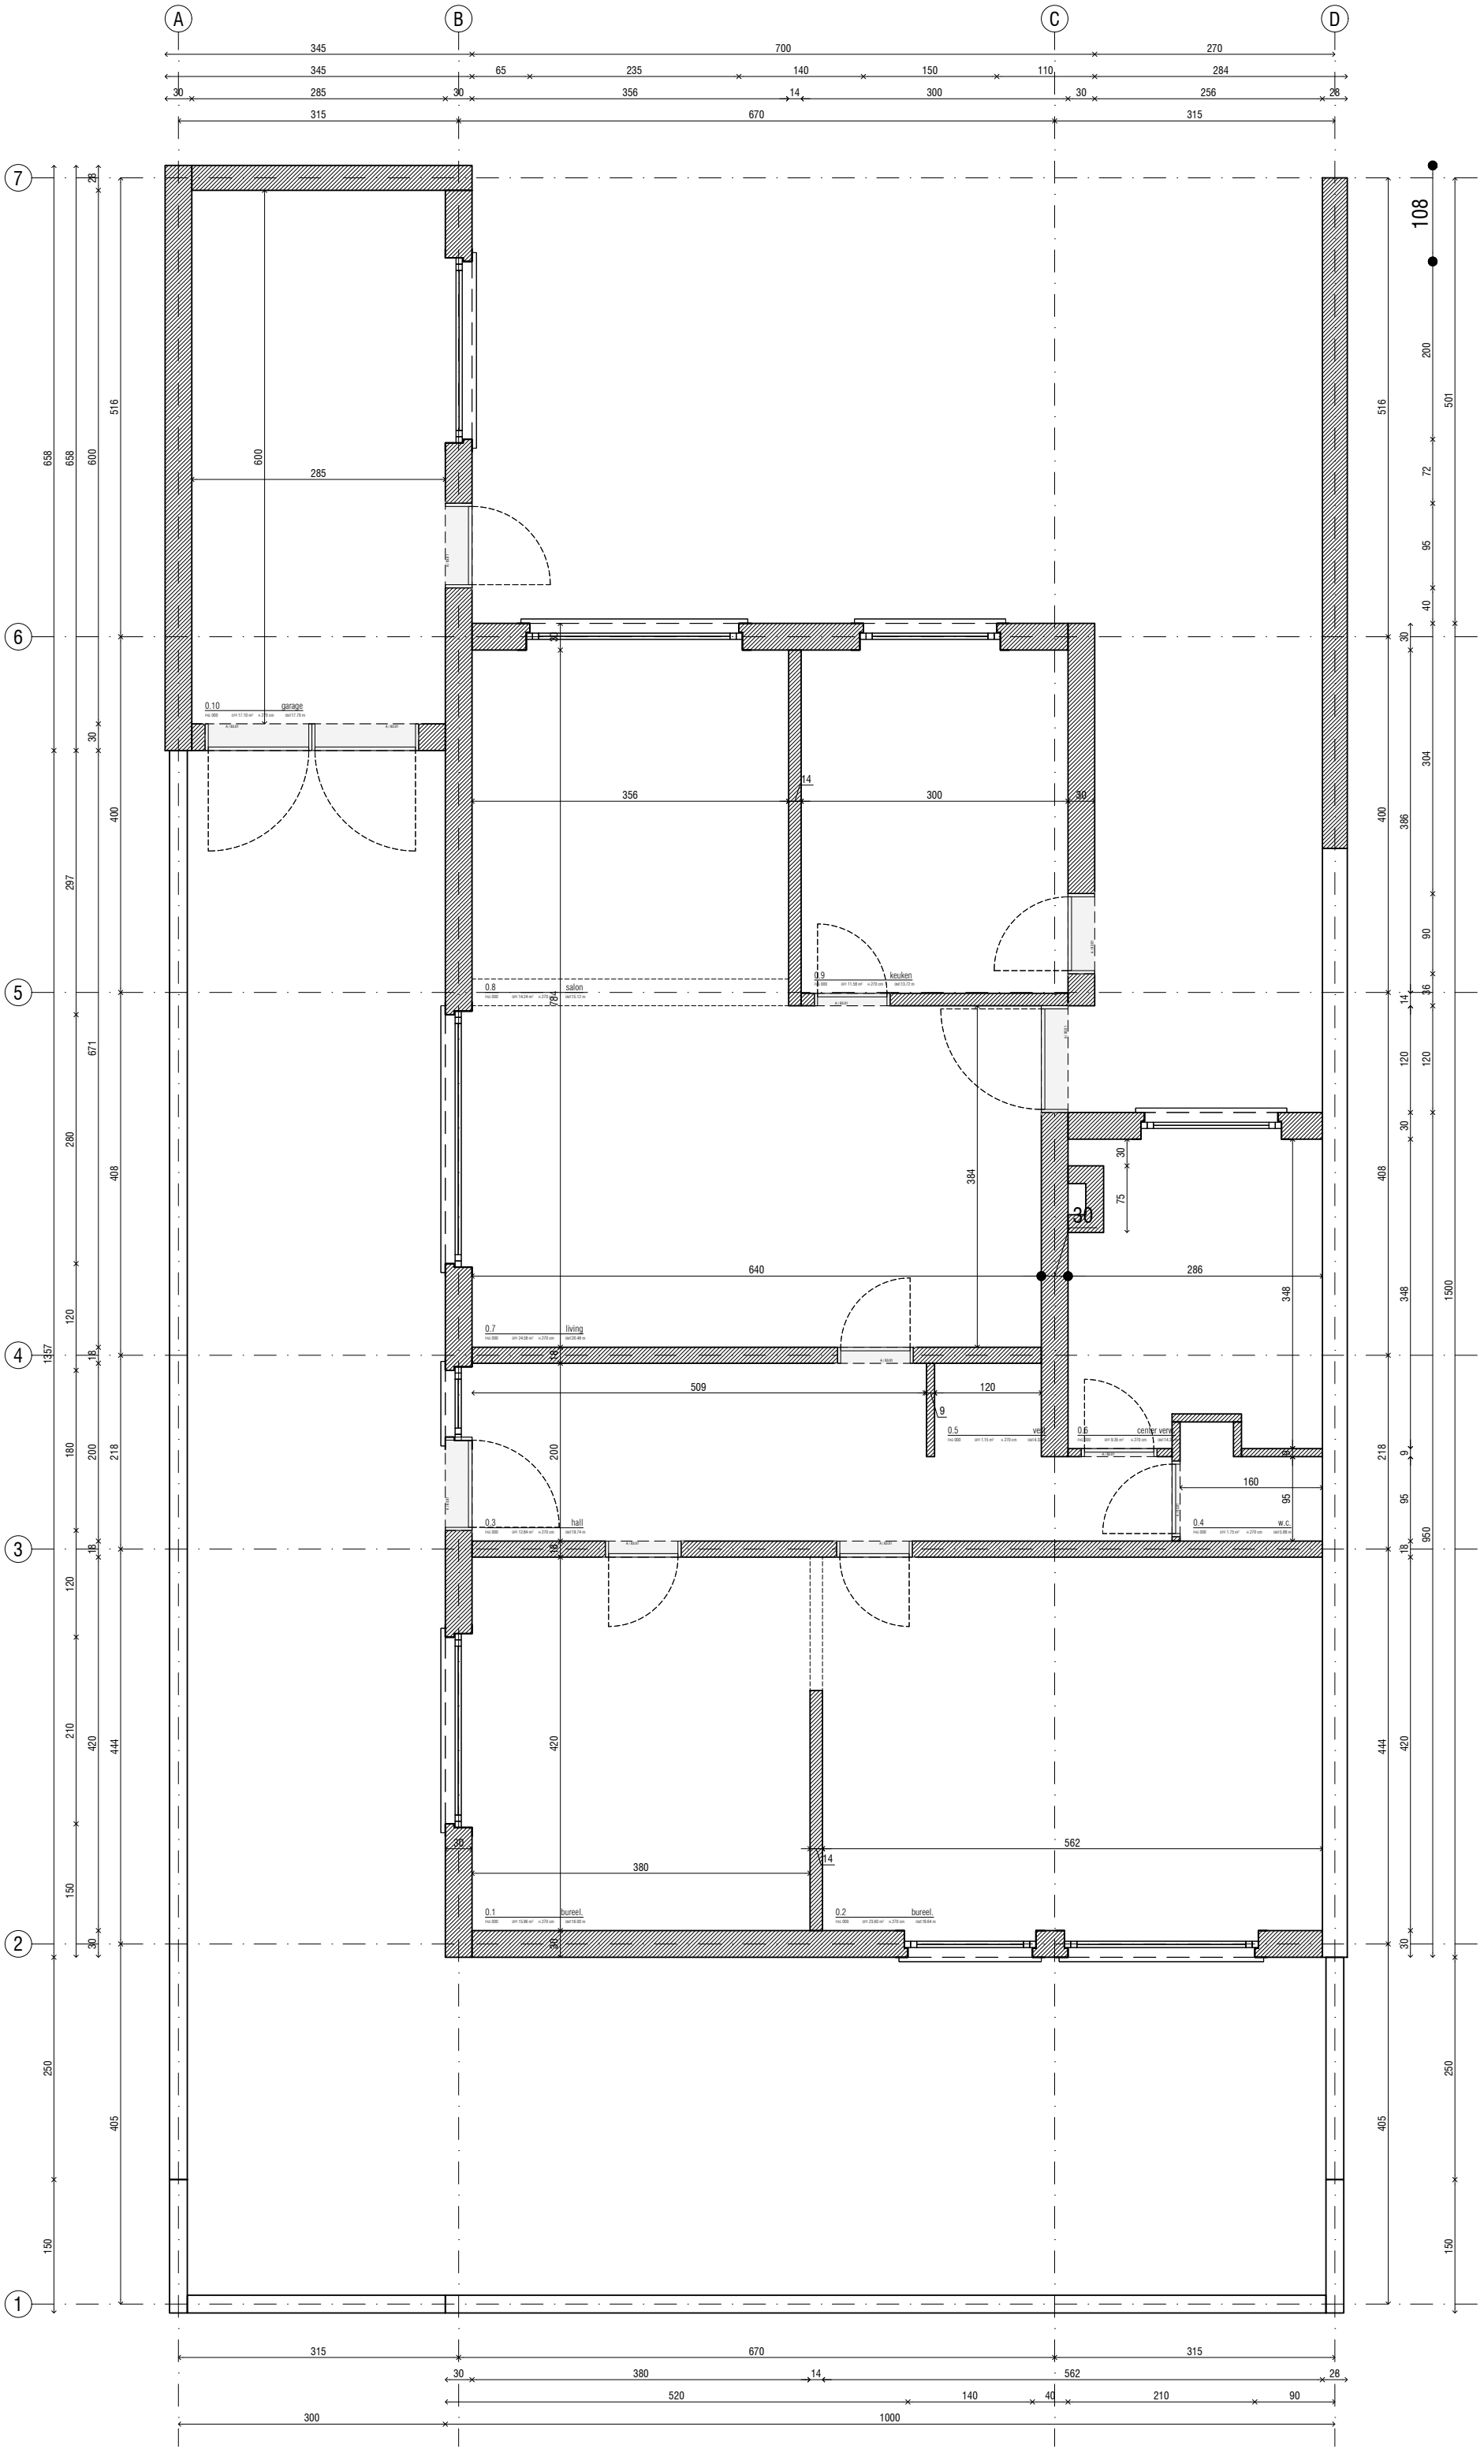
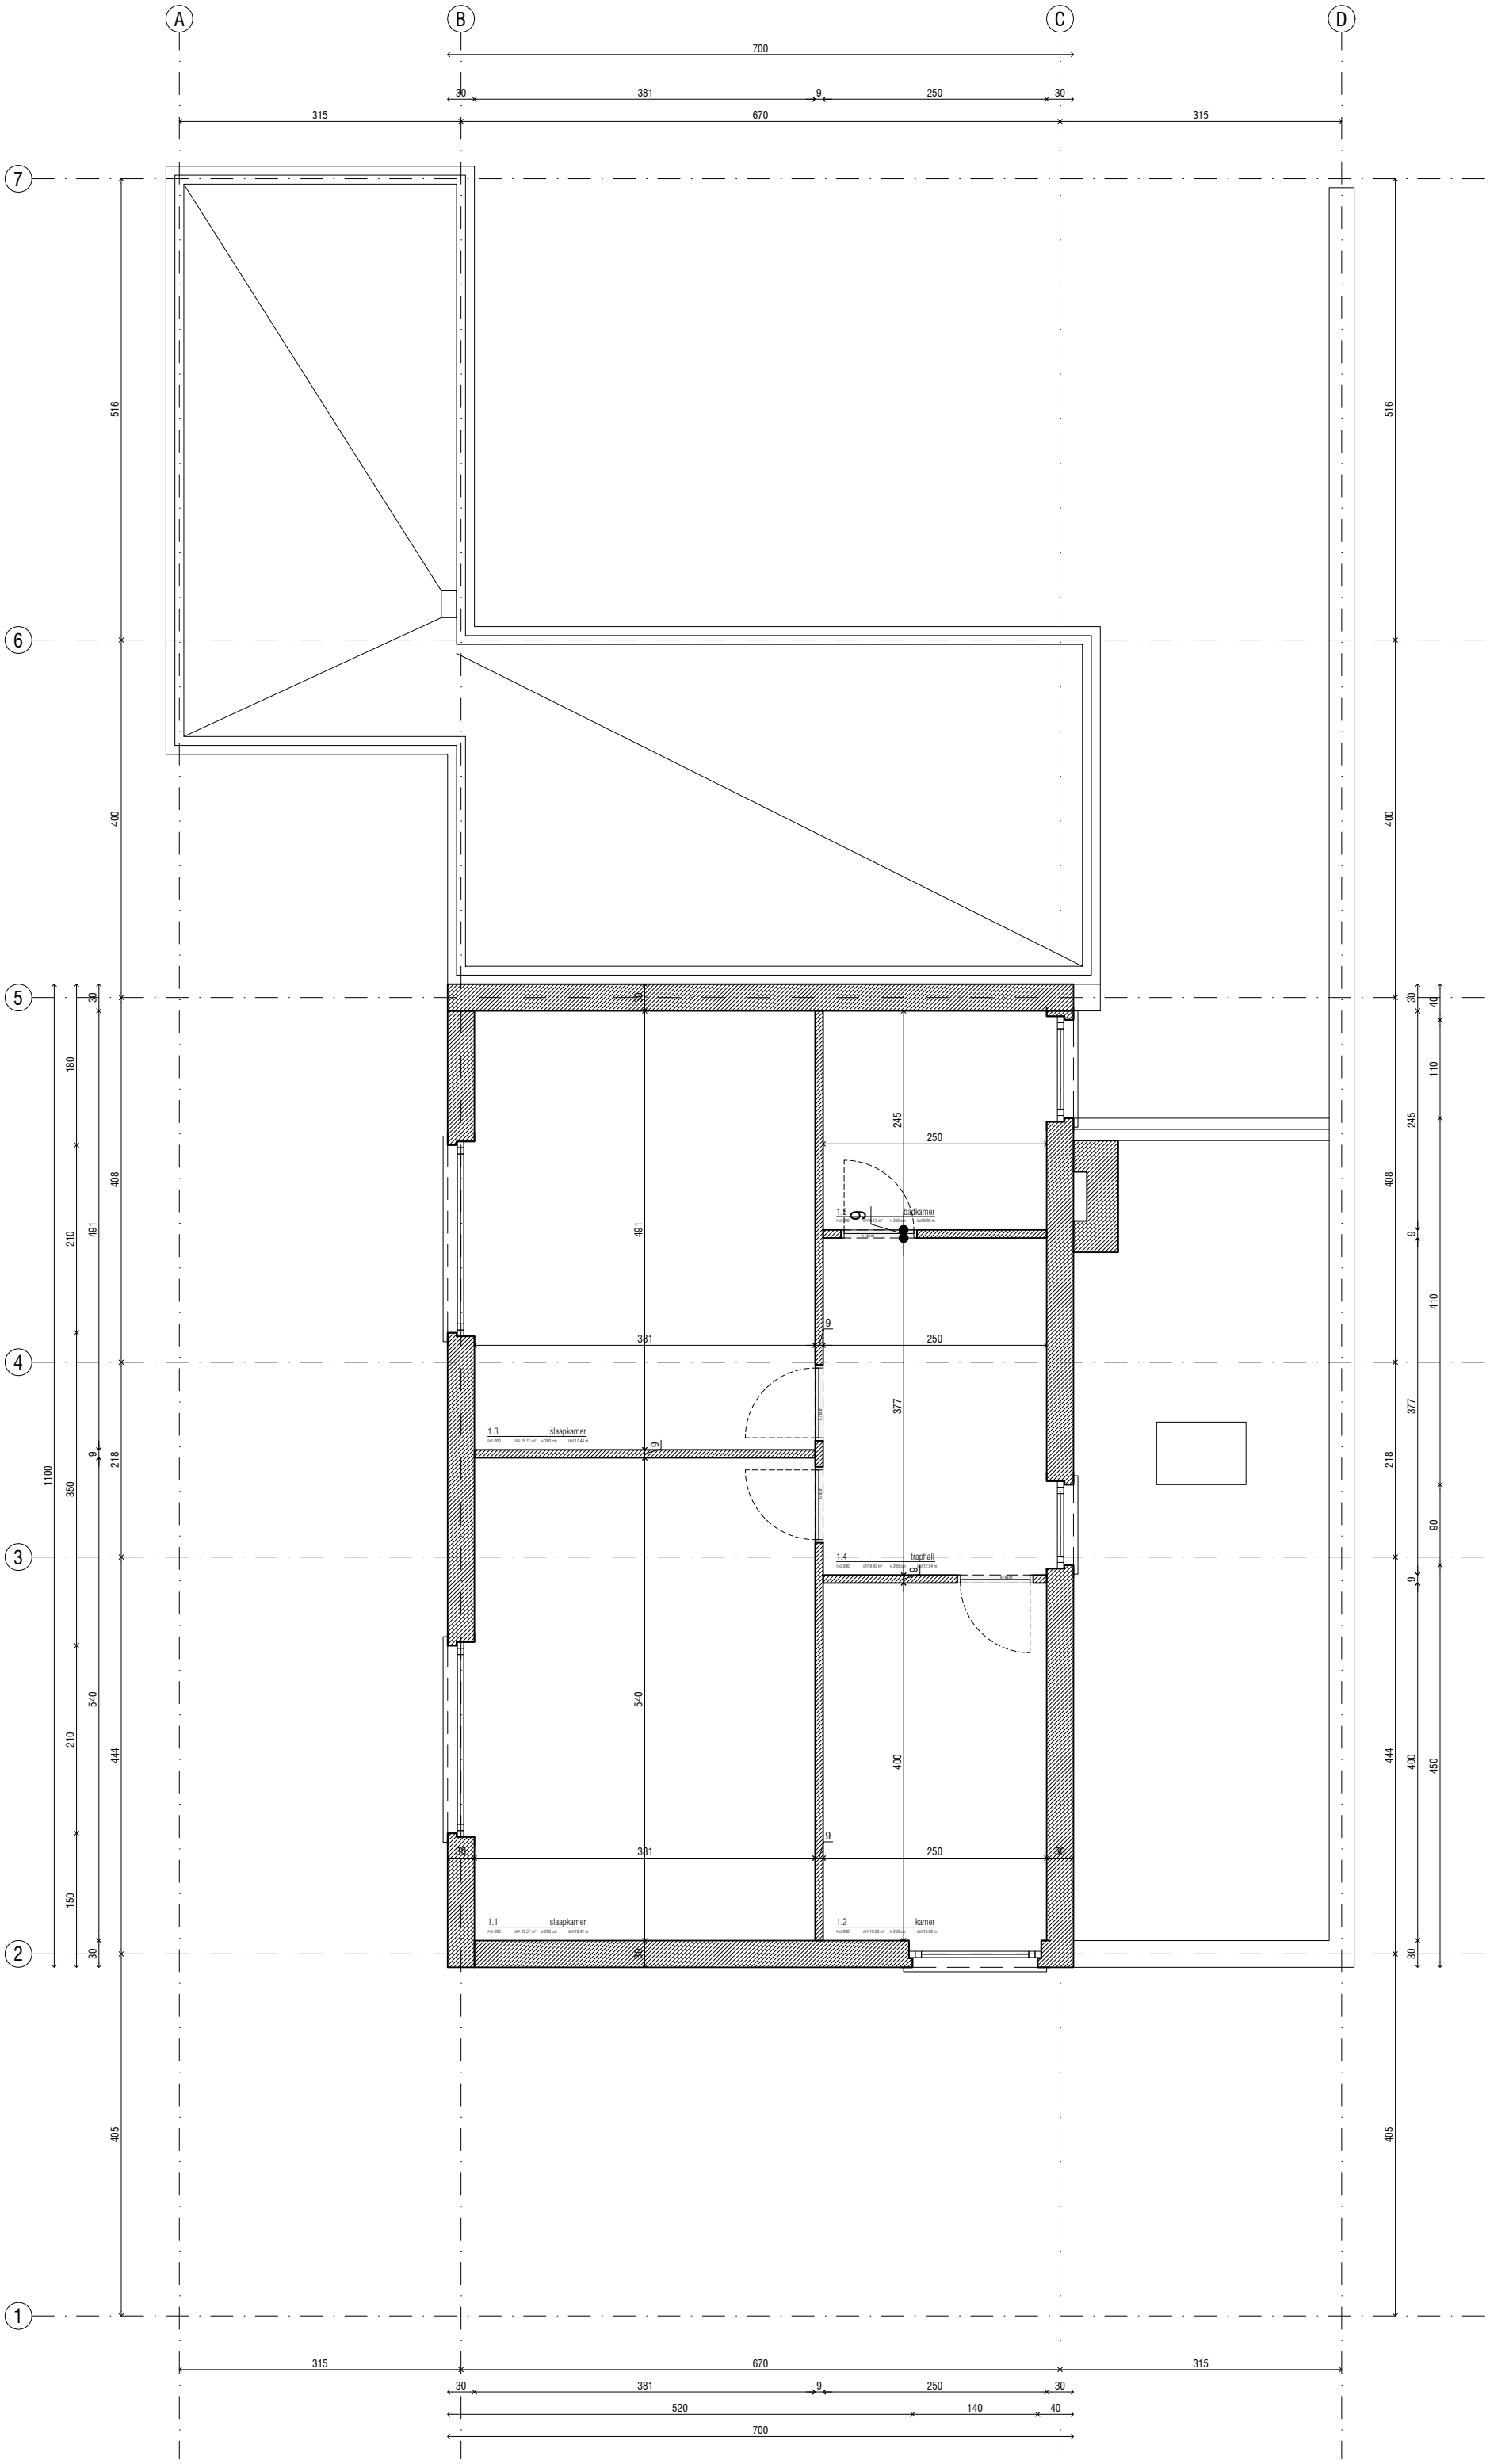
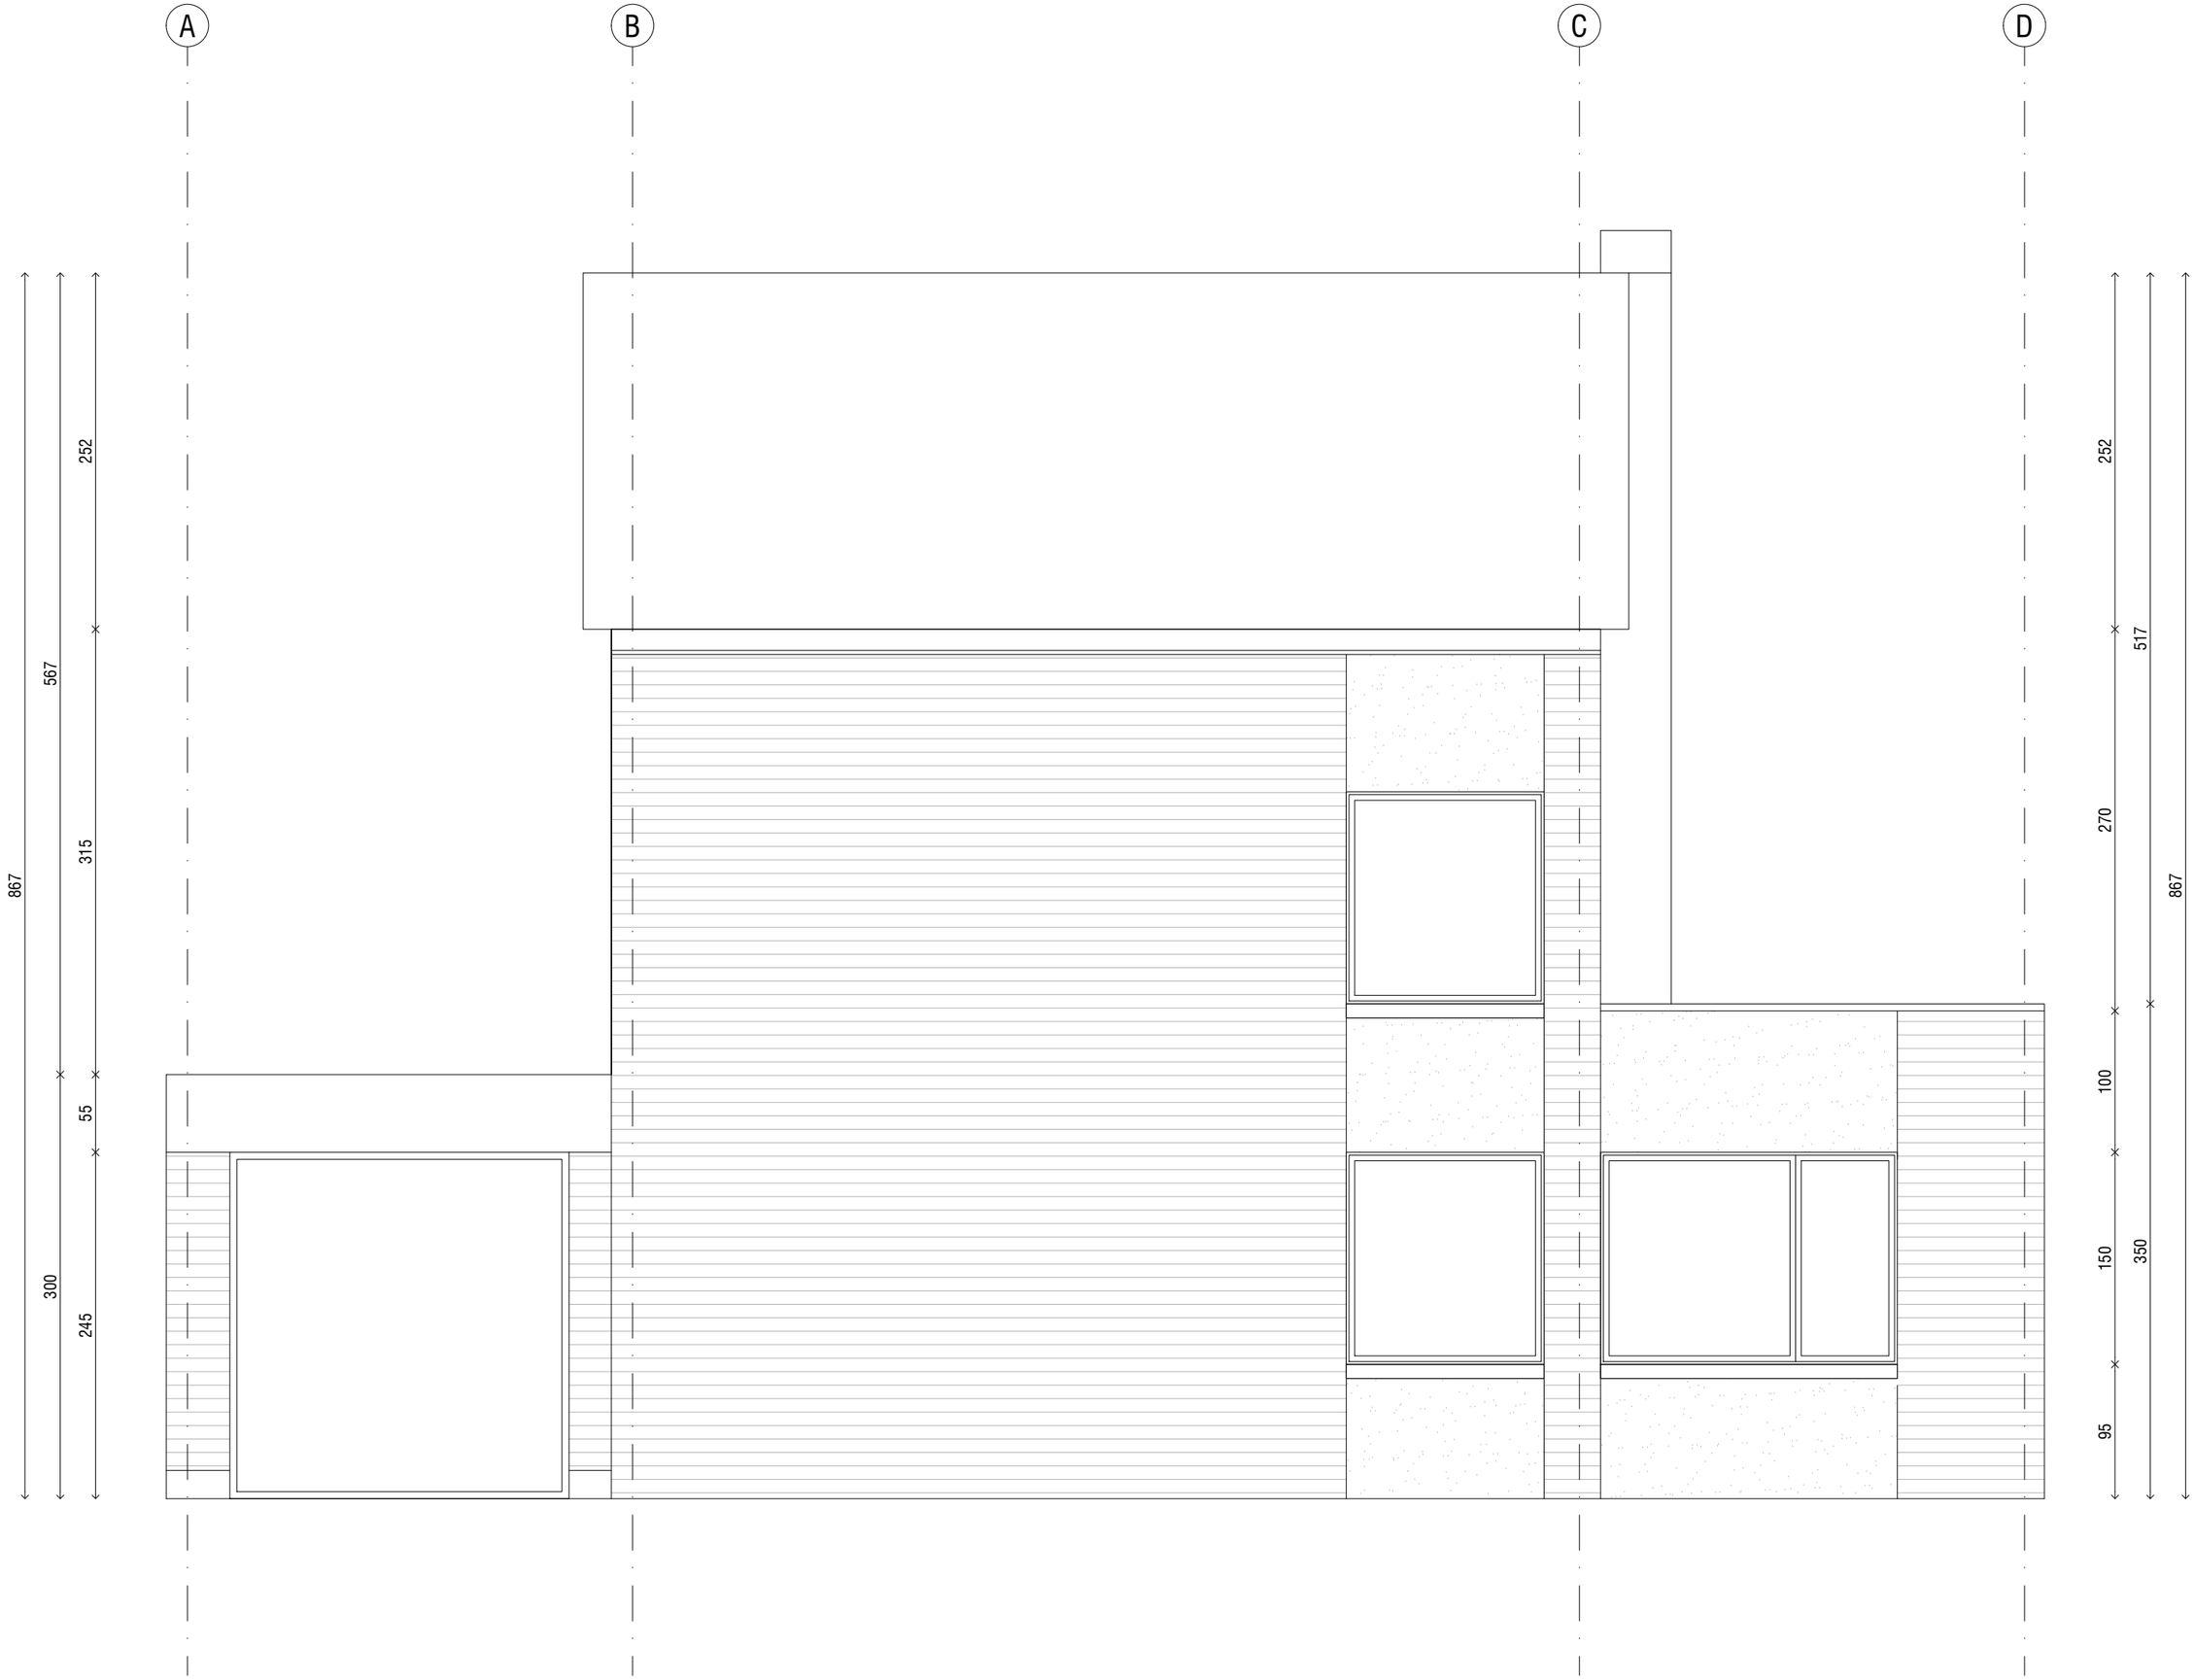

A
B
C
D
7
6
5
4
3
2
1
1330
349
696
285
37
275
37
342
28
290
37
248
37
315
670
315
666
592
516
37
37
37
37
275
592
531
494
516
37
37
37
37
400
342
28
372
290
37
400
372
37
37
772
28
674
408
372
2431
629
37
278
336
1500
336
1365
28
28
190
218
190
85
85
218
28
28
408
444
408
408
37
366
28
550
37
444
408
37
37
400
372
405
405
372
400
28
28
315
670
315
28
284
37
366
28
550
37
312
1018
1330


A
B
C
D
7
6
5
4
3
2
1
garage
salon
keuken
living
hall
bureel.
bureel.
veg
center verw
w.c.
285
356
14
300
640
286
509
120
384
562
380
345
700
270
65
235
140
150
110
284
30
285
356
14
300
256
28
315
670
315
516
600
658
400
297
671
280
408
120
180
200
218
157
210
420
444
150
250
405
108
200
501
72
95
40
304
386
90
36
120
1500
950
75
160


A
B
C
D
700
30
381
9
250
30
315
670
315
7
6
5
4
3
2
1
516
516
400
400
180
210
491
408
491
408
30
30
30
30
40
245
250
110
245
1.5
badkamer
9
9
410
381
250
377
377
1.3
slaapkamer
9
218
218
1100
350
9
90
1.4
traphall
9
9
540
540
400
444
444
400
450
210
150
30
30
1.1
slaapkamer
1.2
kamer
405
405
315
670
315
30
381
9
250
30
520
140
40
700


A
B
C
D
567
252
867
315
55
300
245
252
517
270
867
100
150
350
95

D

C

B

A

517

867

252

265

50

60

70

350

170

252

315

567

60

160

300

80


7
6
5
4
3
2
252
315
300
867
252
120
150
100
150
95
867

2 3 4 5 6 7


+847
+562
+552
+292
+270
+0
+20
+70
+90

867 262 252 8 353 100 150 95

30

12 12 255 240 75 20 20 70 70 5 5

315 315 867 252 252 60 90 300 150

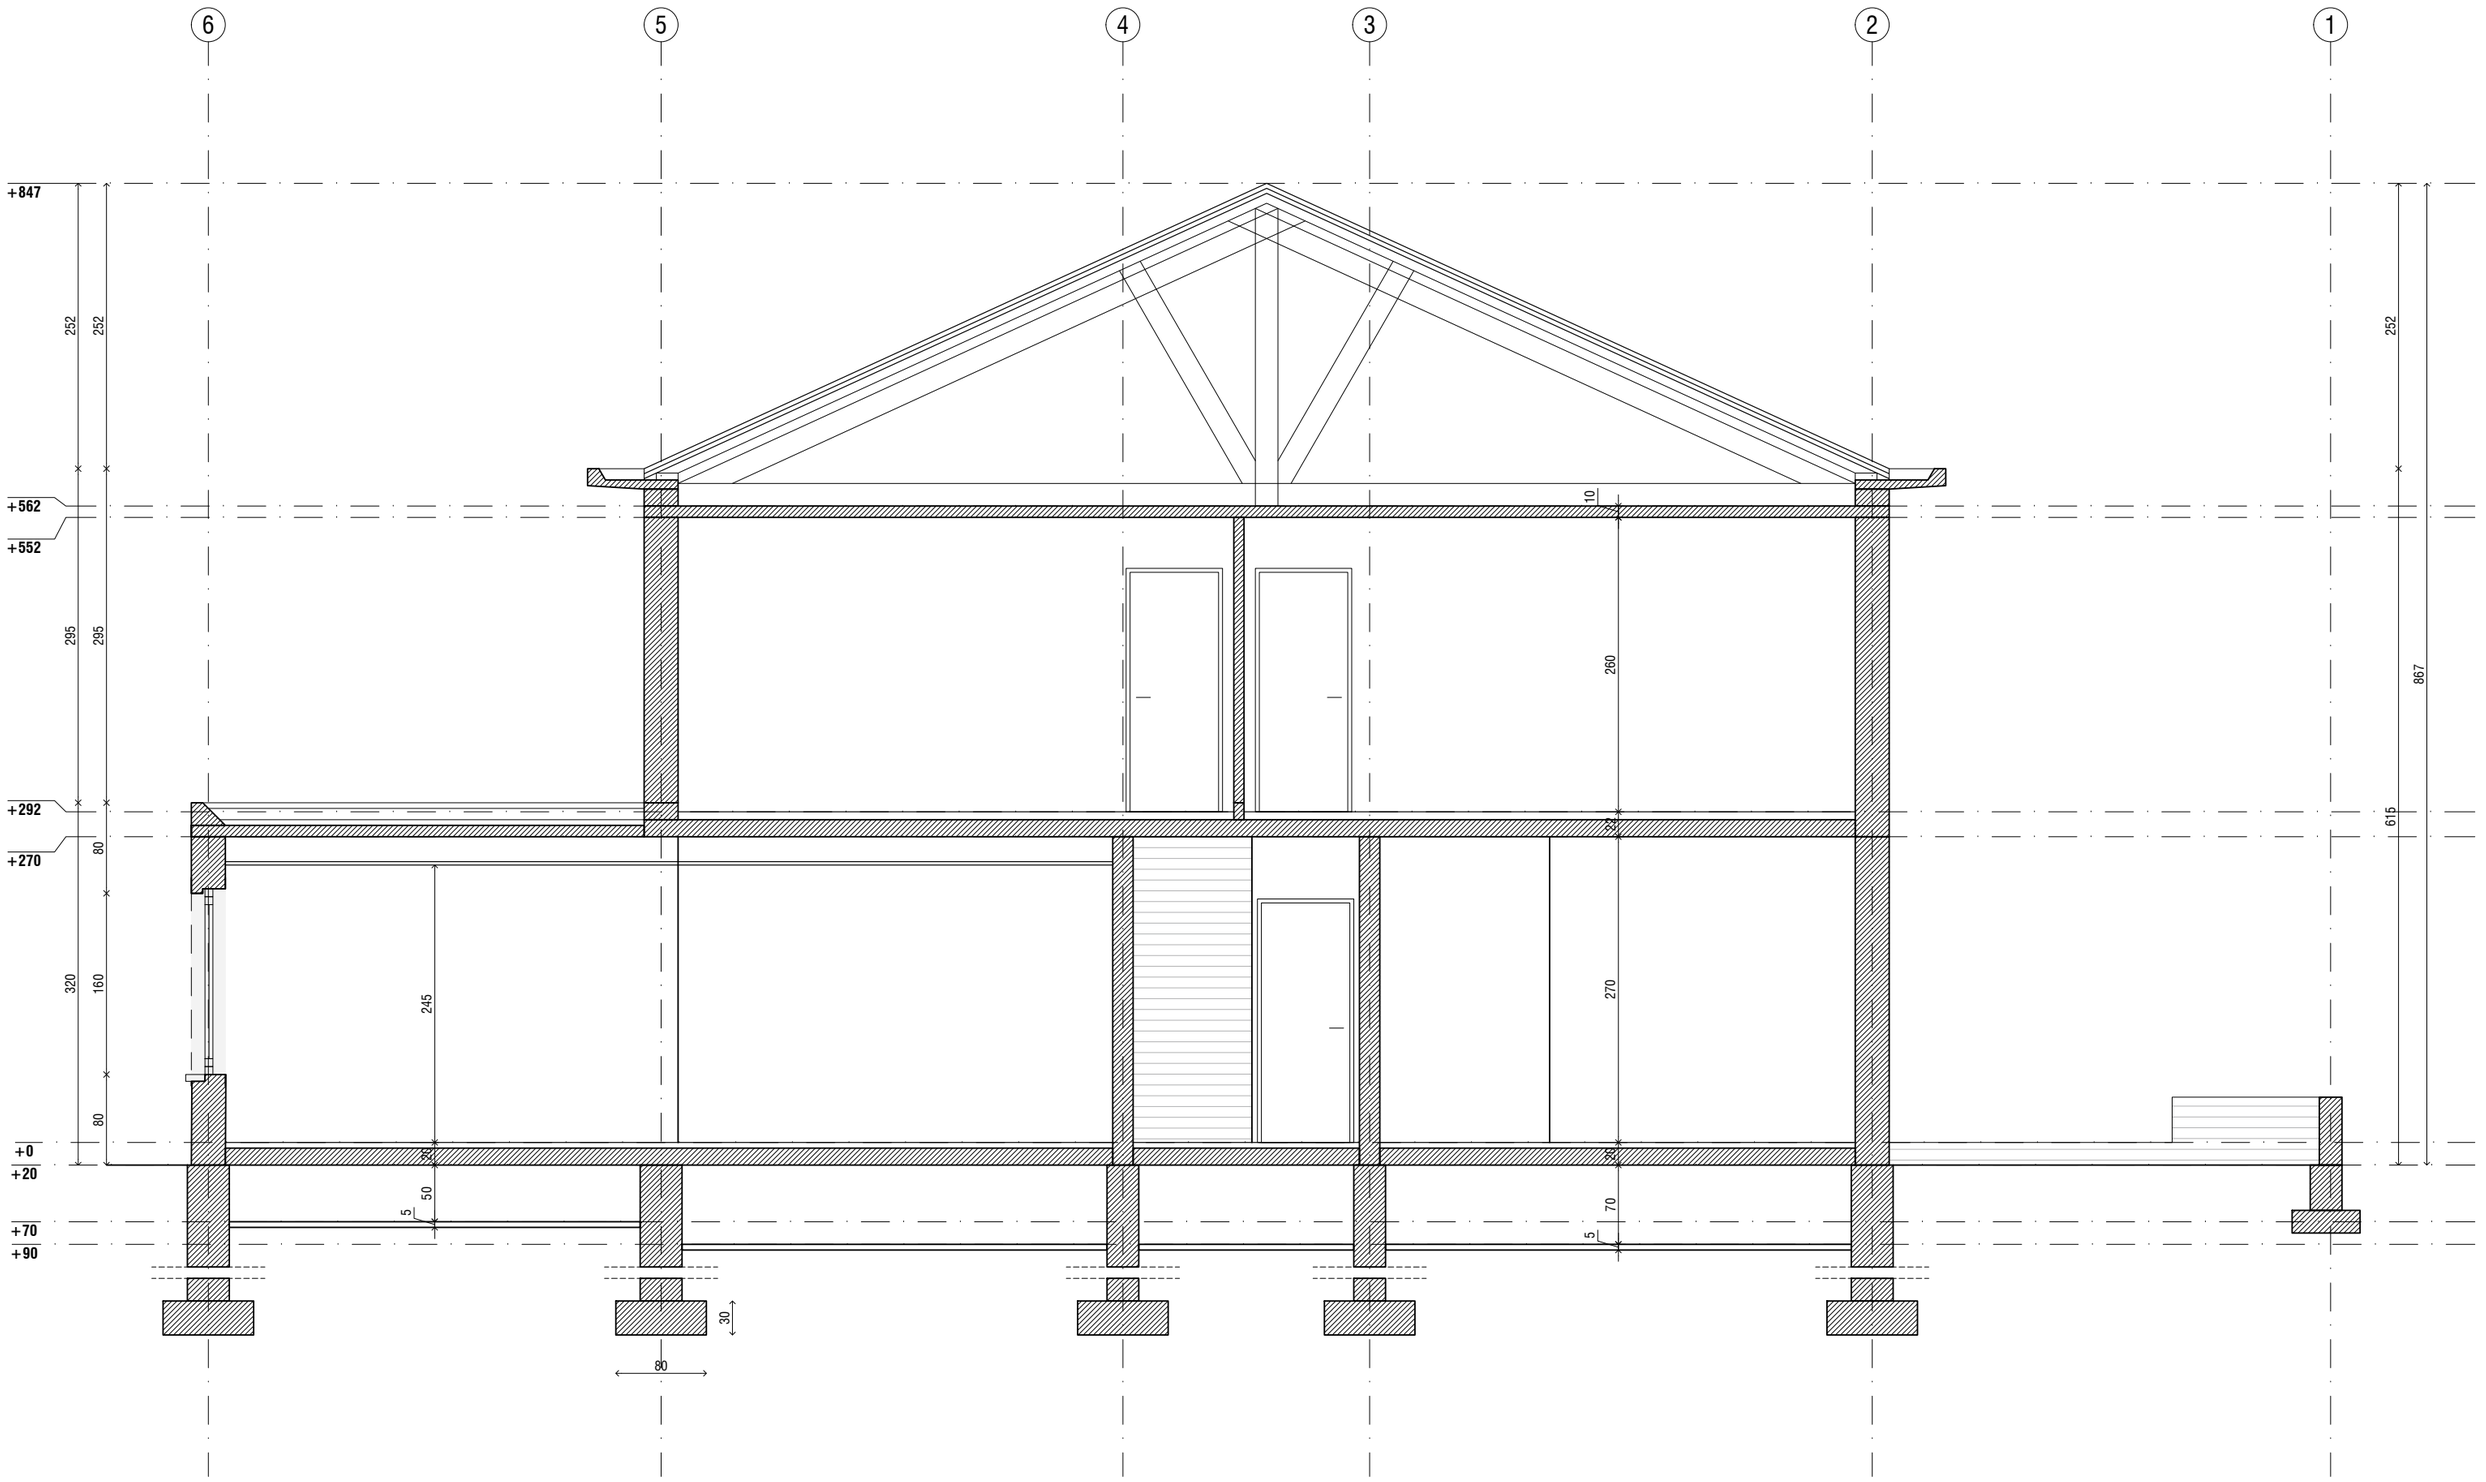
6
5
4
3
2
1
+847
+562
+552
+292
+270
+0
+20
+70
+90
252
252
295
295
80
160
80
320
245
20
50
5
10
260
20
270
70
5
252
867
615
30
80

A B C D

700

30 381 9 250 30

315 670 315

7 6 5 4 3 2 1

516 516

400 400

180 210 491 408 30 30 40 110

1100 350 9 218 491 408 9 410

210 150 540 444 540 400 444 400 450

245 250

381 250

377

1.3 slaapkamer

1.4 traphall

1.5 badkamer

1.1 slaapkamer

1.2 kamer

950

300


405 405

315 670 315

30 381 9 250 30

520 140 40

700

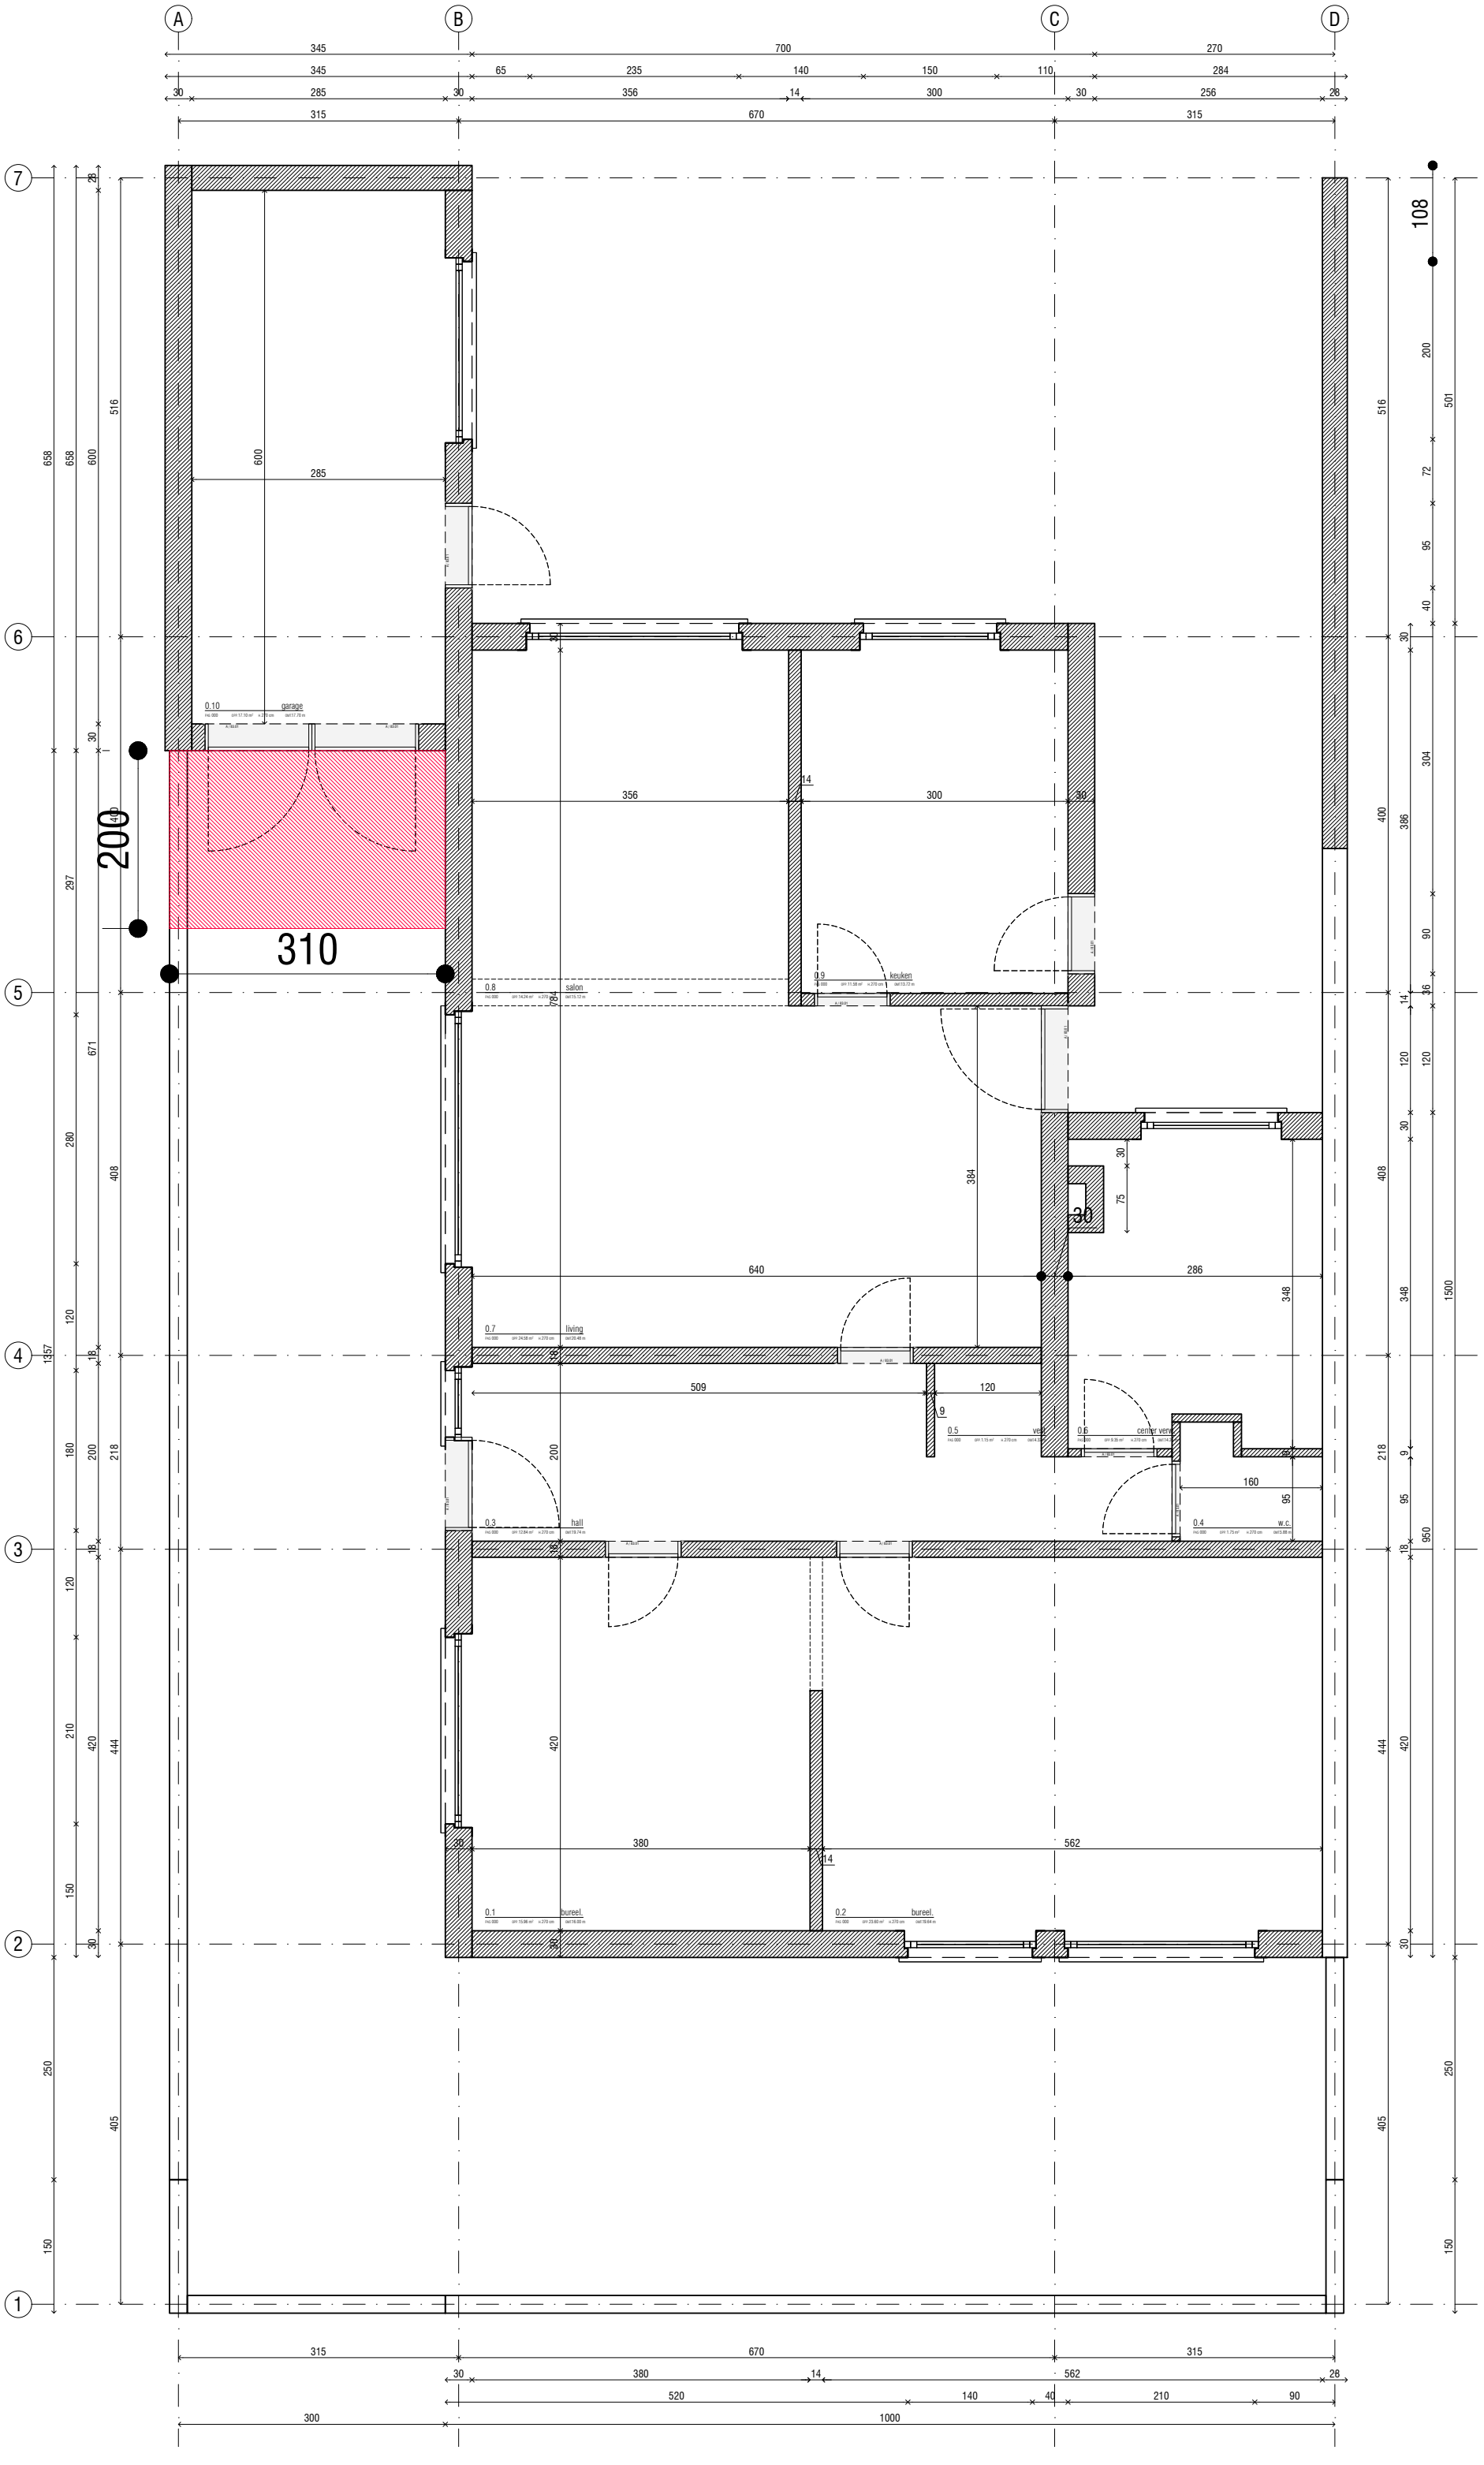
A
B
C
D
7
6
5
4
3
2
1
0.10
garage
0.8
salon
0.9
keuken
0.7
living
0.3
hall
0.5
0.6
center verw
0.4
w.c.
0.1
bureel.
0.2
bureel.
345
700
270
65
235
140
150
110
284
30
285
356
14
300
256
28
315
670
658
600
516
108
200
501
72
95
40
310
384
640
286
509
120
160
420
380
562
1357
671
280
408
297
400
386
304
90
120
218
180
200
18
9
95
950
444
210
150
405
250
1500
1000
520
40