22/9

Provincie BRABANT

GEMEENTE GOOIK

Ontwerp van verbetering van deel van buurtwegen nr 2, 5, 8 en 10 en deel van buurtweg nr 15. Weg van groot verkeer Baan VI.

ONTEIGENINGS-

GRONDPLAN

SCHAAL: 1/500.

22/9

Opgemaakt door [illegible] ondergetekende CLERCKX Eugène, ONTWERPER te BEERSEL, den 30 November 1940.

Gezien en goedgekeurd door den Gemeenteraad van Gooik in zitting van 6 December 1940.

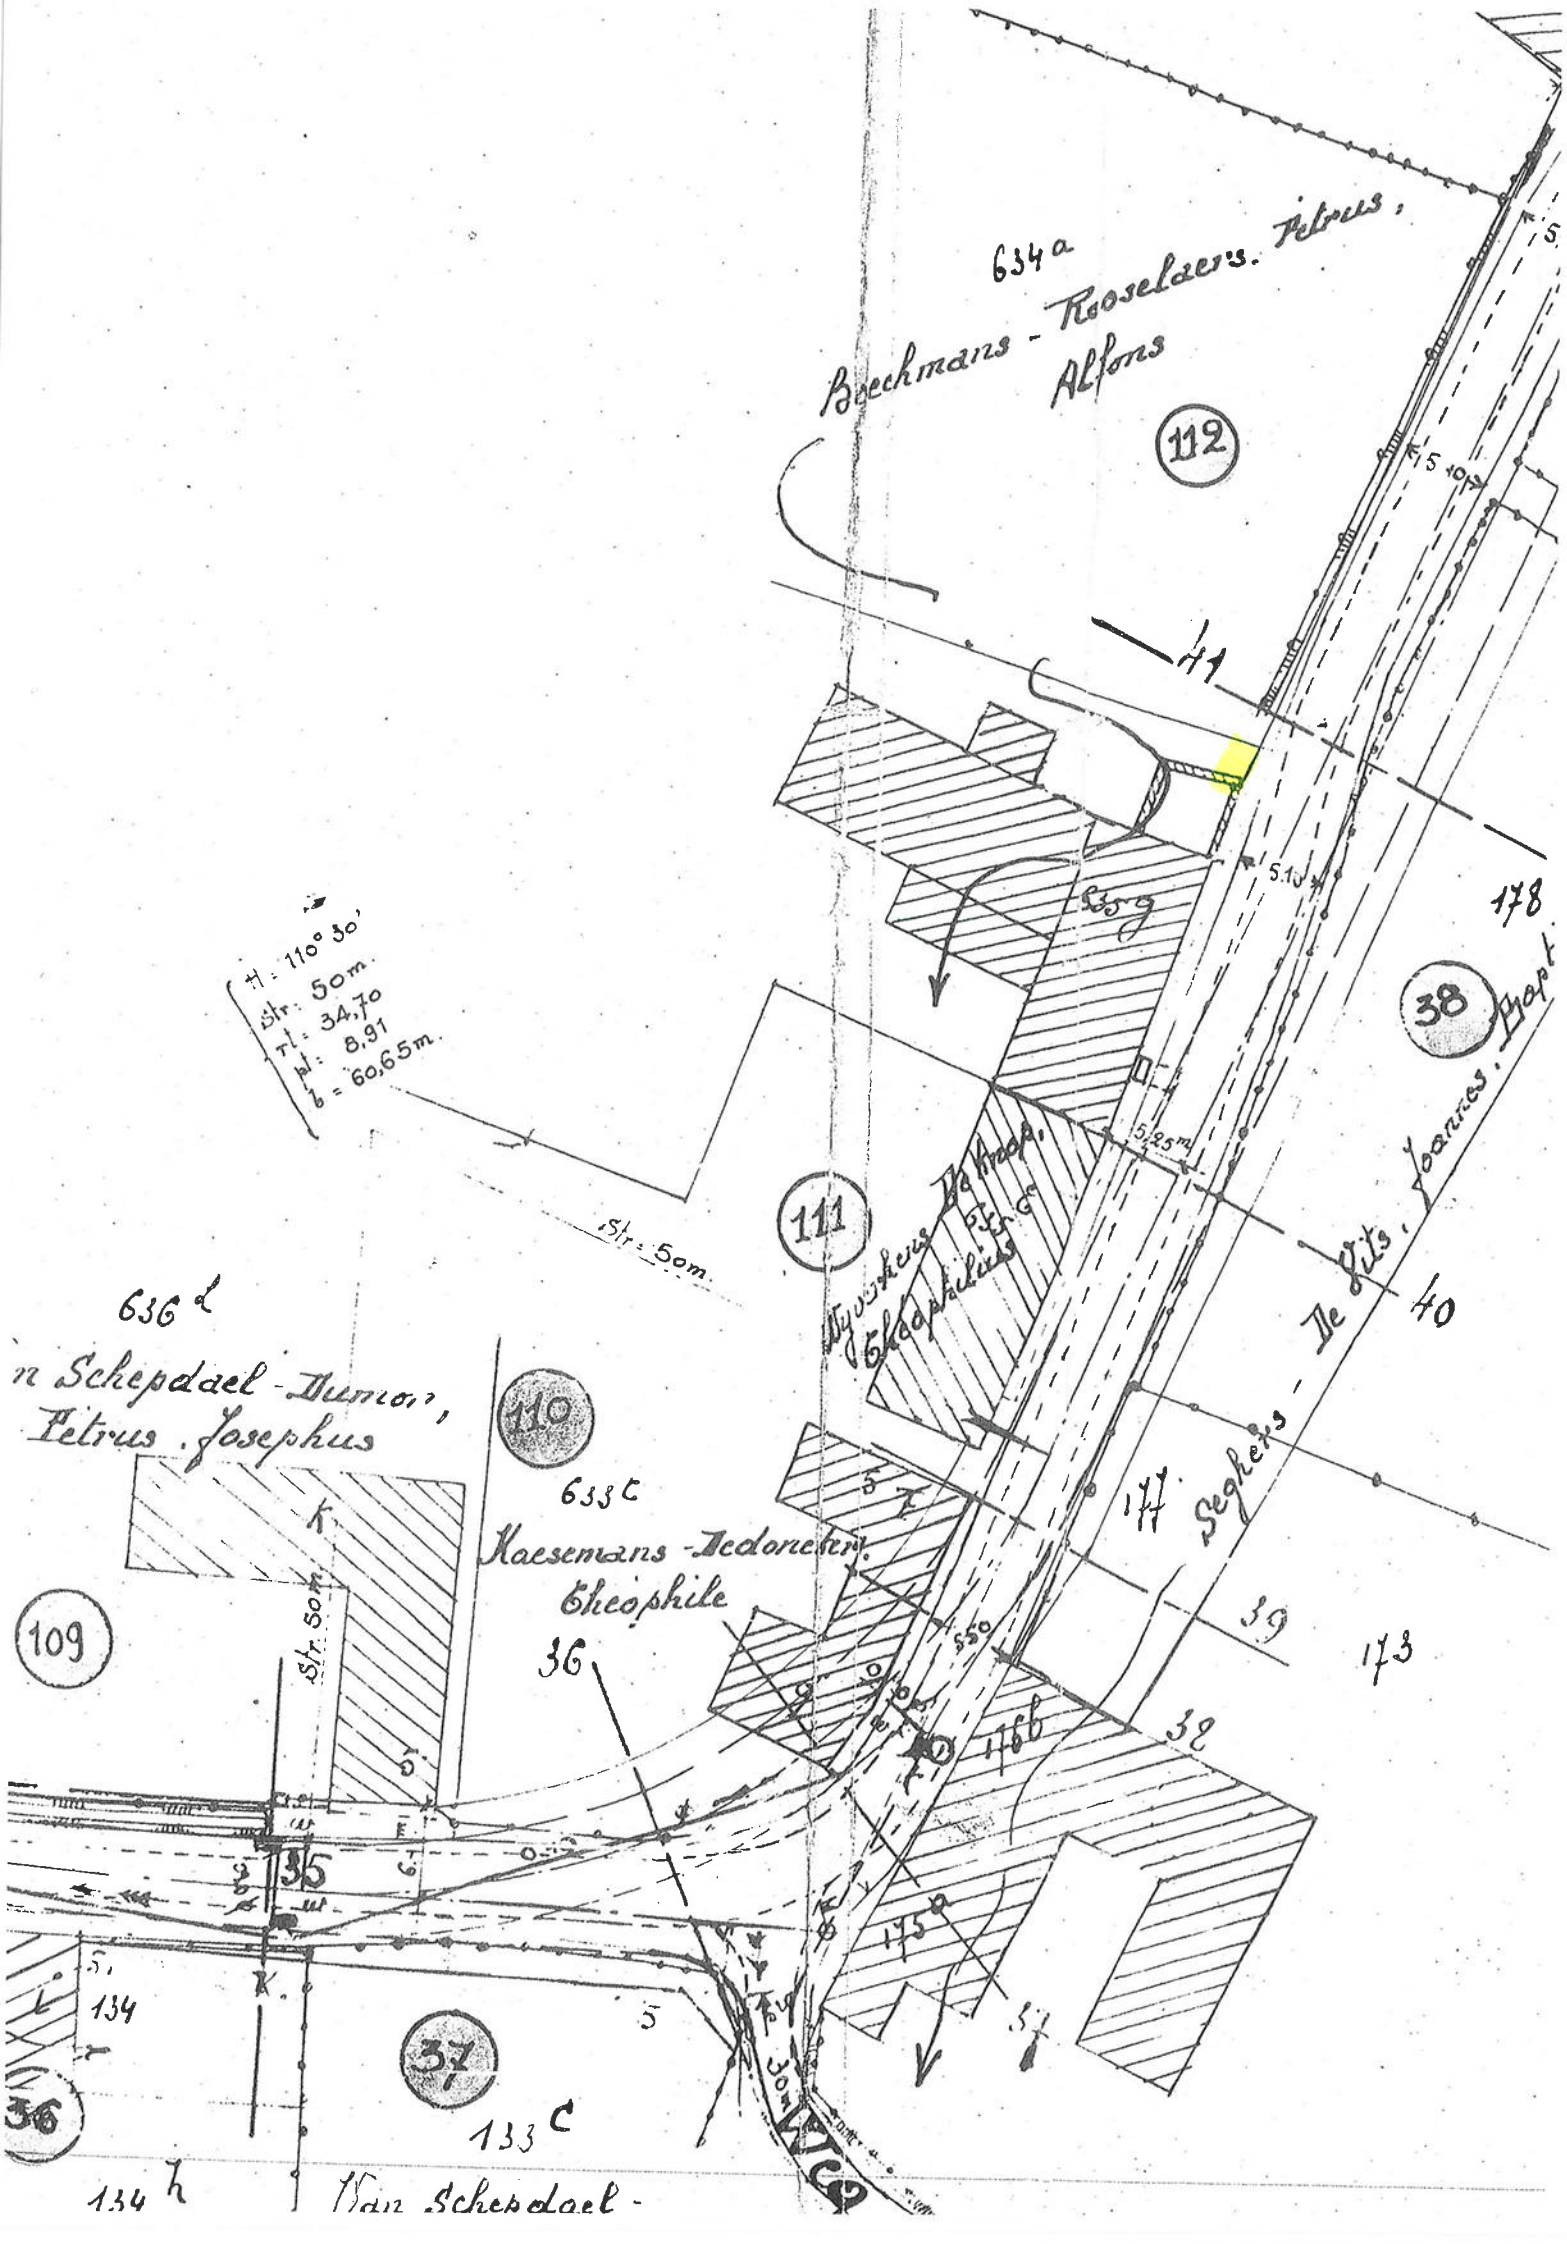
De Gemeentesekretaris.
(get.) J. Roobaert.

De Voorzitter,
(get.) Cyr. EVERAET.

Herzien en goedgekeurd door den Gemeenteraad van Gooik in zitting van 15 April 1946

De Gemeentesekretaris.

De Voorzitter.


634a
Beechmans - Roeselaers. Petrus, Alfons
112
111
110
109
38
40
177
39
173
176b
175a
37
36
35
178
41
Str. 5om.
H: 110° 30'
Str: 50m.
rt: 34,70
rl: 8,91
b = 60,65m.
636 l
n Schepdael - Dumon, Petrus. Josephus
633c
Kaesemans - Dedonckn. Theophile
Segkers - De Kits, Joannes. Hopt
Van Schepdael -