22/9.

Provincie BRABANT

GEMEENTE GOOIK

Ontwerp van verbetering van deel van buurtwegen nr 2, 5, 8 en 10 en deel van buurtweg nr 15, Weg van groot verkeer Baan VI.

ONTEIGENINGS-

GRONDPLAN

SCHAAL: 1/500.

22/9

Opgemaakt door ondergetekende
CLERCKX Eugène, ONTWERPER te
BEERSEL, den 30 November 1940.

Gezien en goedgekeurd door den Gemeenteraad van Gooik in zitting van 6 December 1940.

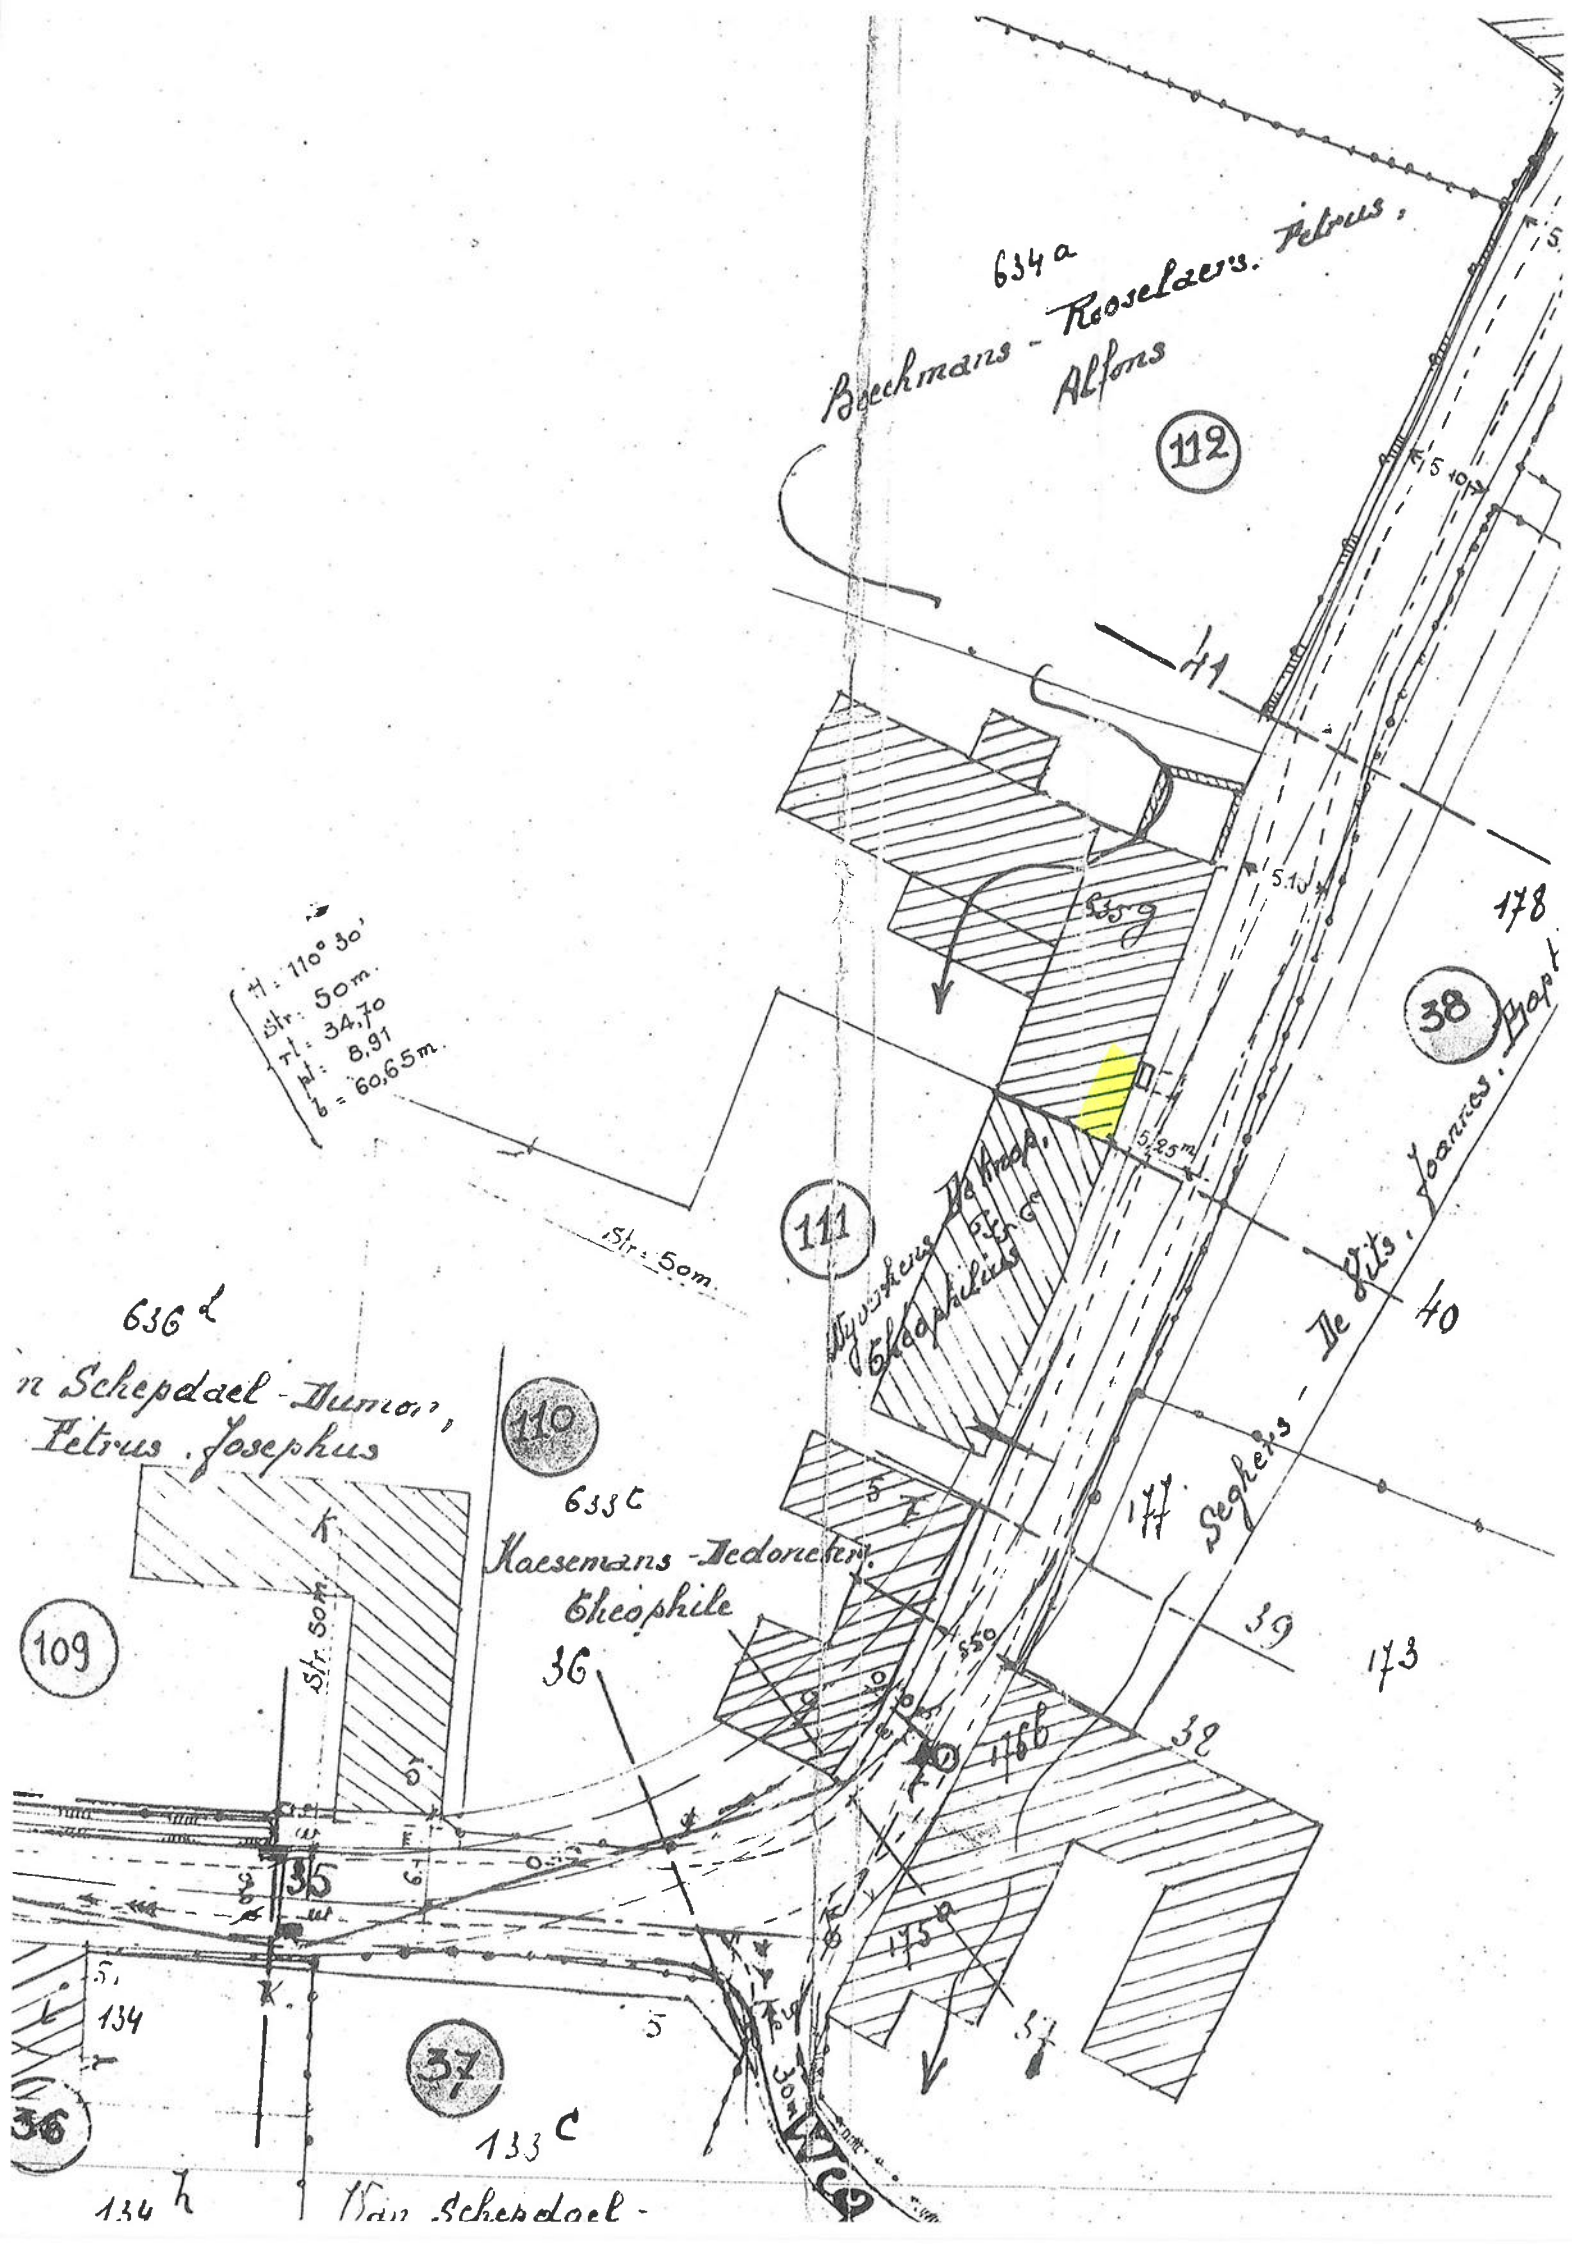
De Gemeentesekretaris.
(get.) J. Roobaert.

De Voorzitter,
(get.) Cyr. EVERAET.

Herzien en goedgekeurd door den Gemeenteraad van Gooik in zitting van 15 April 1946

De Gemeentesekretaris.

De Voorzitter.


634 a
Beeckmans - Roselaers. Petrus,
Alfons
112
41
178
38
111
40
177
39
173
172
36
35
134
37
133 c
134 h
Van Schepdael -
110
109
633 c
Kaesemans - Dedoncker.
Theophile
636 d
Schepdael - Dumon,
Petrus . Josephus
Str. 50m.
H: 110° 30'
Str: 50m.
T: 34,70
M: 8,91
b = 60,65m.
Str = 50m.
5,25m
5,10
550