

Lattré Hendrik Elektriciteit
Hoogstraat 71/73
8780 Oostrozebeke
Tel. 056 67 12 80 - Fax 056 66 51 65
BTW BE 676 113 358

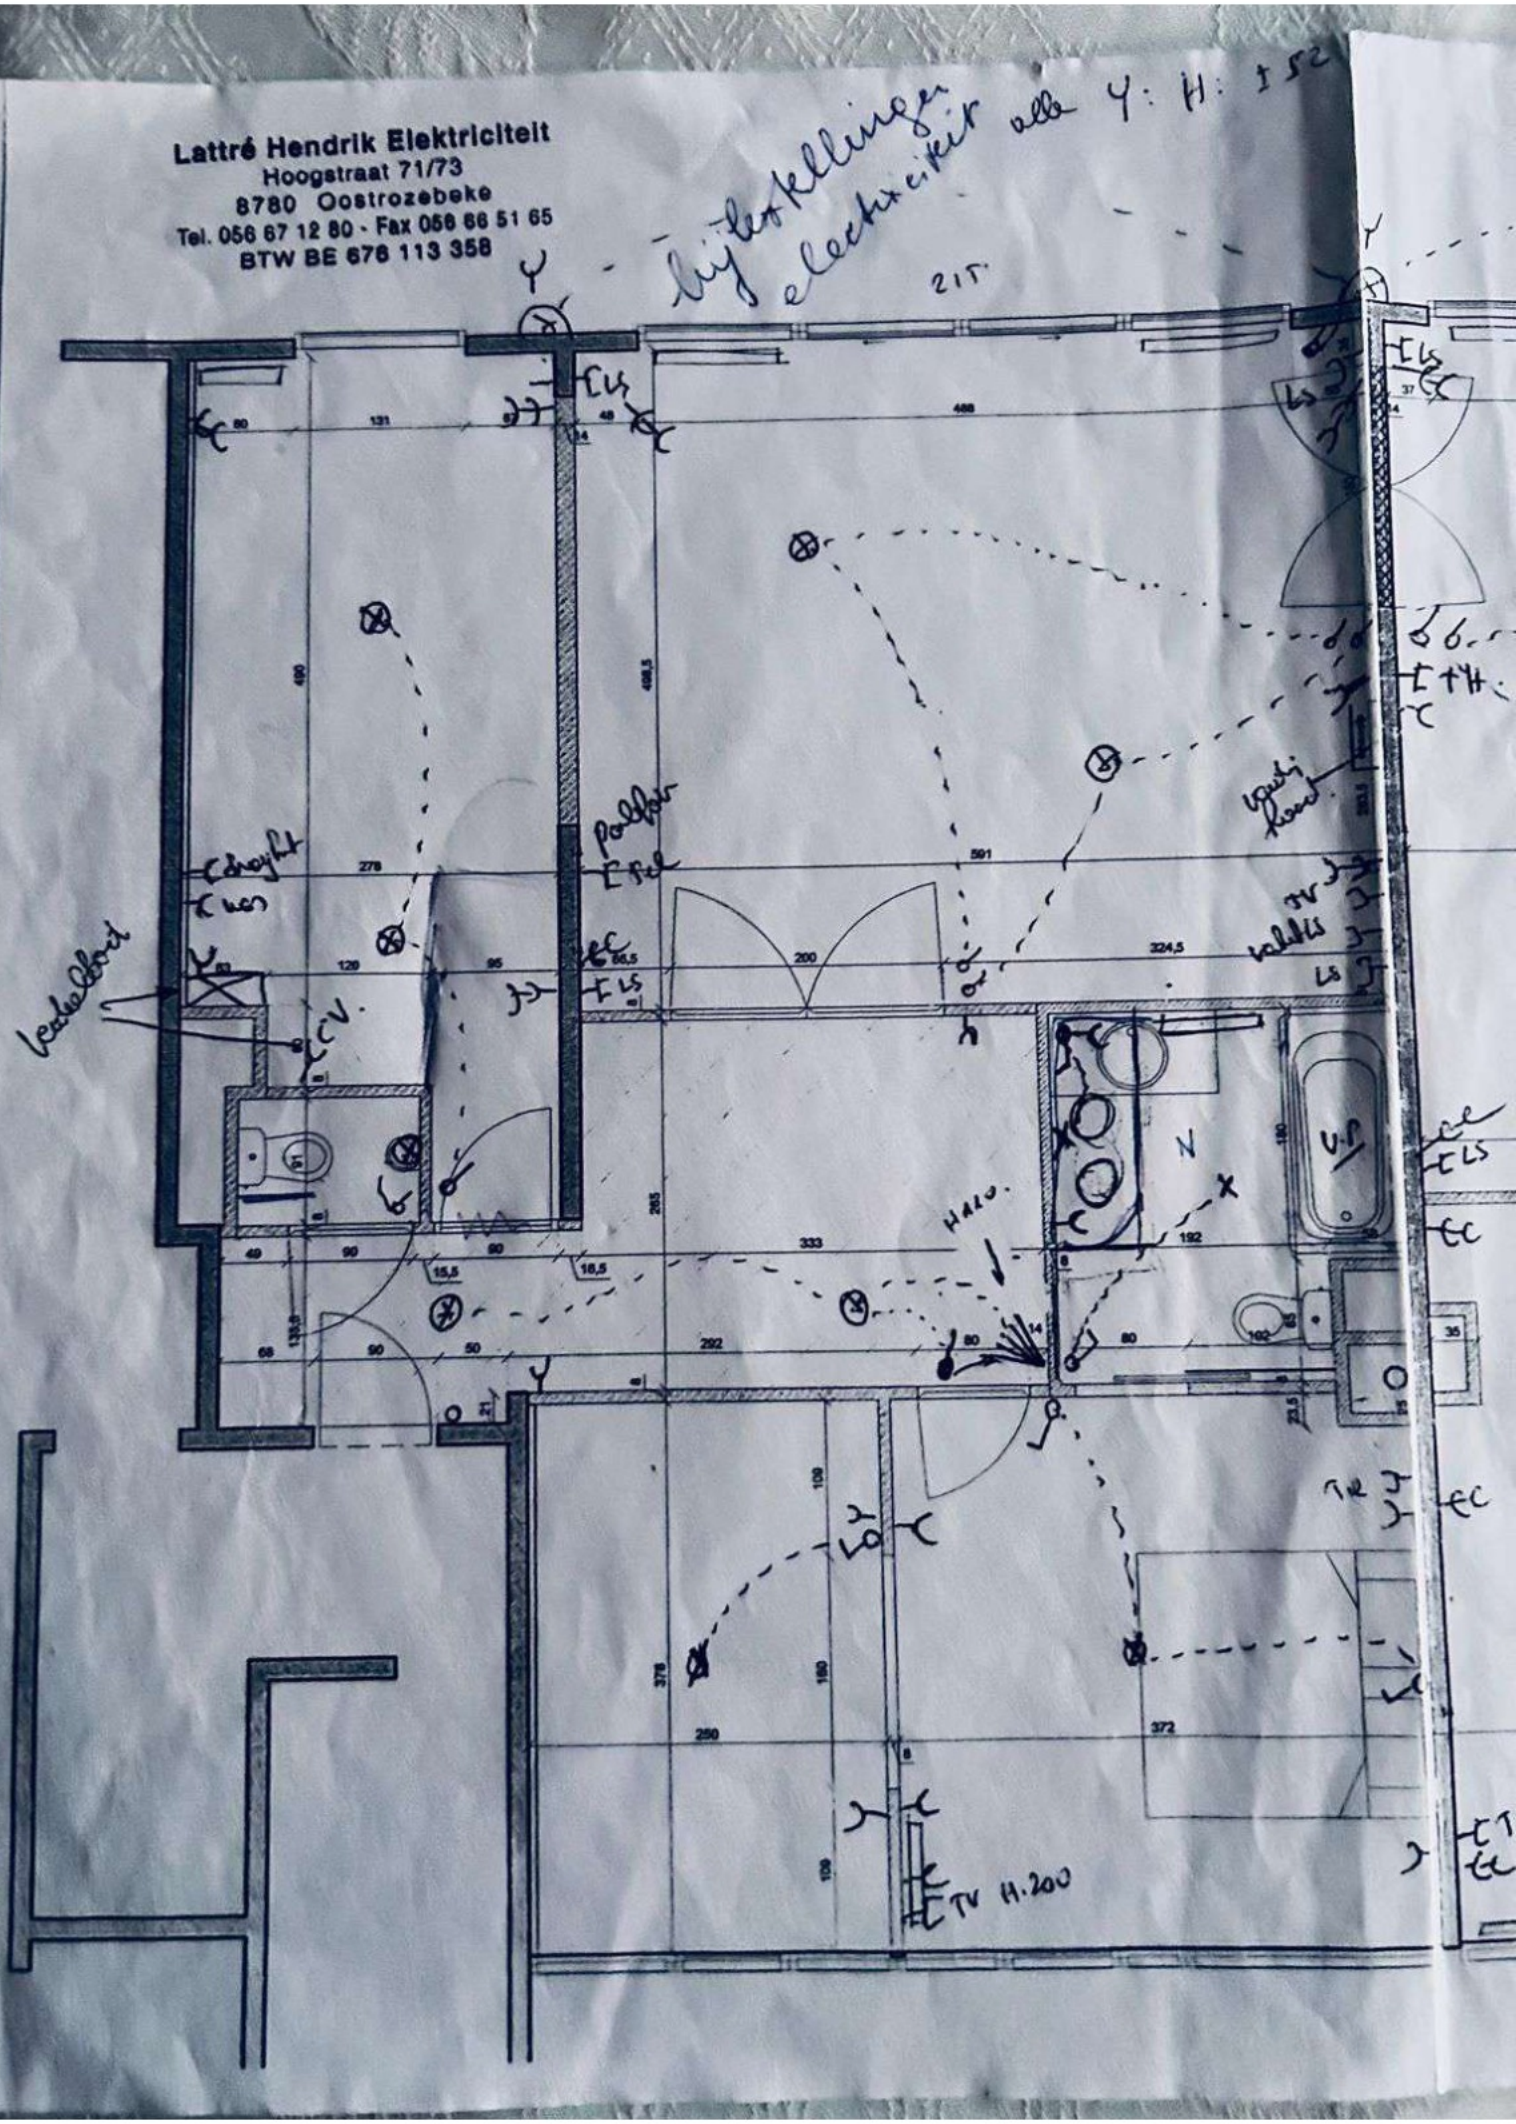


[redacted]
[redacted]
310,5
310,5
205,5
90
75
439
804
841
492
279
214
134,8
121
70,3
71
387
303
80,5
H.R

Lattré Hendrik Elektriciteit
Hoogstraat 71/73
8780 Oostrozebeke
Tel. 056 67 12 80 - Fax 056 66 51 65
BTW BE 676 113 358

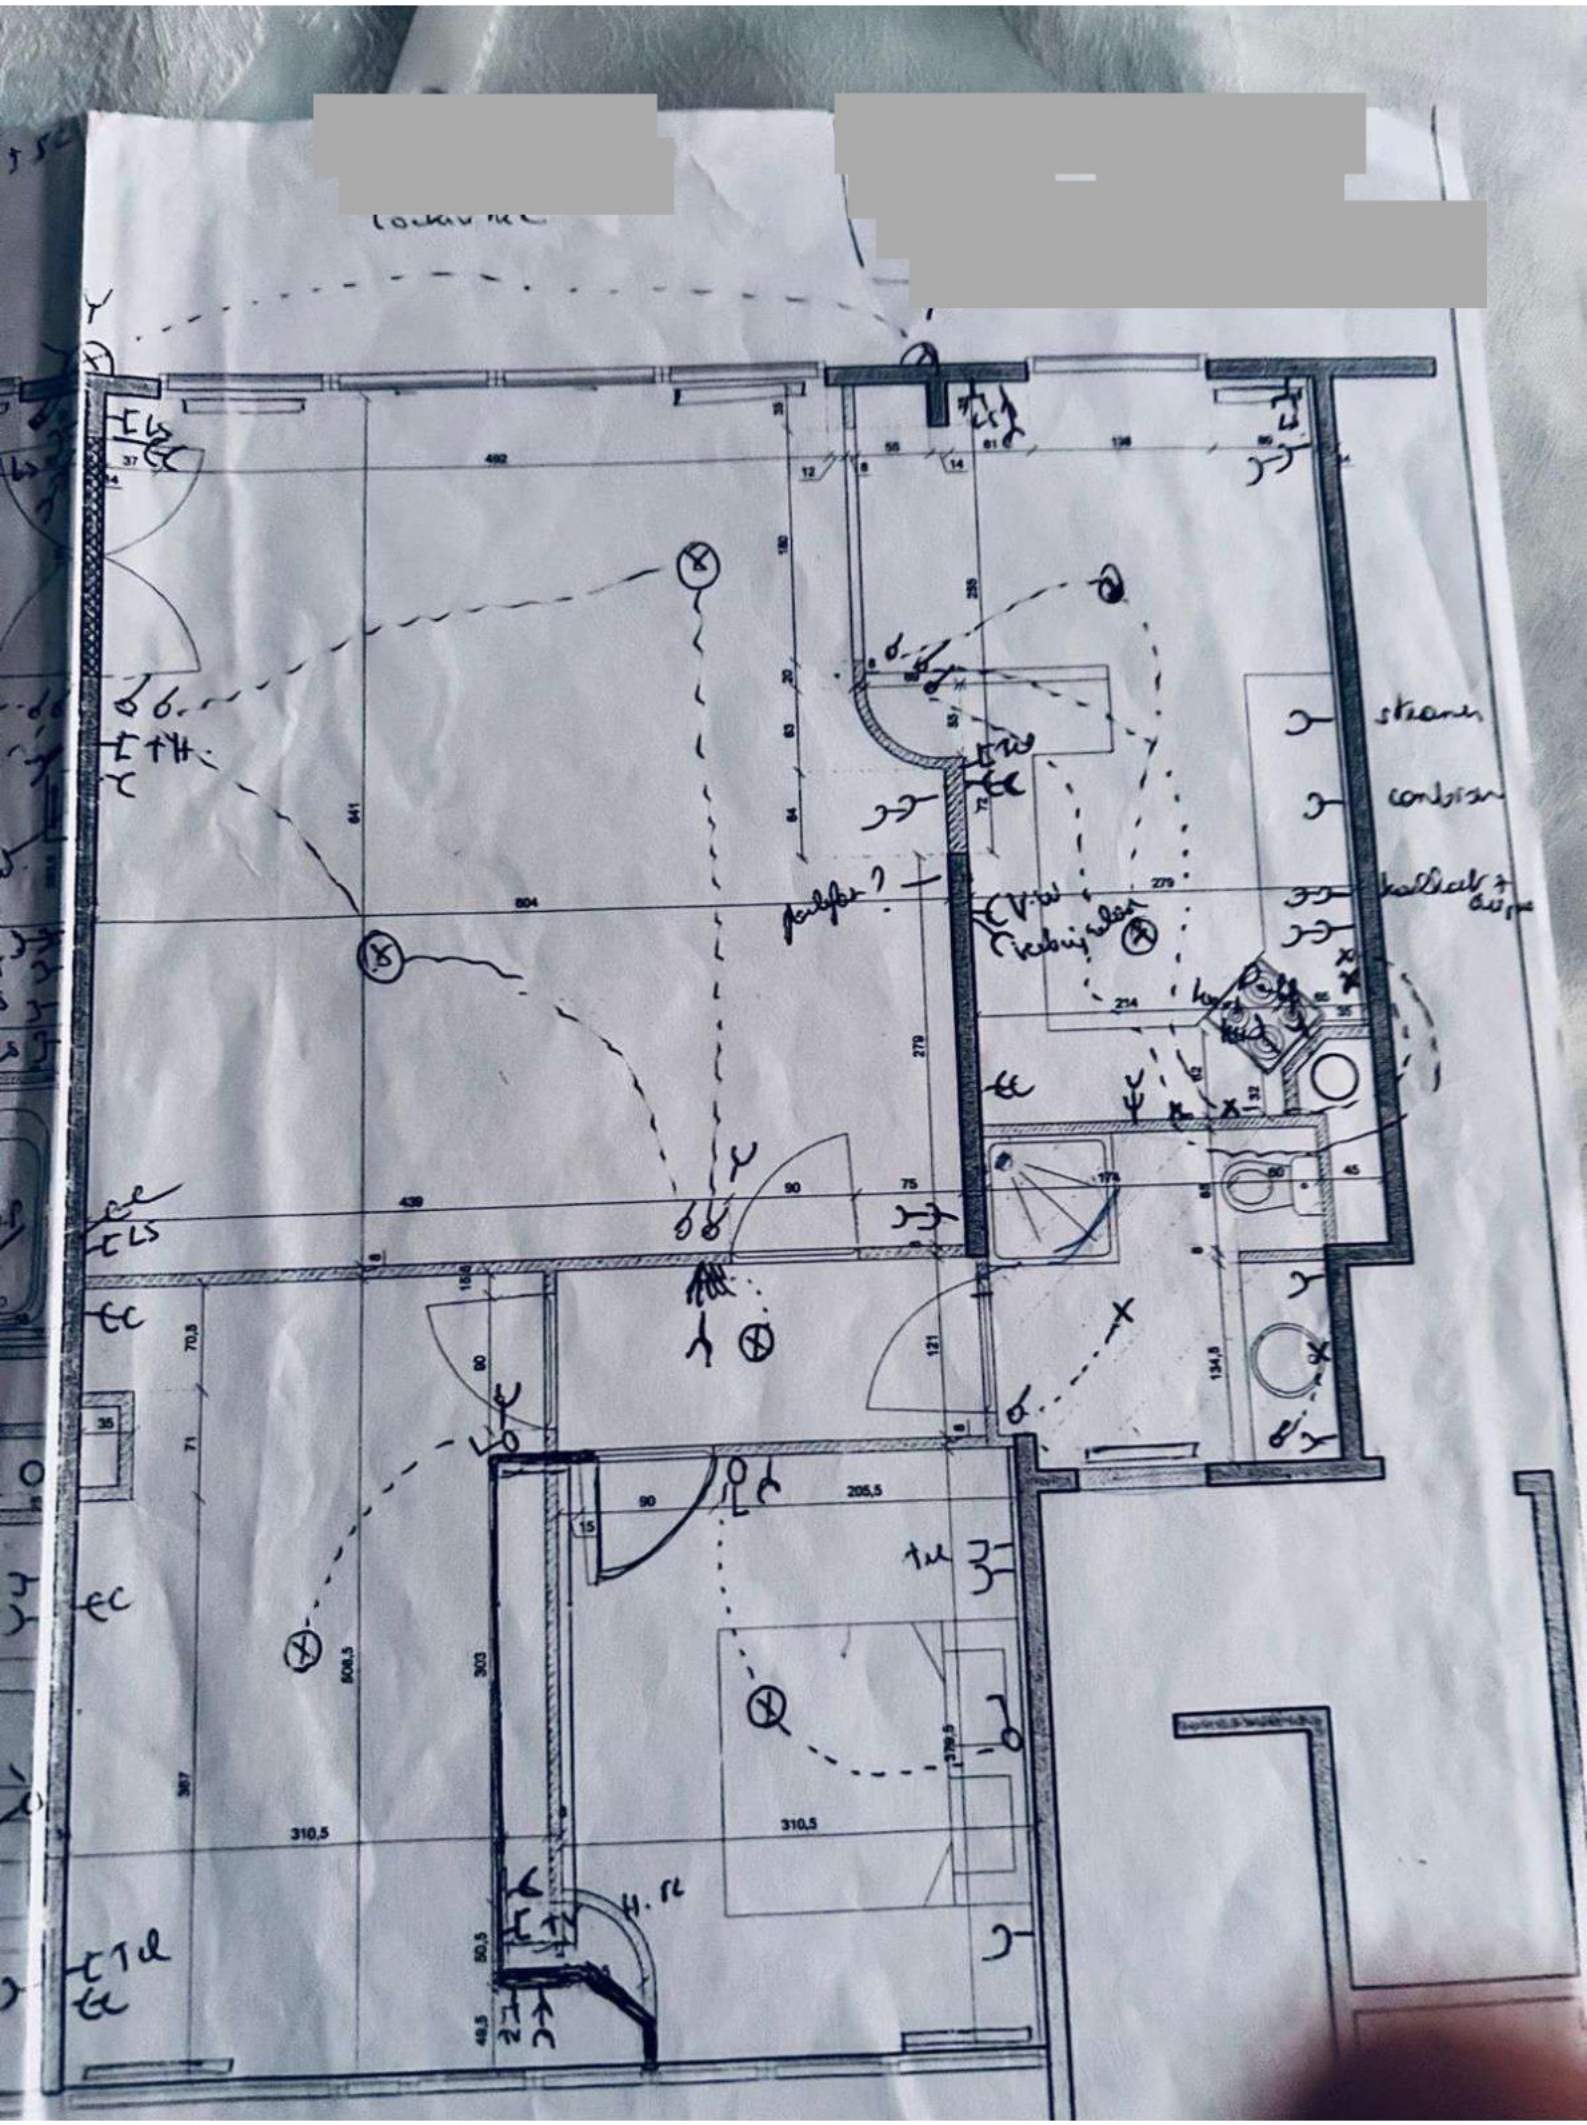