FavorCool BV
Industrieterrein
Kanaal - Noord 1434 Bree
BE0694.780.019
Zonnepanelen@favorcool.be

SCHEMA PV-INSTALLATIE

IN[redacted]

Solarkabel (DC):
- Type: ☑ Cca ☐ Dca ☐ Eca
- Sectie: 4.. mm²
- Plaatsingswijze: ☐ ☐ ☐ ☐ ☐ ☐

Panelen:
- Aantal: ..10.....
- Merk: ...AUSTA.....
- Type: ..27V - 460.....
- Vermogen: ..460.. Wp
- Strings: ..String.. 4600Wp

Omvormer(s):
- Aantal: ....1.....
- Merk: ..Sunny...W.....
- Type: ..S.H.9.0HS.....
- [redacted]

Voedingskabel (AC):
- Type: ☑ XVB / ☐ VOB / ☐ .....
- Sectie: ..3.. G ...4.... mm² Cu
- Plaatsingswijze: ☐ ☑ ☐ ☐ ☐ ☐

STEMPEL CONTROLE-ORGANISME:

Bestaande elektrische installatie

Datacommunicatie

Automaat
- Type: .....

☐ **Groenestroomteller:**
☐ **Productiemeter:**
- Geplaatst: ☐ ja ☑ neen
- Merk: .....
- S/N: .....
- Klasse: ..... / MID: .....

Interne bekabeling:
.....10.....mm²

Automaat PV-installatie:
Type: 32A-2P-C

Remautomaat:
- Geplaatst: ☑ ja ☐ neen
- Type: ...2P-40A-C

Bijkomende differentieel: ☐ ja ☒ neen
I_n = ... A / ΔI = ... mA
☐ 2P / ☐ 4P

I_n teller = 40 A
Spanning = ..230V.....

Algemene differentieel:
I_n = 40. A / ΔI = 300. mA / Type A
☒ 2P / ☐ 4P

Weerstand R_a = ... Ω

INSTALLATEUR:

.....

.....

.....

HANDTEKENING INSTALLATEUR:

Referentie / versie: .....
Datum: 29/09/2025

FavorCool
AIRCO | WARMTEPOMPEN | ZONNEPANELEN

FavorCool BV
Industrieterrein
Kanaal - Noord 1434 Bree
BE0694.780.019
Zonnepanelen@favorcool.be


SITUATIEPLAN ELEKTRISCHE INSTALLATIE

INSTALLATIE-ADRES:

...
...
.....
.....

STEMPEL CONTROLE-ORGANISME:

HANDTEKENING EIGENAAR:

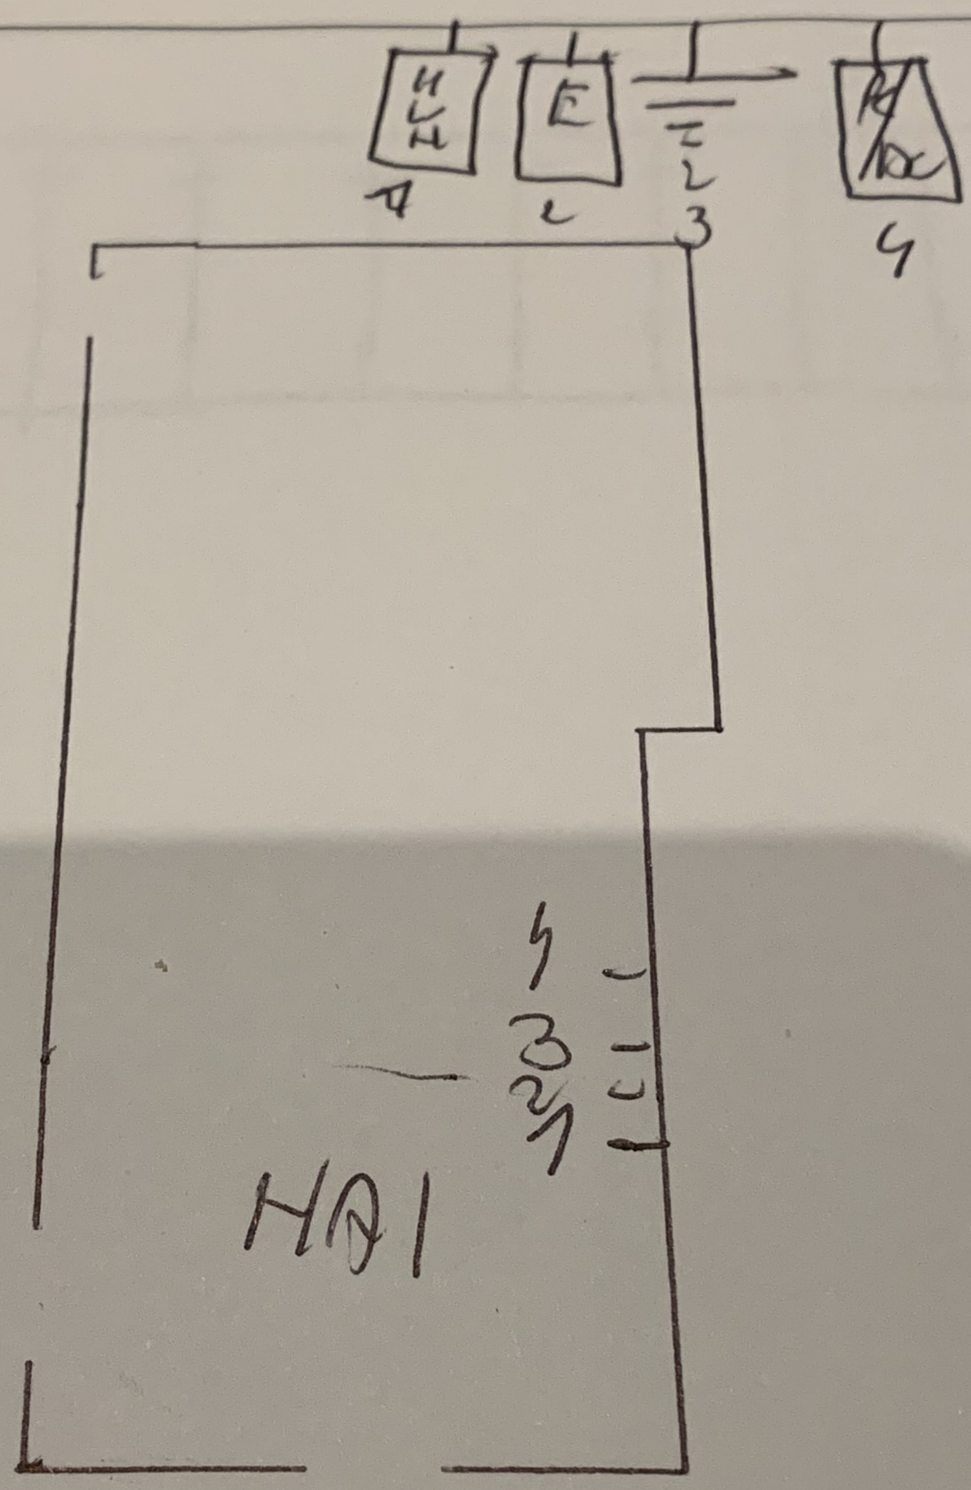

INSTALLATEUR:

.....
.....
.....

HANDTEKENING INSTALLATEUR:

Referentie / versie: .....
Datum: 20..25

FavorCool
AIRCO | WARMTEPOMPEN | ZONNEPANELEN

FavorCool BV
Industrieterrein
Kanaal - Noord 1434 Bree
BE0694.780.019
Zonnepanelen@favorcool.be

SITUATIEPLAN ELEKTRISCHE INSTALLATIE

INSTALLATIE-ADRES:

.....


.....

.....

.....

STEMPEL CONTROLE-ORGANISME:

HANDTEKENING EIGENAAR:

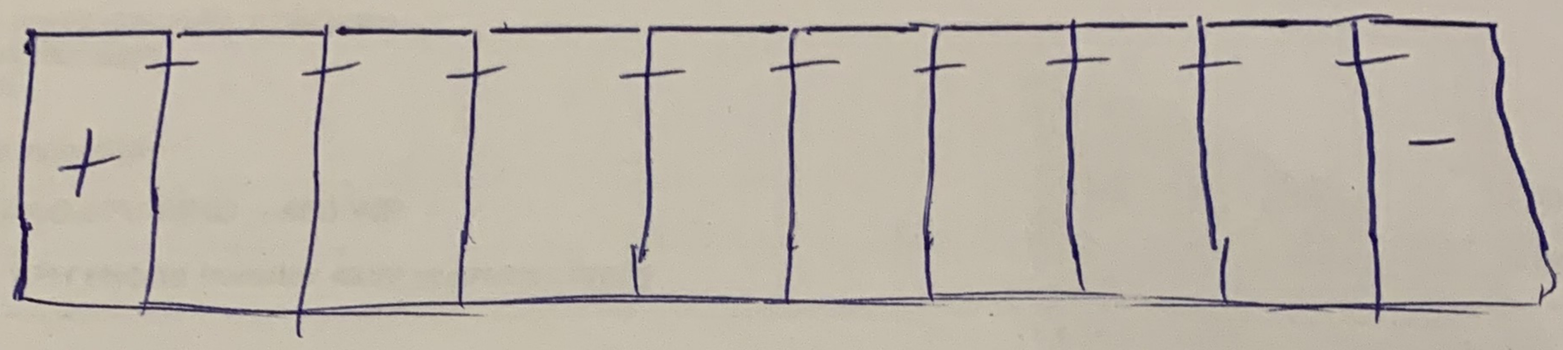

Straat

INSTALLATEUR:

Faaz.....

.....

.....

HANDTEKENING INSTALLATEUR:

Referentie / versie: .....

Datum: 29 / 09 / 2025